


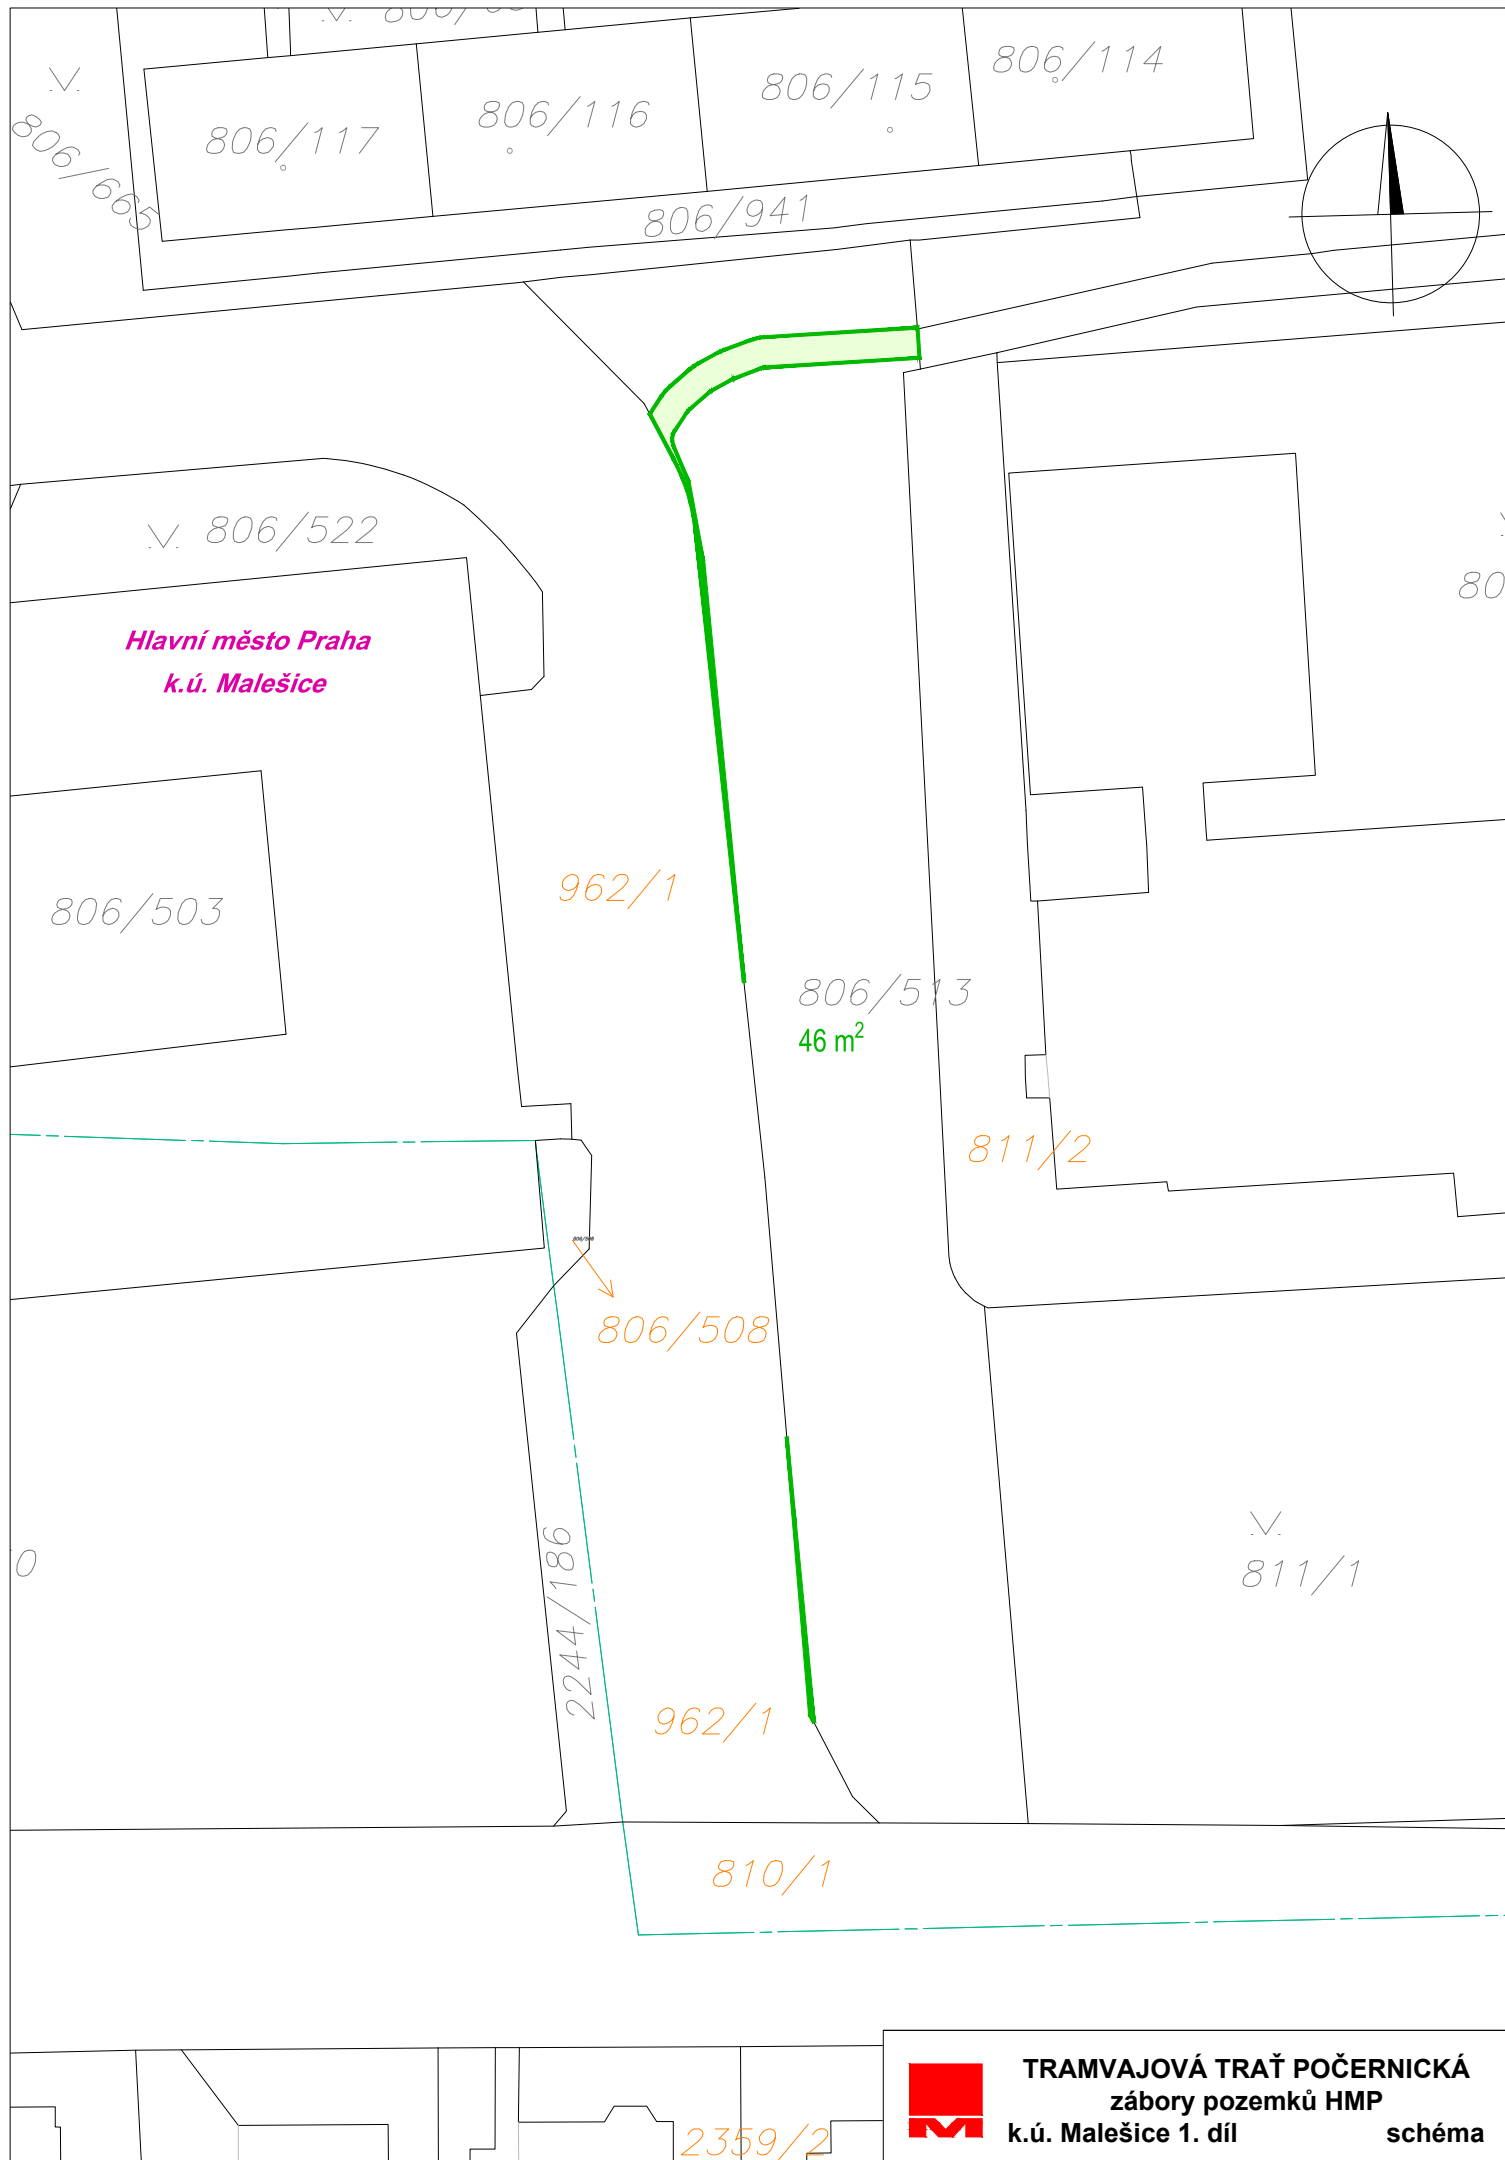

TRAMVAJOVÁ TRÁŤ POČERNICKÁ
zábory pozemků HMP
k.ú. Malešice 1. díl
schéma