

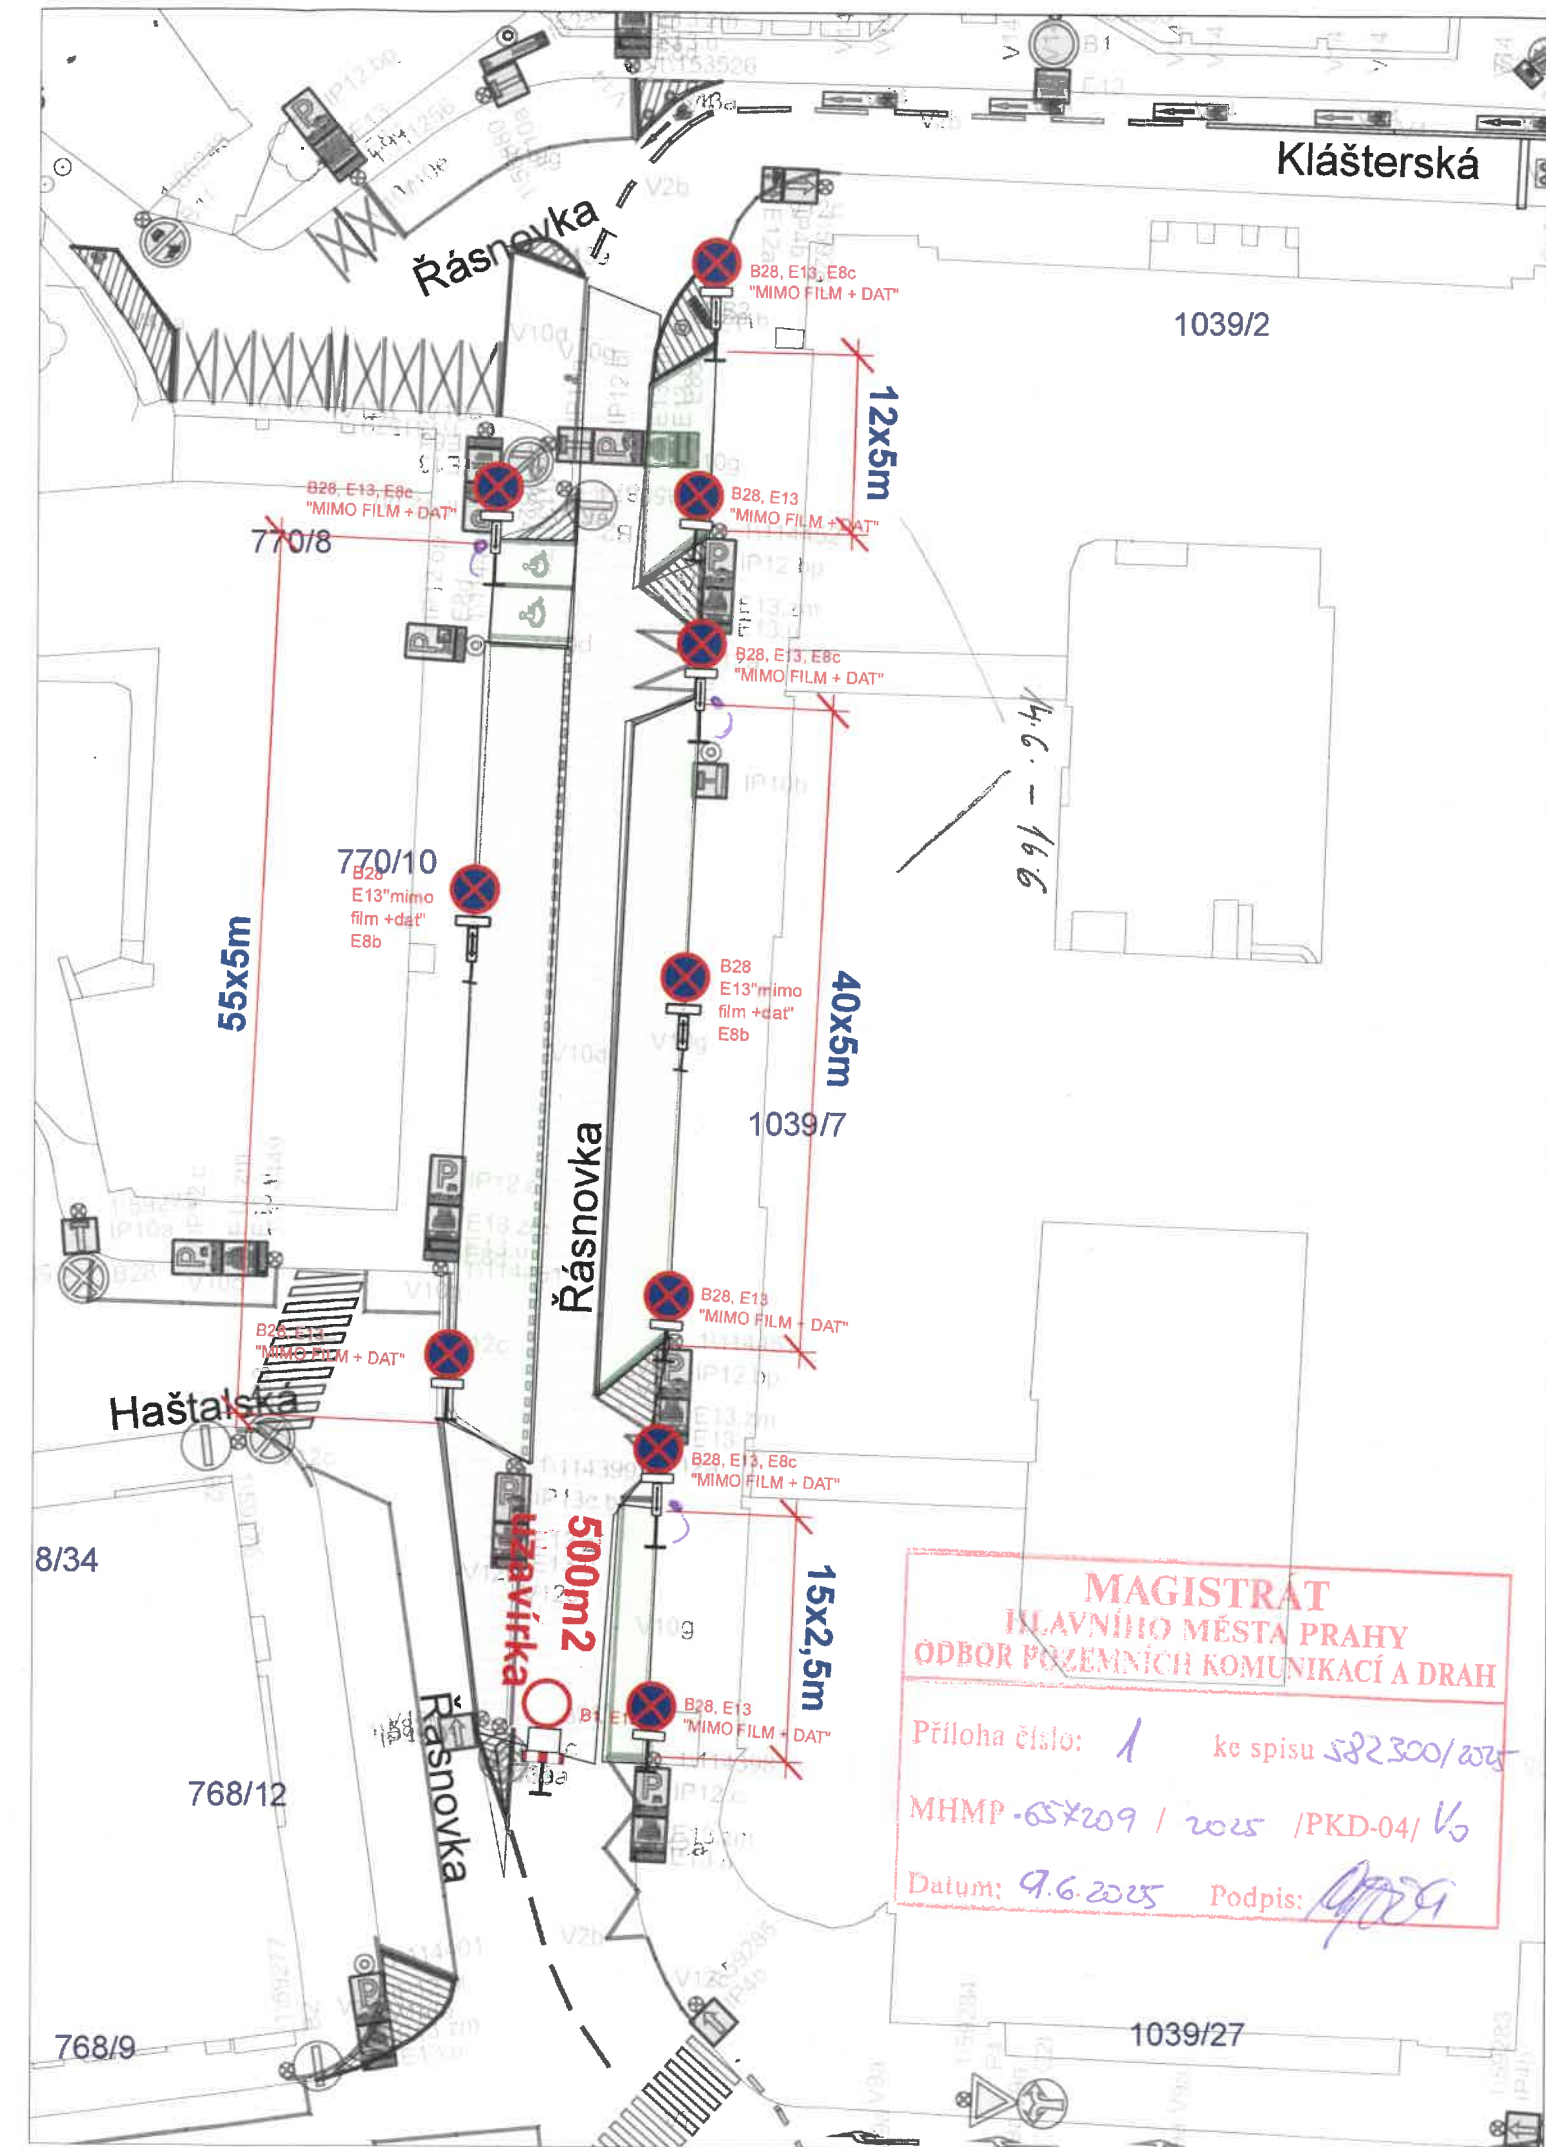


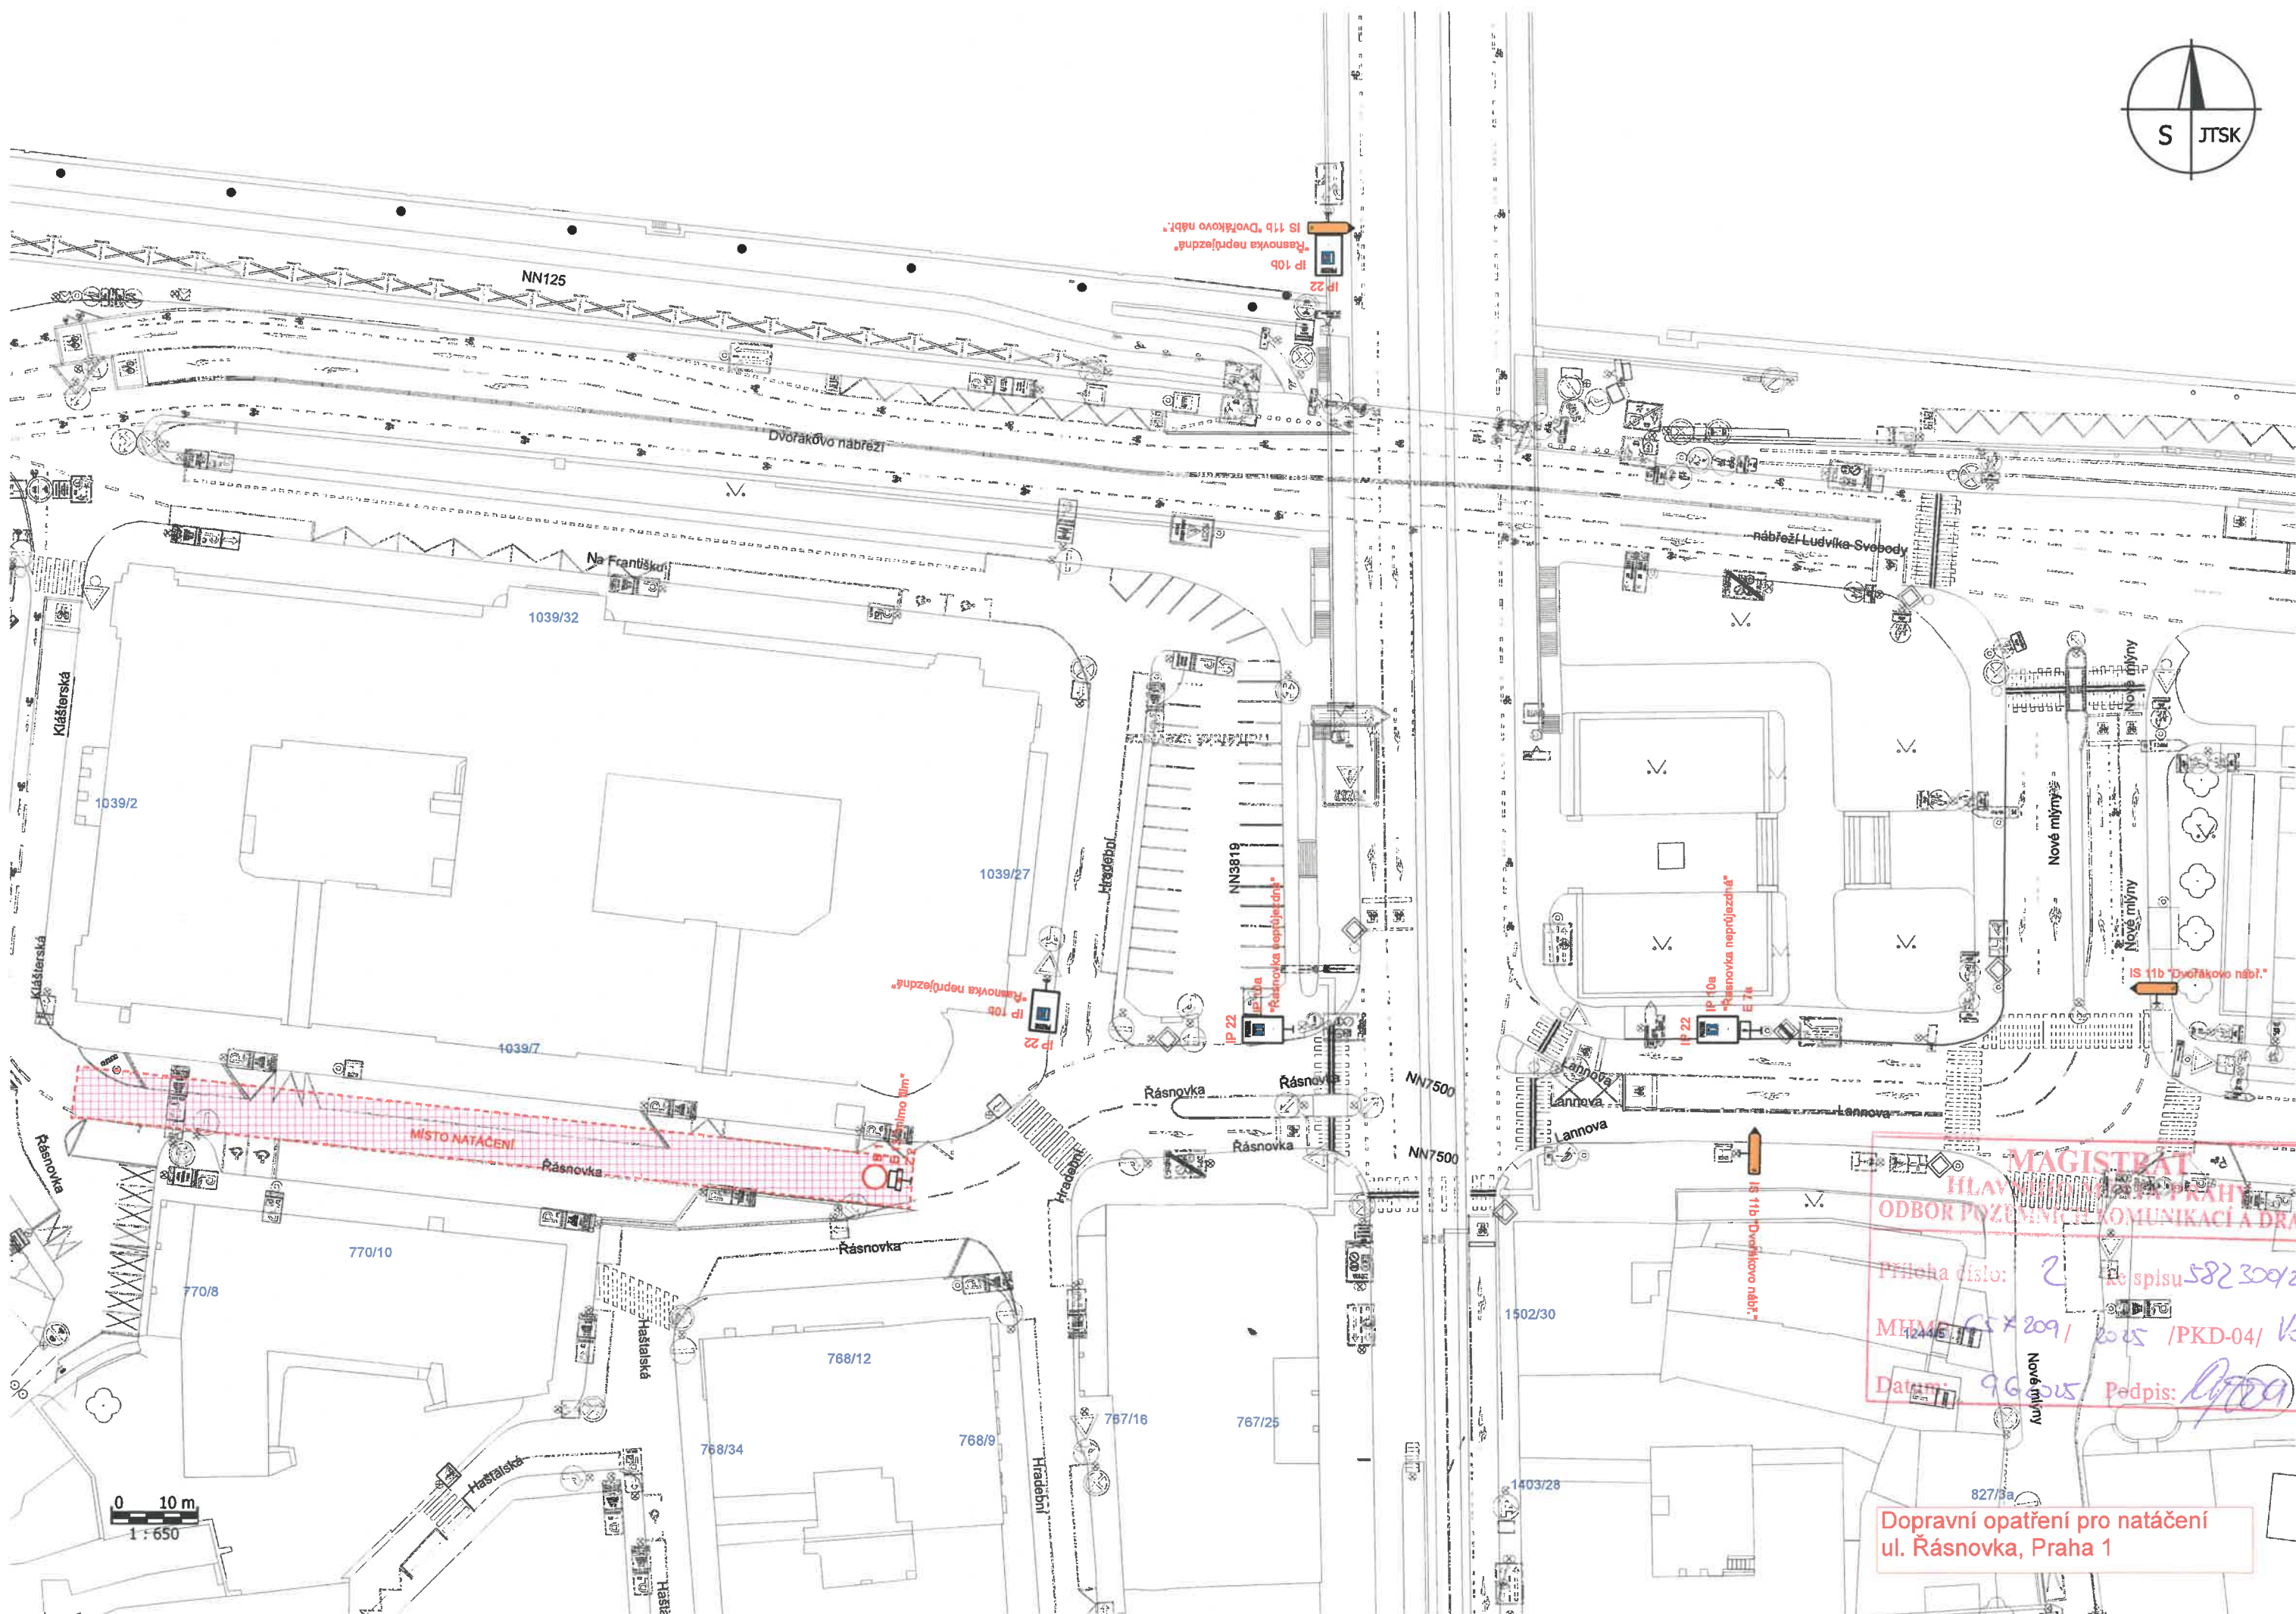

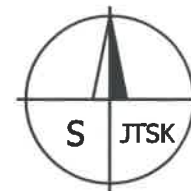

0 10 m
1 : 650

MAGISTRÁT
HLAVNÍ MĚSTO PRAHA
ODBOR POZEMNÍ KOMUNIKACE A DRAH

Priloha číslo: 2 ke spisu 582 309/2015
Místa: 65 x 209 / 2015 / PKD-04 / V3
Datum: 9.6.2015 Podpis: [signature]

Dopravní opatření pro natáčení
ul. Rásoňka, Praha 1