


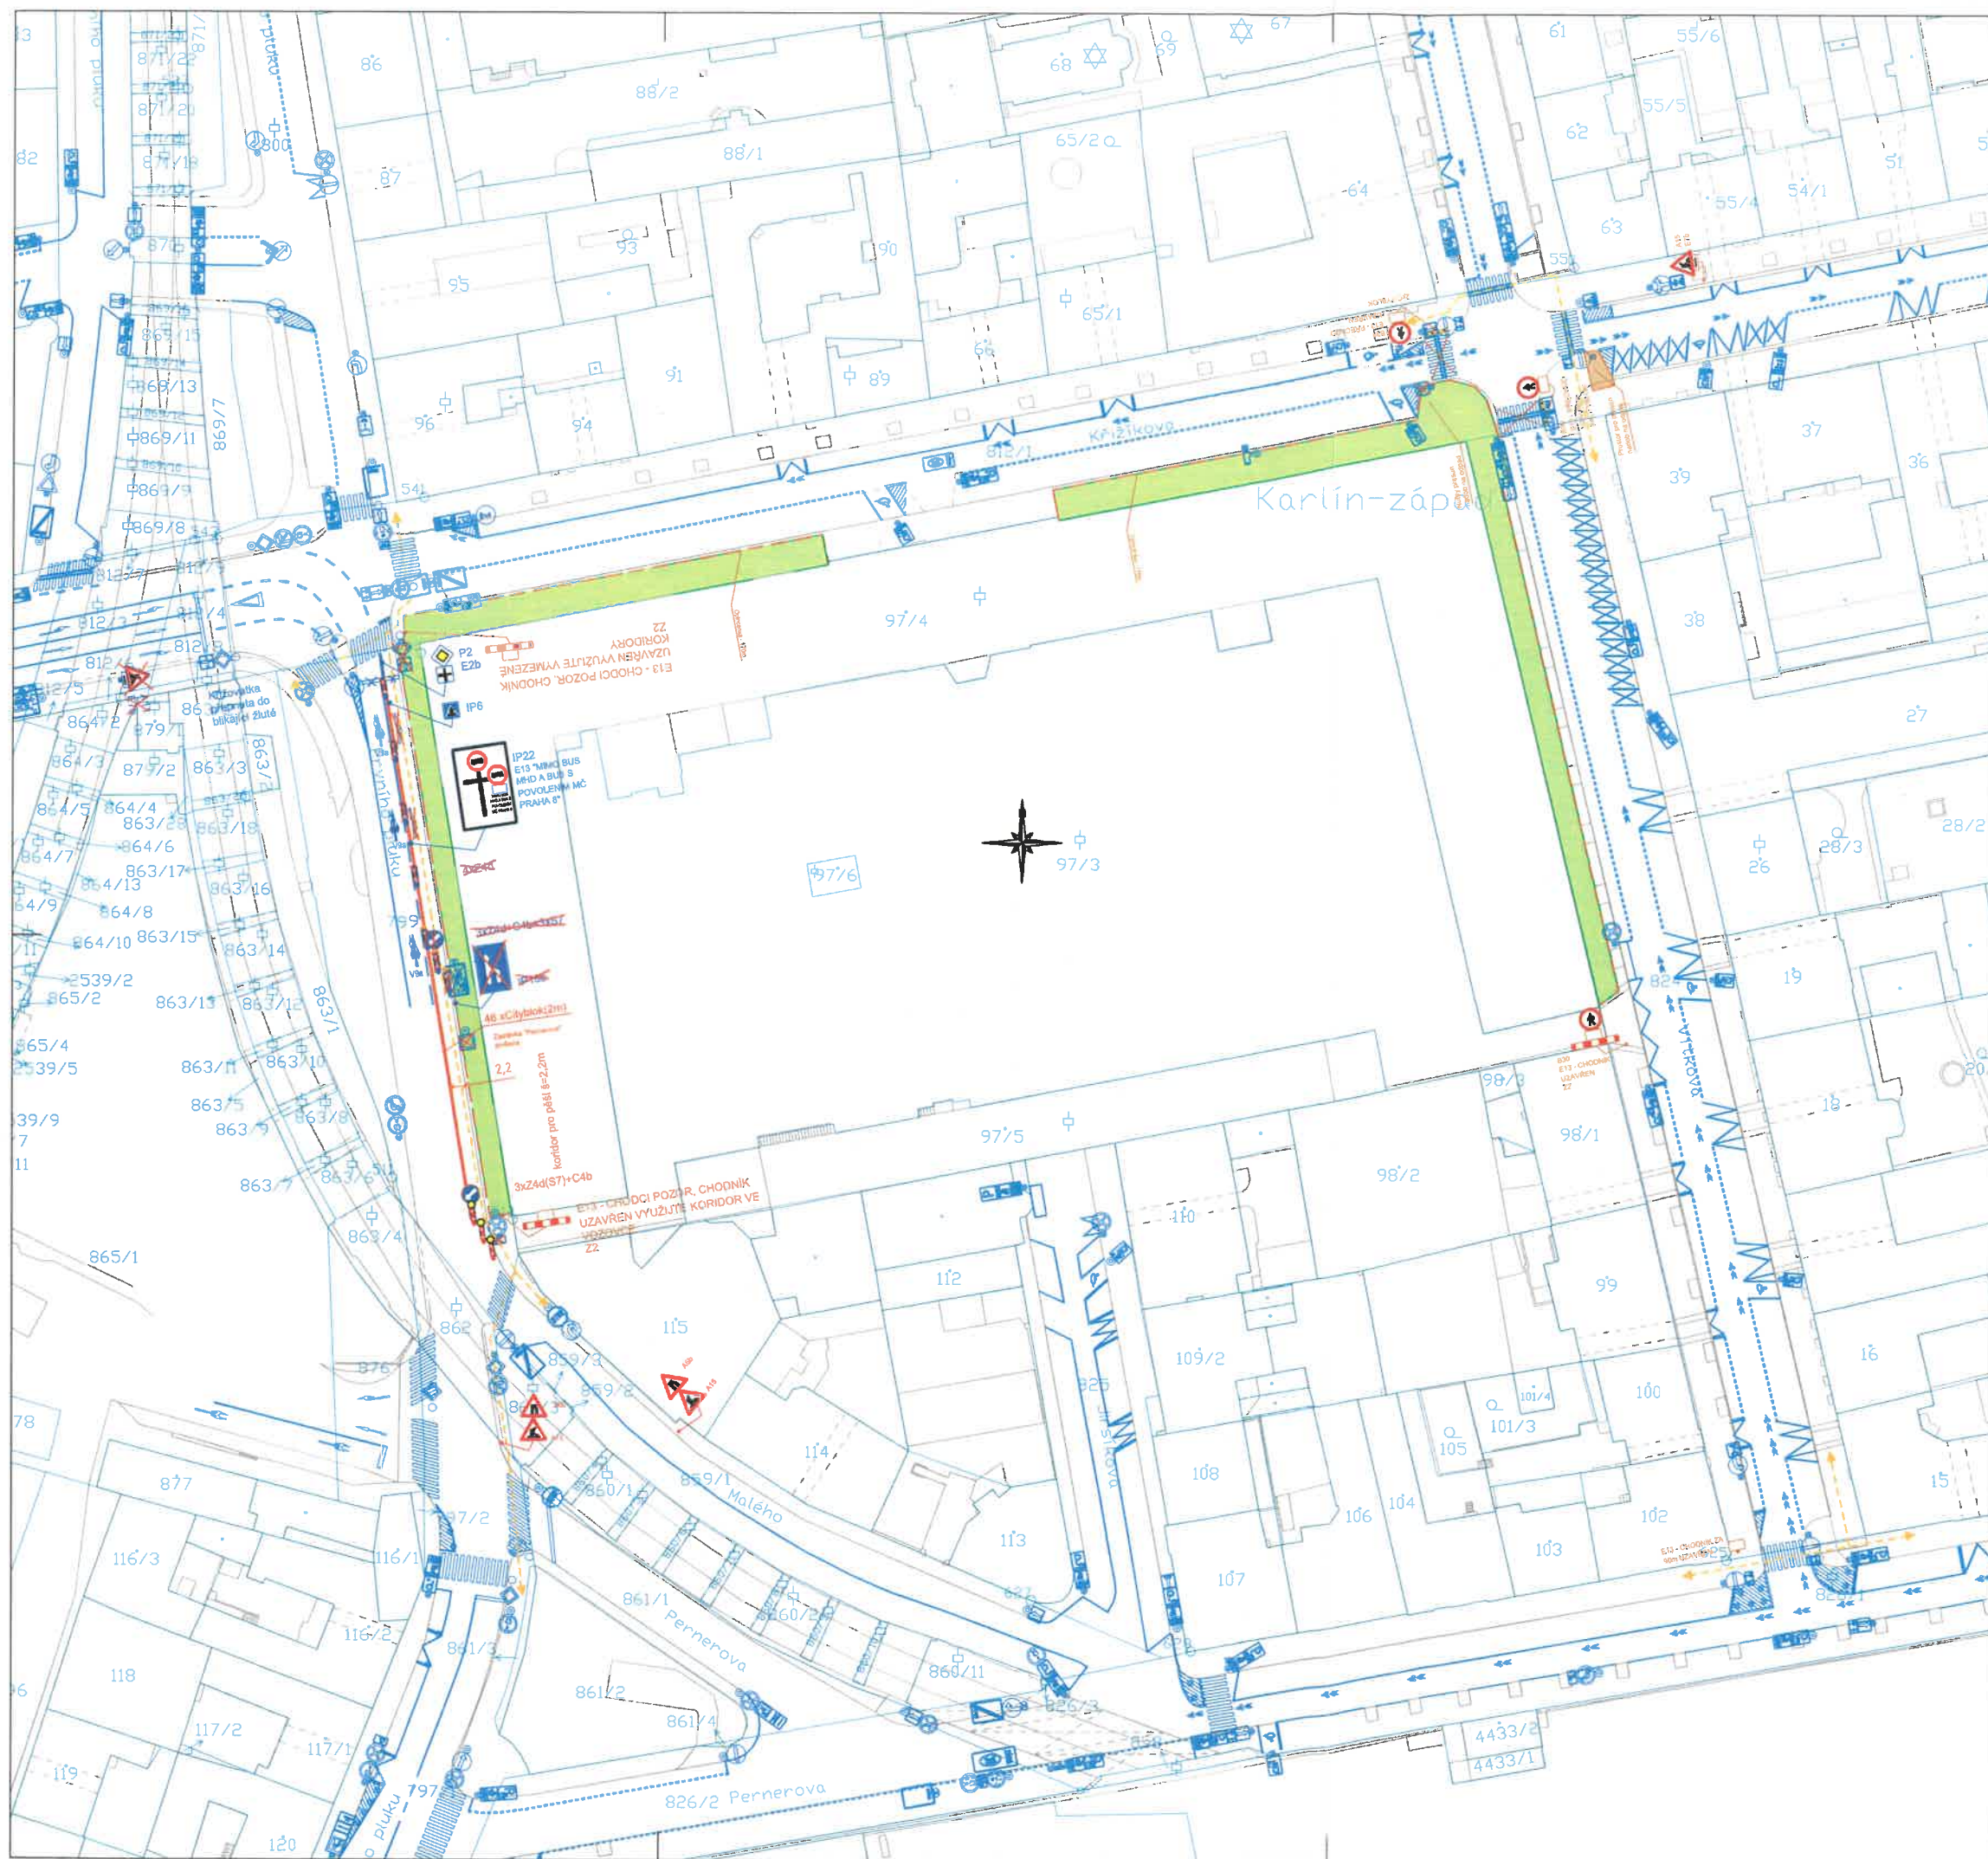

- Legenda:**
- Stávající - provizorní značení TOPZNAK - Deska Florenc
 - Aktualizace - provizorní značení TCP - Kasárna (MHMP - OOP)
 - Aktualizace - provizorní značení TCP RUŠENÉ - Kasárna (MHMP - OOP)
 - Stávající - provizorní značení TCP - Kasárna (MČ8 - OOP)
 - Stávající značení
 - DZ zakryté
 - Oplocení- TCP
 - Pěší trasy
 - Záběr stavby - TCP
 - Plocha pro přesun nádob na odpad - TCP
 - Zaměření
 - Katastr

**MAGISTRÁT
HLAVNÍHO MĚSTA PRAHY
ODBOR POZEMNÍCH KOMUNIKACÍ A DRAH**

Příloha číslo: 1 ke spisu 635495/2025

MHMP 660235/2025 /PKD-04/ V6

Datum: 9.6.2025 Podpis: [Signature]

Policie České republiky
Krajské ředitelství policie hl. m. Prahy
Odbor služby dopravní policie
140 00 Praha 4, Kongresová 2
- 14 -
Č.j. KRPA-181157-1 /ČJ-2025-000002
Dne: 05-06-2025
z r. kpt. Bc. Gabriela Bleska

Souhlasné stanovisko ve smyslu
§ 25 odst. 6c), zák. č. 13/1997 Sb. a
§ 77 odst. 1c), zák. č. 361/2000 Sb.

Projednat: DIO Consult Prague s.r.o. Ing. Ondřej Zidek U Smolovny 245/15 170 00 Praha 7 tel.: +420 663 328 799 www.dio-consult.cz info@dio-consult.cz		Souprava č.:	
Ing. Jan Růžička		RDS	
Ing. Jan Růžička		ZABEZPEČENÍ CHODNÍKU KASÁRNA KARLÍN	
Ing. Jan Růžička		DOPRAVNÉ INŽENÝRSKÁ OPATŘENÍ DIO Situace 2. etapa - Koridor	
Fotokopie: 8x44		Vydáno: 25-06-23	