



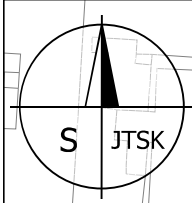

0040141

0040141

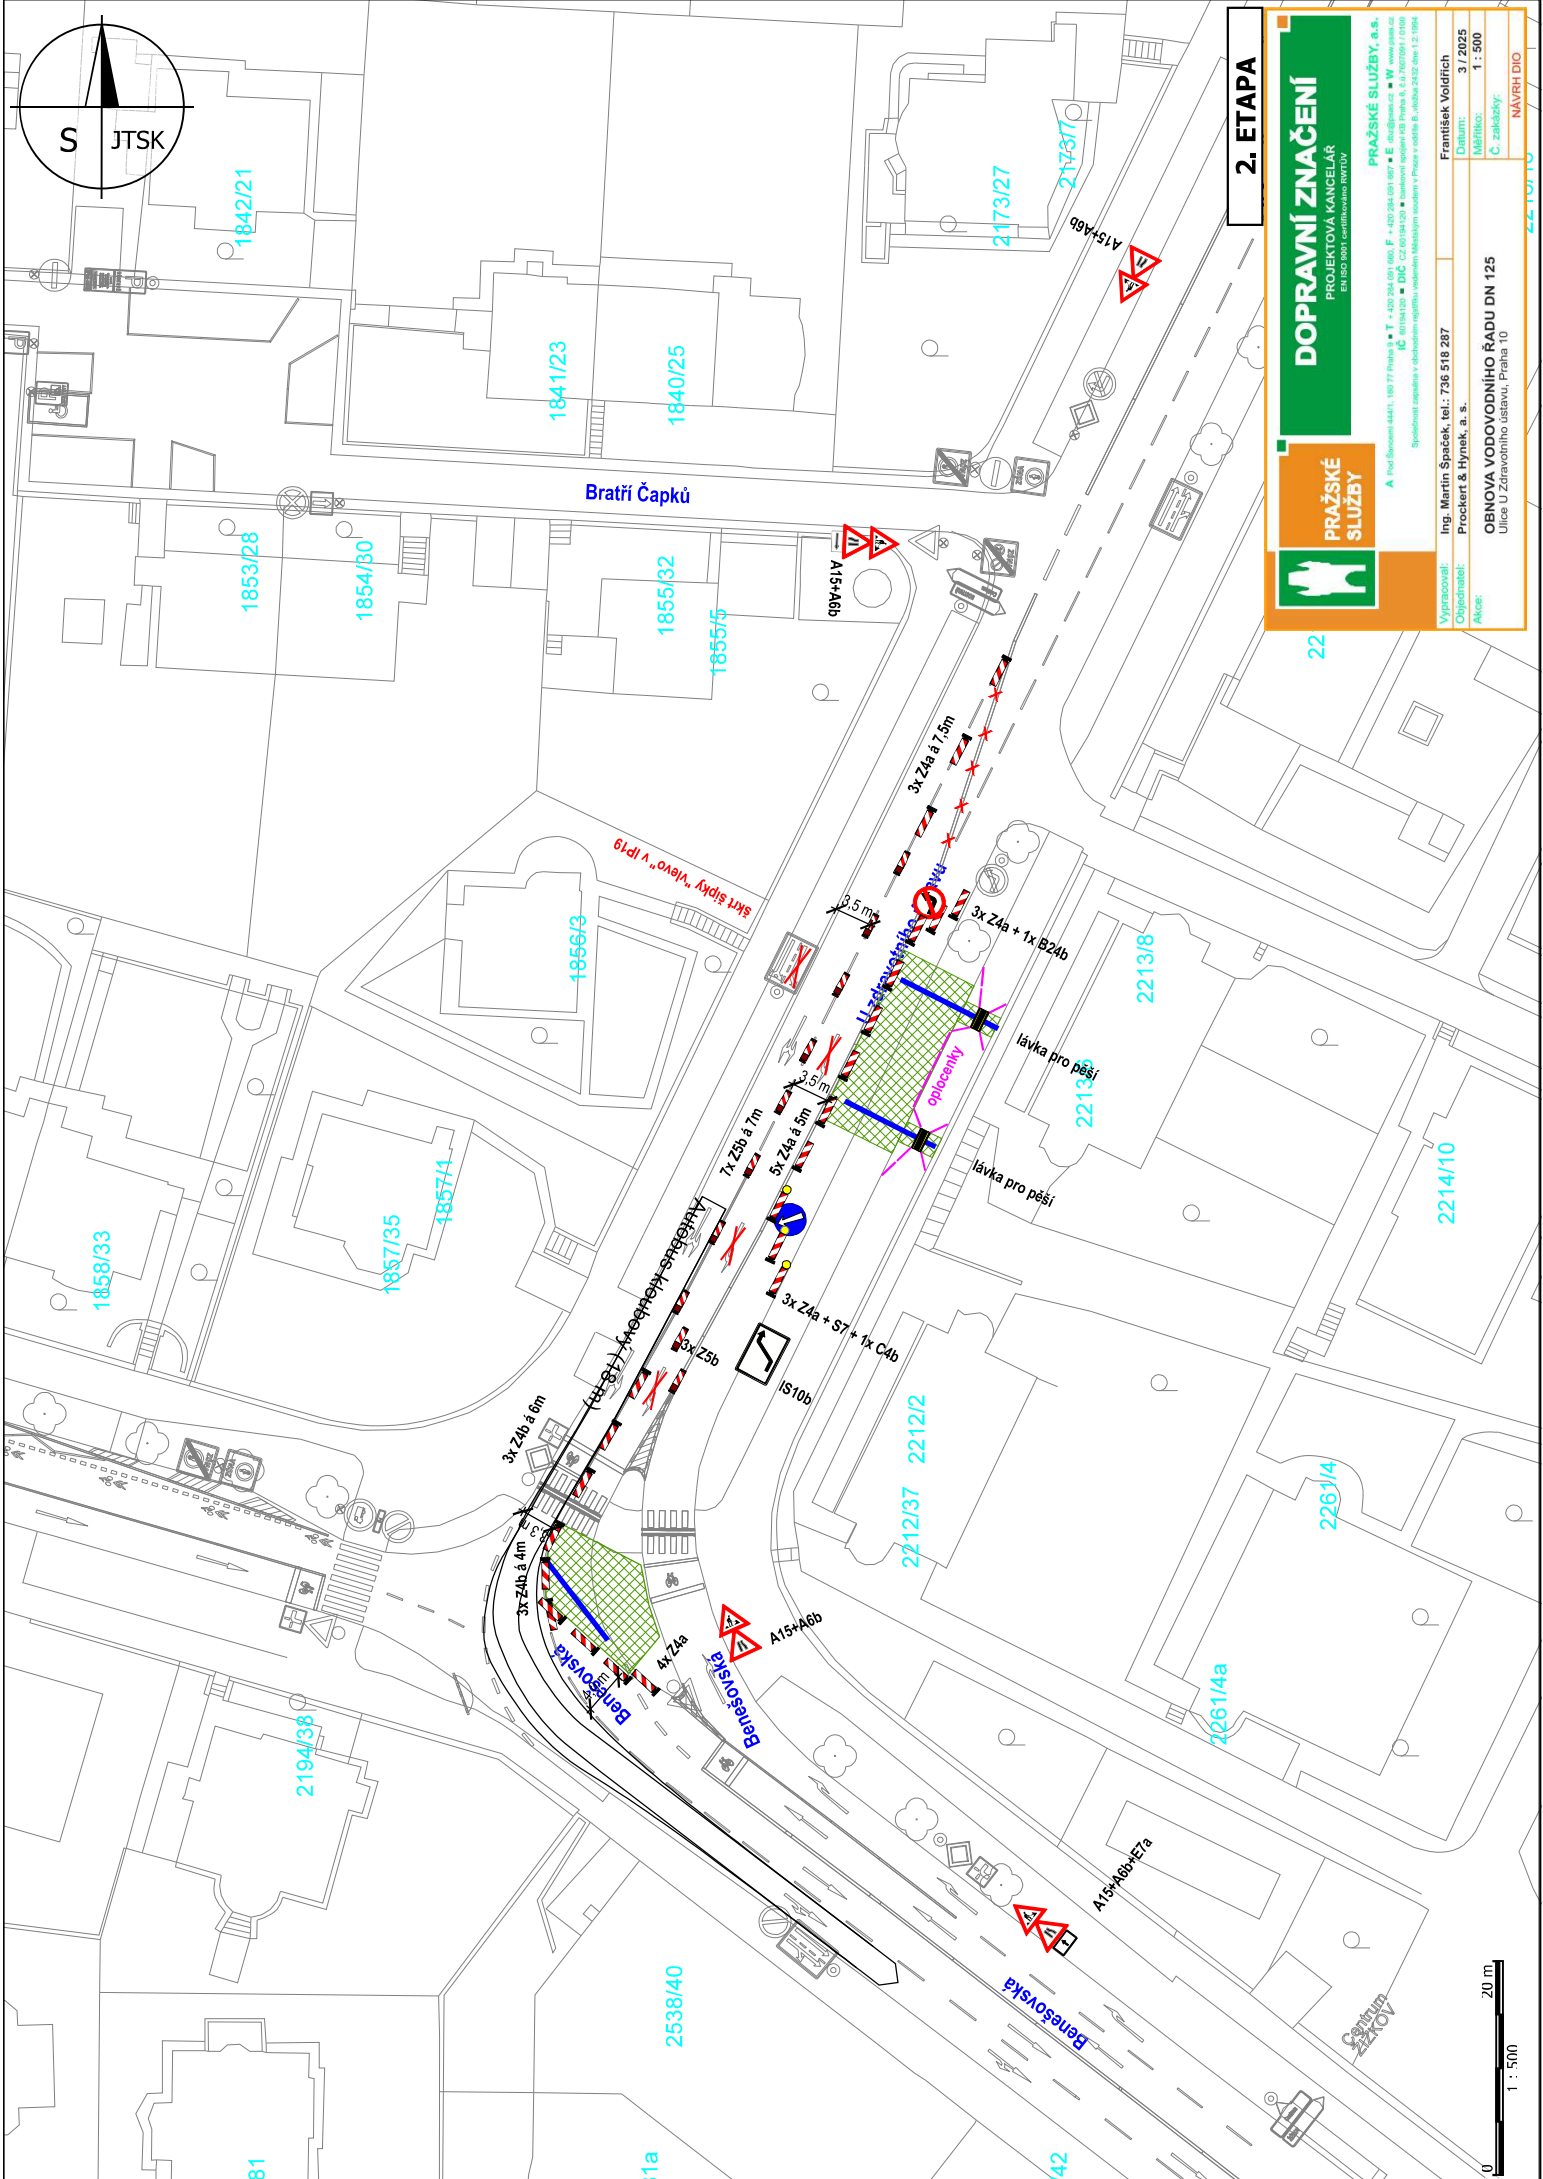

2. ETAPA



DOPRAVNÍ ZNAČENÍ

PROJEKOVNÍ KANCELÁŘ

EN ISO 9001 CERTIFIED BY TWI/TV

PRAŽSKÉ SLUŽBY, a.s.

A Prof. Ševčíkova 444/1, 190 77 Praha 8 • **T** +420 254 091 060, **F** +420 254 091 997 • **E** info@psluzby.cz • **W** www.psluzby.cz

IC 010410203 • **DIČ** CZ 010410203 • **Bankovní spojení** Komerční banka a.s., 2530000001 / 0100
Společnost specializující se na celostátní nepřetržitou telefonní službu 24 hod. 7 dní v týdnu

PRAŽSKÉ SLUŽBY

Ing. Martin Špaček, tel.: 736 518 287

Ing. Martin Špaček, a. s.

Prockert & Hynek, a. s.

OBNOVA VÝZKOVNÍHO ŘÁDU DN 125

Ulice U Zdravotního ústavu, Praha 10

Výraznosti:

Objektivnost:

Akce:


František Votřítek

Datum: 31. 3. 2025

Měřítko: 1 : 500

C. zalesňovací:

NAVRH DÍLO

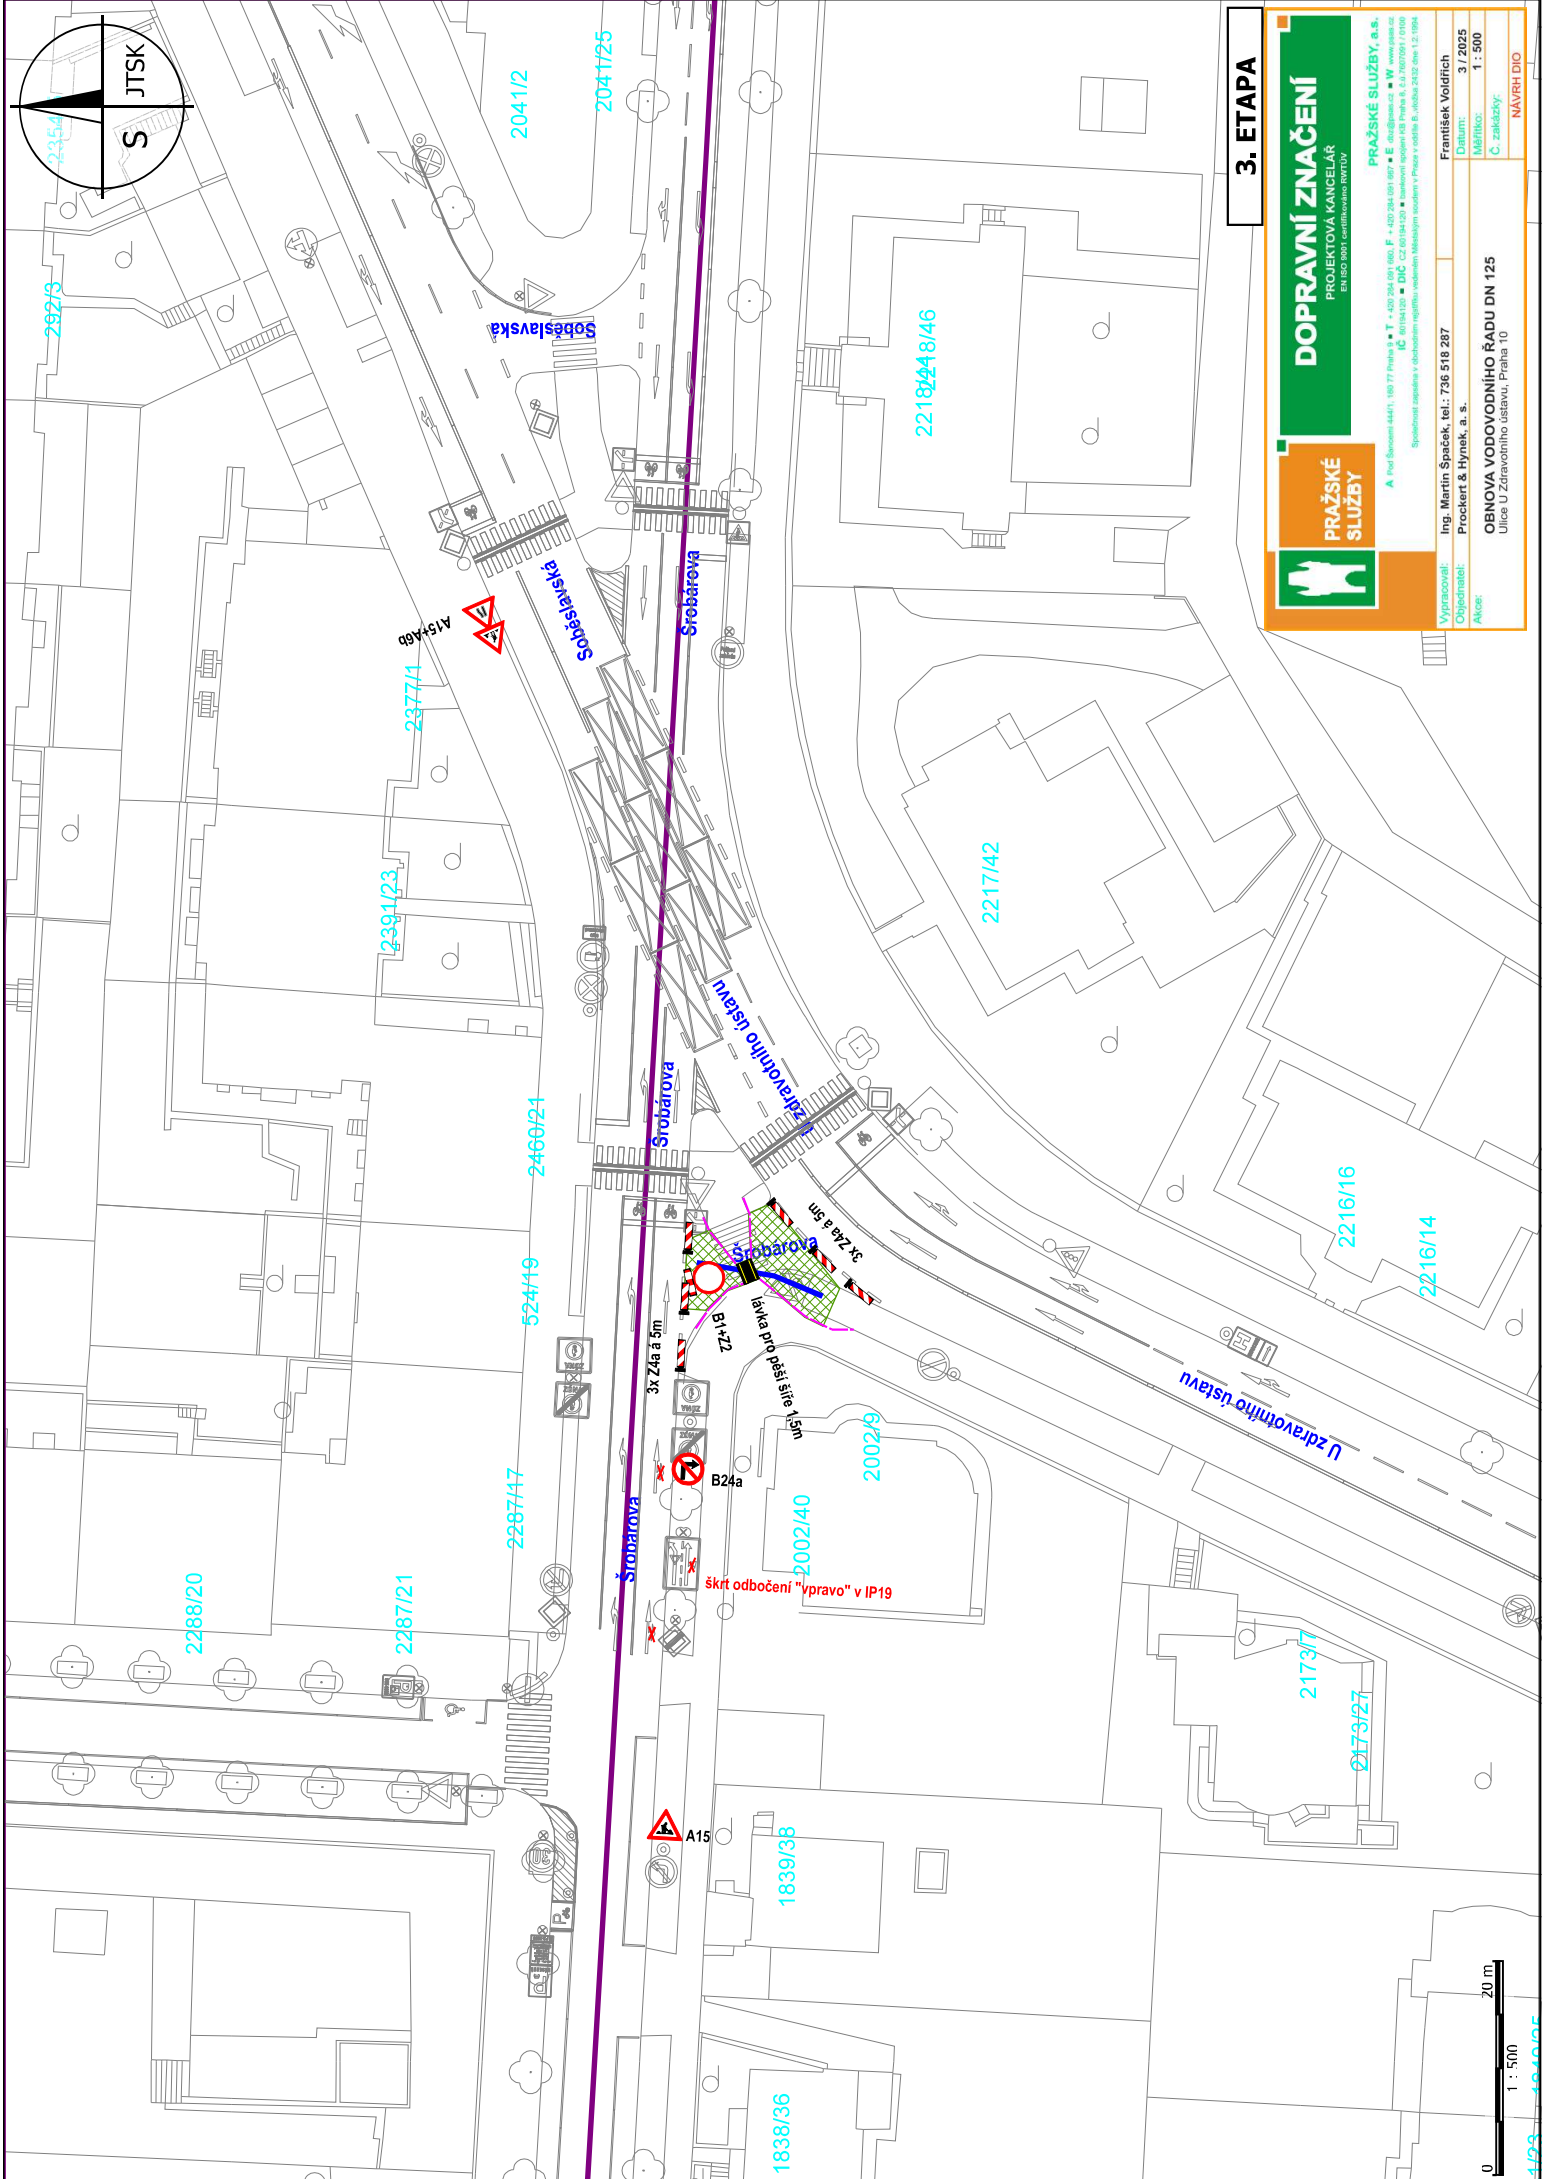

3. ЭТАП



DOPRAVNÍ ZNAČENÍ

PROJEKTOVÁ KANCELÁŘ
EN ISO 9001 certifikovaná ISO/IEC



PRÁVNÍ ZNAČENÍ, a.s.

A Prof. Ševcům 444/1, 190 77 Praha 9 • T +420 284 941 960 • F +420 284 941 967 • E info@pz.cz • W www.pz.cz
 IČ: 252 52 222 • DIČ: CZ252 52 222 • ZK: 142 100 000
 Společnost zapsaná v obchodním rejstříku, vedeném Městským soudem v Praze u oddílu B, číslo 252 52 222, s 12. 1. 1994.



PRÁVNÍ ZNAČENÍ, a.s.

Ing. Martin Špaček, tel.: 736 518 287
 Prockert & Hynek, a. s.
 Vypracováno: _____
 Ověřováno: _____
 Alok: _____

NAVRH DIO

Datum: 3 / 2025
 Mřížka: 1 : 500
 C zkušební: _____

František Voldřich
 OBNOVA VODOVODNÍHO ŘÁDU DN 125
 Ulice U Zdravotního ústavu, Praha 10

