


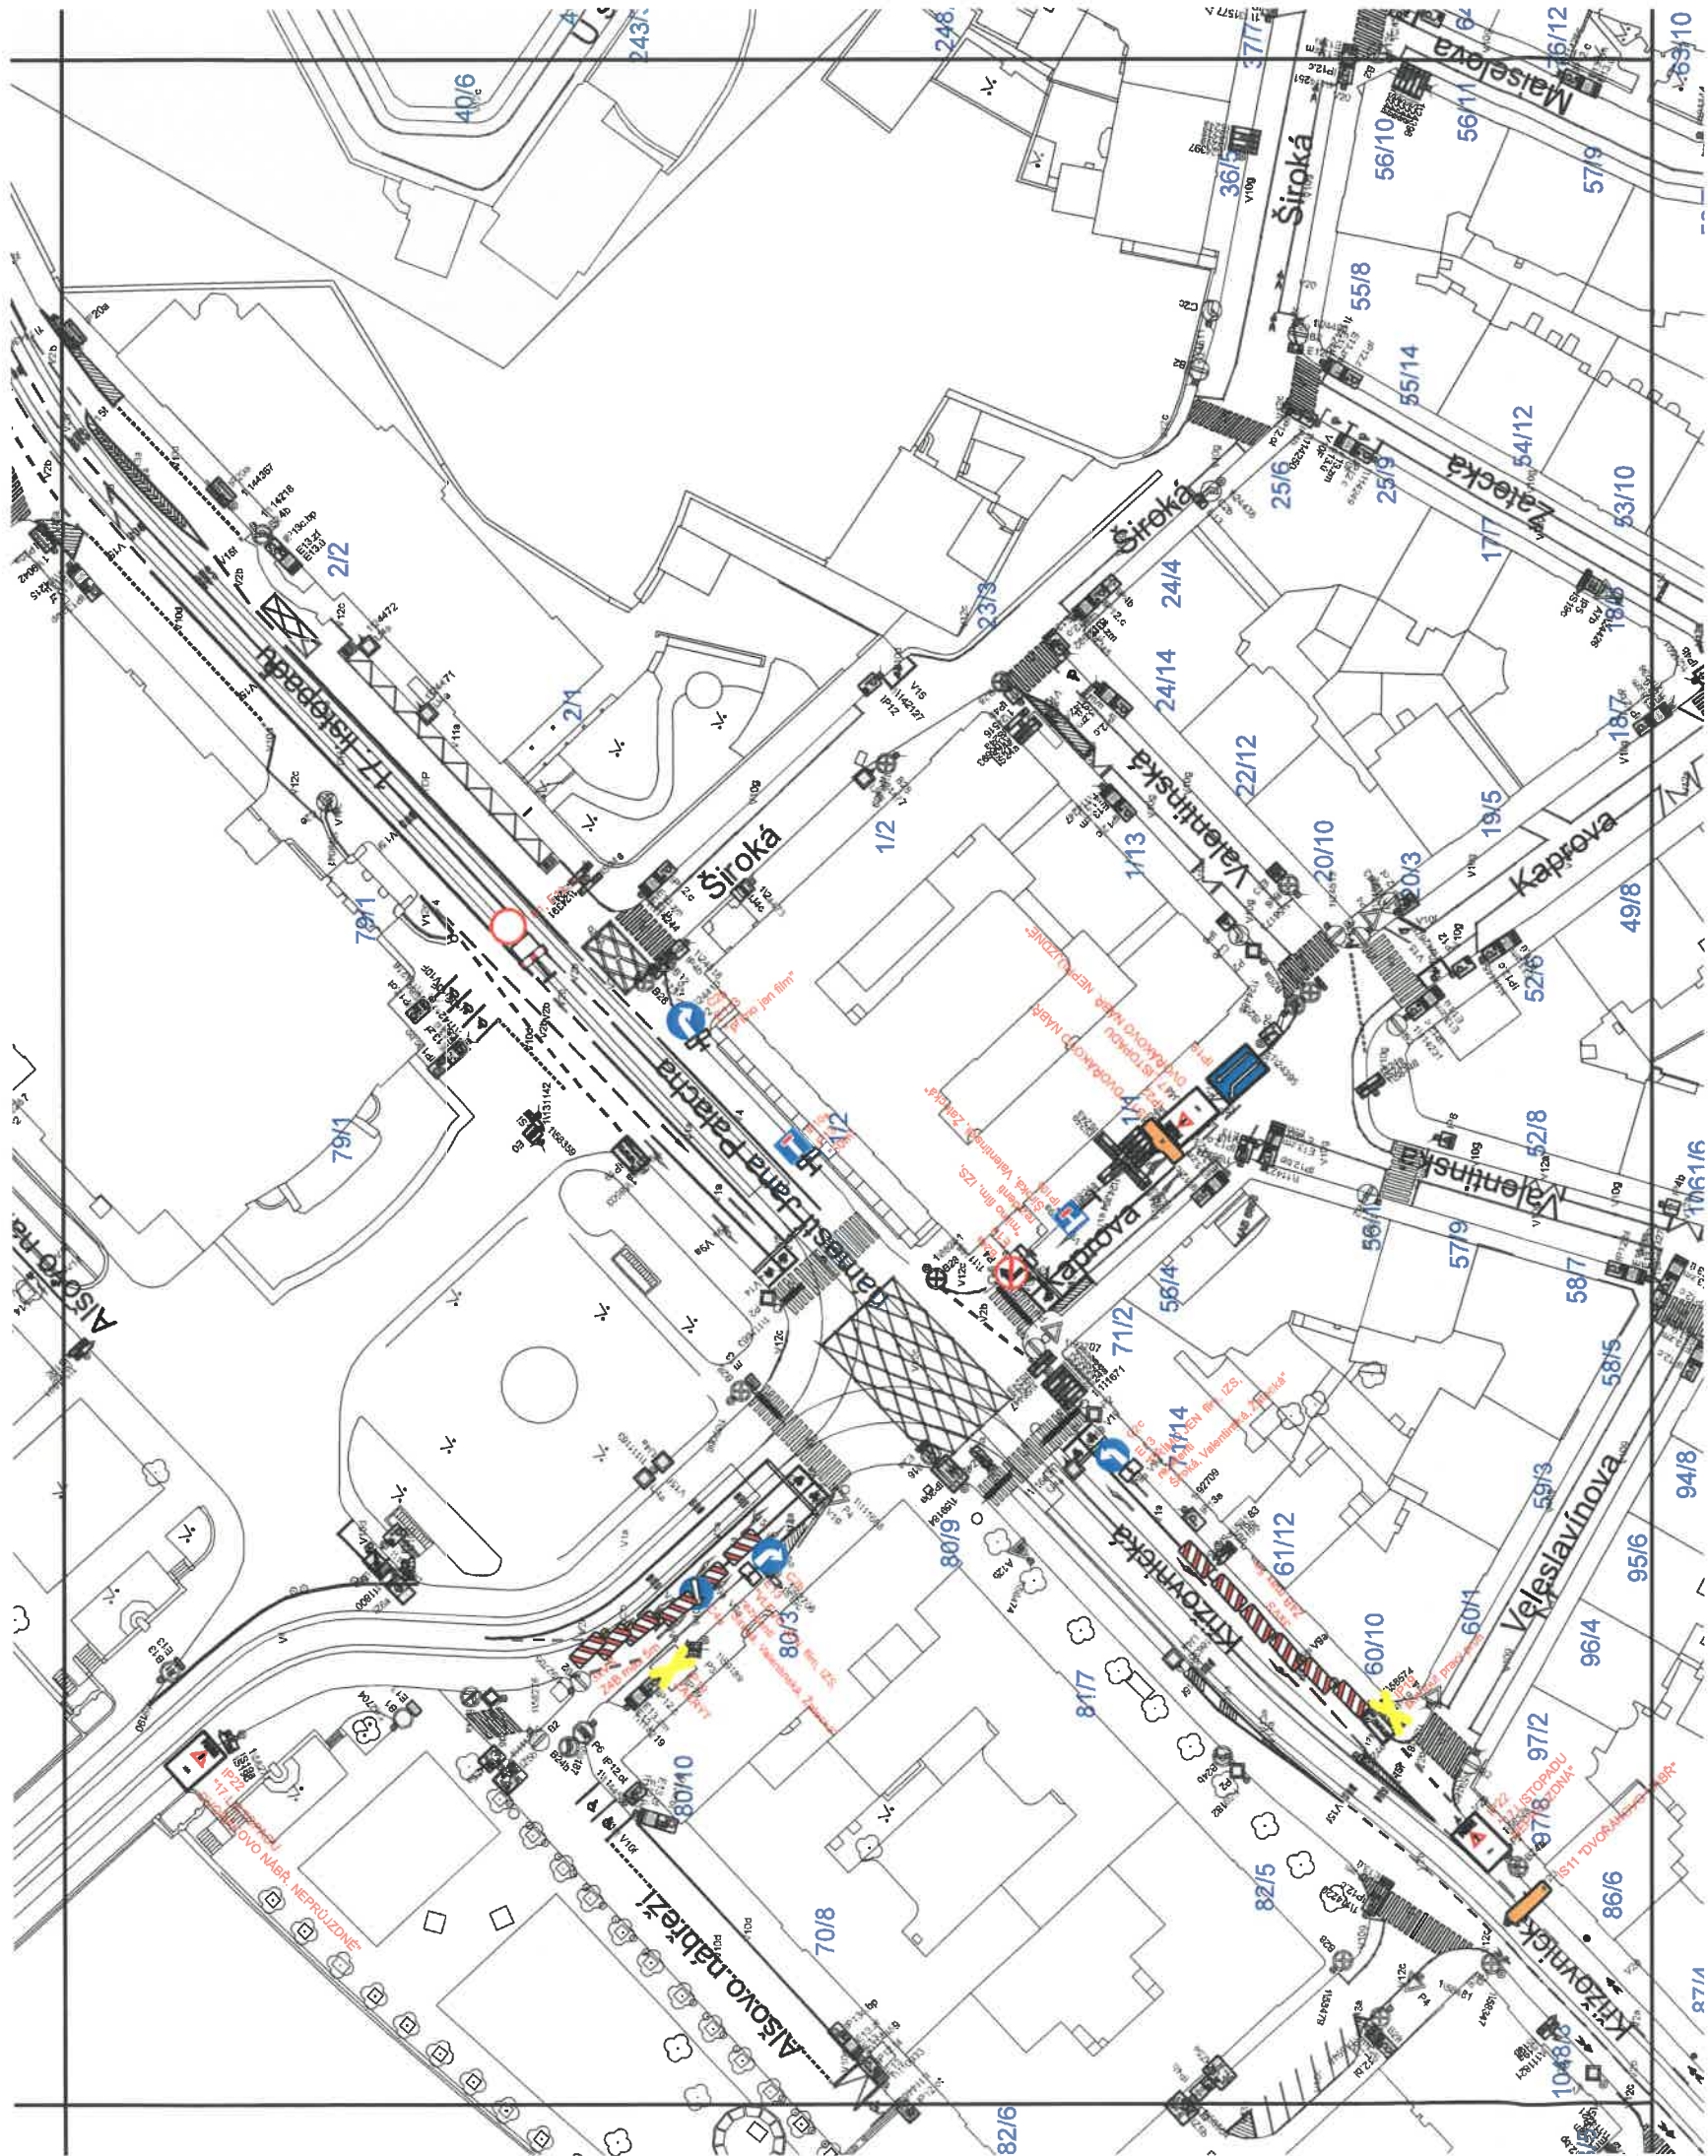


**MAGISTRÁT
HLAVNÍHO MĚSTA PRAHY
ODBOR POZEMNÍCH KOMUNIKACÍ A DRAH**

Příloha číslo: 1 ke spisu 616019/2025


MHMP - 620012 / 2025 / PKD-04/V5

Datum: 11.6.2025 Podpis: *[Signature]*

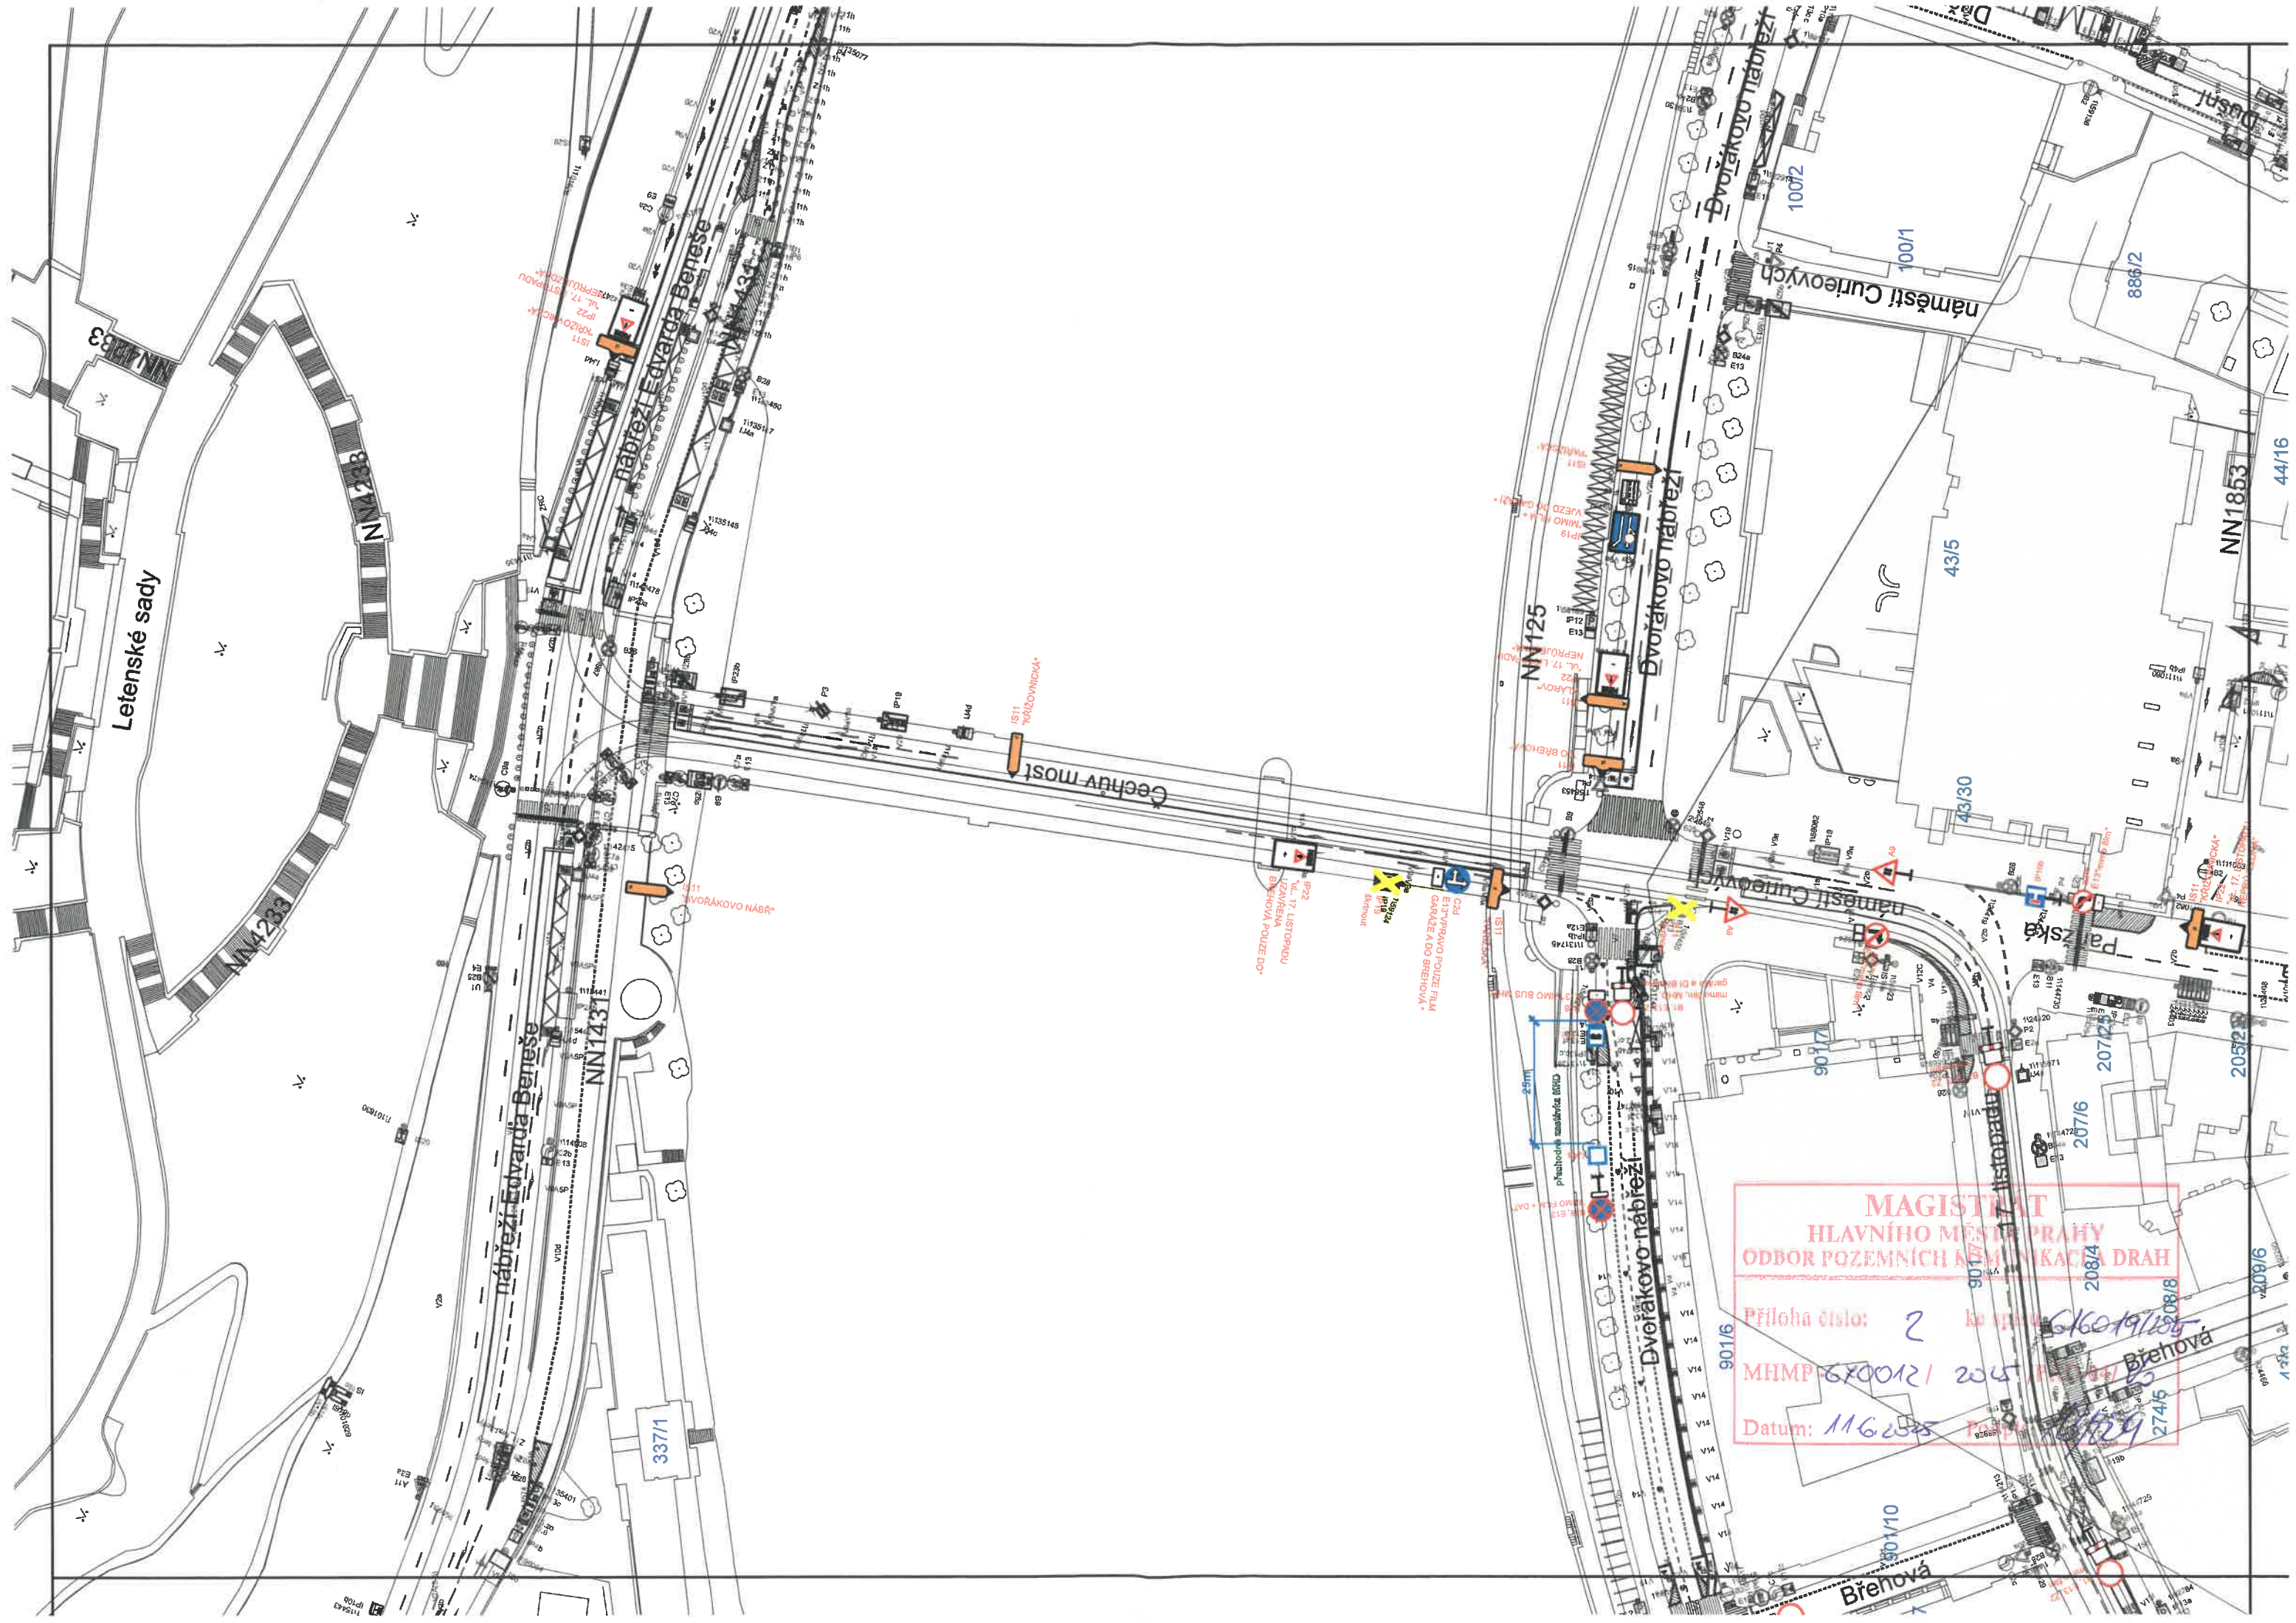


**MAGISTRÁT
HLAVNÍHO MĚSTA PRAHY
ODBOR POZEMNÍCH KOMUNIKACÍ A DRAH**

Příloha číslo: 2 ko vpr. 6/60/19/08/8
MHMP 670012/ 2045/11/14/16/18
Datum: 11.6.2015

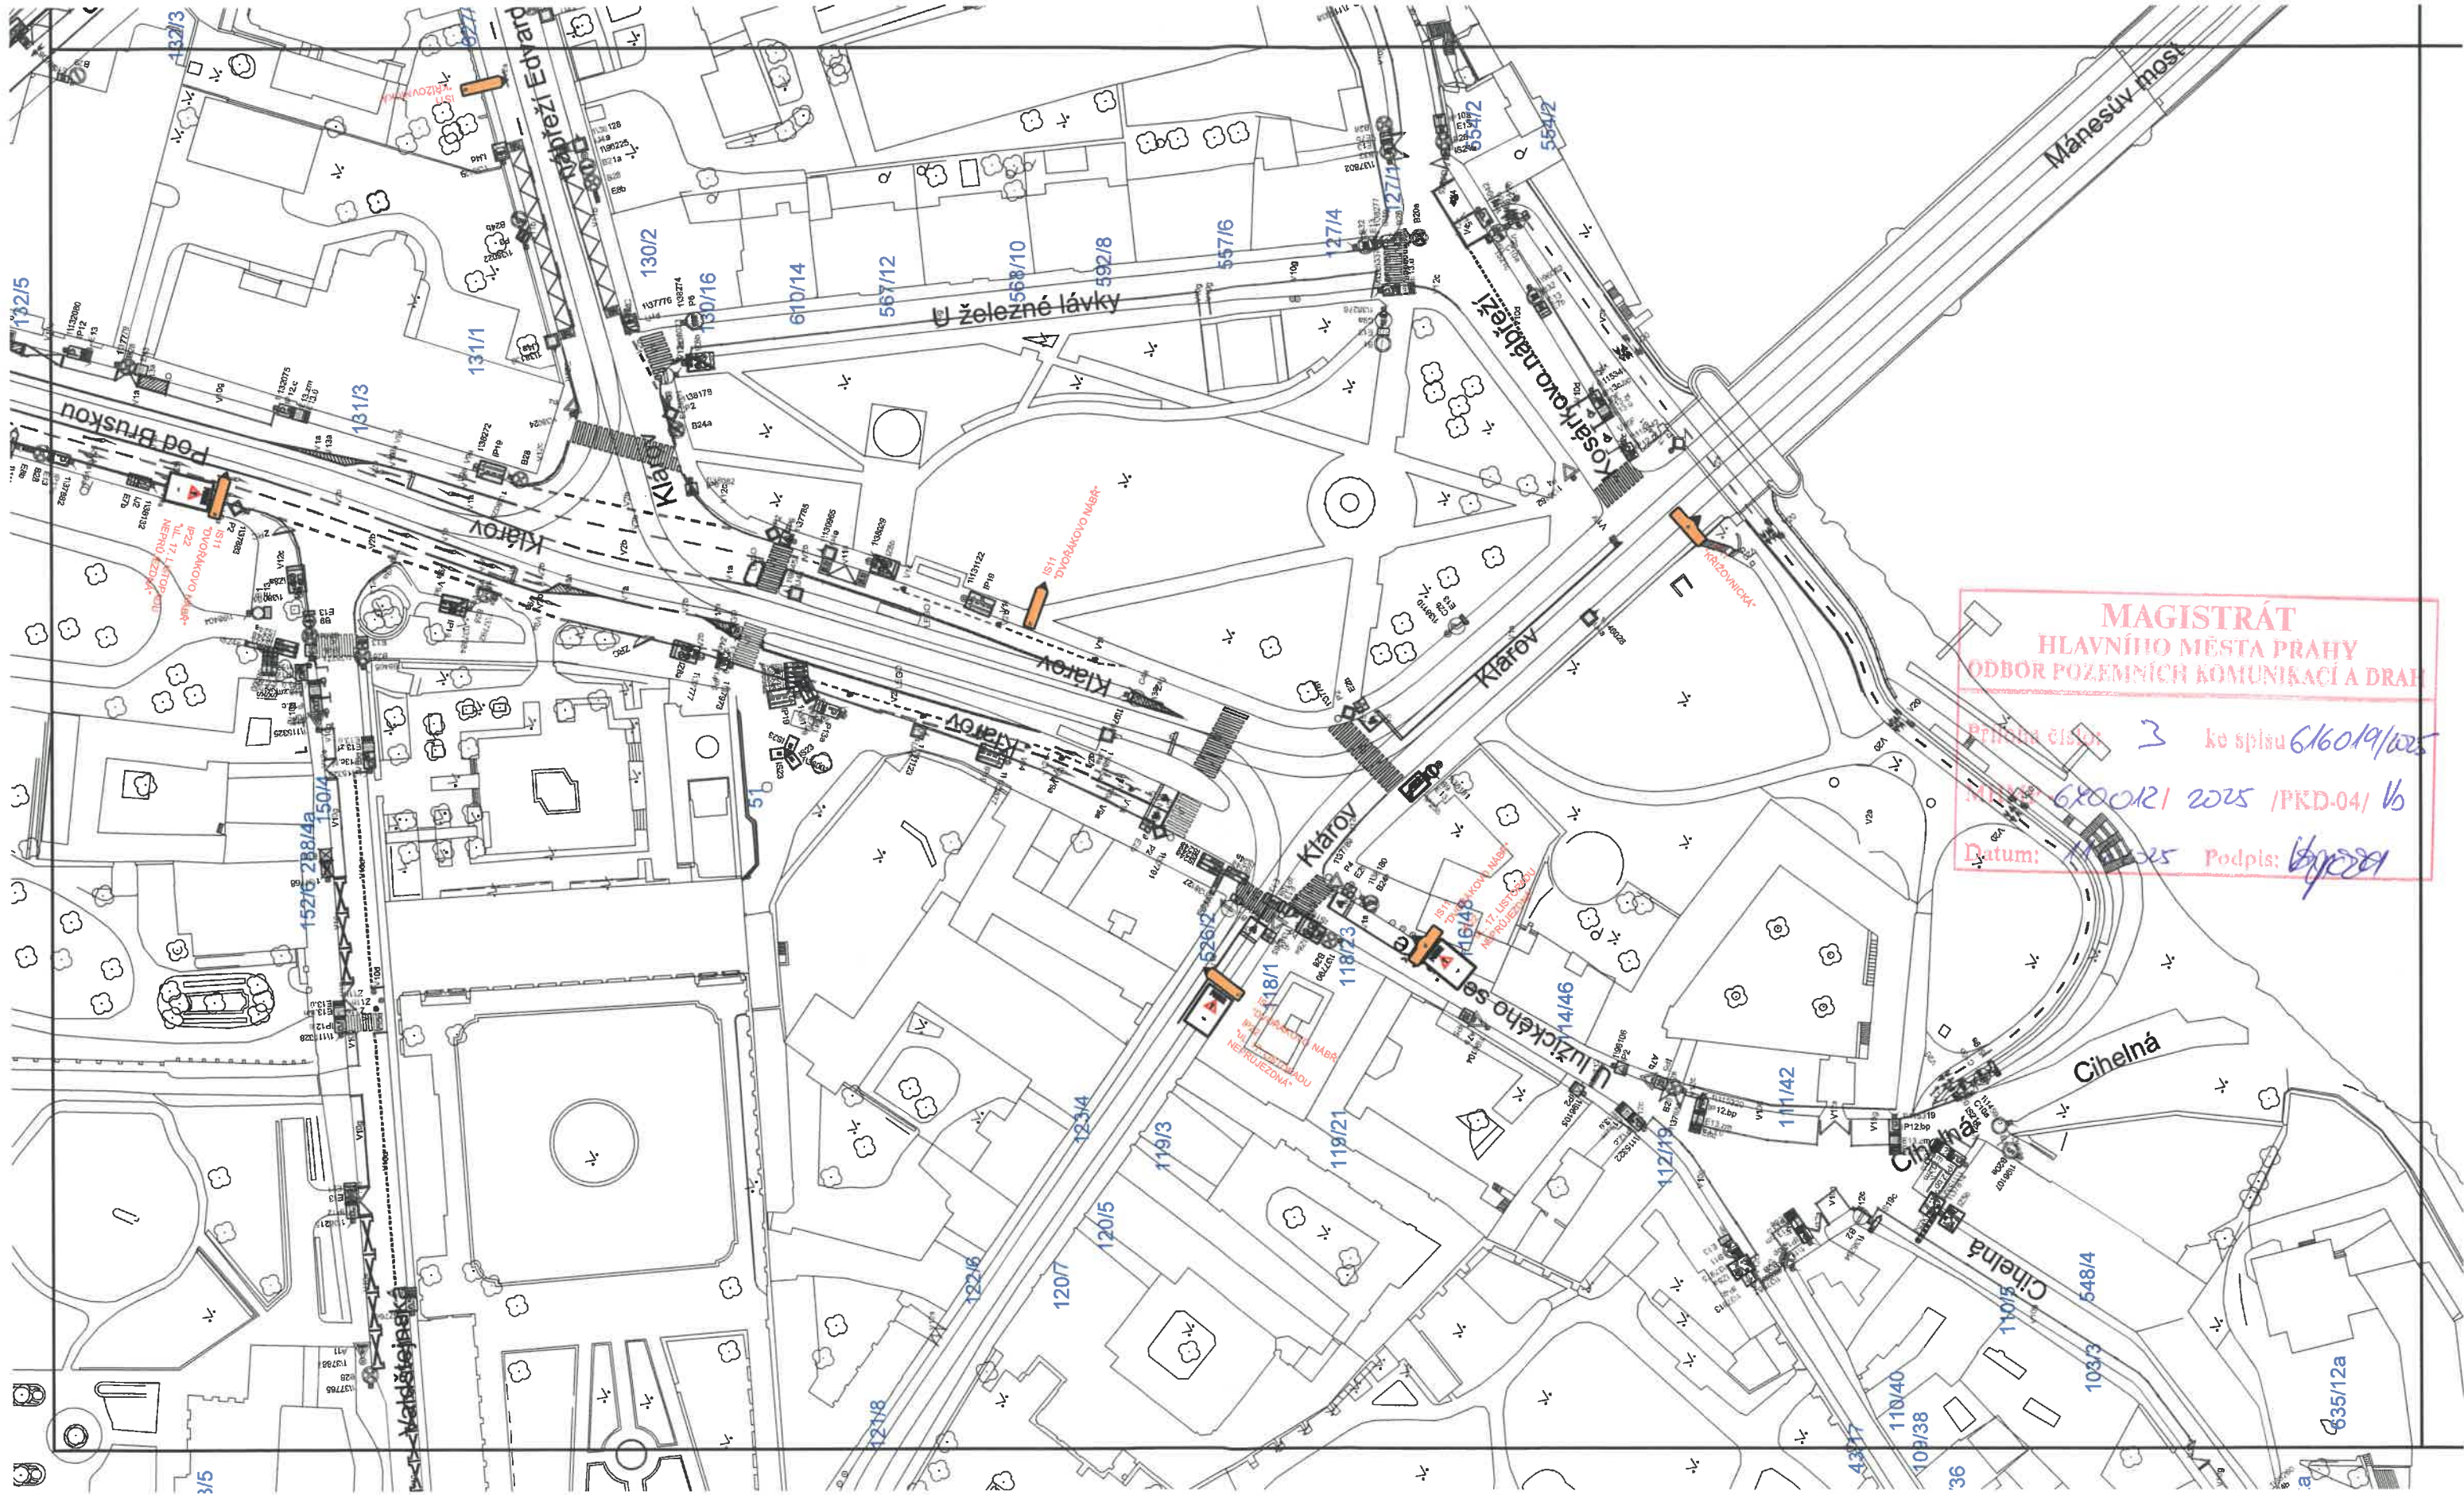


**MAGISTRÁT
HLAVNÍHO MĚSTA PRAHY
ODBOR POZEMNÍCH KOMUNIKACÍ A DRAH**

Průběh čísel **3** ke spisu **616019/2025**
MPSK **620012/2025** /PKD-04/ **16**
Datum: **17.12.25** Podpis: **[Signature]**

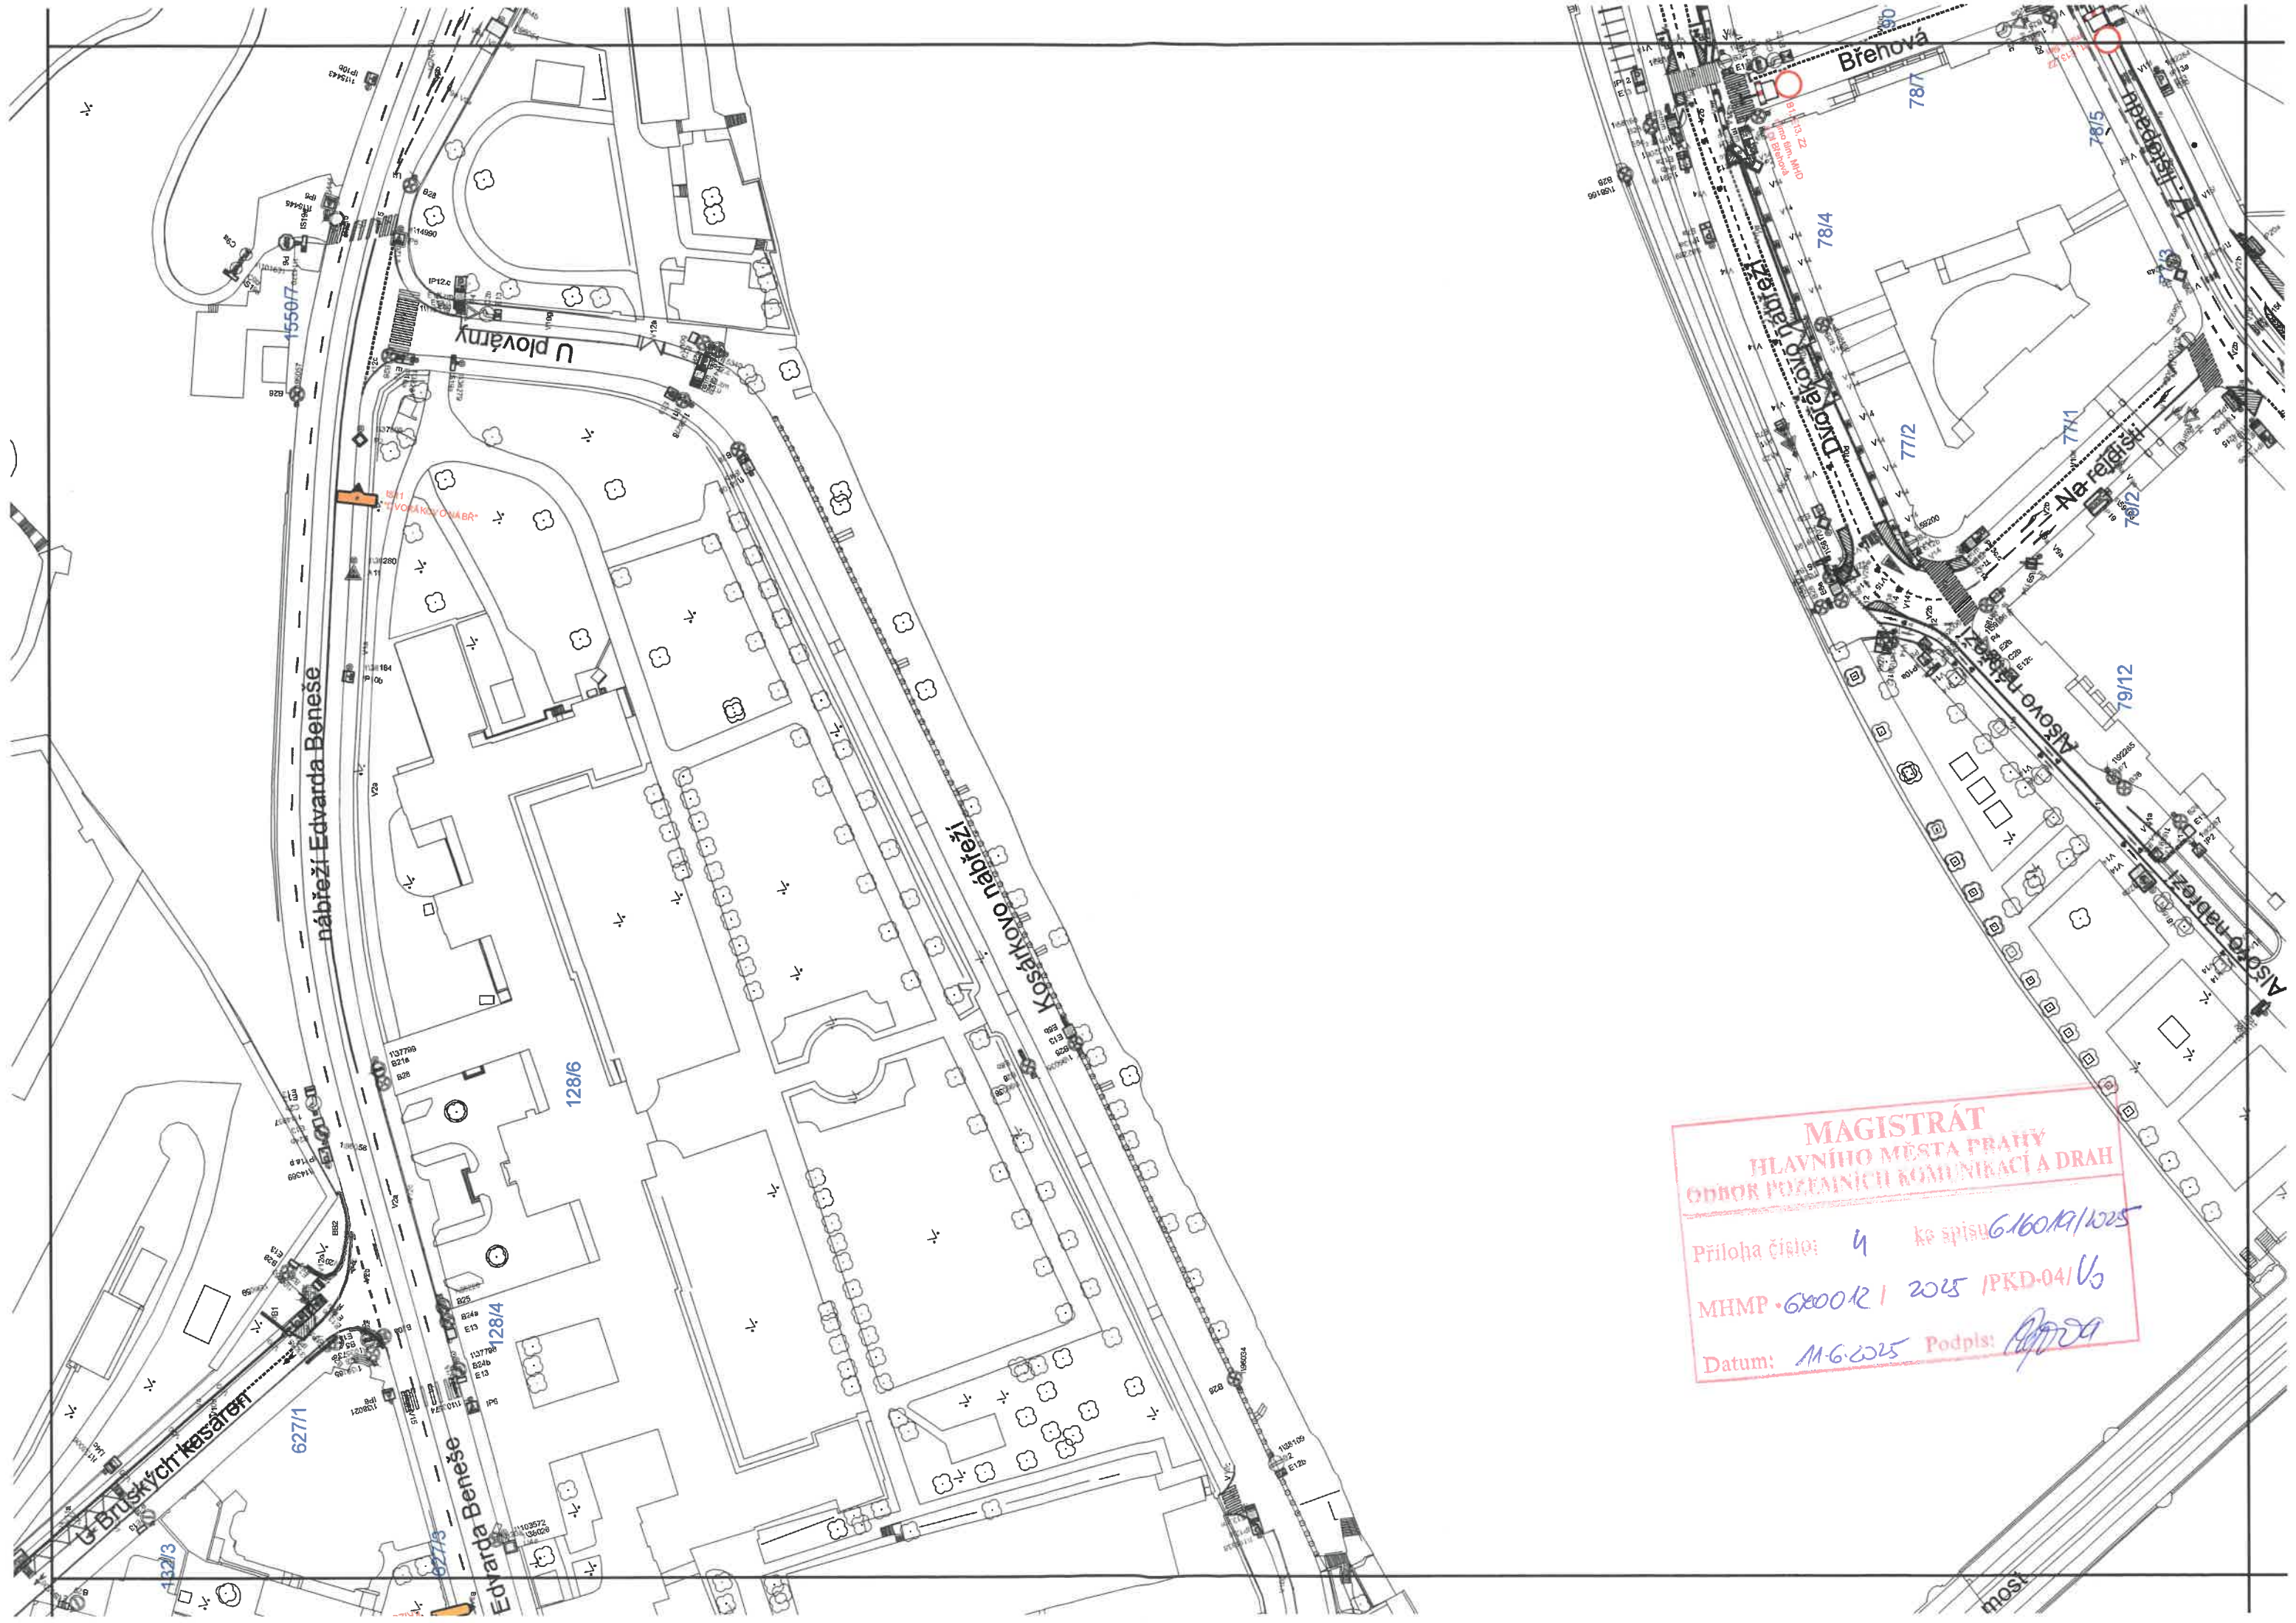

**MAGISTRÁT
HLAVNÍHO MĚSTA PRAHY
ODBOR POŽARNÍCH KOMUNIKACÍ A DRAH**

Příloha číslo: 4 ke spisu 616019/1025
MHMP • 680012 / 2025 / PKD-04 / V6
Datum: 11.6.2025 Podpis: [signature]

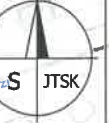

DZ B28 OSADIT 7 DNÍ PŘED ZAČÁTKEM PRACÍ.
VÝKOPY NUTNO OHRADIT ZÁBRANAMI SE Z2.

VÝKOPY PRO PLYNOVOD

MIMO PROVÁDĚNÍ PRACÍ BUDE
PŘED VJEZDEM OSÁZEN
PŘEJZDOVÝ PLECH

ZÁŘÍZENÍ STAVENISŤE
(50,0 m²)

MAJSTRÁŇ
HLAVNÍ MĚSTA PRAHY
ODBOR POZEMNÍHO PRŮMYSLU A DRAH
Příloha č. 5 ke spisu 66019/2015
MHMP 20012/2015/PKD-04/V5
Datum: 11/21/2015 Podpis: [signature]

ZÁBORY PRO FILM	
Dvořákovo nábreží, Na rejdišti, Praha 1	
Legenda:	
	Stávající dopravní značení
	Přechodné dopravní značení
	Zábor komunikace
	Daniela Dvořáková dopravní - stavební inženýrská činnost
30. 5. 2025	

0 1:500 20 m

