


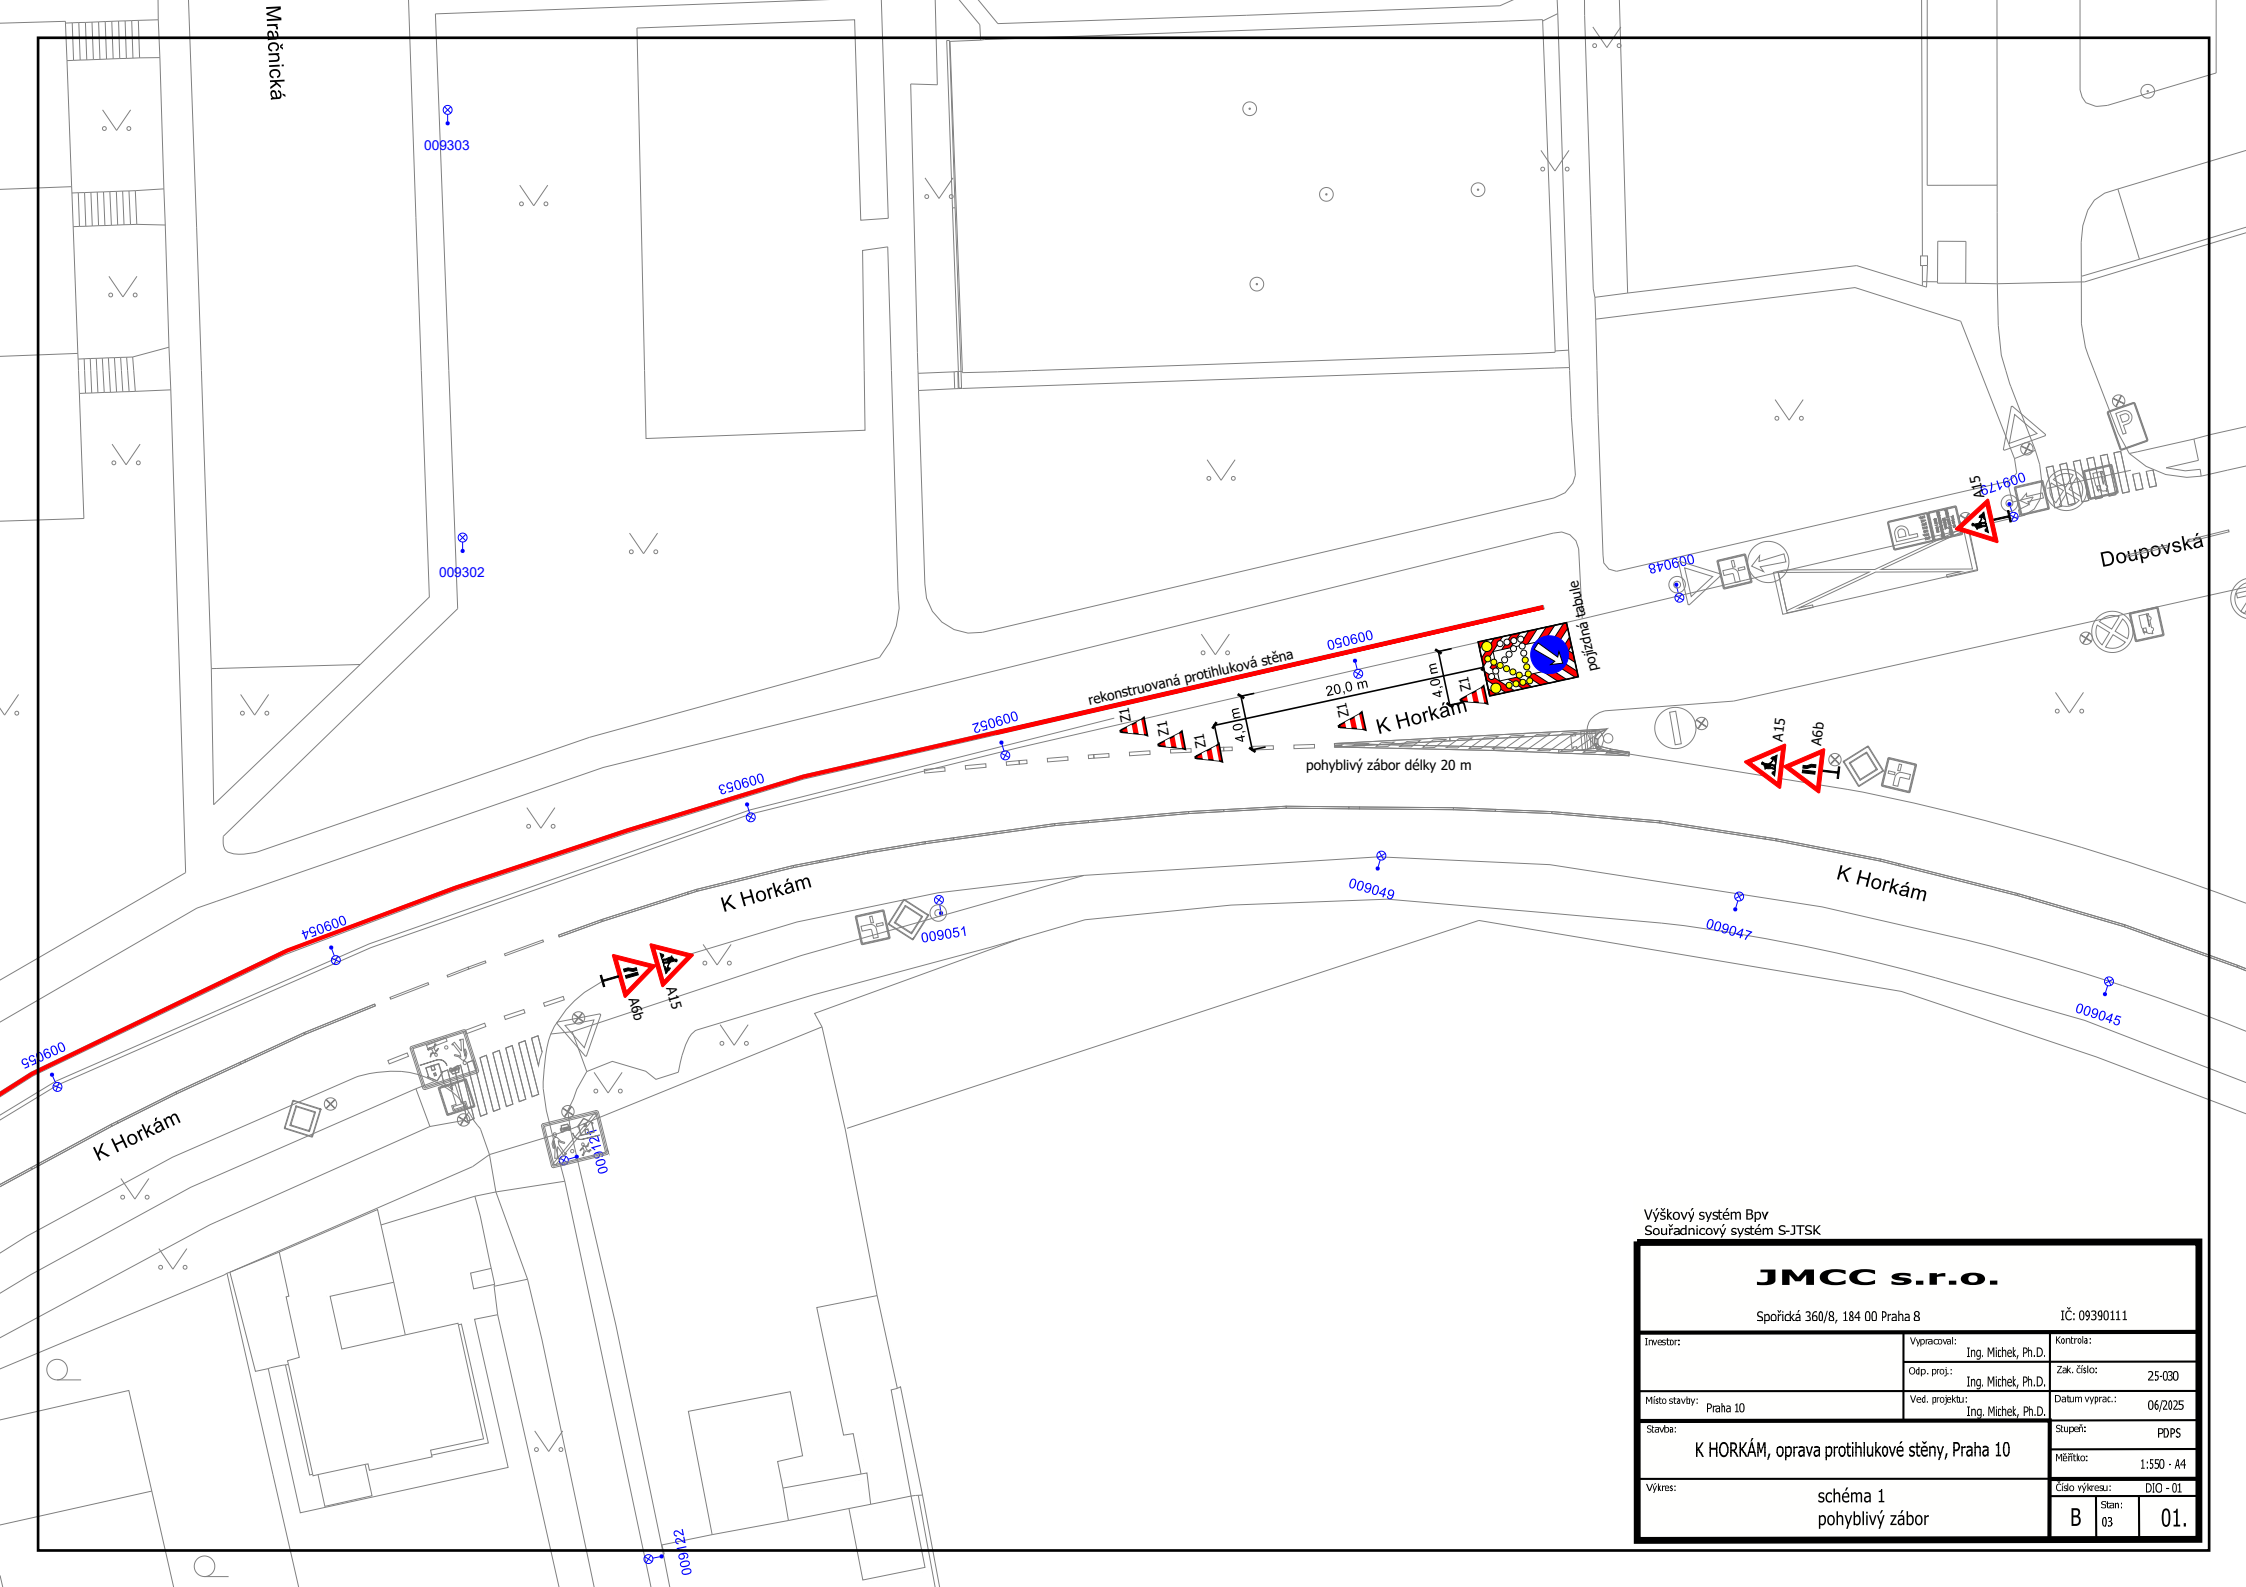

Výškový systém Bpv
Souřadnicový systém S-JTSK

JMCC s.r.o.			
Společná 360/8, 184 00 Praha 8		IČ: 09390111	
Investor:	Vypracoval:	Kontrola:	
	Ing. Michet, Ph.D.		
Místo stavby: Praha 10	Odp. proj.:	Zak. číslo:	25-030
	Ing. Michet, Ph.D.		
Stavba:	Ved. projektu:	Datum vyprac.:	
	Ing. Michet, Ph.D.	06/2025	
K HORKÁM, oprava protihlukové stěny, Praha 10			Stupeň: PDPS
			Měřítko: 1:500 - A4
Výkres:	schéma 1		Číslo výkresu: DIO - 01
	pochyblivý zábor		B Stan: 03 01.