


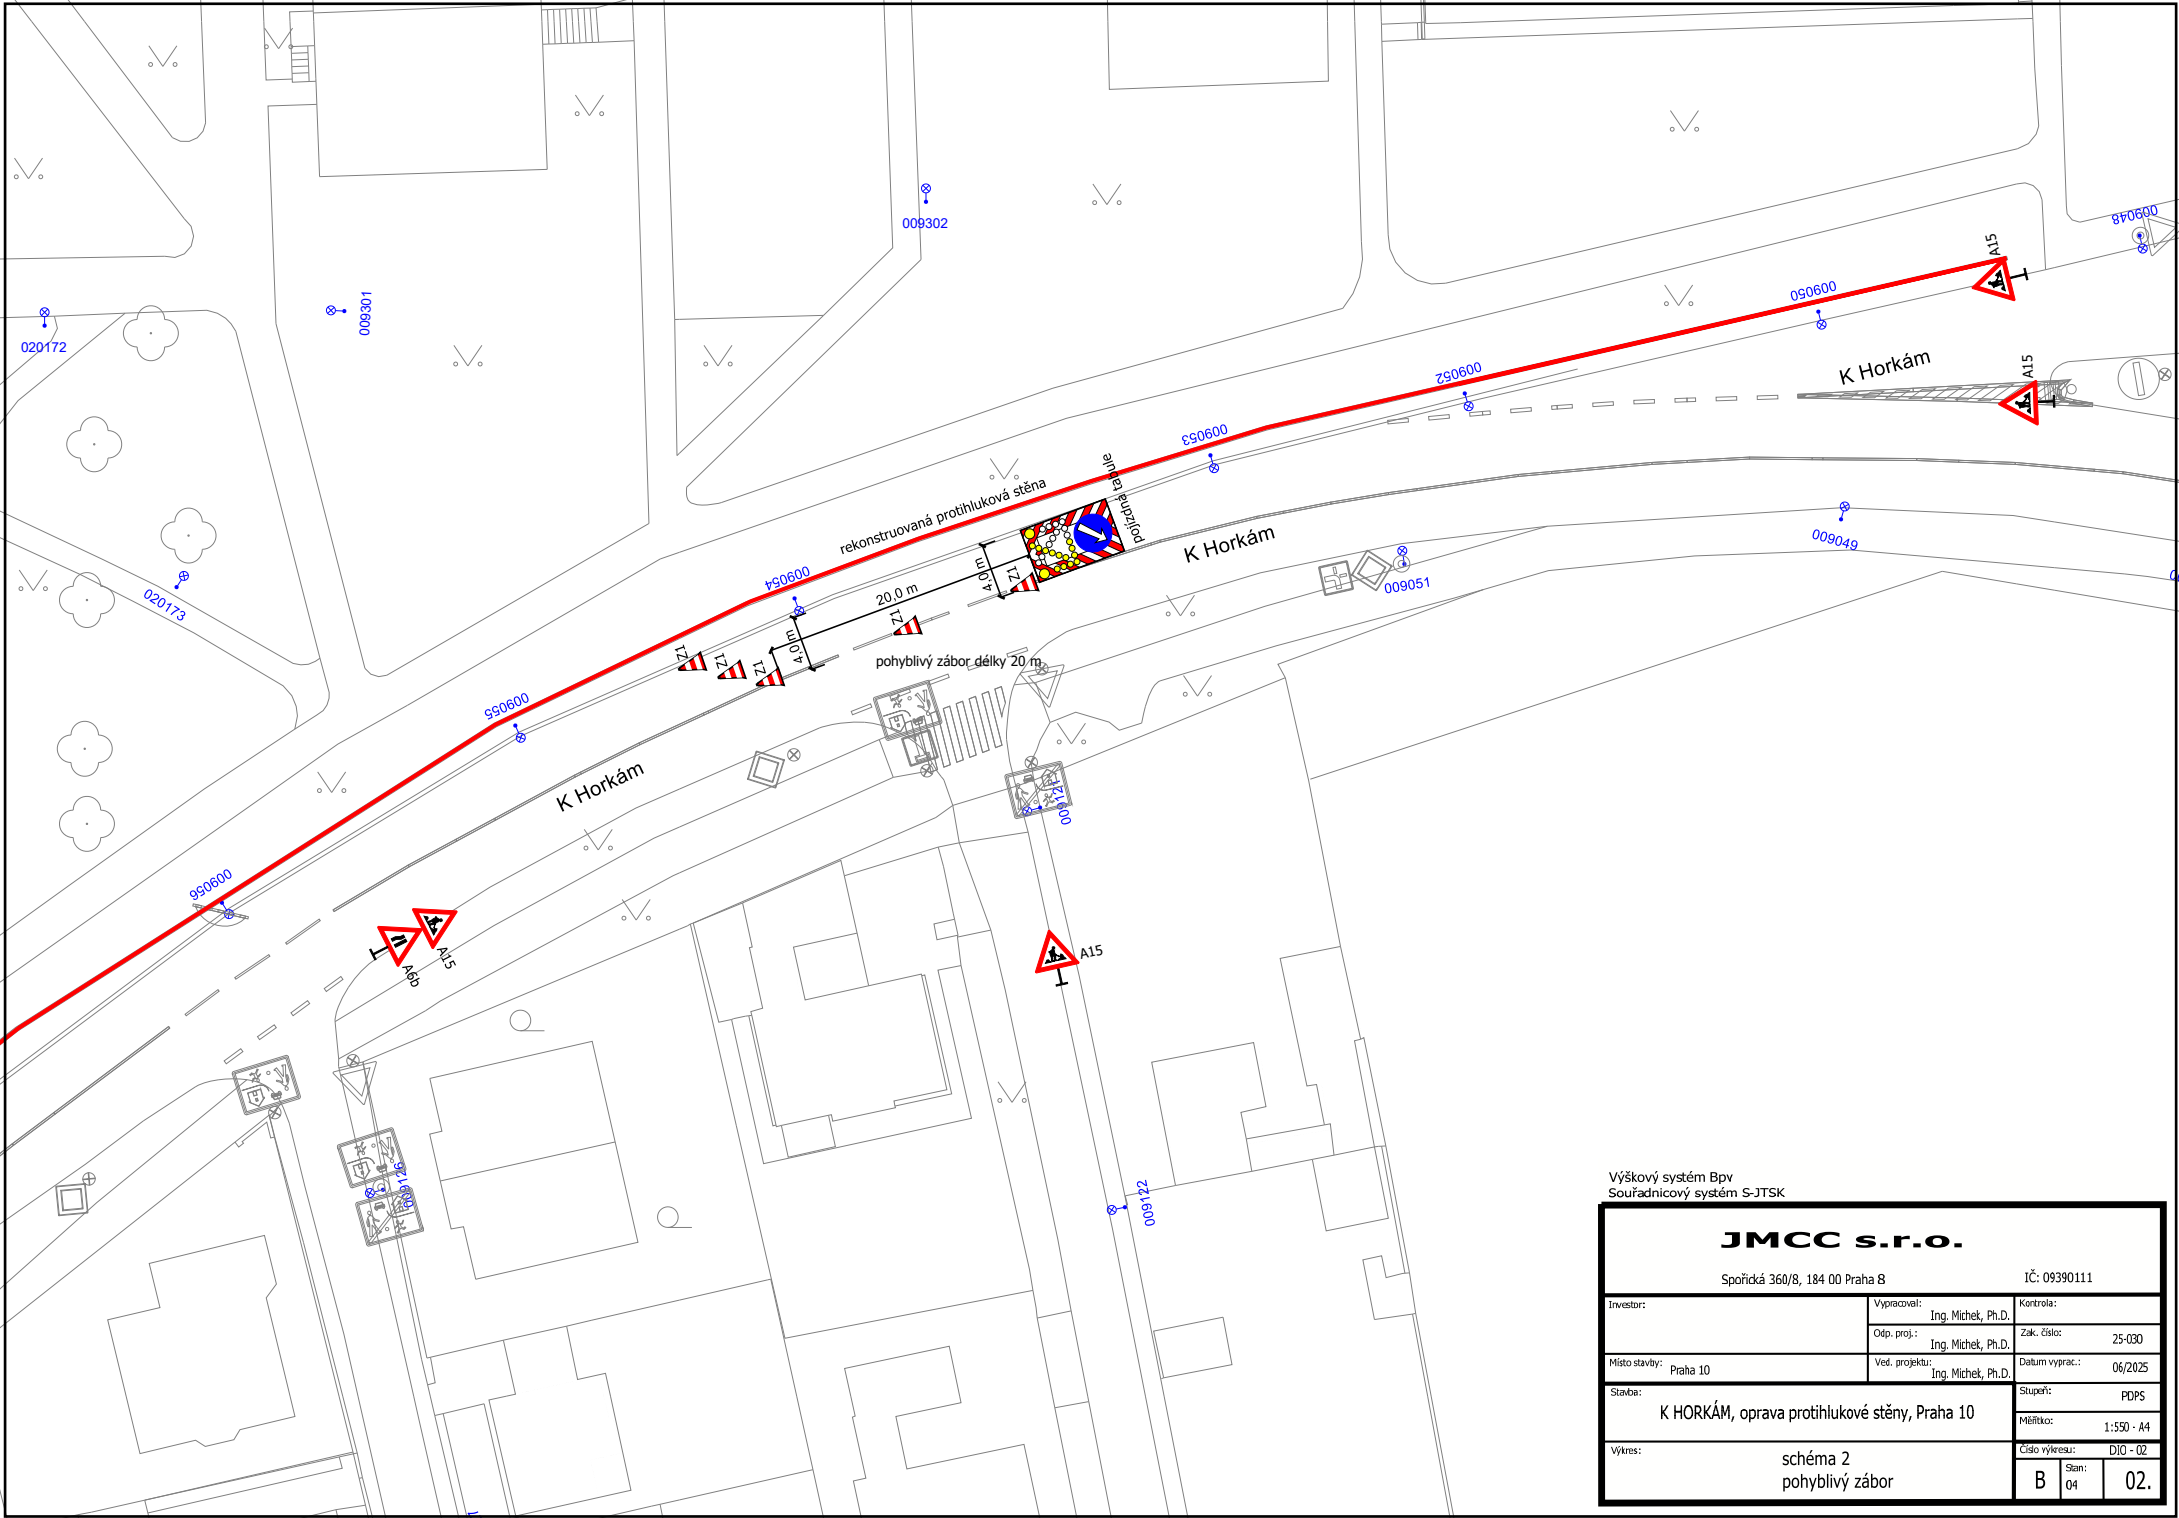

Výškový systém Bpv  
Souřadnicový systém S-JTSK

| JMCC s.r.o.                                           |                    |                        |                         |
|-------------------------------------------------------|--------------------|------------------------|-------------------------|
| Spořická 360/8, 184 00 Praha 8                        |                    | IČ: 09390111           |                         |
| Investor:                                             | Vypracoval:        | Kontrola:              |                         |
|                                                       | Ing. Michek, Ph.D. | Zak. číslo: 25-030     |                         |
| Místo stavby: Praha 10                                | Odp. proj.:        | Datum vyprac.: 06/2025 |                         |
|                                                       | Ing. Michek, Ph.D. | Stupeň: PDPS           |                         |
| Stavba: K HORKÁM, oprava protihlukové stěny, Praha 10 |                    |                        | Měřítko: 1:550 - A4     |
| Výkres:                                               | schéma 2           |                        | Číslo výkresu: D10 - 02 |
|                                                       | pohyblivý zábor    |                        | B Stan: 04 02.          |