


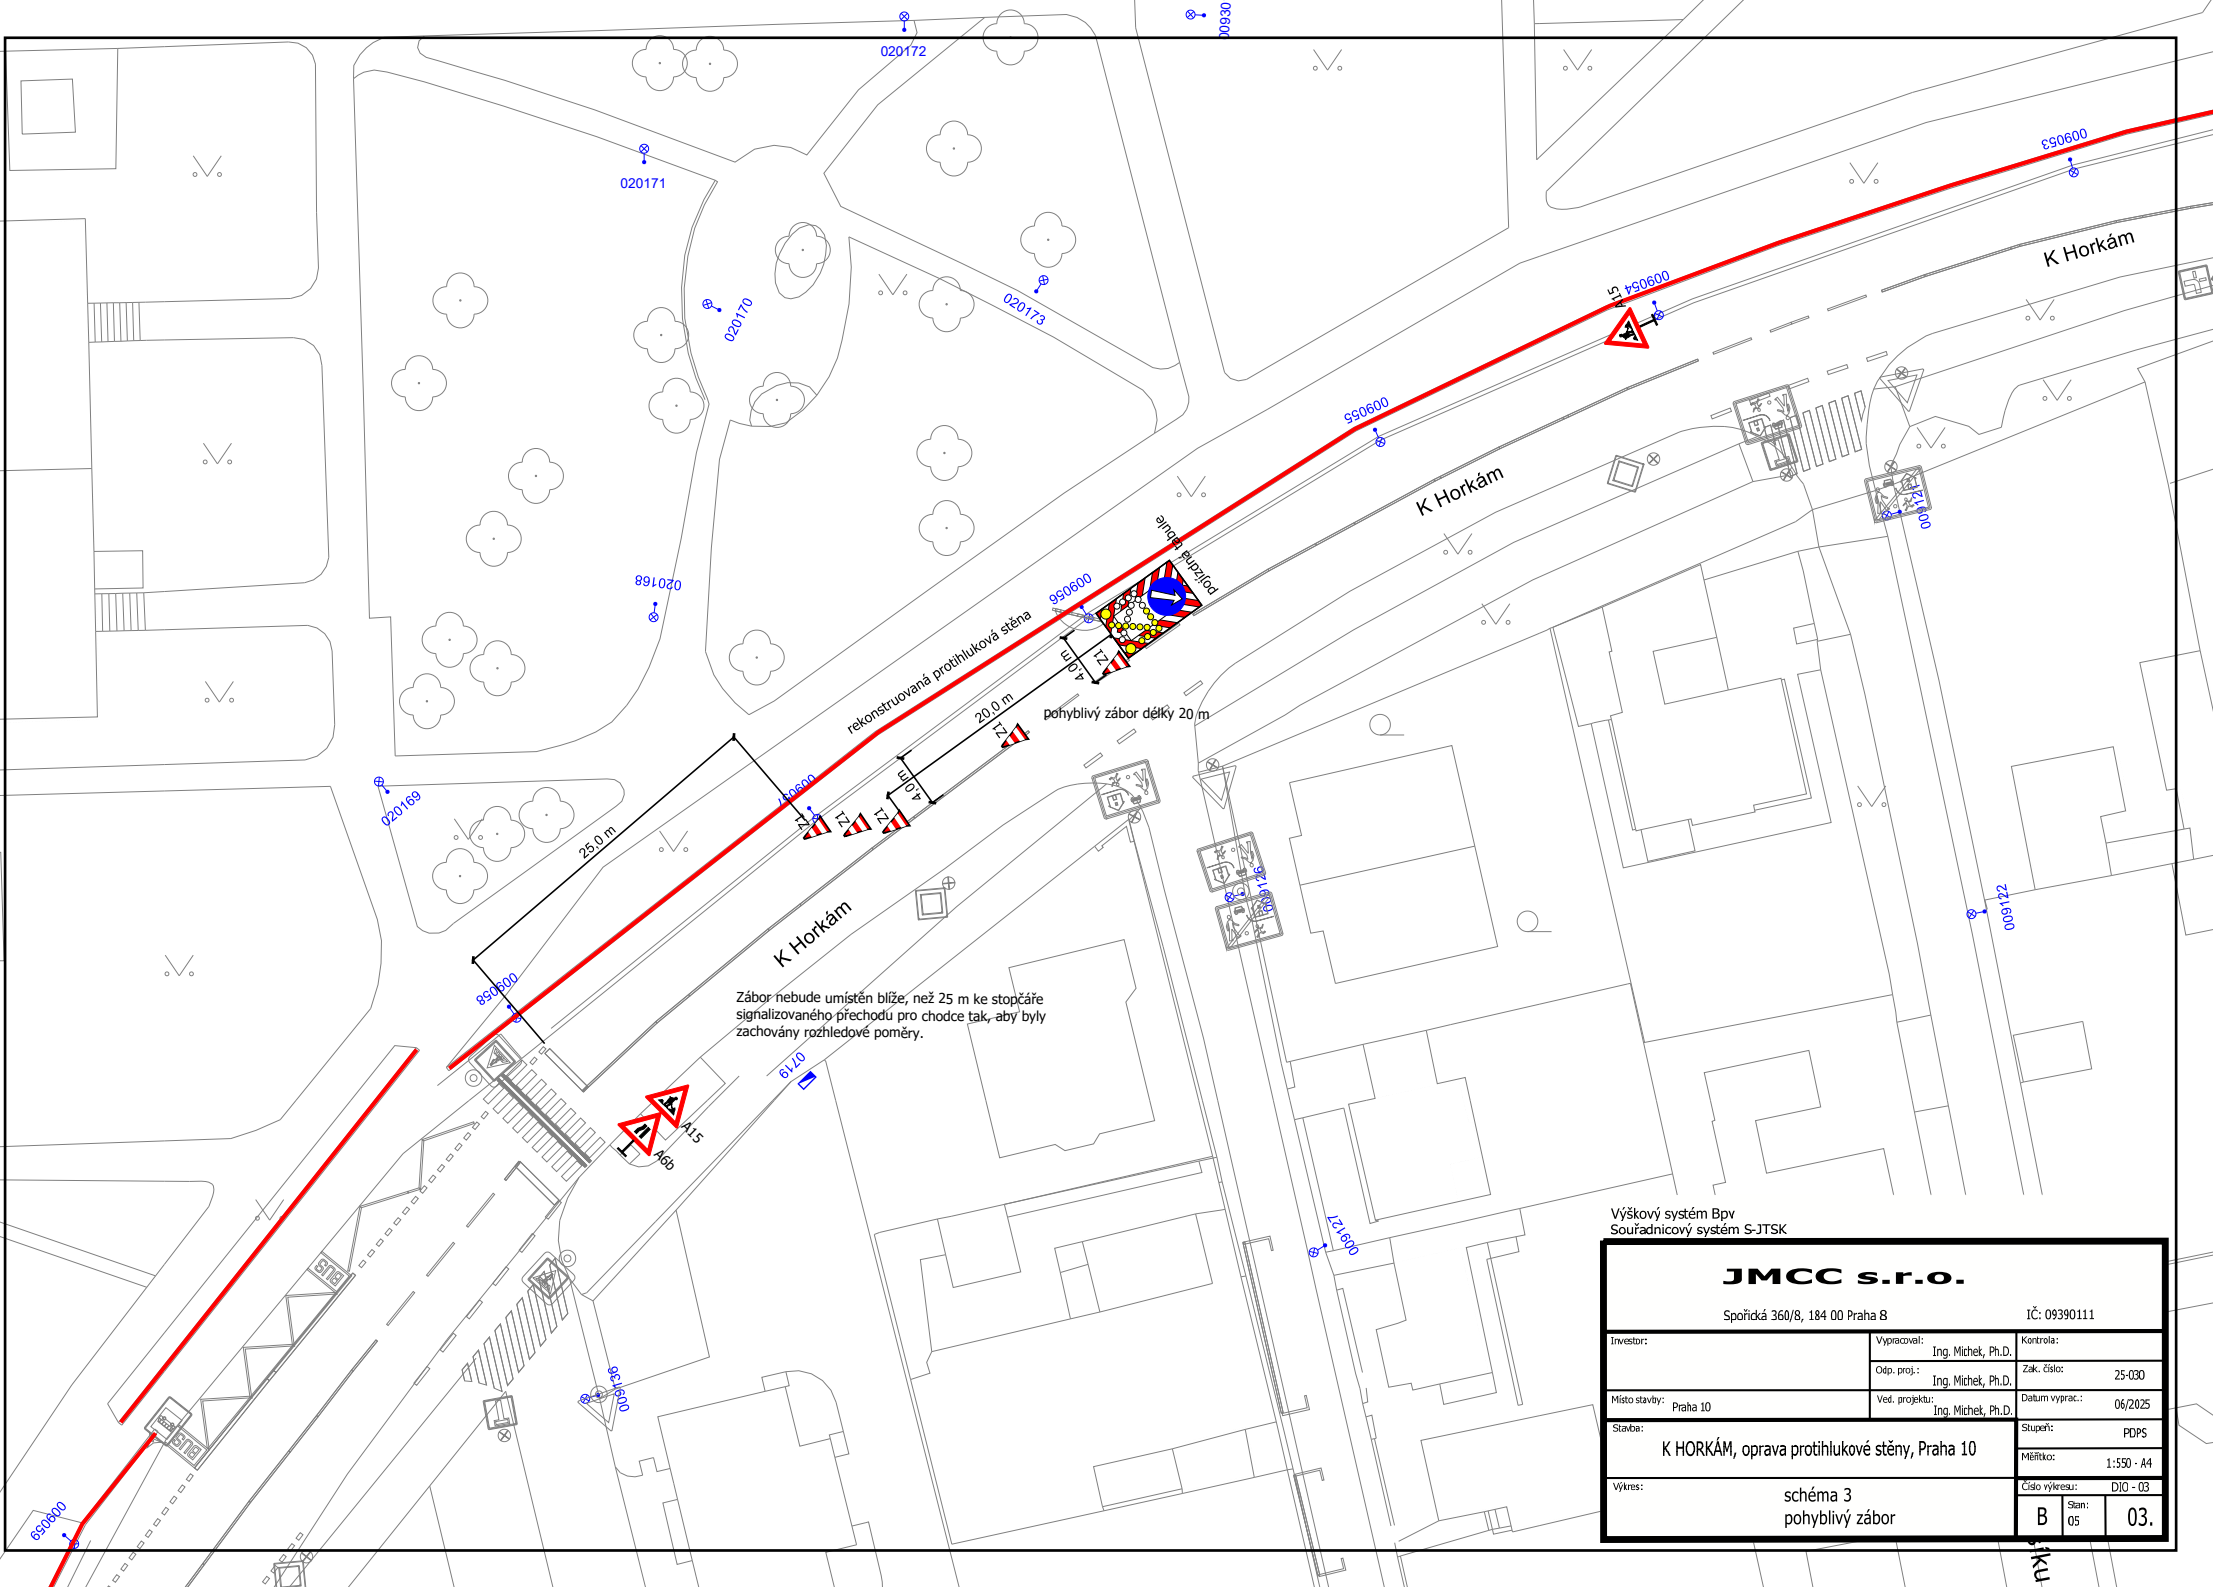

Výškový systém Bpv
Souřadnicový systém S-JTSK

JMCC s.r.o.

Spořička 360/8, 184 00 Praha 8

IČ: 09390111

Investor:	Vypracoval:	Kontrola:	
	Ing. Michek, Ph.D.		
Místo stavby: Praha 10	Odp. proj.:	Zak. číslo:	
	Ing. Michek, Ph.D.	25-030	
Stavba:	Ved. projektu:	Datum vyprac.:	
	Ing. Michek, Ph.D.	06/2025	
Výkres:	schéma 3 pohyblivý zábor	Stupeň:	
		PDPS	
		Měřítko:	
		1:550 - A4	
		Číslo výkresu:	
		DJO - 03	
		B	03.