


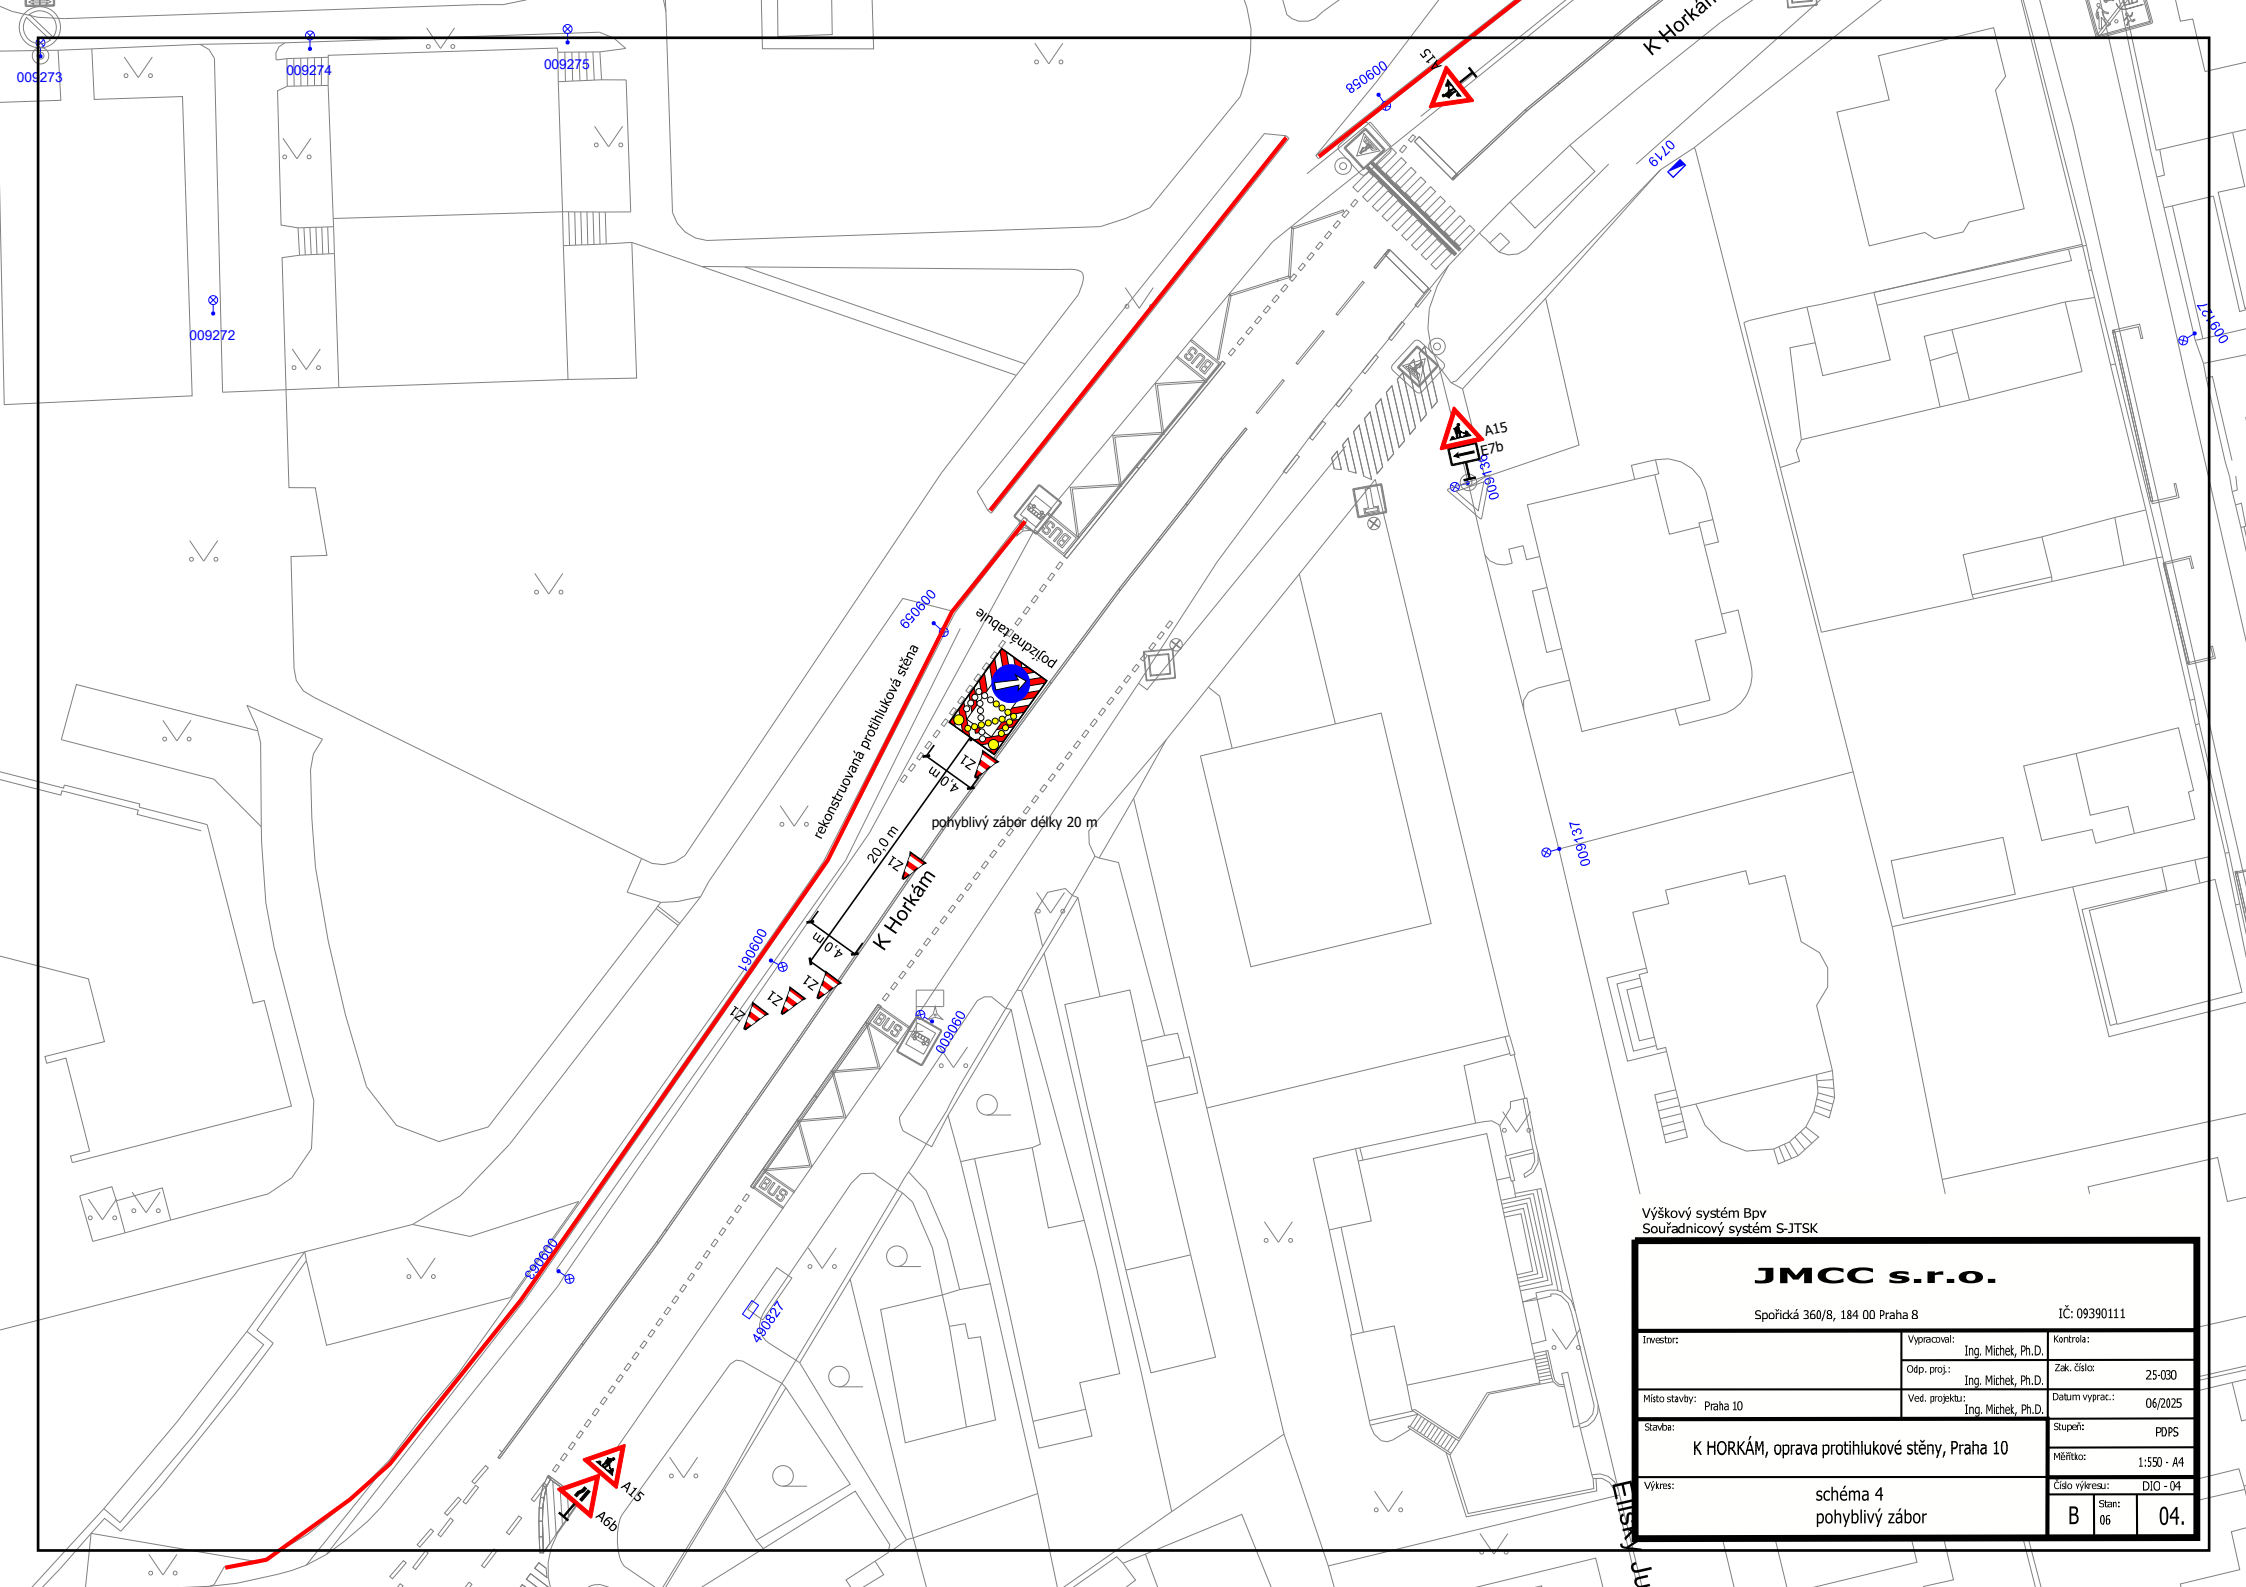

Výškový systém Bpv
Souřadnicový systém S-JTSK

JMCC s.r.o.			
Investor:		Vypracoval:	Kontrola:
		Ing. Michet, Ph.D.	
Místo stavby:		Odp. proj.:	Zak. číslo:
Praha 10		Ing. Michet, Ph.D.	25-030
Stavba:		Ved. projekt:	Datum vyprac.:
K HORKÁM, oprava protihlukové stěny, Praha 10		Ing. Michet, Ph.D.	06/2025
Výkres:		Stupeň:	Měřítko:
schéma 4		PDPS	1:500 - A4
pohyblivý zábor		Číslo výkresu:	DJO - 04
		B	06 04.