


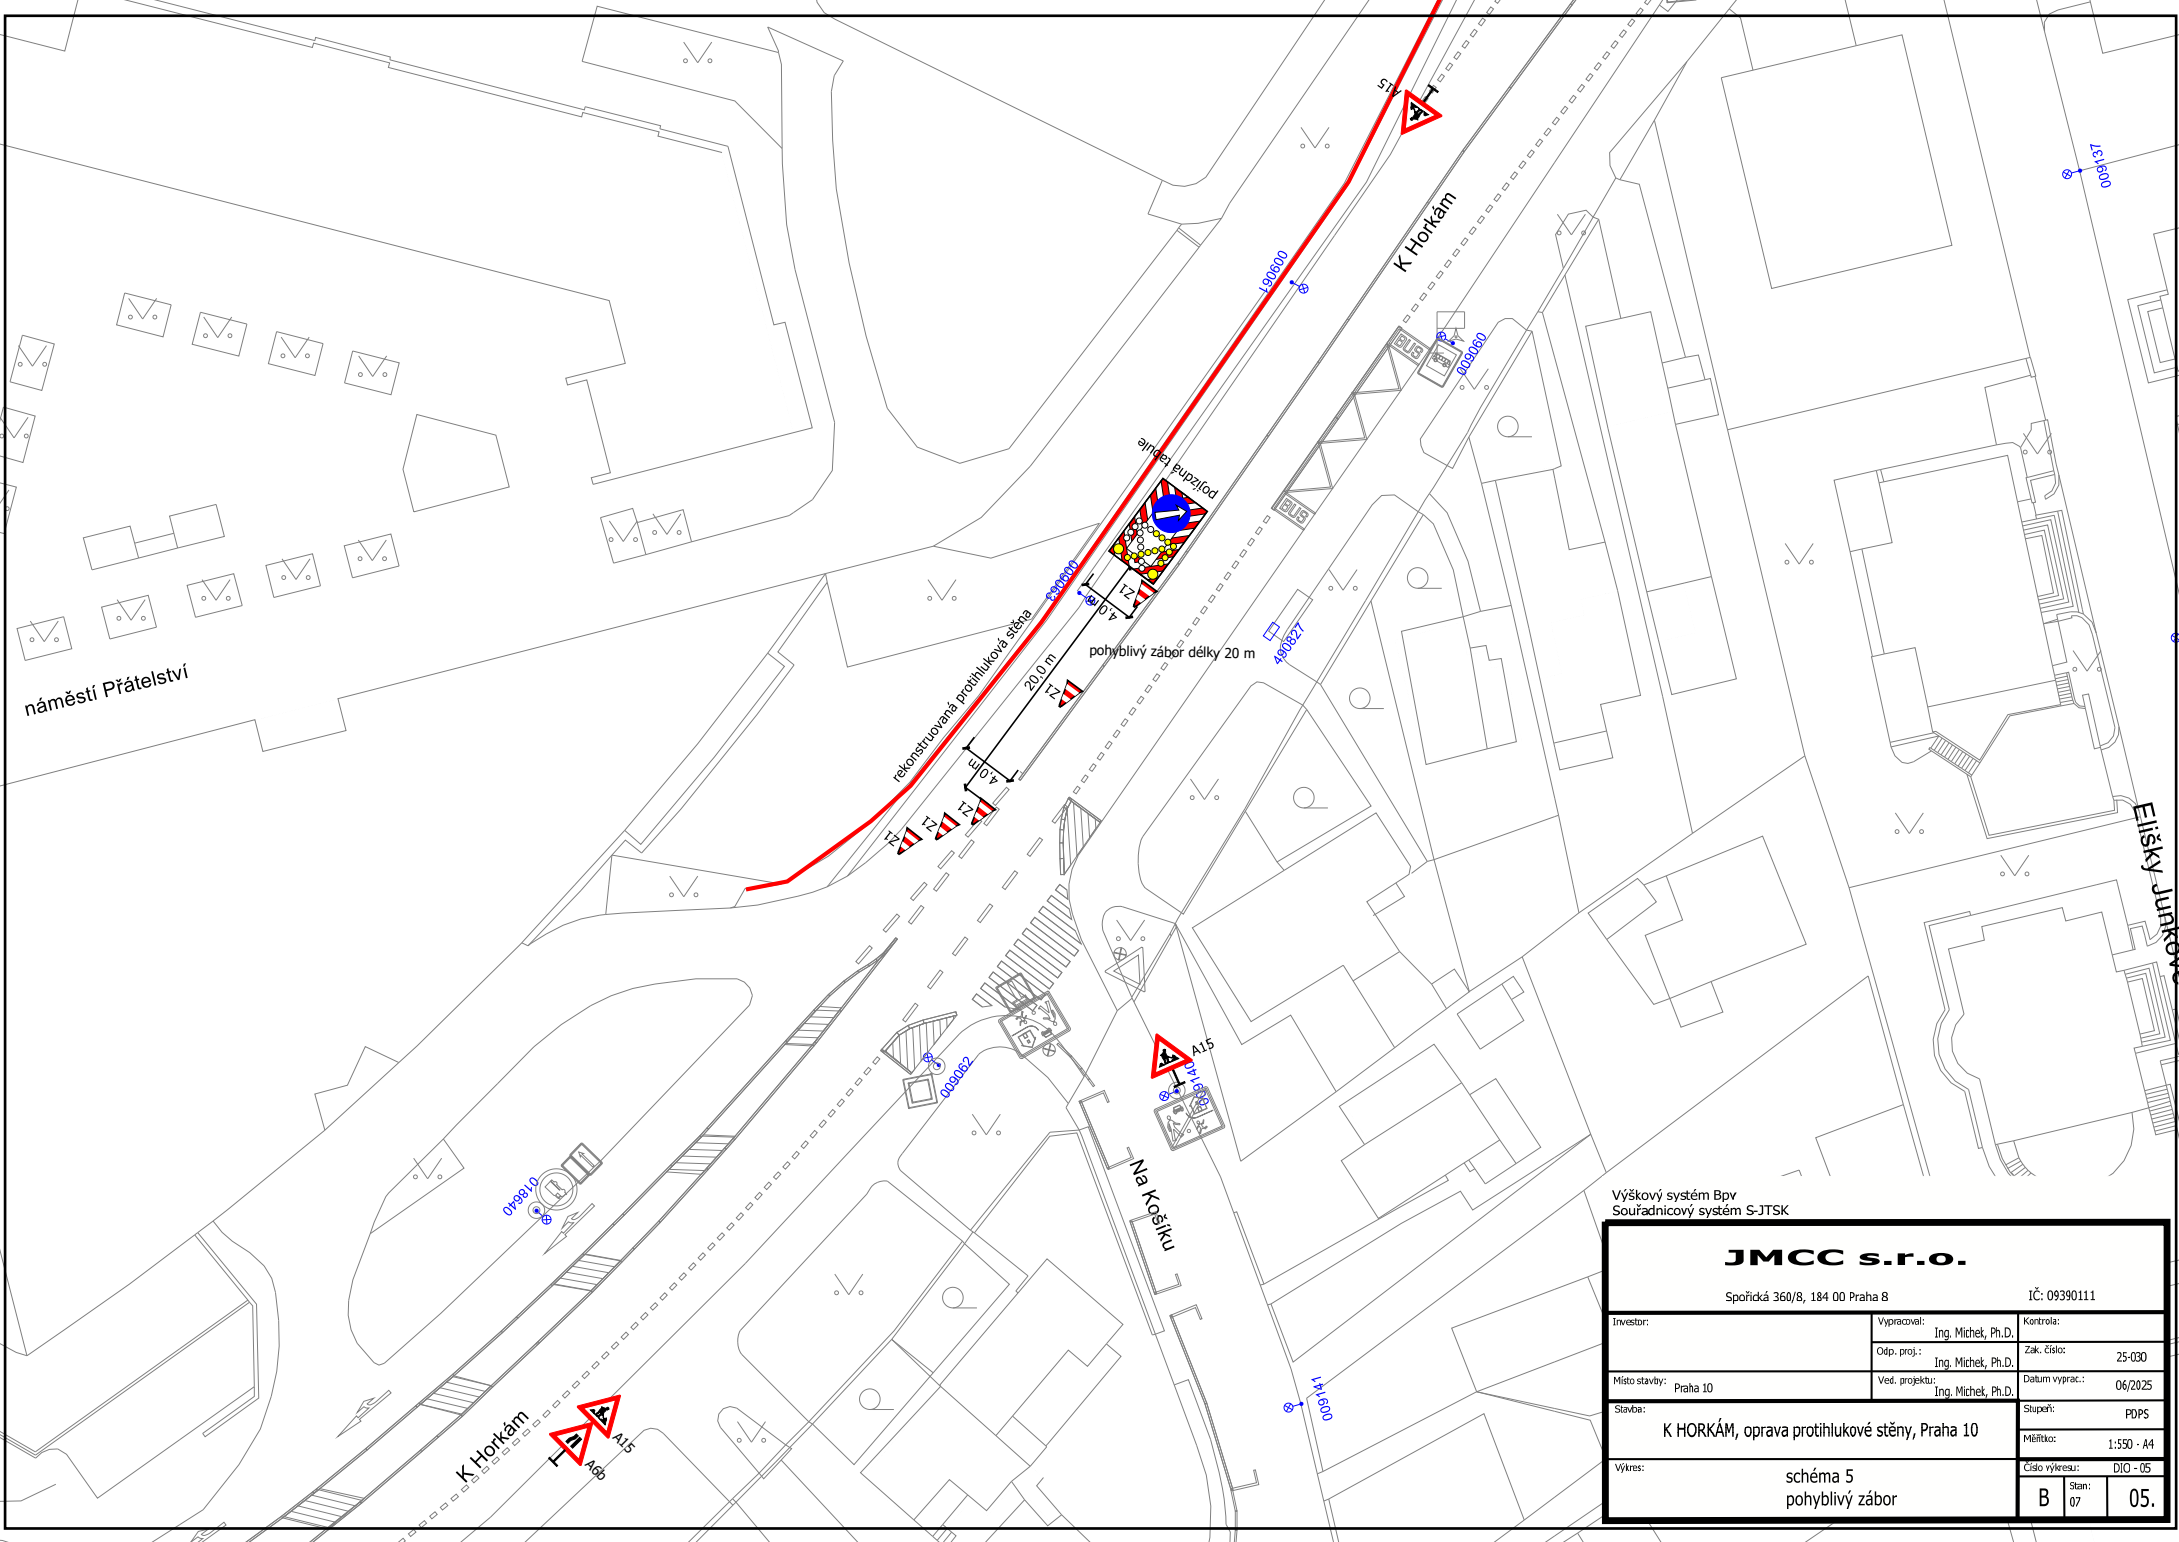

Výškový systém BpV Souřadnicový systém S-JTSK			
JMCC s.r.o.			
Společná 360/8, 184 00 Praha 8		IČ: 09390111	
Investor:	Vypracoval:	Kontrola:	
	Ing. Michal, Ph.D.	Zak. číslo:	
Místo stavby:	Odp. proj.:	Ing. Michal, Ph.D.	
	Ved. projektu:	Ing. Michal, Ph.D.	
Stavba:		Datum vyprac.:	
K HORKÁM, oprava protihlukové stěny, Praha 10		Stupeň:	
Výkres:		Měřítko:	
schéma 5		Číslo výkresu:	
pohyblivý zábor		DIO - 05	
		Stav:	
		B 07 05.	