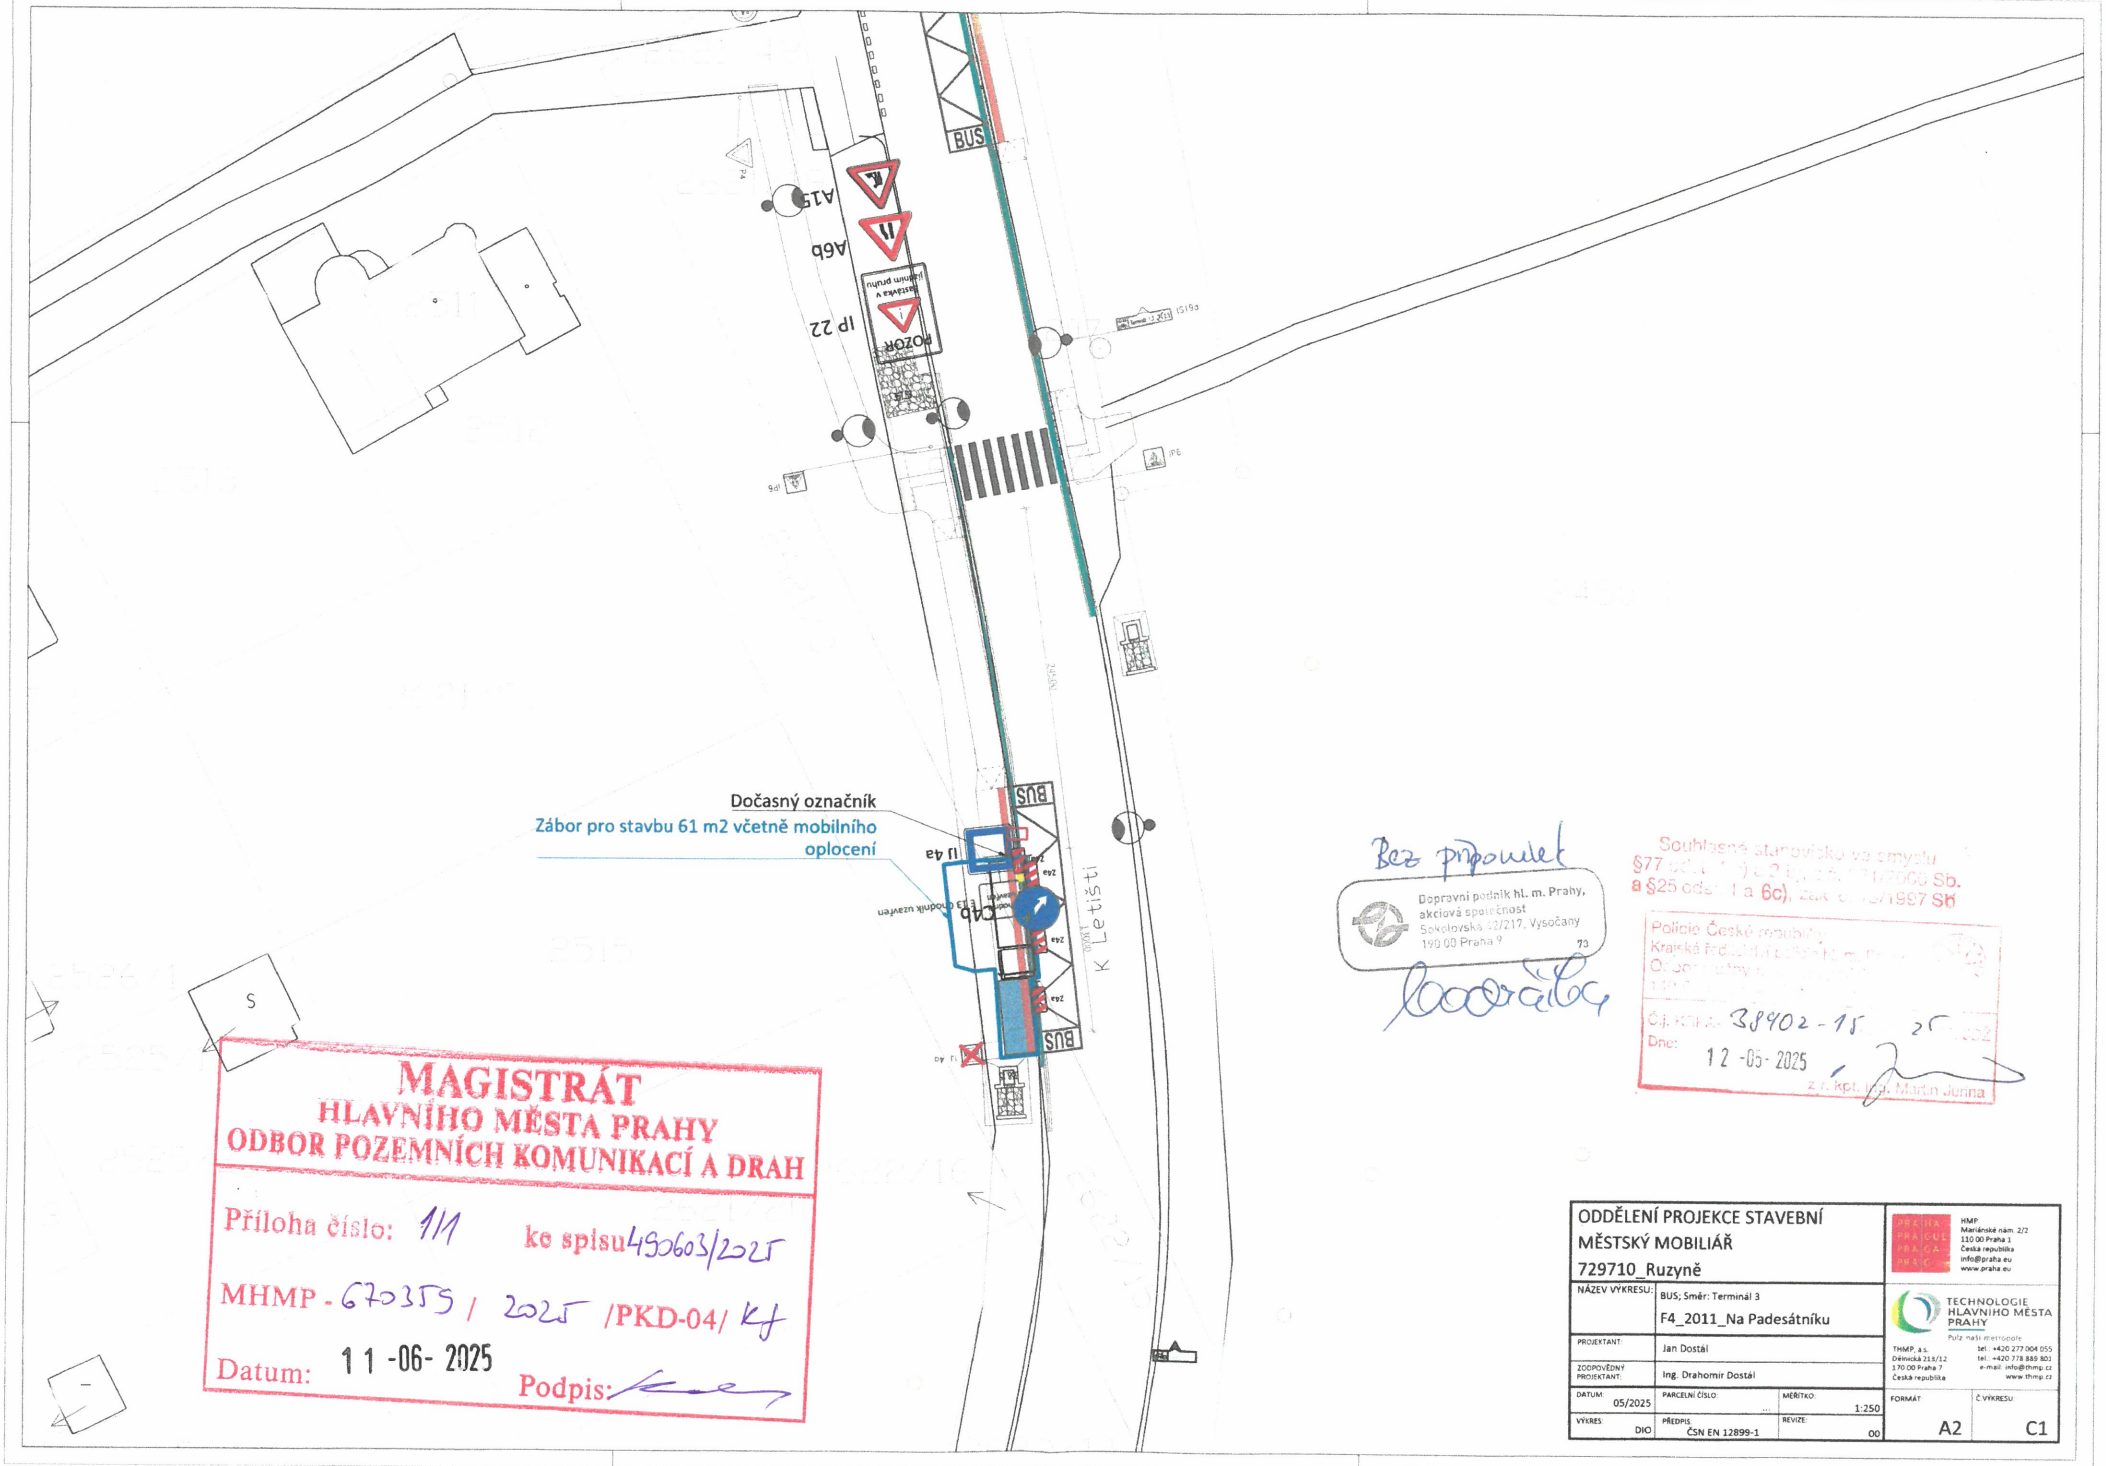

Bez připomínek

Dopravní podnik hl. m. Prahy, akciová společnost
Sokolovská 42/217, Vysočany
190 00 Praha 9

Souhlasné stanovisko ve smyslu §77 [illegible] 2000 Sb. a §25 odst. 1 a 6c), zák. č. 137/1997 Sb.

Policie České republiky
Krajská ředitelství policie [illegible]
Odbor [illegible]
Č.j. KRPA 38402-15 [illegible]
Dne: 12-05-2025
z. kpt. Mgr. Martin Jurina

MAGISTRÁT
HLAVNÍHO MĚSTA PRAHY
ODBOR POZEMNÍCH KOMUNIKACÍ A DRAH

Příloha číslo: 1/1 ke spisu 490603/2025

MHMP - 670355 / 2025 /PKD-04/ Kf

Datum: 11-06-2025 Podpis:

ODDĚLENÍ PROJEKCE STAVEBNÍ MĚSTSKÝ MOBILIÁŘ 729710_Ruzyně			HMP Mariánské nám. 2/2 110 00 Praha 1 Česká republika info@praha.eu www.praha.eu
NÁZEV VÝKRESU:	BUS; Směr: Terminál 3 F4_2011_Na Padesátníku		TECHNOLOGIE HLAVNÍHO MĚSTA PRAHY Pulz naší metropole THMP, a.s. Dřevnická 213/12 170 00 Praha 7 Česká republika tel.: +420 277 004 055 tel.: +420 778 889 801 e-mail: info@thmp.cz www.thmp.cz
PROJEKTANT:	Jan Dostál		
ZODPOVĚDNÝ PROJEKTANT:	Ing. Drahomír Dostál		
DATUM: 05/2025	PARCELNÍ ČÍSLO: ...	MĚŘÍTKO: 1:250	FORMÁT: A2 / Č.VÝKRESU: C1
VÝKRES: DIO	PŘEDPIS: ČSN EN 12899-1	REVIZE: 00	

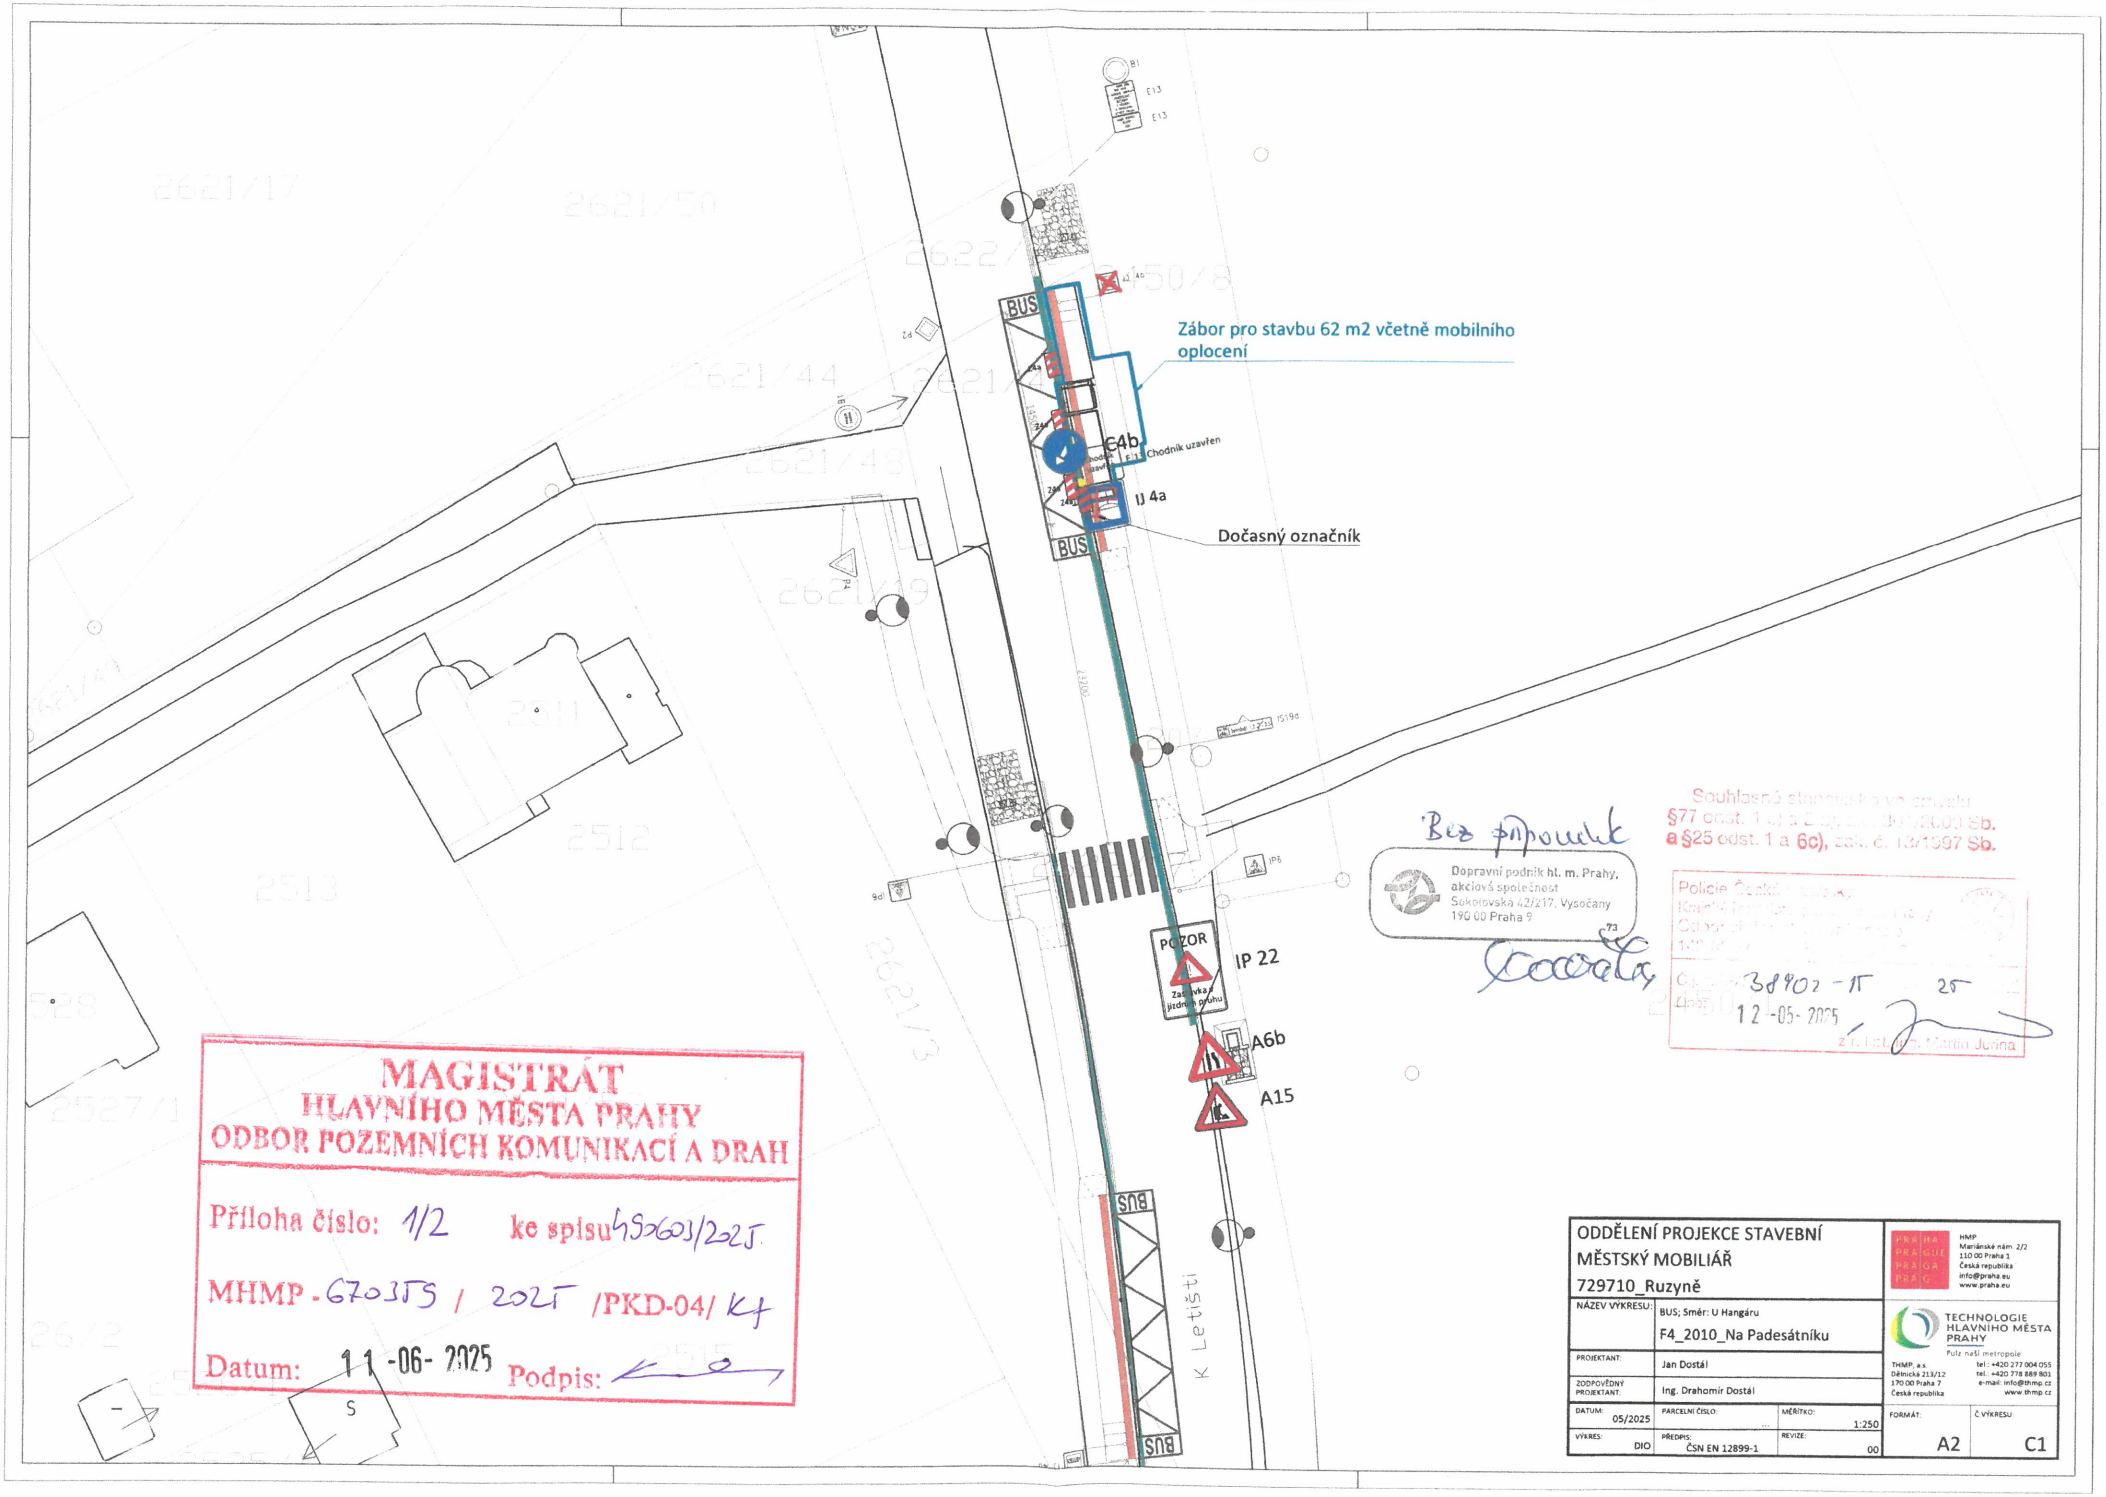
Zábor pro stavbu 62 m2 včetně mobilního oplocení
C4b
Chodník uzavřen
IJ 4a
Dočasný označník
BUS
POZOR
IP 22
A6b
A15
K Letišti
2621/17
2621/50
2621/44
2621/48
2621/49
2511
2512
2513
2621/3
2527/1
Bez připomínek
Dopravní podnik hl. m. Prahy, akciová společnost
Sokolovská 42/217, Vysočany
190 00 Praha 9
Souhlasné stanovisko ve smyslu §77 odst. 1 a 2 zákona č. 361/2000 Sb. a §25 odst. 1 a 6c), zákona č. 13/1997 Sb.
Policie České republiky
38902 - IT 25
12 -05- 2025
MAGISTRÁT
HLAVNÍHO MĚSTA PRAHY
ODBOR POZEMNÍCH KOMUNIKACÍ A DRAH
Příloha číslo: 1/2 ke spisu 45x603/2025
MHMP - 670355 / 2025 /PKD-04/ K4
Datum: 11-06-2025 Podpis:
ODDĚLENÍ PROJEKCE STAVEBNÍ
MĚSTSKÝ MOBILIÁŘ
729710_Ruzyně
HMP
Mariánské nám. 2/2
110 00 Praha 1
Česká republika
info@praha.eu
www.praha.eu
NÁZEV VÝKRESU:
BUS; Směr: U Hangáru
F4_2010_Na Padesátníku
PROJEKTANT:
Jan Dostál
ZODPOVĚDNÝ PROJEKTANT:
Ing. Drahomír Dostál
TECHNOLOGIE HLAVNÍHO MĚSTA PRAHY
Pulz naší metropole
THMP, a.s.
Dělnická 213/12
170 00 Praha 7
Česká republika
tel.: +420 277 004 055
tel.: +420 778 889 803
e-mail: info@thmp.cz
www.thmp.cz
DATUM: 05/2025
PARCELNÍ ČÍSLO:
MĚŘÍTKO: 1:250
VÝKRES: DIO
PŘEDPIS: ČSN EN 12899-1
REVIZE: 00
FORMÁT: A2
Č. VÝKRESU: C1

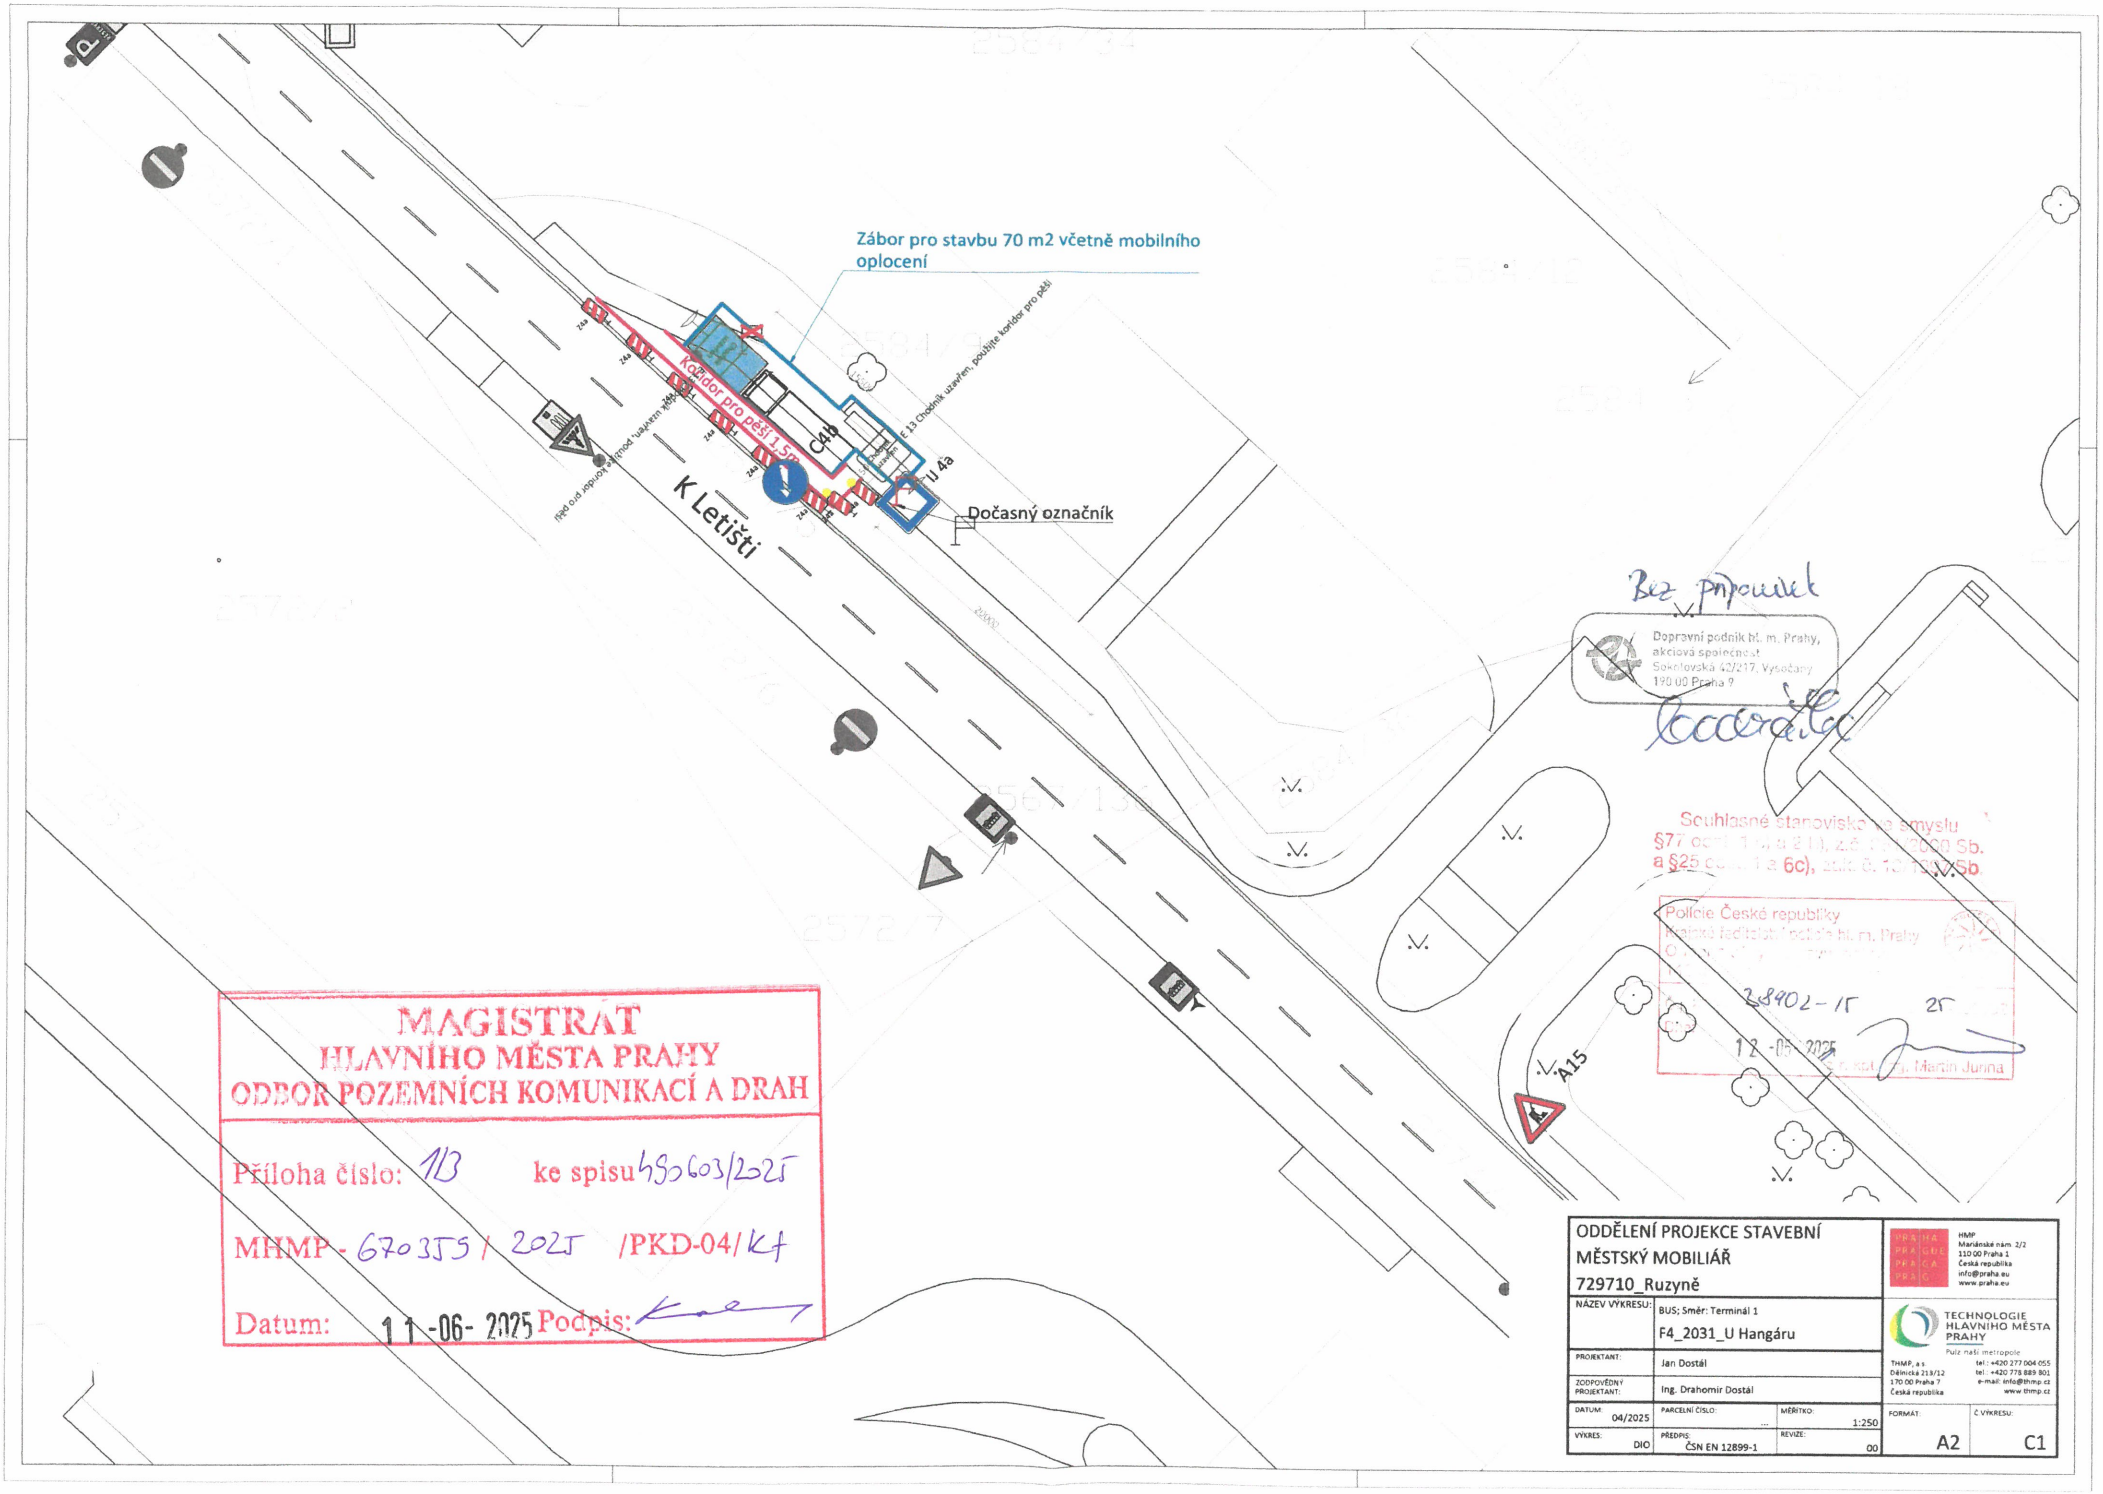
Zábor pro stavbu 70 m2 včetně mobilního oplocení
Koridor pro pěší 1,5m
C4b
E 13 Chodník uzavřen, použijte koridor pro pěší
U 4a
Dočasný označník
K Letišti
A15
Bez připomínek
Dopravní podnik hl. m. Prahy, akciová společnost
Sokolovská 42/217, Vysočany
190 00 Praha 9
Souhlasné stanovisko ve smyslu
§77 odst. 1 a 2 b 1), zák. č. 361/2000 Sb.
a §25 odst. 1 a 6c), zák. č. 13/1997 Sb.
Policie České republiky
Krajská ředitelství policie hl. m. Prahy
358402-15
25
12-05-2025
Mgr. Martin Jurina
MAGISTRÁT
HLAVNÍHO MĚSTA PRAHY
ODBOR POZEMNÍCH KOMUNIKACÍ A DRAH
Příloha číslo: 1/3
ke spisu 495603/2025
MHMP - 670355 / 2025 /PKD-04/Kf
Datum: 11-06-2025
Podpis:
ODDĚLENÍ PROJEKCE STAVEBNÍ
MĚSTSKÝ MOBILIÁŘ
729710_Ruzyně
NÁZEV VÝKRESU:
BUS; Směr: Terminál 1
F4_2031_U Hangáru
PROJEKTANT:
Jan Dostál
ZODPOVĚDNÝ PROJEKTANT:
Ing. Drahomír Dostál
DATUM: 04/2025
PARCELNÍ ČÍSLO: ...
MĚŘÍTKO: 1:250
VÝKRES: DIO
PŘEDPIS: ČSN EN 12899-1
REVIZE: 00
HMP
Mariánské nám. 2/2
110 00 Praha 1
Česká republika
info@praha.eu
www.praha.eu
TECHNOLOGIE HLAVNÍHO MĚSTA PRAHY
Pulz naší metropole
THMP, a.s.
Dělnická 213/12
170 00 Praha 7
Česká republika
tel.: +420 277 004 055
tel.: +420 778 889 801
e-mail: info@thmp.cz
www.thmp.cz
FORMÁT: A2
Č. VÝKRESU: C1