


POZNÁMKY:
1/ PŘI REALIZACI PŘÍPOJKY/OBJEKTU/VÝKOPU APOD. MŮŽE DOJÍT KE STŘETU S INŽENÝRSKÝMI SÍTĚMI (IS).
2/ IS MUSÍ BÝT OCHRÁNĚNY DLE POŽADAVKŮ JEDNOTLIVÝCH SPRÁVCŮ, PŘÍPADNĚ DLE NÁVRHU PŘÍSLUŠNÉ PROFESE.
3/ OCHRANA IS, PŘELOŽKY IS ČI JINÉ ÚPRAVY IS NEJSOU SOUČÁSTÍ TĚTO DOKUMENTACE.
4/ DOKUMENTACE DIO NENÍ REALIZAČNÍ ANI STAVEBNÍ DOKUMENTACÍ
5/ DOKUMENTACE SLOUŽÍ PRO STANOVENÍ PŘECHODNÉ ÚPRAVY PROVOZU NA POZEMNÍCH KOMUNIKACÍCH DLE ZÁKONA Č. 361/2000 SB., §77.

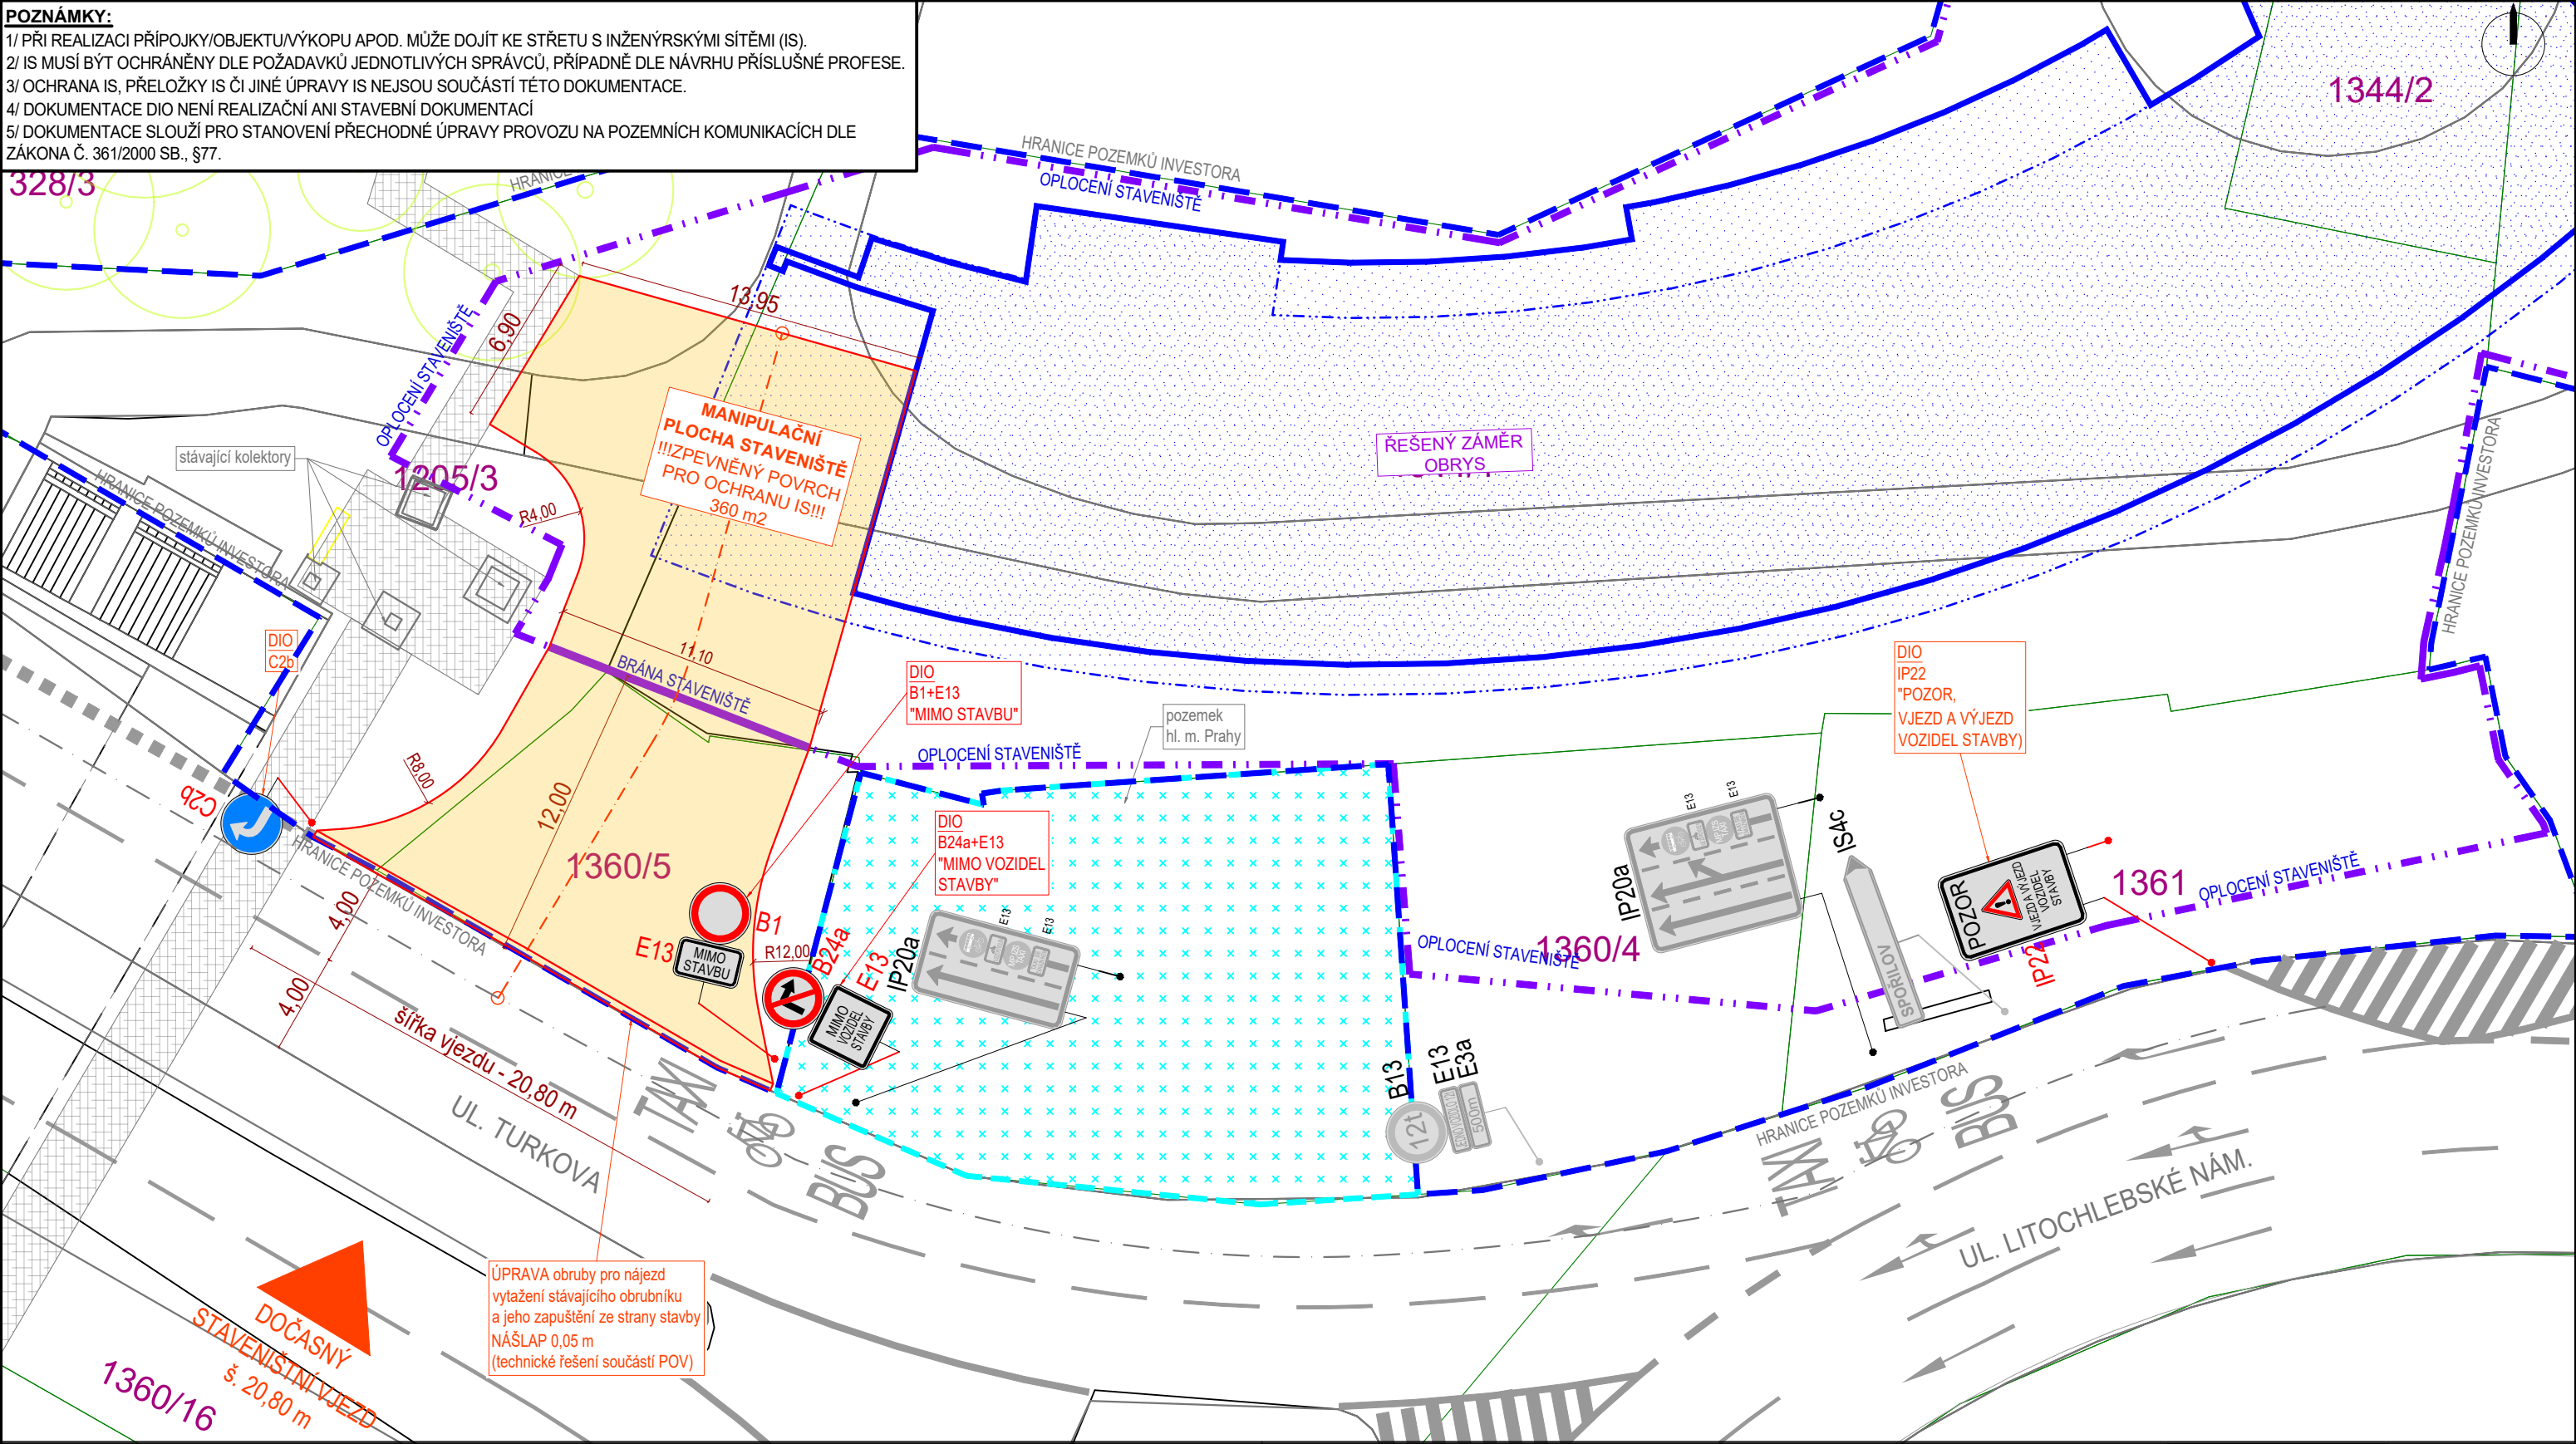

DOKUMENTACE	DIO Rezidence Litochlebský park	GENERÁLNÍ PROJEKTANT	ra15 a.s., Nádražní 1272/15, Praha 5 - Smíchov	DATUM	23.05.2025	3.1
NÁZEV STAVBY	Rezidence Litochlebský park	OBJEDNATEL	GARTAL Stavební s.r.o., Lihovarská 2553/12a, Praha 8 - Libeň	REVIZE	bez revize	
MÍSTO STAVBY	Litochlebské náměstí, Praha 11	INVESTOR	Jenkins Corp a.s., Kovářská 2537/5, Praha 8 - Libeň	STUPEŇ	DIO	
VÝKRES	SITUACE DIO (FÁZE 1b) - VJEZD STAVENIŠTĚ	VYPRACOVAL	DOPRAVNÍ STUDIE CZ Ing. Jan Kapitán - IČO: 035 239 42 M: 777/111 351 - E: jan.kapitan@dopravnistudie.cz	FORMÁT	1xA3	
				MĚŘÍTKO	1:100/125/200/250	