


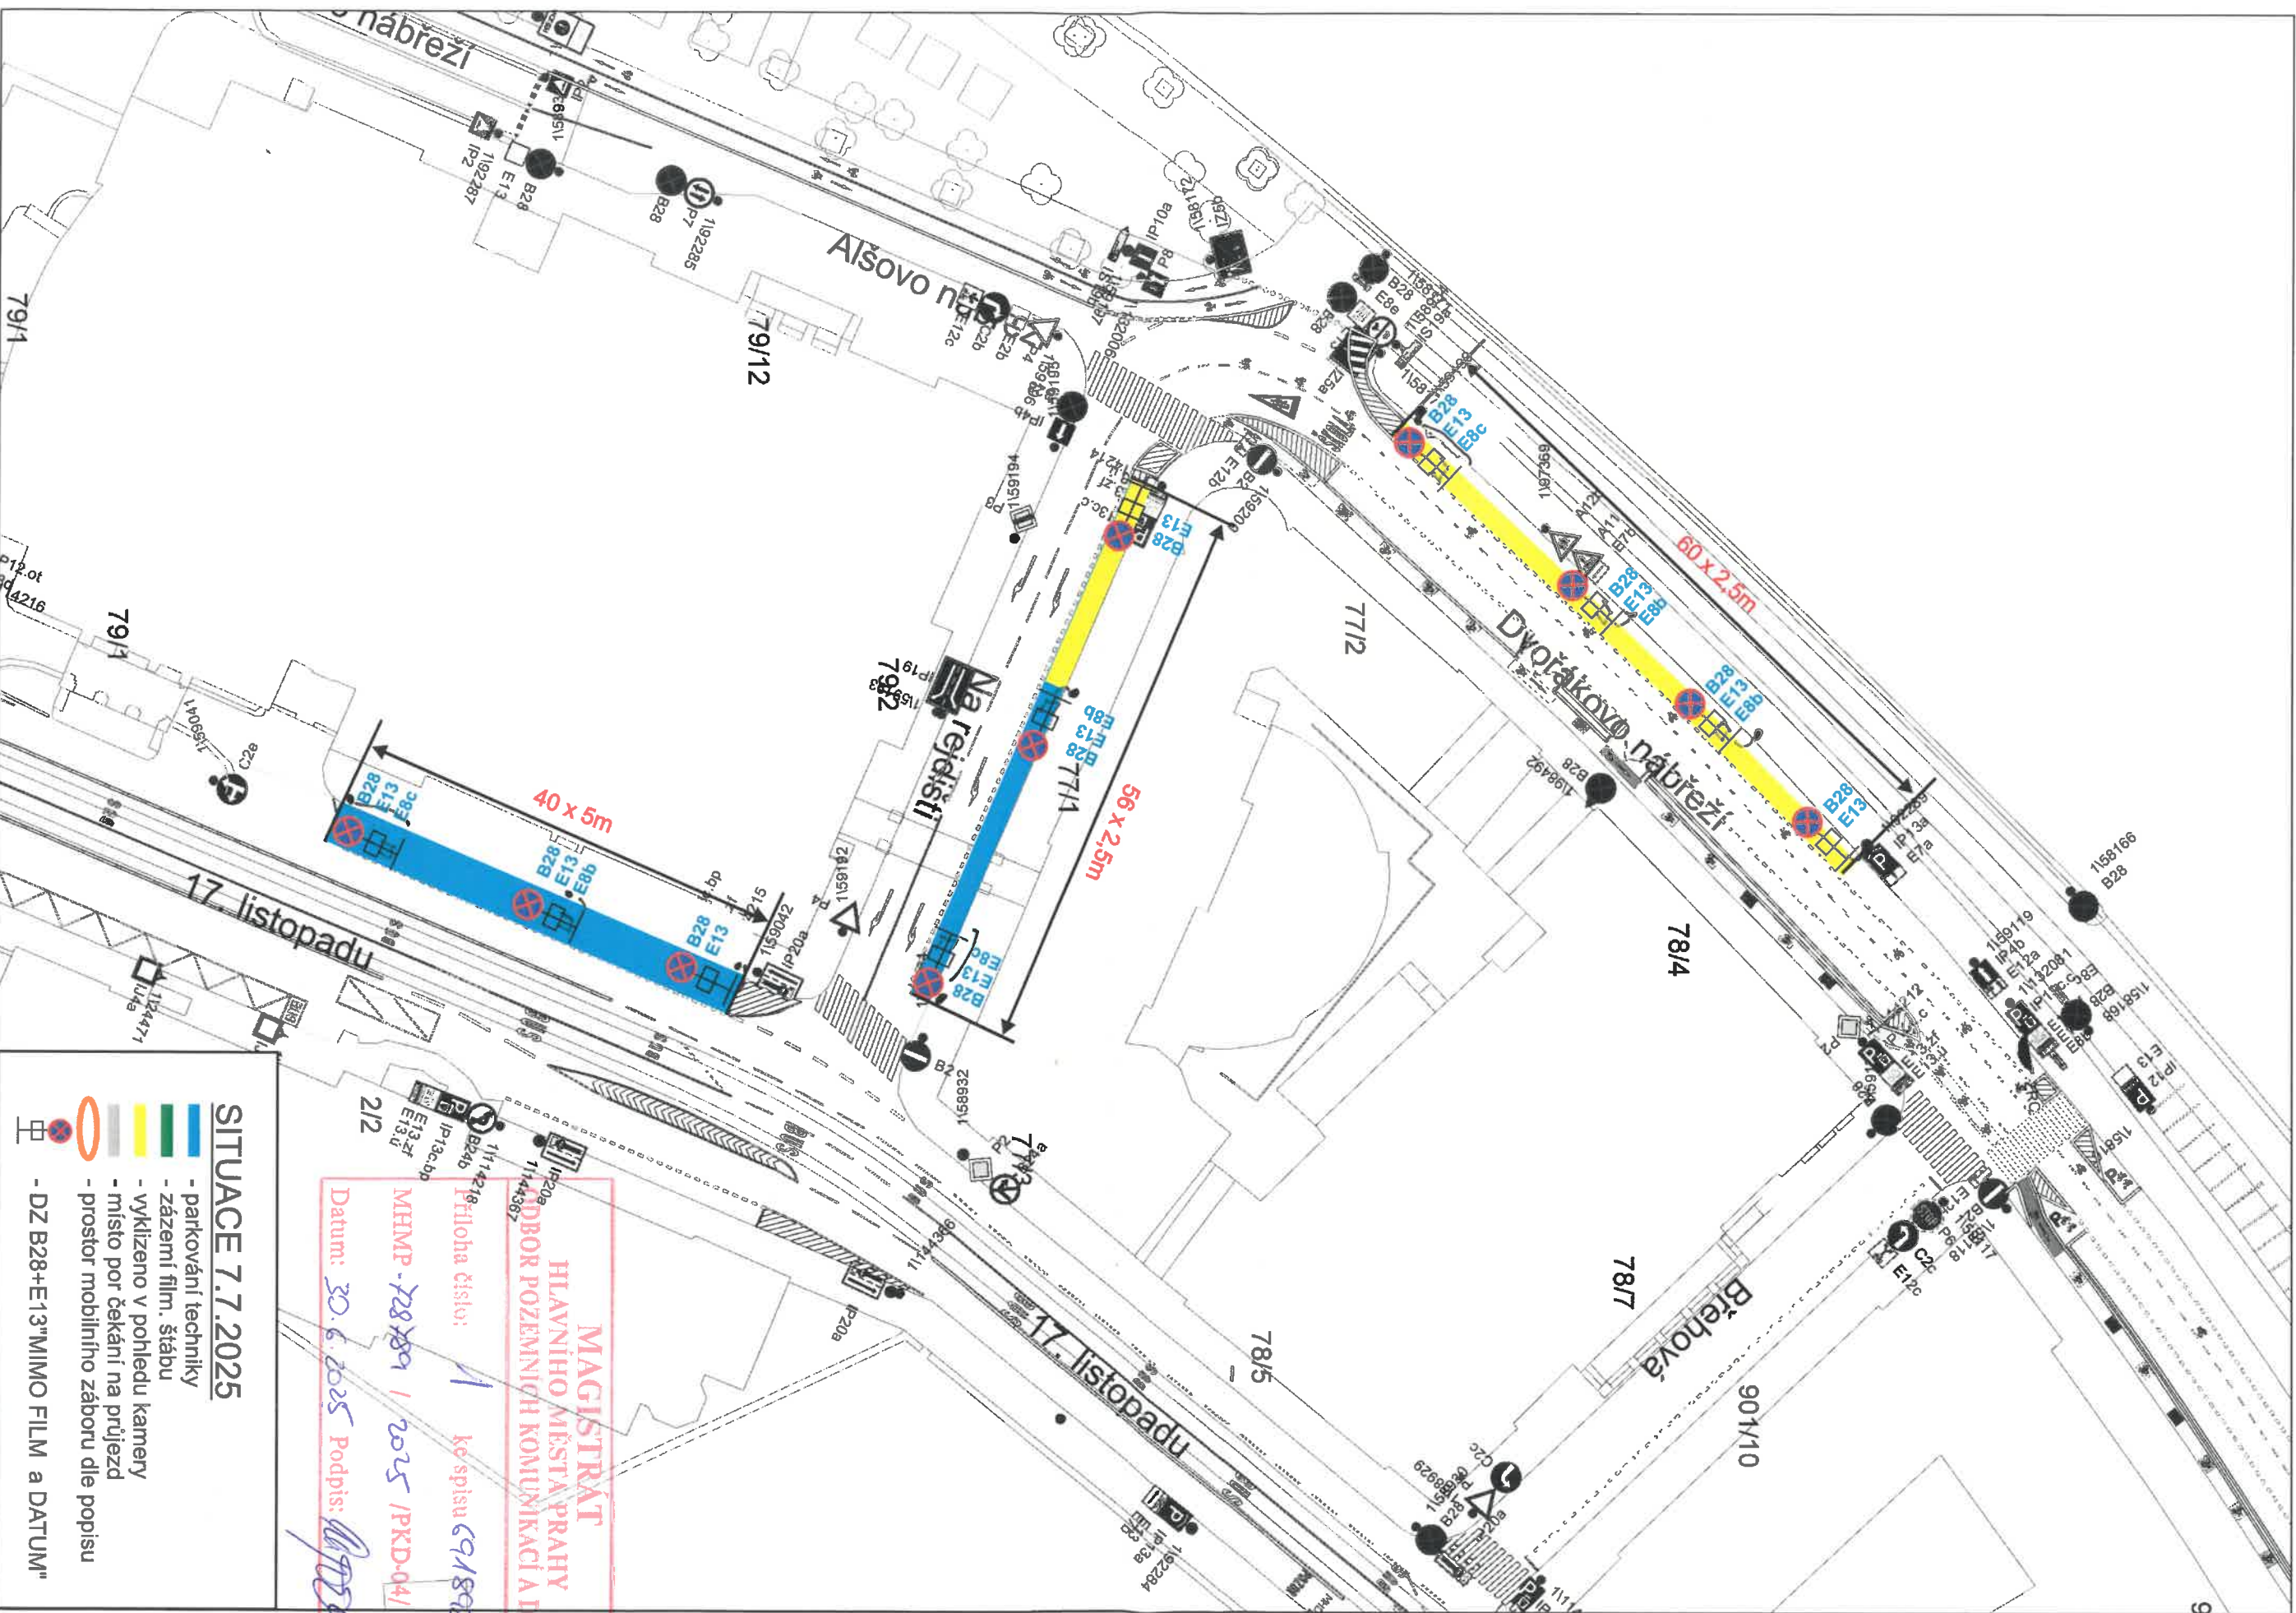

**MAGISTRÁT
HLAVNÍHO MĚSTA PRAHY
ODBOR POZEMNÍCH KOMUNIKACÍ A TRAH**

Triloha číslo: 1 ke spisu 691892/2025

MHMP-728789 / 2025 / PKD-04 / 16

Datum: 30.6.2025 Podpis: [Signature]

SITUACE 7.7.2025

- parkování techniky
- zázemí film. štábu
- vyklizeno v pohledu kamery
- místo por čekání na příjezd
- prostor mobilního zázoru dle popisu

- DZ B28+E13 WIMO FILM a DATUM"