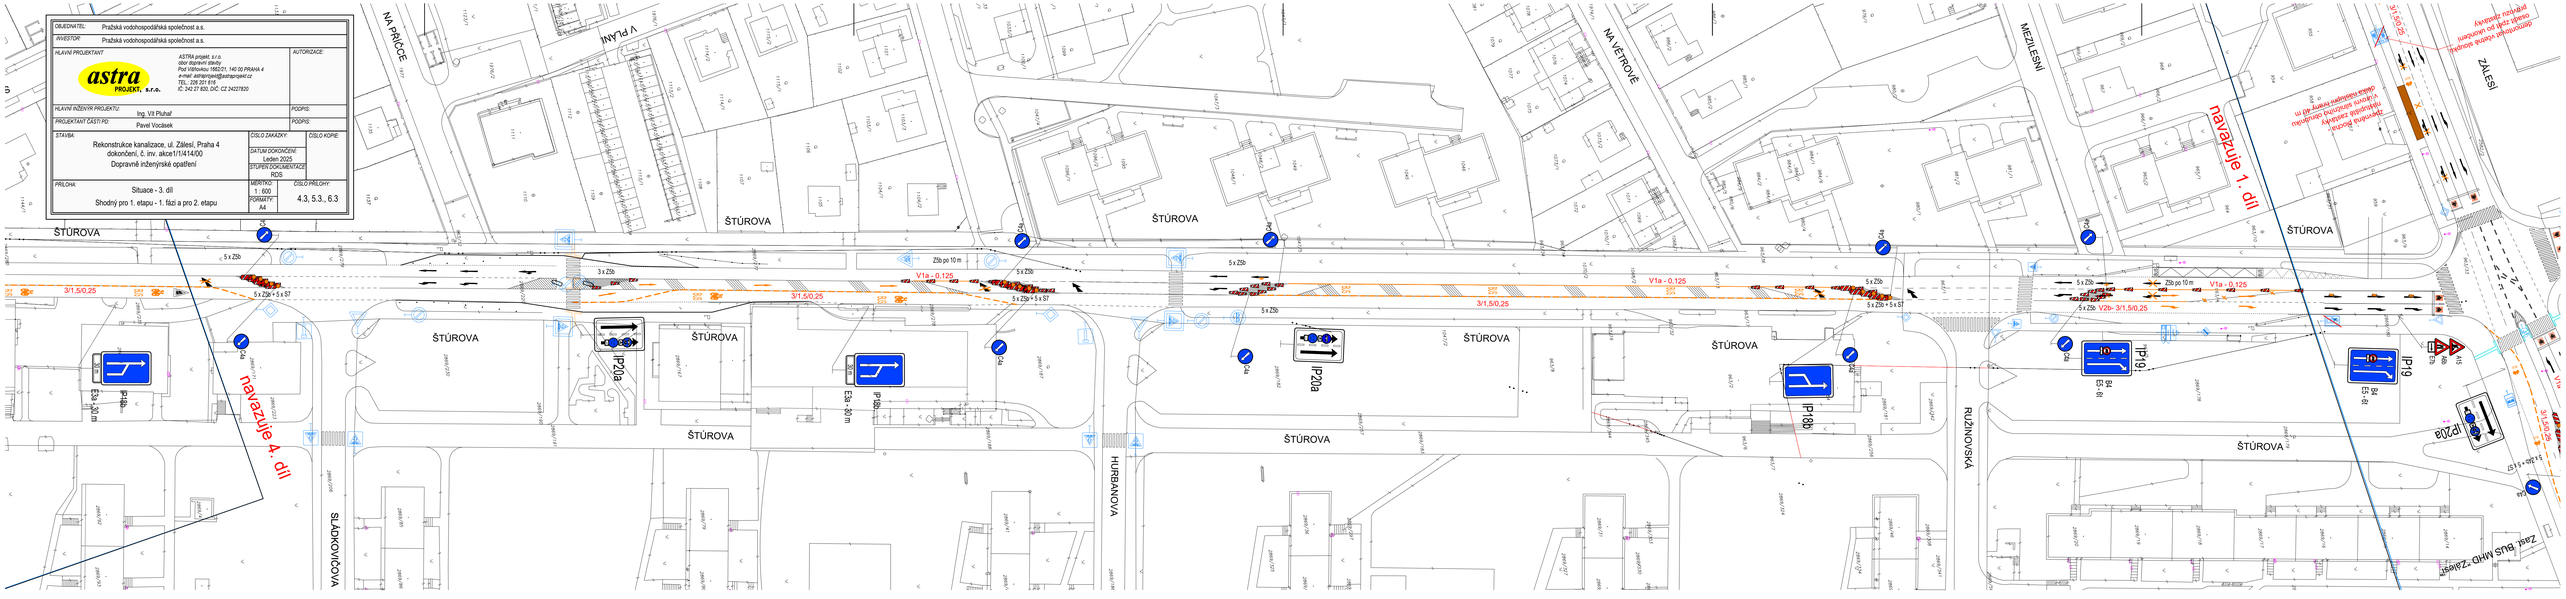OBJEDNATEL:	Pražská vodohospodářská společnost a.s.
INVESTOR:	Pražská vodohospodářská společnost a.s.
HLAVNÍ PROJEKTANT	astra PROJEKT, s.r.o. ASTRA projekt, s.r.o. úsek dopravní stavby Pod Vinicemi 1662/21, 140 00 PRAHA 4 e-mail: astraprojekt@astraprojekt.cz TEL.: 226 201 618 IČ: 242 27 820, DIČ: CZ 24227820
AUTORIZACE:	
HLAVNÍ INŽENÝR PROJEKTU:	Ing. Vít Pluhař
PODPIS:	
PROJEKTANT ČÁSTI PD:	Pavel Vocásek
PODPIS:	
STAVBA:	Rekonstrukce kanalizace, ul. Záleší, Praha 4 dokončení, č. inv. akce1/1414/00 Dopravně inženýrské opatření
ČÍSLO ZAKÁZKY:	
ČÍSLO KOPIE:	
DATUM DOKONČENÍ:	Leden 2025
STUPEŇ DOKUMENTACE:	RDS
PŘÍLOHA:	Situace - 3. díl Shodný pro 1. etapu - 1. fázi a pro 2. etapu
MĚŘÍTKO:	1 : 600
FORMÁT:	A4
ČÍSLO PŘÍLOHY:	4.3, 5.3., 6.3