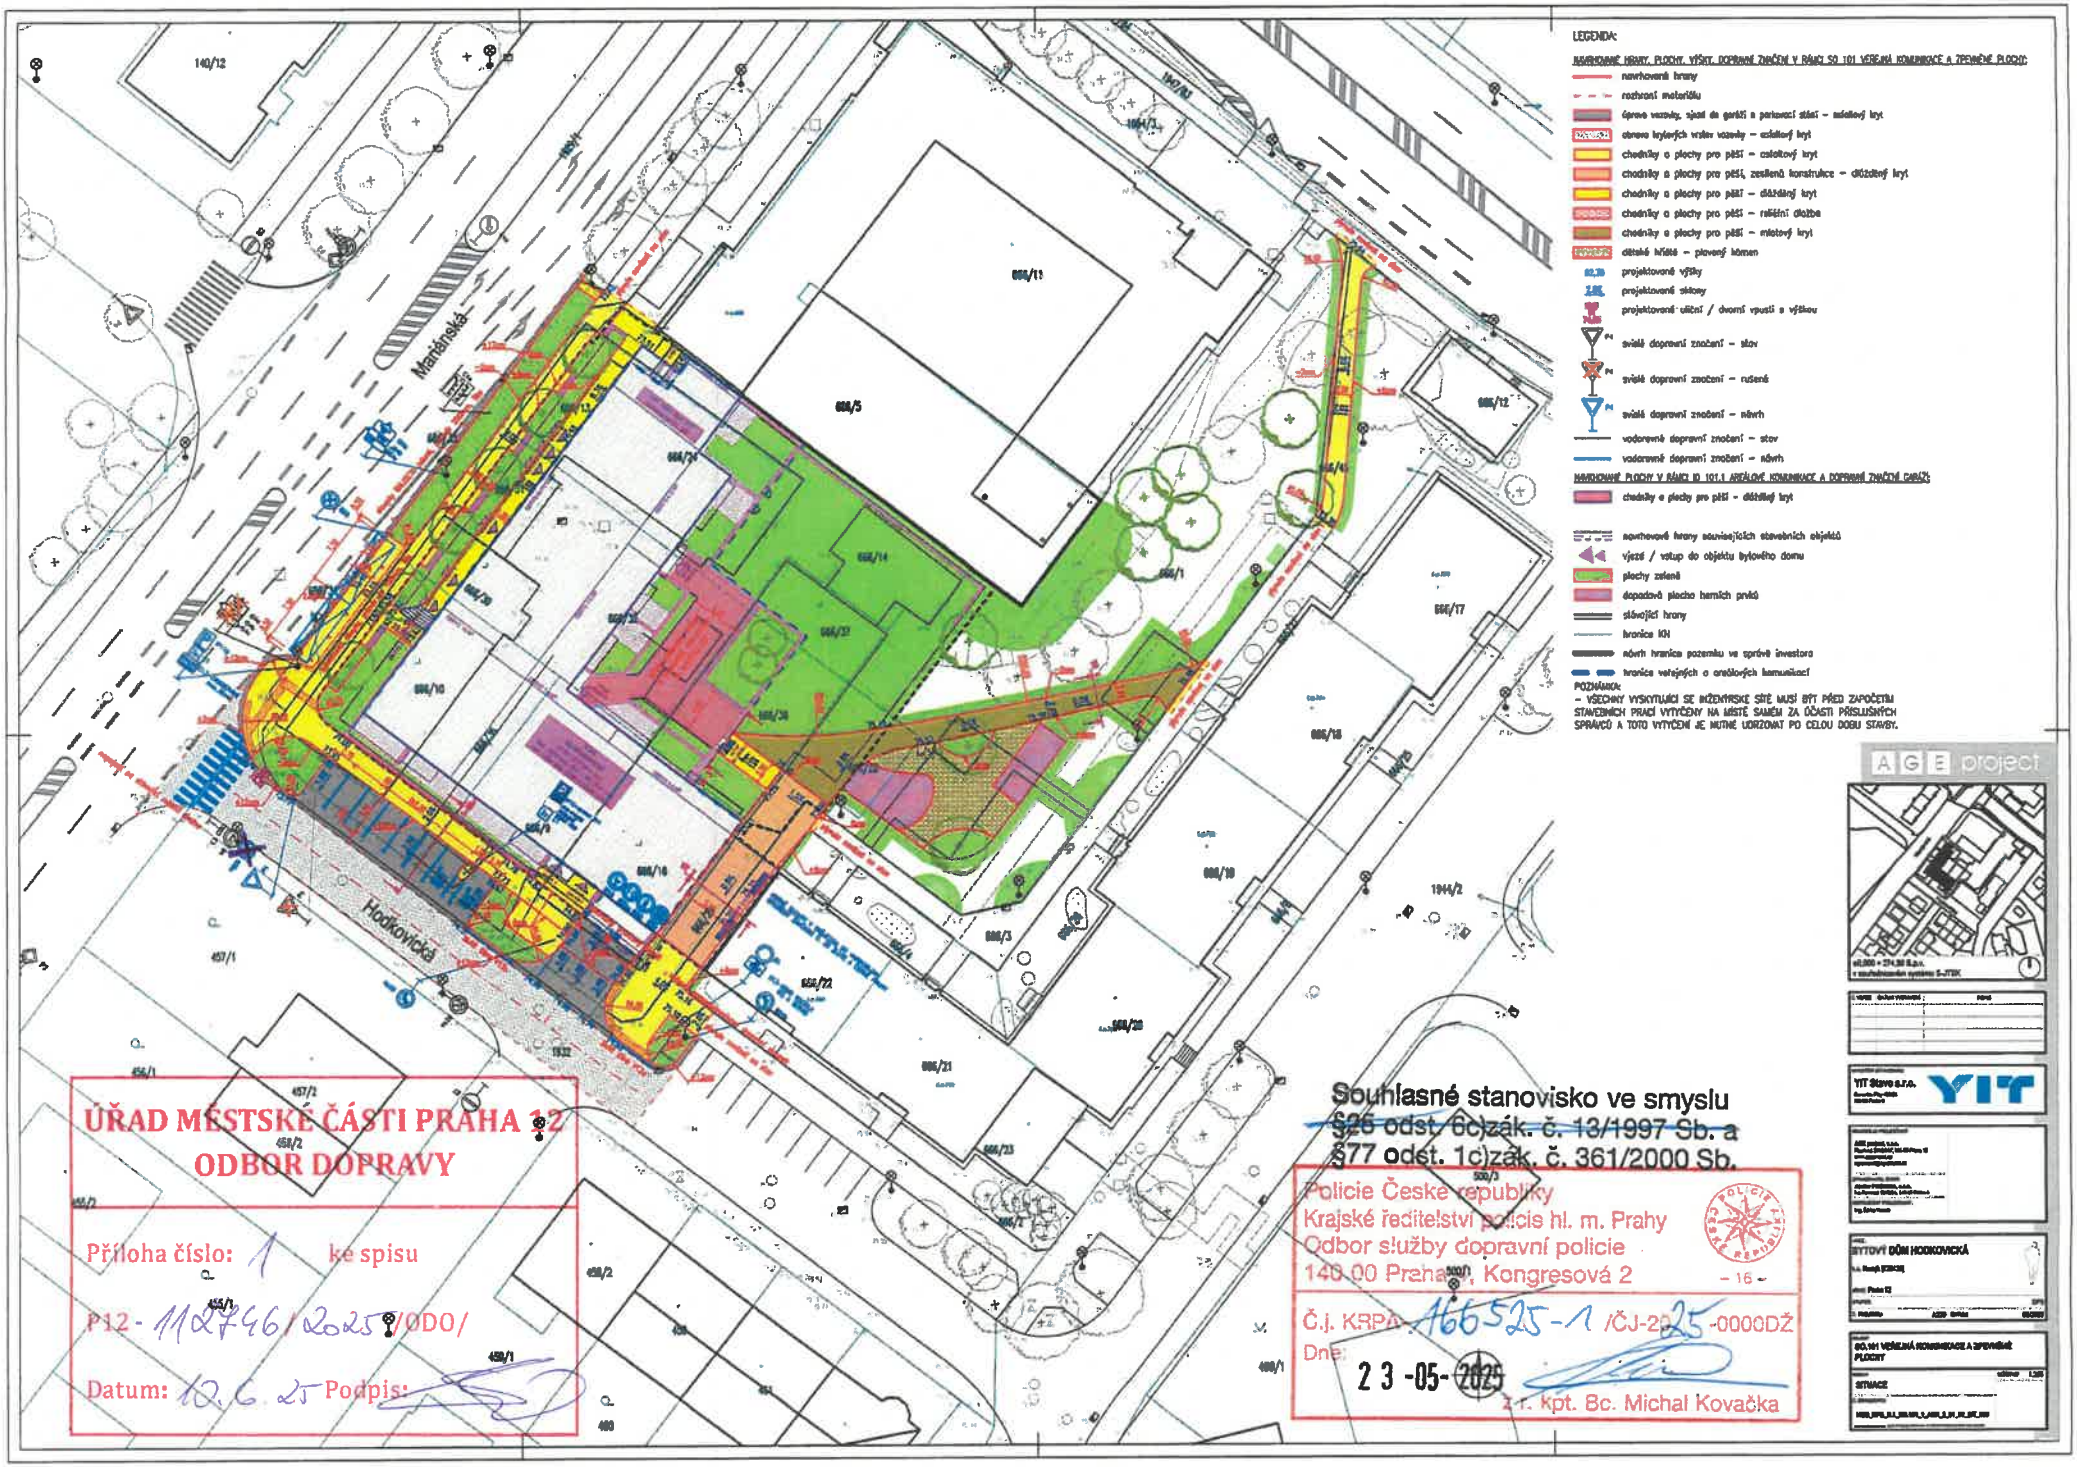
LEGENDA:
NAVRHOVANÉ HRANY, PLOCHY, VÝŠKY, DOPRAVNÍ ZNAČENÍ V RÁMCI SO 101 VEŘEJNÁ KOMUNIKACE A ZPEVNĚNÉ PLOCHY:
navrhovaná hrany
rozhraní materiálu
úprava vozovky, vjezd do garáží a parkovací stání – asfaltový kryt
úprava krytových vrstev vozovky – asfaltový kryt
chodníky a plochy pro pěší – asfaltový kryt
chodníky a plochy pro pěší, zesílená konstrukce – dlážděný kryt
chodníky a plochy pro pěší – dlážděný kryt
chodníky a plochy pro pěší – relikční dlažba
chodníky a plochy pro pěší – mletový kryt
dětské hřiště – plovoucí kámen
projektované výšky
projektované sklony
projektované uliční / dvorní vpusti s výškou
svislé dopravní značení – stav
svislé dopravní značení – rušené
svislé dopravní značení – návrh
vodorovné dopravní značení – stav
vodorovné dopravní značení – návrh
NAVRHOVANÉ PLOCHY V RÁMCI ID 101.1 AREÁLOVÉ KOMUNIKACE A DOPRAVNÍ ZNAČENÍ GARÁŽE:
chodníky a plochy pro pěší – dlážděný kryt
navrhované hrany souvisejících stavebních objektů
výjezd / vstup do objektu bytového domu
plochy zeleně
dopadová plocha herních prvků
stávající hrany
hranice KN
návrh hranice pozemku ve správě investora
hranice veřejných a areálových komunikací
POZNÁMKA:
– VŠECHNY VYSKYTUJÍCÍ SE INŽENÝRSKÉ SÍTĚ MUSÍ BÝT PŘED ZAPOČETÍM STAVEBNÍCH PRACÍ VYTYČENY NA MÍSTĚ SAMÉM ZA ÚČASTI PŘÍSLUŠNÝCH SPRÁVCŮ A TOTO VYTYČENÍ JE NUTNÉ UDRŽOVAT PO CELOU DOBU STAVBY.
AGE project
YIT Stavo s.r.o.
YIT
BYTOVÝ DŮM HODKOVICKÁ
SO 101 VEŘEJNÁ KOMUNIKACE A ZPEVNĚNÉ PLOCHY
SITUACE
Mariánská
Hodkovická
140/12
457/1
456/1
457/2
458/2
455/1
459/1
400
ÚŘAD MĚSTSKÉ ČÁSTI PRAHA 12
ODBOR DOPRAVY
Příloha číslo: 1 ke spisu
P12- 112746/2025/ODO/
Datum: 12.6.25 Podpis:
Souhlasné stanovisko ve smyslu
~~§26 odst. 6c) zák. č. 13/1997 Sb. a~~
§77 odst. 1c) zák. č. 361/2000 Sb.
Policie České republiky
Krajské ředitelství policie hl. m. Prahy
Odbor služby dopravní policie
140 00 Praha 4, Kongresová 2
- 16 -
Č.j. KRPA-166525-1/ČJ-2025-0000DŽ
Dne: 23-05-2025
z. kpt. Bc. Michal Kovačka