


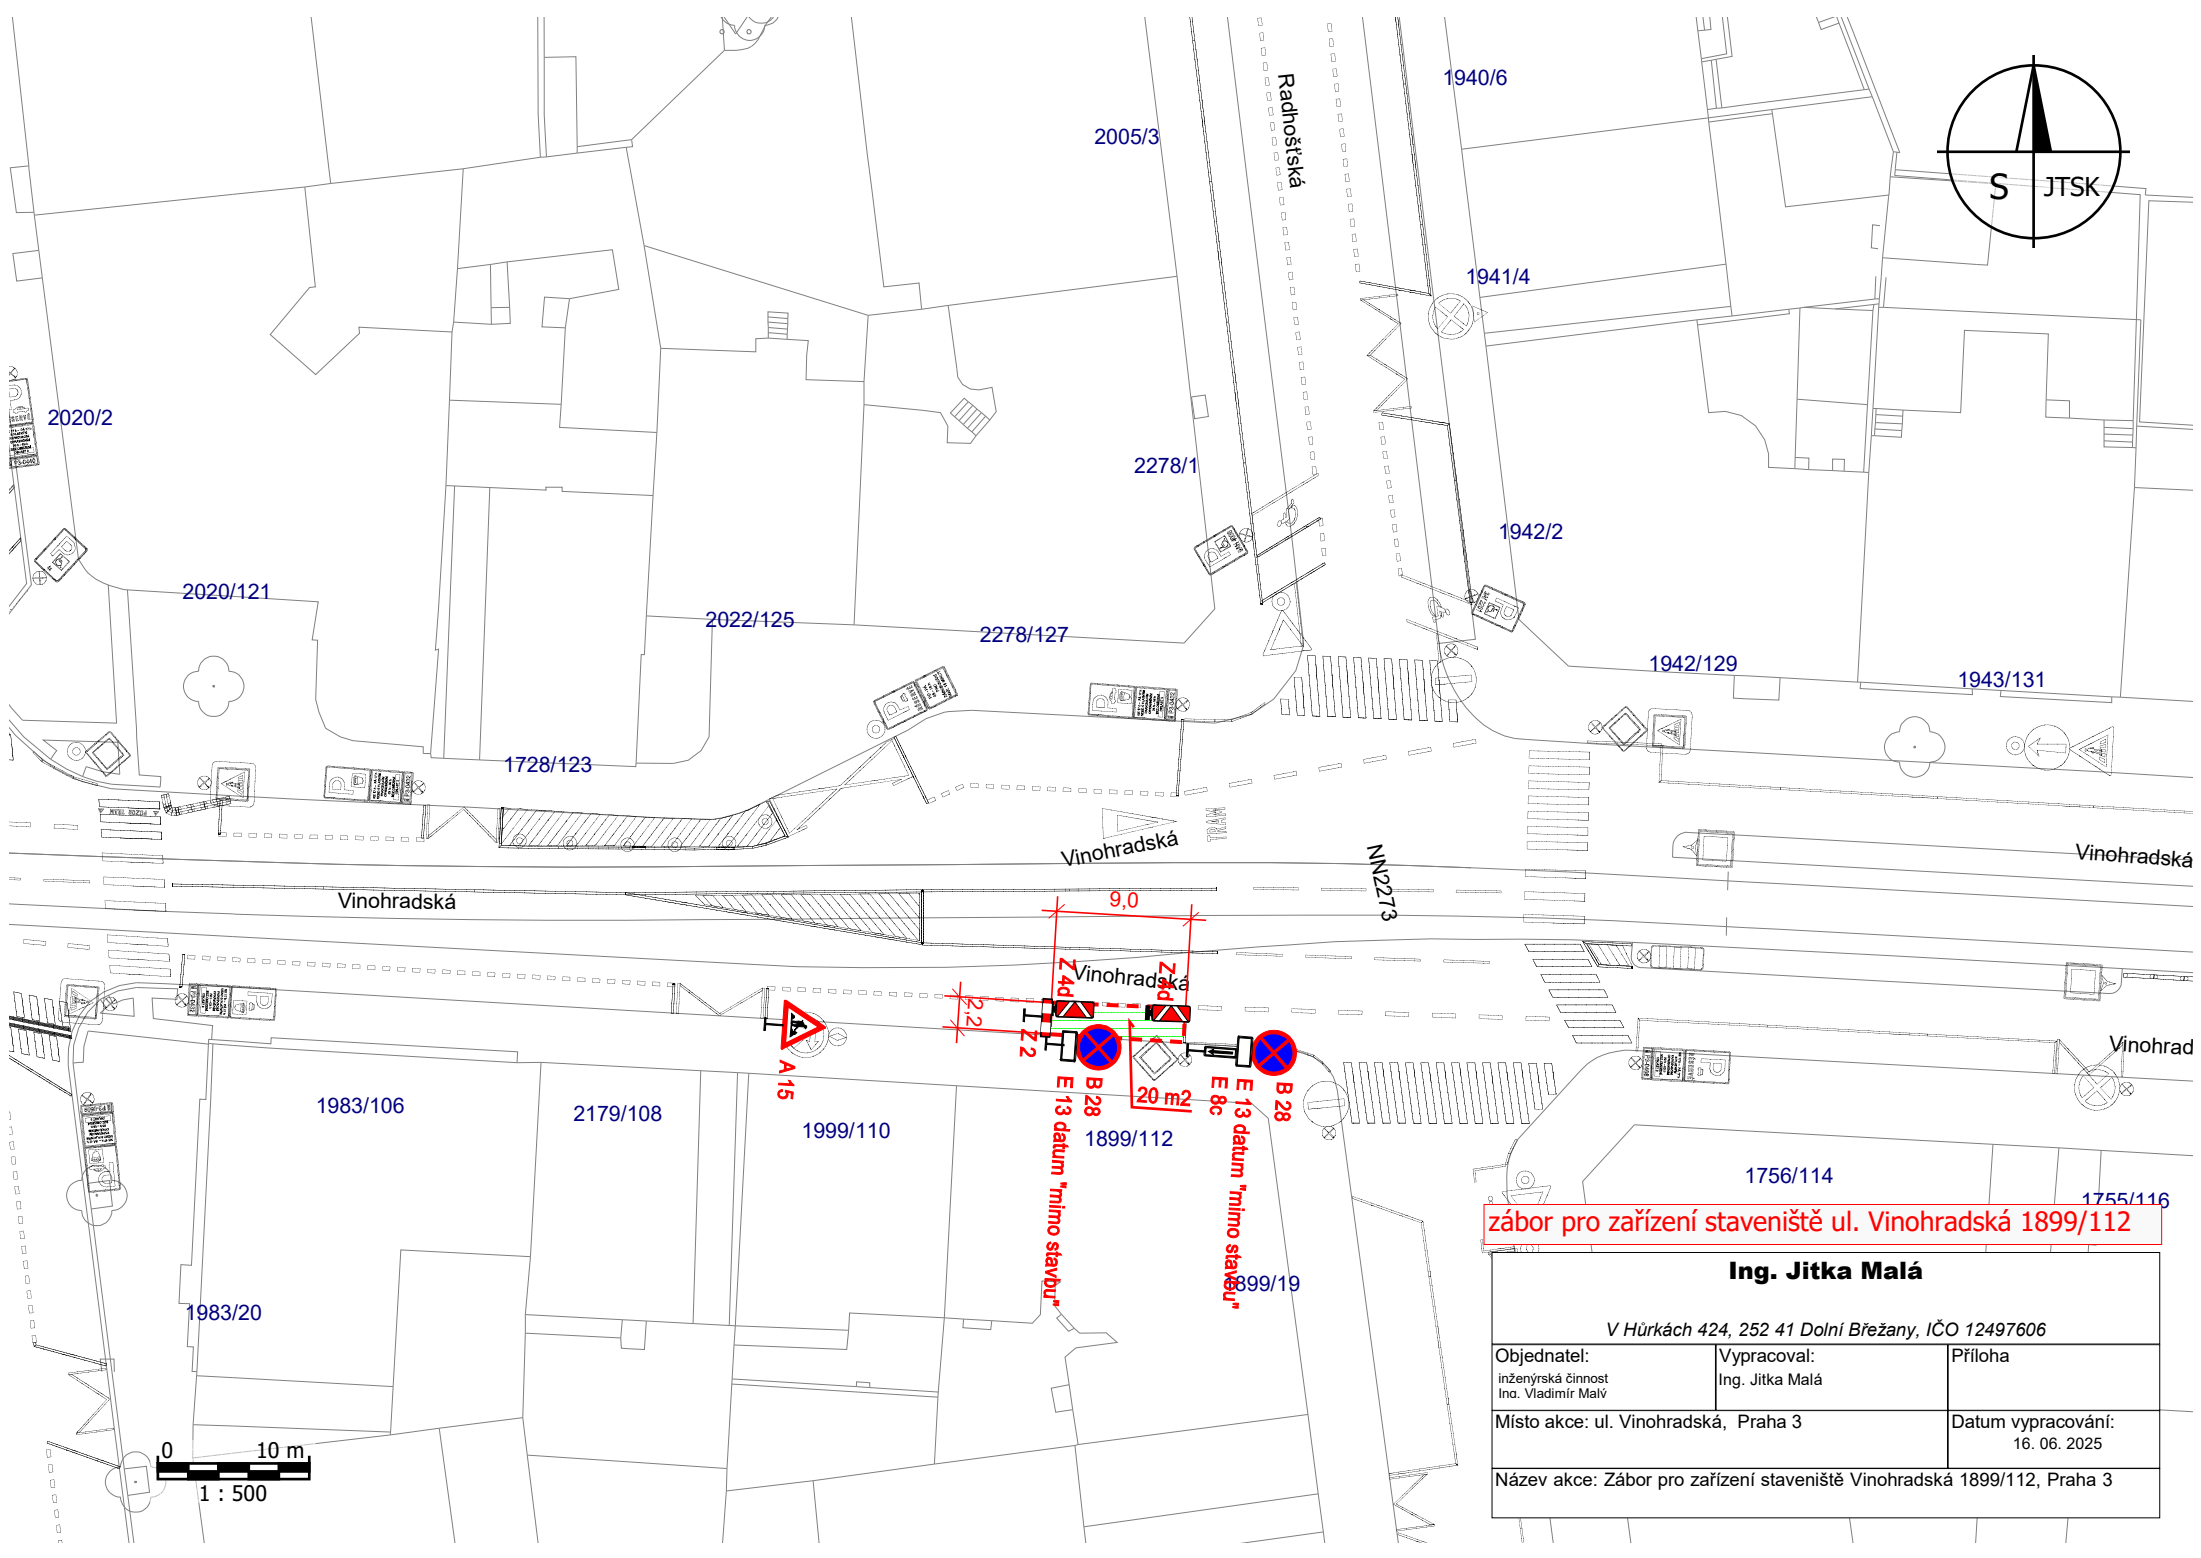

**zábór pro zařízení staveniště ul. Vinohradská 1899/112**

| Ing. Jitka Malá                                                         |                                |                                    |
|-------------------------------------------------------------------------|--------------------------------|------------------------------------|
| V Hůrkách 424, 252 41 Dolní Břežany, IČO 12497606                       |                                |                                    |
| Objednatel:<br>inženýrská činnost<br>Ing. Vladimír Malý                 | Vypracoval:<br>Ing. Jitka Malá | Příloha                            |
| Místo akce: ul. Vinohradská, Praha 3                                    |                                | Datum vypracování:<br>16. 06. 2025 |
| Název akce: Zábór pro zařízení staveniště Vinohradská 1899/112, Praha 3 |                                |                                    |