



STEJNOPIS

Technická správa komunikací hl. m. Prahy,
a.s.
Oddělení správy DZ
Veletržní 1623/24
170 00 Praha 7

Váš dopis zn./ze dne:

TSK/15425/25/2002

53/2025/2134

Č. j.:

MHMP-682872/2025/O4/Vo

Spis. zn.:

S-MHMP 406853/2025PKD

Vyřizuje/linka/tel.:

Lukáš Vopava, Ing.

236004247

Počet listů/příloh: **1/1**

Datum:

3. 7. 2025

Opatření obecné povahy

Magistrát hl. m. Prahy, Odbor pozemních komunikací a drah, jako příslušný správní úřad dle ust. § 124 odst. 6 zákona č. 361/2000 Sb., o provozu na pozemních komunikacích a o změně některých zákonů, ve znění pozdějších předpisů, (dále jen „zákon o provozu na pozemních komunikacích“) a podle ust. § 171 a § 173 odst. 1 zákona č. 500/2004 Sb., správní řád, na základě posouzení žádosti o stanovení místní úpravy provozu na pozemní komunikaci, podané dne 17.4.2025, a po projednání s příslušným orgánem Policie ČR, Krajské ředitelství Policie hl.m. Prahy – Odbor služby dopravní policie
vydává

podle ust. § 77 odst. 1 písm. c), odst. 5 a § 78 zákona č. 361/2000 Sb., zákon o provozu na pozemních komunikacích a vyhlášky č. 294/2015 Sb., kterou se provádějí pravidla provozu na pozemních komunikacích

opatření obecné povahy -

stanovení místní úpravy provozu na pozemní komunikaci

Voctářova

spočívající v umístění vodorovného dopravního značení V12b za účelem zlepšení průjezdu autobusové linky X25 v křižovatce ulic Voctářova x Štorchova, dle přiložené dokumentace, která je nedílnou součástí tohoto stanovení, za níže uvedených podmínek pro jejich realizaci:

- Osazení dopravního značení a zařízení bude provedeno v souladu s vyjádřením Policie ČR, Krajského ředitelství Policie hl.m. Prahy – Odboru služby dopravní policie ze dne 5.5.2025, č.j.: KRPA 144426-1/ČJ-2025-0000DŽ, TP 65 a vyhláškou č. 294/2015 Sb., kterou se provádějí pravidla provozu na pozemních komunikacích.
- Dopravní značky musí být v reflexním provedení v základní velikosti. Veškeré dopravní značení bude osazeno na odpovídajících nosičích. Umístěním dopravního značení nesmí být narušeno vnímání dopravní situace.

- c) Instalace a umístění dopravního značení bude provedeno tak, aby nebránilo provádění údržby komunikace.
- d) Instalace dopravního značení a zařízení bude provedena trvale.

Stanovení dopravního značení nenahrazuje povolení, stanovisko, posouzení, případně jiné opatření dotčeného správního úřadu vyžadované zvláštními předpisy.

Odůvodnění:

Dne 17.4.2025 podala společnost Technická správa komunikací hl. m. Prahy, a.s. žádost o stanovení místní úpravy provozu na pozemní komunikaci, která se týká umístění vodorovného dopravního značení V12b „Žluté zkřížené čáry“ v křižovatce ulic Voctářova x Štorchova s následujícím odůvodněním. O vyznačení vodorovného dopravního značení V12b v křižovatce ulic Voctářova x Štorchova požádal Úřad městské části Praha 8 Technickou správu komunikací hl.m. Prahy, a.s., která obdržení podnět shledala za opodstatněný, jelikož v současnosti dochází k zablokování průjezdu zmíněnou křižovatkou, kdy směrem z centra vjíždějí do křižovatky vozidla ze tří směrů. Tímto jevem navíc dochází ke komplikacím průjezdu autobusů linky X25, která je zavedena jako náhrada za přerušený tramvajový provoz v průběhu rekonstrukce Libenského mostu.

Oznámení o návrhu opatření obecné povahy pro stanovení místní úpravy provozu na pozemních komunikacích bylo vyvěšeno na úřední desce Magistrátu hl.m. Prahy ve dnech 7.5.2025 – 11.6.2025.

Na základě vyvěšení návrhu opatření obecné povahy zdejší správní orgán od jeho zveřejnění neobdržel žádné námítky a připomínky.

Poučení o opravném prostředku:

Opatření obecné povahy nabývá účinnosti ve lhůtě stanovené zákonem č. 361/2000 Sb., zákon o provozu na pozemních komunikacích. Ve smyslu ust. § 173 odst. 2 zákona č. 500/2004 Sb., správní řád, proti opatření obecné povahy nelze podat řádný opravný prostředek. Ve smyslu ustanovení § 101 a násl. soudního řádu správního je možný přezkum u soudu.

Ing. Aleš K r e j č a
ředitel Odboru pozemních komunikací a drah
v z. Ing. Jan Krejčí, Ph.D. v.r.

Za správnost vyhotovení
Ing. Lukáš Vopava

Příloha:


Situace dopravního značení

Na vědomí:

MČ Praha 8
ÚMČ Praha 8, Odbor dopravy
PKD-O4 sektor Vo

LEGENDA

- STÁVAJÍCÍ VDZ
- NOVÉ VDZ
- ▽ STÁVAJÍCÍ SDZ

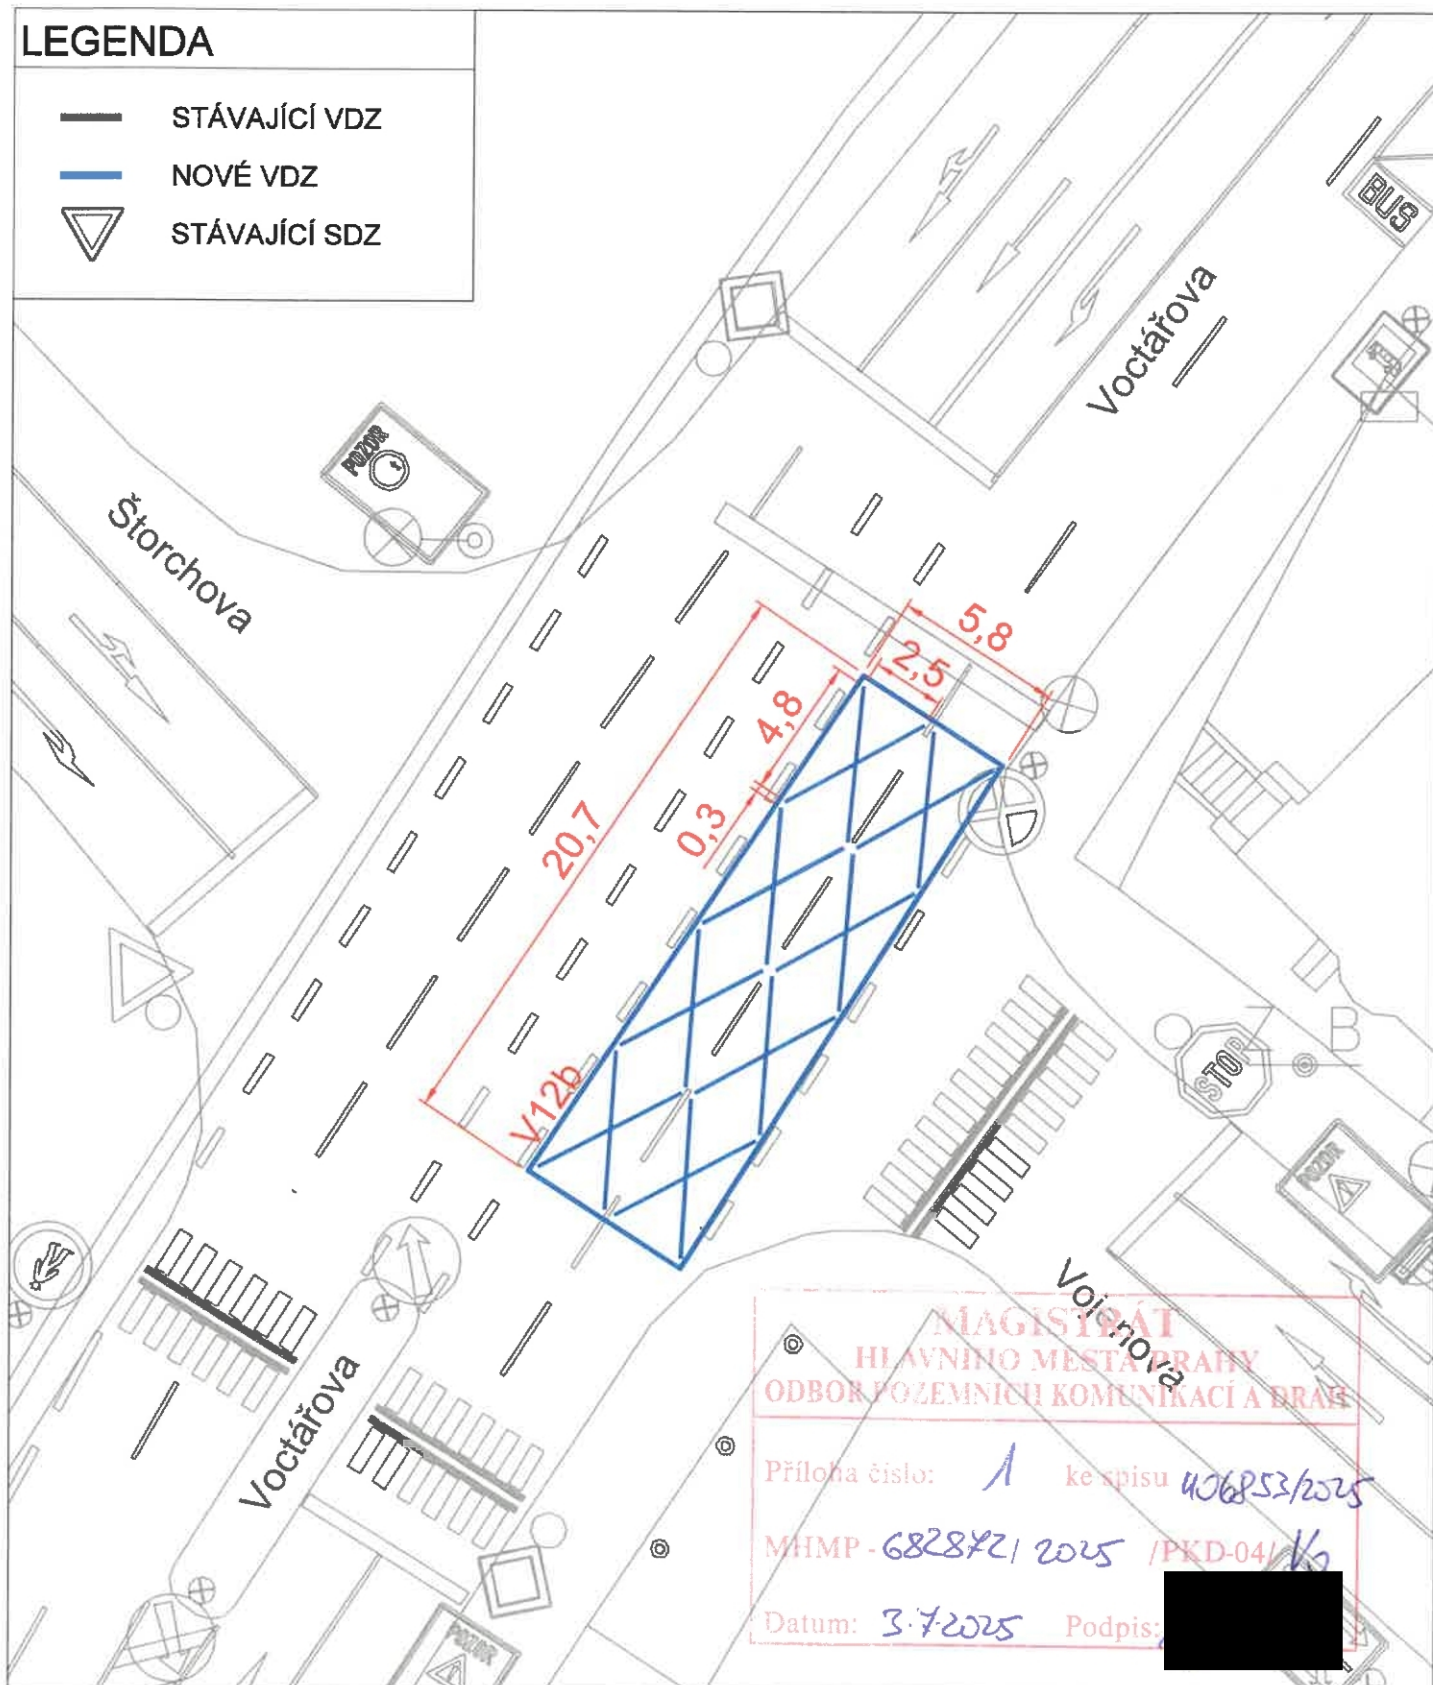

Technická správa komunikací hl. m. Prahy, a.s.

Veletržní 1623/24, 170 00 Praha 7
<http://www.tsk-praha.cz>



Ředitel úseku dopravního inženýrství:	Ing. Michal Peterka	Formát:	A4
Vedoucí oddělení organizace dopravy:	Ing. Marek Karban	Měřítko:	1:250
Zpracovatel:	Ing. Aneta Urbánková	Datum:	4/2025

ÚPRAVA KŘÍŽOVATKY VOCTÁŘOVA X ŠTORCHOVA

Č. přílohy:
1