



HLAVNÍ MĚSTO PRAHA
MAGISTRÁT HLAVNÍHO MĚSTA PRAHY
Odbor pozemních komunikací a drah
Oddělení silničního správního úřadu



MHMPXPPJPON0

TSK hl. m . Prahy, a.s.
Odd. správy DZ
Veletřní 1623/24
170 00 Praha 7

Váš dopis zn./ze dne:

TSK/48998/24/2002/128/2024/2134/06.11.2024

Č. j.:

MHMP-1964473/2024/O4/Ku

Spis. zn.:

S-MHMP 1929432/2024PKD

Vyřizuje/linka/tel.:

Leoš Kubín, Ing.

236004397

Počet listů/příloh: **1/4**

Datum:

20.11.2024

Opatření obecné povahy

Magistrát hl. m. Prahy, odbor pozemních komunikací a drah, jako příslušný správní úřad dle ust. § 124 odst. 6 zákona č. 361/2000 Sb., o provozu na pozemních komunikacích a o změně některých zákonů, ve znění pozdějších předpisů, (dále jen „zákon o provozu na pozemních komunikacích“) a podle ust. § 171 a § 173 odst. 1 zákona č. 500/2004 Sb., správní řád, ve znění pozdějších předpisů, na základě posouzení žádosti adresáta ze dne 06.11.2024 a po projednání s dotčeným orgánem Policie ČR, Krajského ředitelství Policie hl. m. Prahy.

vydává

podle ust. § 77 odst. 1 písm. c), odst. 5 a § 78 zákona o provozu na pozemních komunikacích a vyhlášky č. 294/2015 Sb., kterou se provádějí pravidla provozu na pozemních komunikacích, ve znění pozdějších předpisů

opatření obecné povahy -

stanovení přechodné úpravy provozu na pozemní komunikaci Sokolovská

spočívající v umístění dopravního značení a v demontáži části podélného dělicího prahu (klemmfixu) na místní komunikaci I. třídy Sokolovská, k. ú. Libeň, správní obvod Praha 8 (v úseku a ve směru od křižovatky Zenklova x Sokolovská po křižovatku Sokolovská x Pod Plynojemem x U Rustonky - přesněji u křižovatky ulic Sokolovská x ulice za Centrem Nová Palmovka) nutných pro vyznačení pohybu vozidel náhradní autobusové dopravy X25 po náhradní trase, dle přiložené dokumentace, která je nedílnou součástí tohoto opatření, **v termínu po nabytí účinnosti tohoto opatření**, za níže uvedených podmínek pro jejich realizaci:

1. Osazení dopravního značení a dopravního zařízení bude provedeno v souladu s vyjádřením Policie ČR, Krajského ředitelství Policie – hl.m.Prahy – odboru služby dopravní policie ze dne 19.11.2024 Č.j. KRPA-360010-2ČJ-2024-0000DŽ, se situacemi dopravního značení připojenými v příloze, souvisejícími TP a výše uvedenou vyhláškou č. 294/2015 Sb.

2. Dopravní značení a zařízení bude umístěno a udržováno tak, aby byl umožněn bezpečný průjezd vozidel a byla tak zajištěna bezpečnost všech účastníků silničního provozu po celou dobu trvání dopravního opatření.
3. Osazení přenosného dopravního značení B28 + E13 bude provedeno nejpozději sedm dní před započítáním akce a v souladu se situacemi dopravního značení připojenými v příloze, TP 66 a výše uvedenou vyhláškou č. 294/2015 Sb.
4. Při realizaci přechodné úpravy provozu nesmí dojít k poškození dotčené pozemní komunikace, jakož i jejích součástí a příslušenství.
5. Magistrát hl. m. Prahy, odbor pozemních komunikací a drah, může toto stanovení přechodné úpravy provozu na pozemních komunikacích změnit, upravit, doplnit, popřípadě zrušit, bude-li si to vyžadovat veřejný zájem nebo v případě, že dopravní značení bude umístěno v rozporu se stanovenými podmínkami.
6. Instalace dopravního značení a zařízení bude provedena v termínu od nabytí účinnosti tohoto opatření do 25.11.2025. Během této doby bude prováděno kontrolní místní šetření z důvodů obsazenosti tohoto parkovacího pruhu.
7. Bude pravidelně prováděno obnovování/udržování dopravního značení.

Odůvodnění

Dne 06.11.2024 podal žadatel TSK hl.m.Prahy, a.s., Veletržní 1623/24, 170 00 Praha 7 – Holešovice žádost o stanovení přechodné úpravy provozu na místní komunikaci I. třídy Sokolovská, k. ú. Libeň (v úseku a ve směru od křižovatky Zenklova x Sokolovská po křižovatku Sokolovská x Pod Plynojemem x U Rustonky - přesněji u křižovatky ulic Sokolovská x ulice za Centrem Nová Palmovka) nutných pro vyznačení pohybu vozidel náhradní autobusové dopravy X25 po náhradní trase. Tato linka byla zavedena z důvodu havarijního stavu inundačního mostu X656 Libeňského soumostí (přesun trasy vozidel MHD z ulice Voctářova, Elsnicovo náměstí a Zenklova na novou trasu Vojenova a dále na ulici Sokolovská).

Umístění dopravního značení a zařízení bylo projednáno dotčeným orgánem Policie ČR, Krajského ředitelství Policie hl. m. Prahy, Odboru služby dopravní policie. Protože správní orgán neshledal nesrovnalosti v navrhované přechodné úpravě provozu na pozemních komunikacích, žádost považuje za důvodnou a stanovenou dočasnou úpravu v silničním provozu z veřejného zájmu za únosnou, vydal toto opatření obecné povahy.

Poučení

Opatření obecné povahy nabývá účinnosti ve lhůtě stanovené zákonem o provozu na pozemních komunikacích. Ve smyslu ust. § 173 odst. 2 zákona č. 500/2004 Sb., správní řád, ve znění pozdějších předpisů, proti opatření obecné povahy nelze podat žádný opravný prostředek. Ve smyslu ustanovení § 101 a násl. zák. č. 150/2002 Sb., soudní řádu správní, ve znění pozdějších předpisů, je možný přezkum u soudu.

Ing. Aleš K r e j č a

ředitel odboru pozemních komunikací a drah

v.z. Ing. Jan Krejčí, Ph.D., v.r.

STEJNOPIS, za správnost vyhotovení: Ing. Leoš Kubín

Příloha: Situace DZ

Obdrží: TSK hl.m.Prahy,a.s., odd. správy DZ


Na vědomí : Policie ČR – KŘP hl.m. Prahy-OSDP


ÚMČ Praha – 8

MČ Praha – 8

ROPID, DP

PKD-O4 sektor Vo

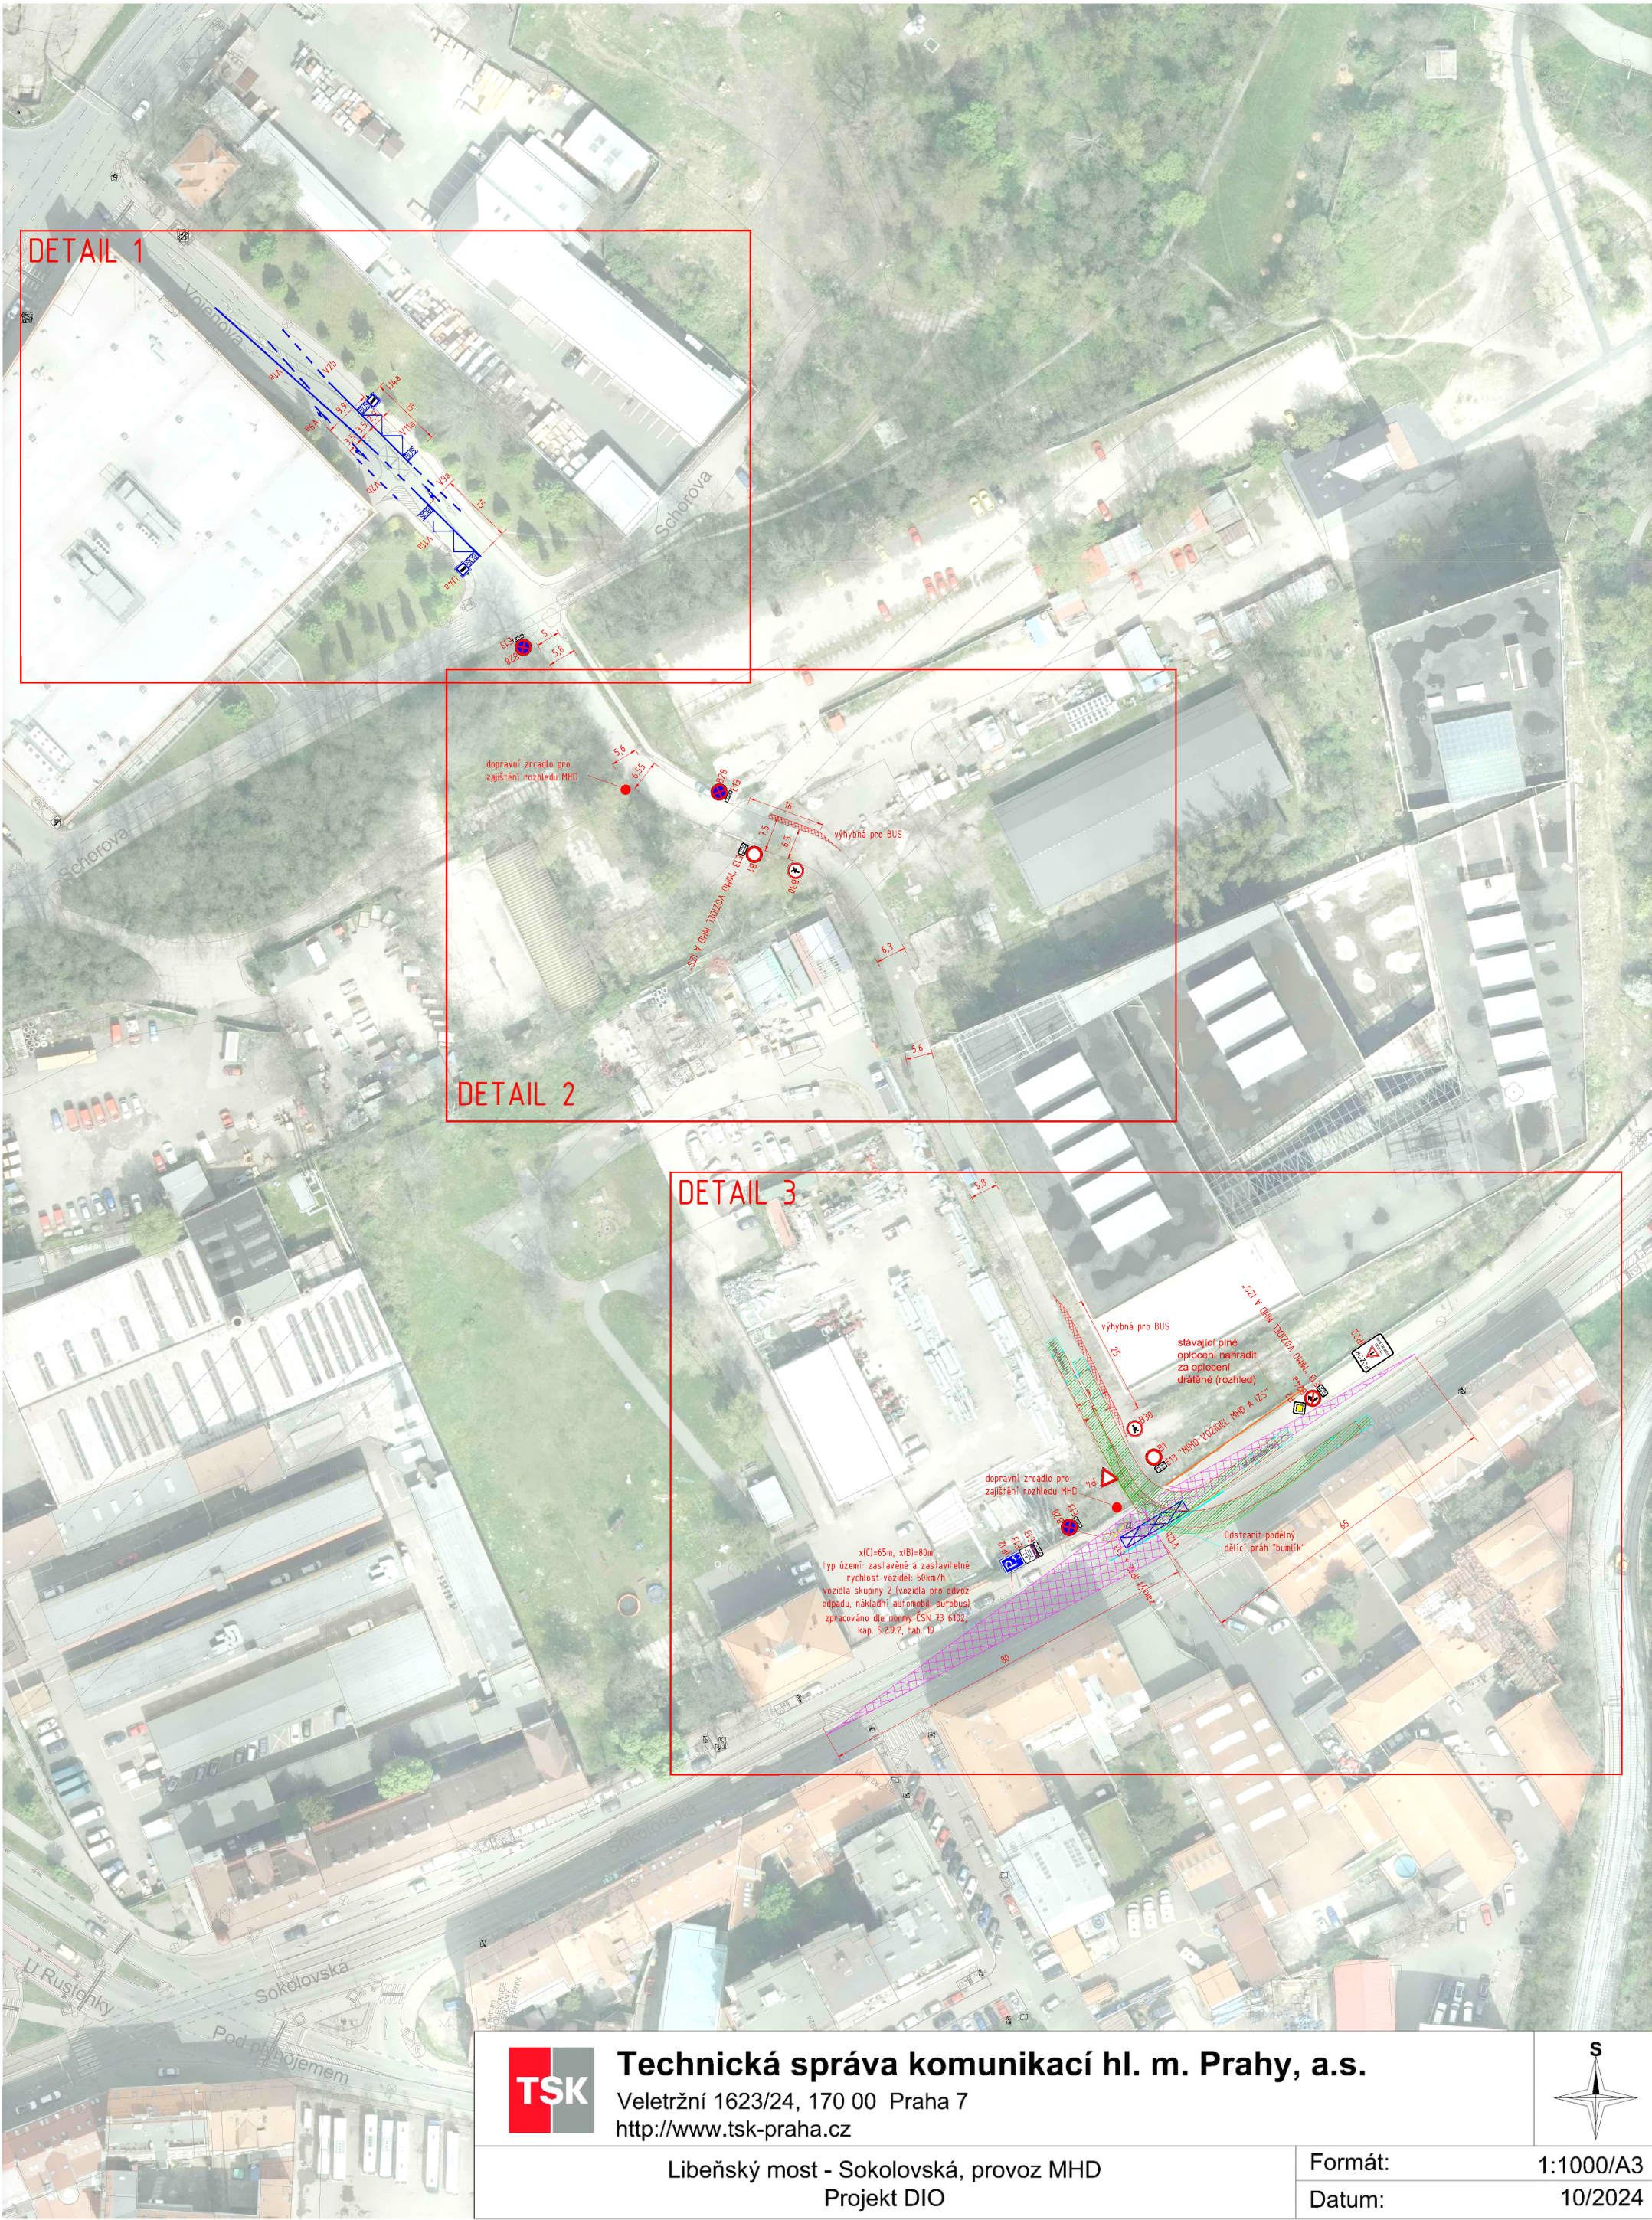

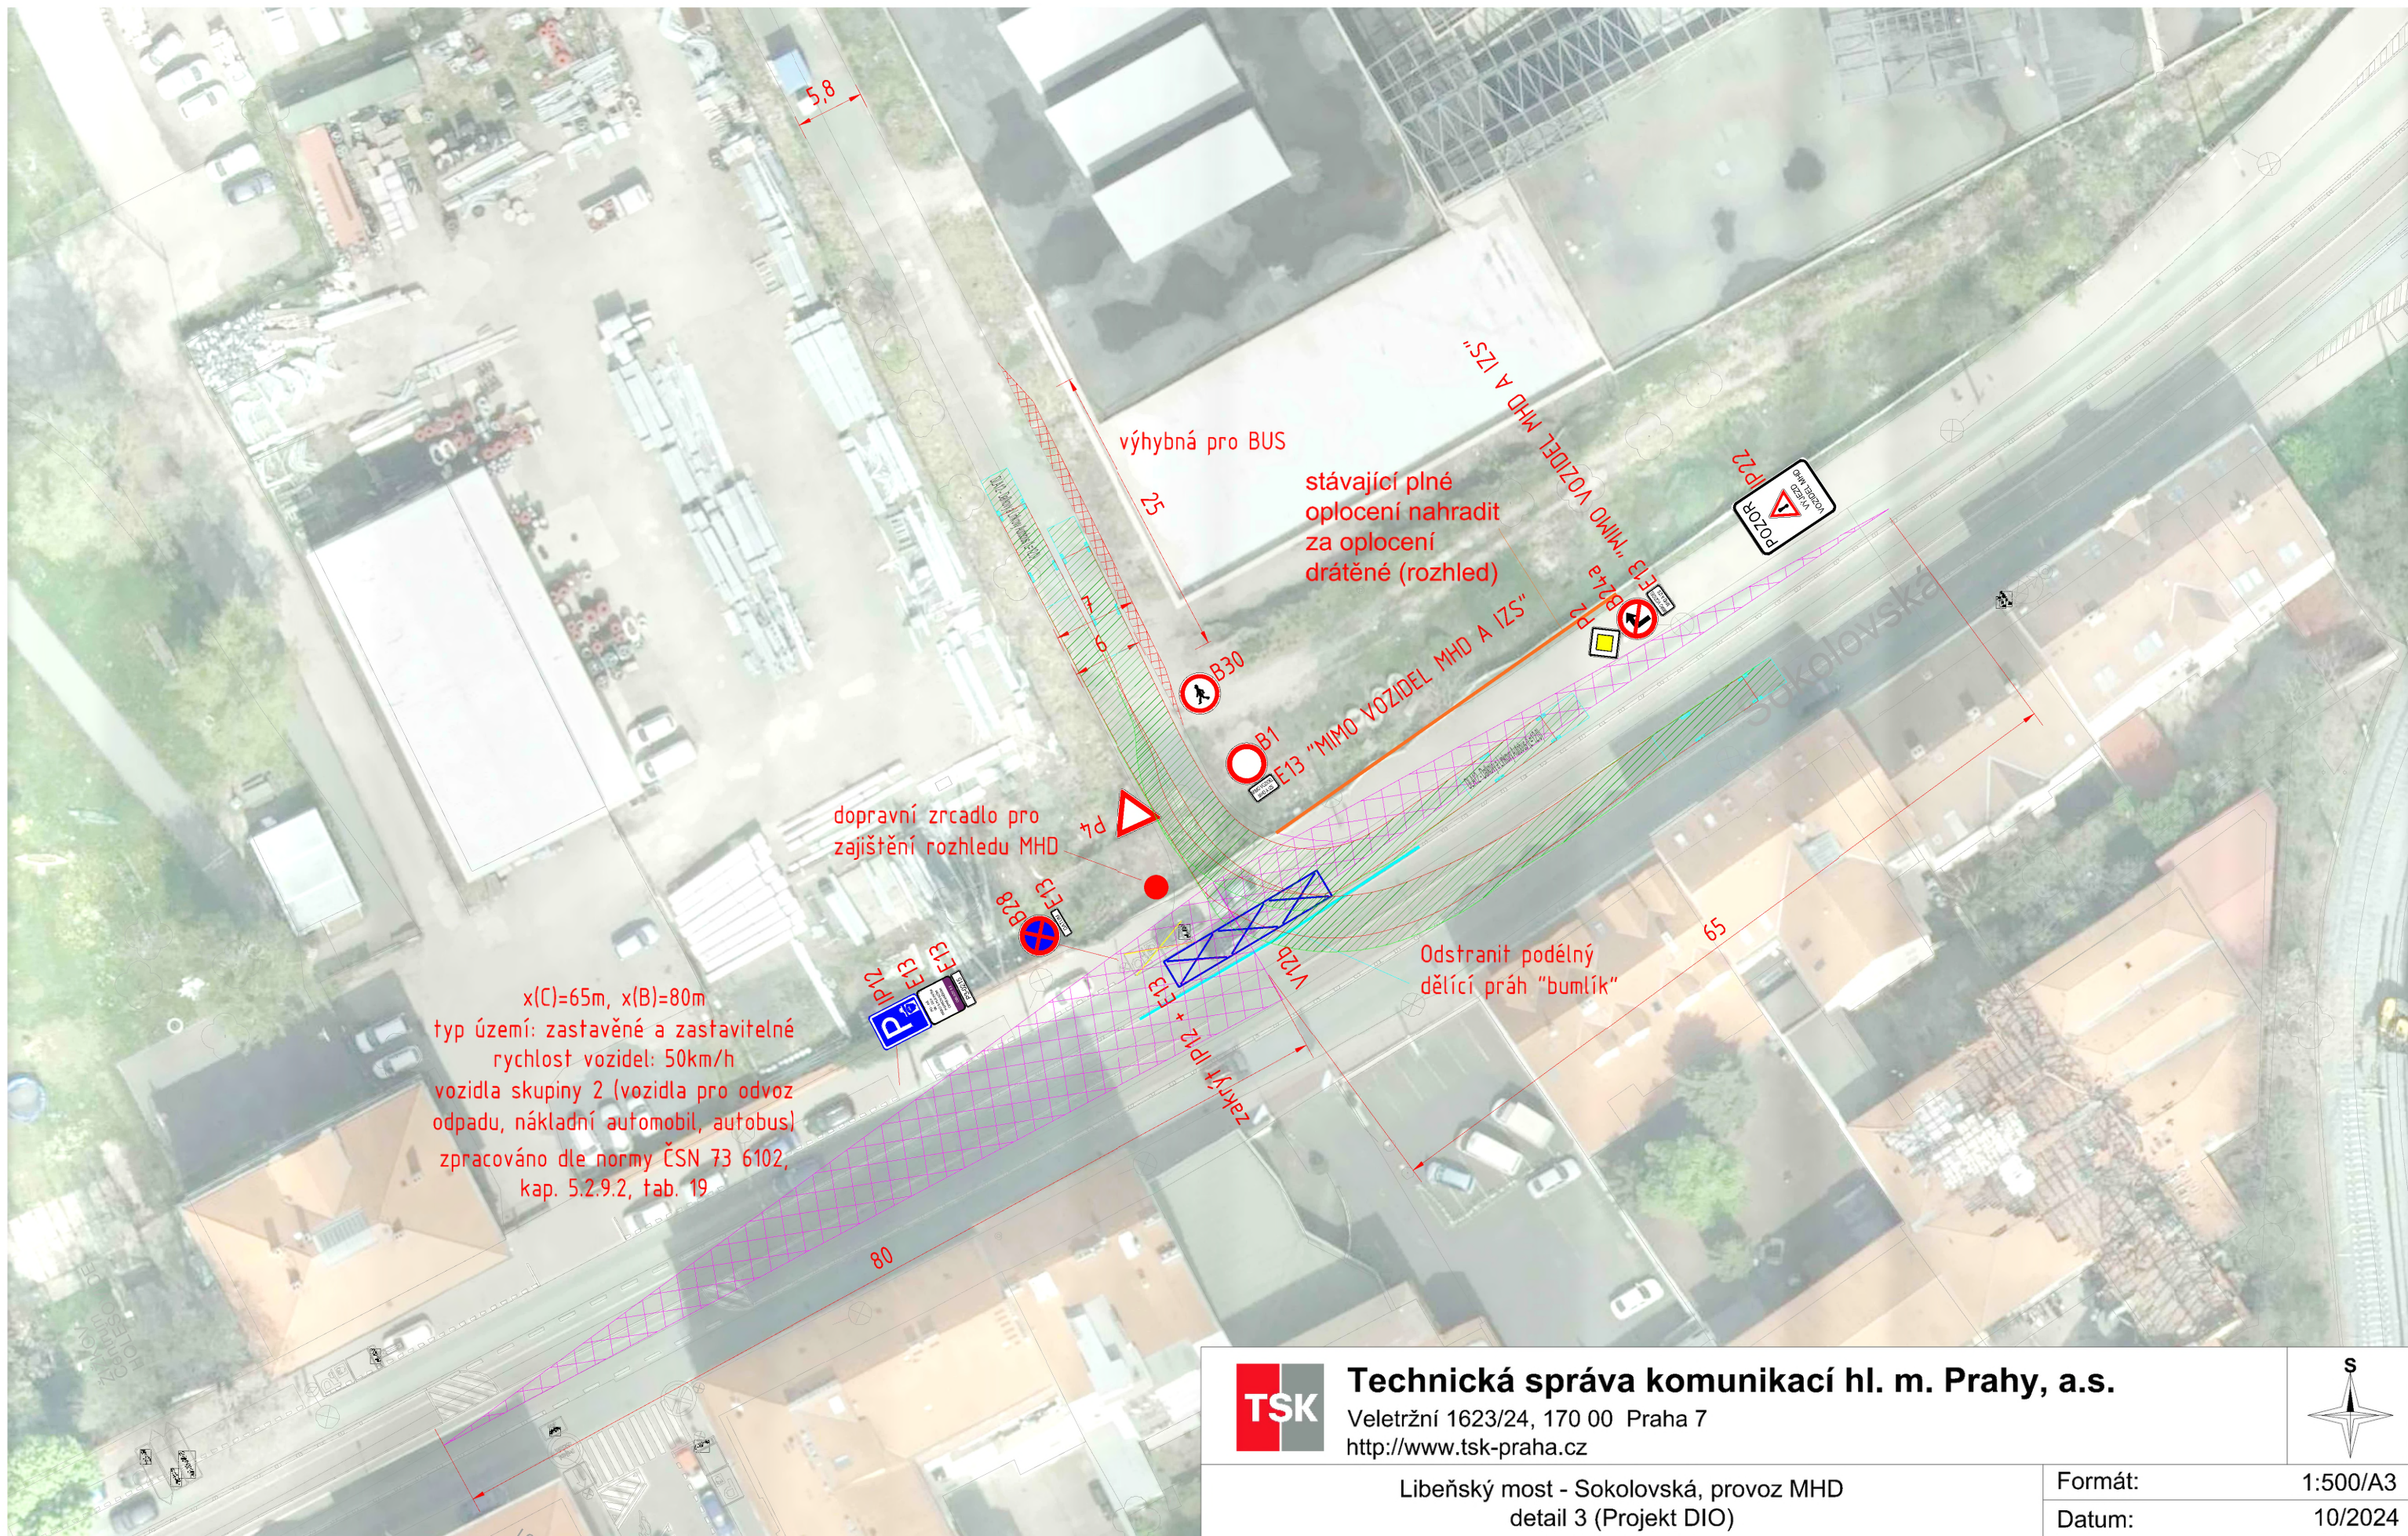

Technická správa komunikací hl. m. Prahy, a.s.


Veletržní 1623/24, 170 00 Praha 7
<http://www.tsk-praha.cz>

Libeňský most - Sokolovská, provoz MHD
detail 3 (Projekt DIO)

Formát:
Datum:



1:500/A3
10/2024

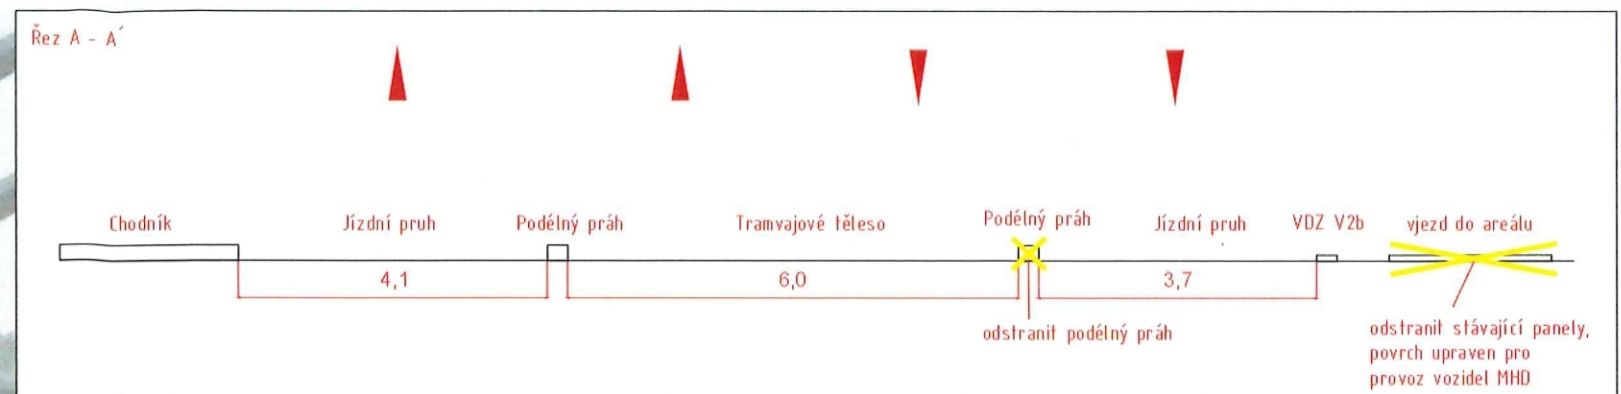

Policie České republiky
Krajské ředitelství policie hl. m. Prahy
Odbor služby dopravní policie
140 00 Praha 4, Kongresová 2

Č.j. KRPA-360010-2 /ČJ-2024-0000DŽ
Dne: 19-11-2024

Souhlasné stanovisko ve smyslu
§25 odst. 6c), zák. č. 13/1997 Sb. a
§77 odst. 1c), zák. č. 361/2000 Sb.

O-stanovi UMČ Praha 8

x(C)=65m, x(B)=80m
typ území: zastavěné a zastavitelné
rychlost vozidel: 50km/h
vozidla skupiny 2 (vozidla pro odvoz
odpadu, nákladní automobil, autobus)
zpracováno dle normy ČSN 73 6102,
kap. 5.2.9.2, tab. 19

dopravní zrcadlo pro
zajištění rozhledu MHD

Navádění pro nevidomé

stávající plně
oplocení nahradit
za oplocení drátěné
(rozhled)

Navádění pro nevidomé

Odstranit podélný
dělicí práh "bumlík"

Vodící pás

 Technická správa komunikací hl. m. Prahy, a.s. Veletřní 1623/24, 170 00 Praha 7 http://www.tsk-praha.cz	Formát:	1:500/A3
	Datum:	10/2024

Libeňský most - Sokolovská, provoz MHD
detail 3 (Projekt DIO)

