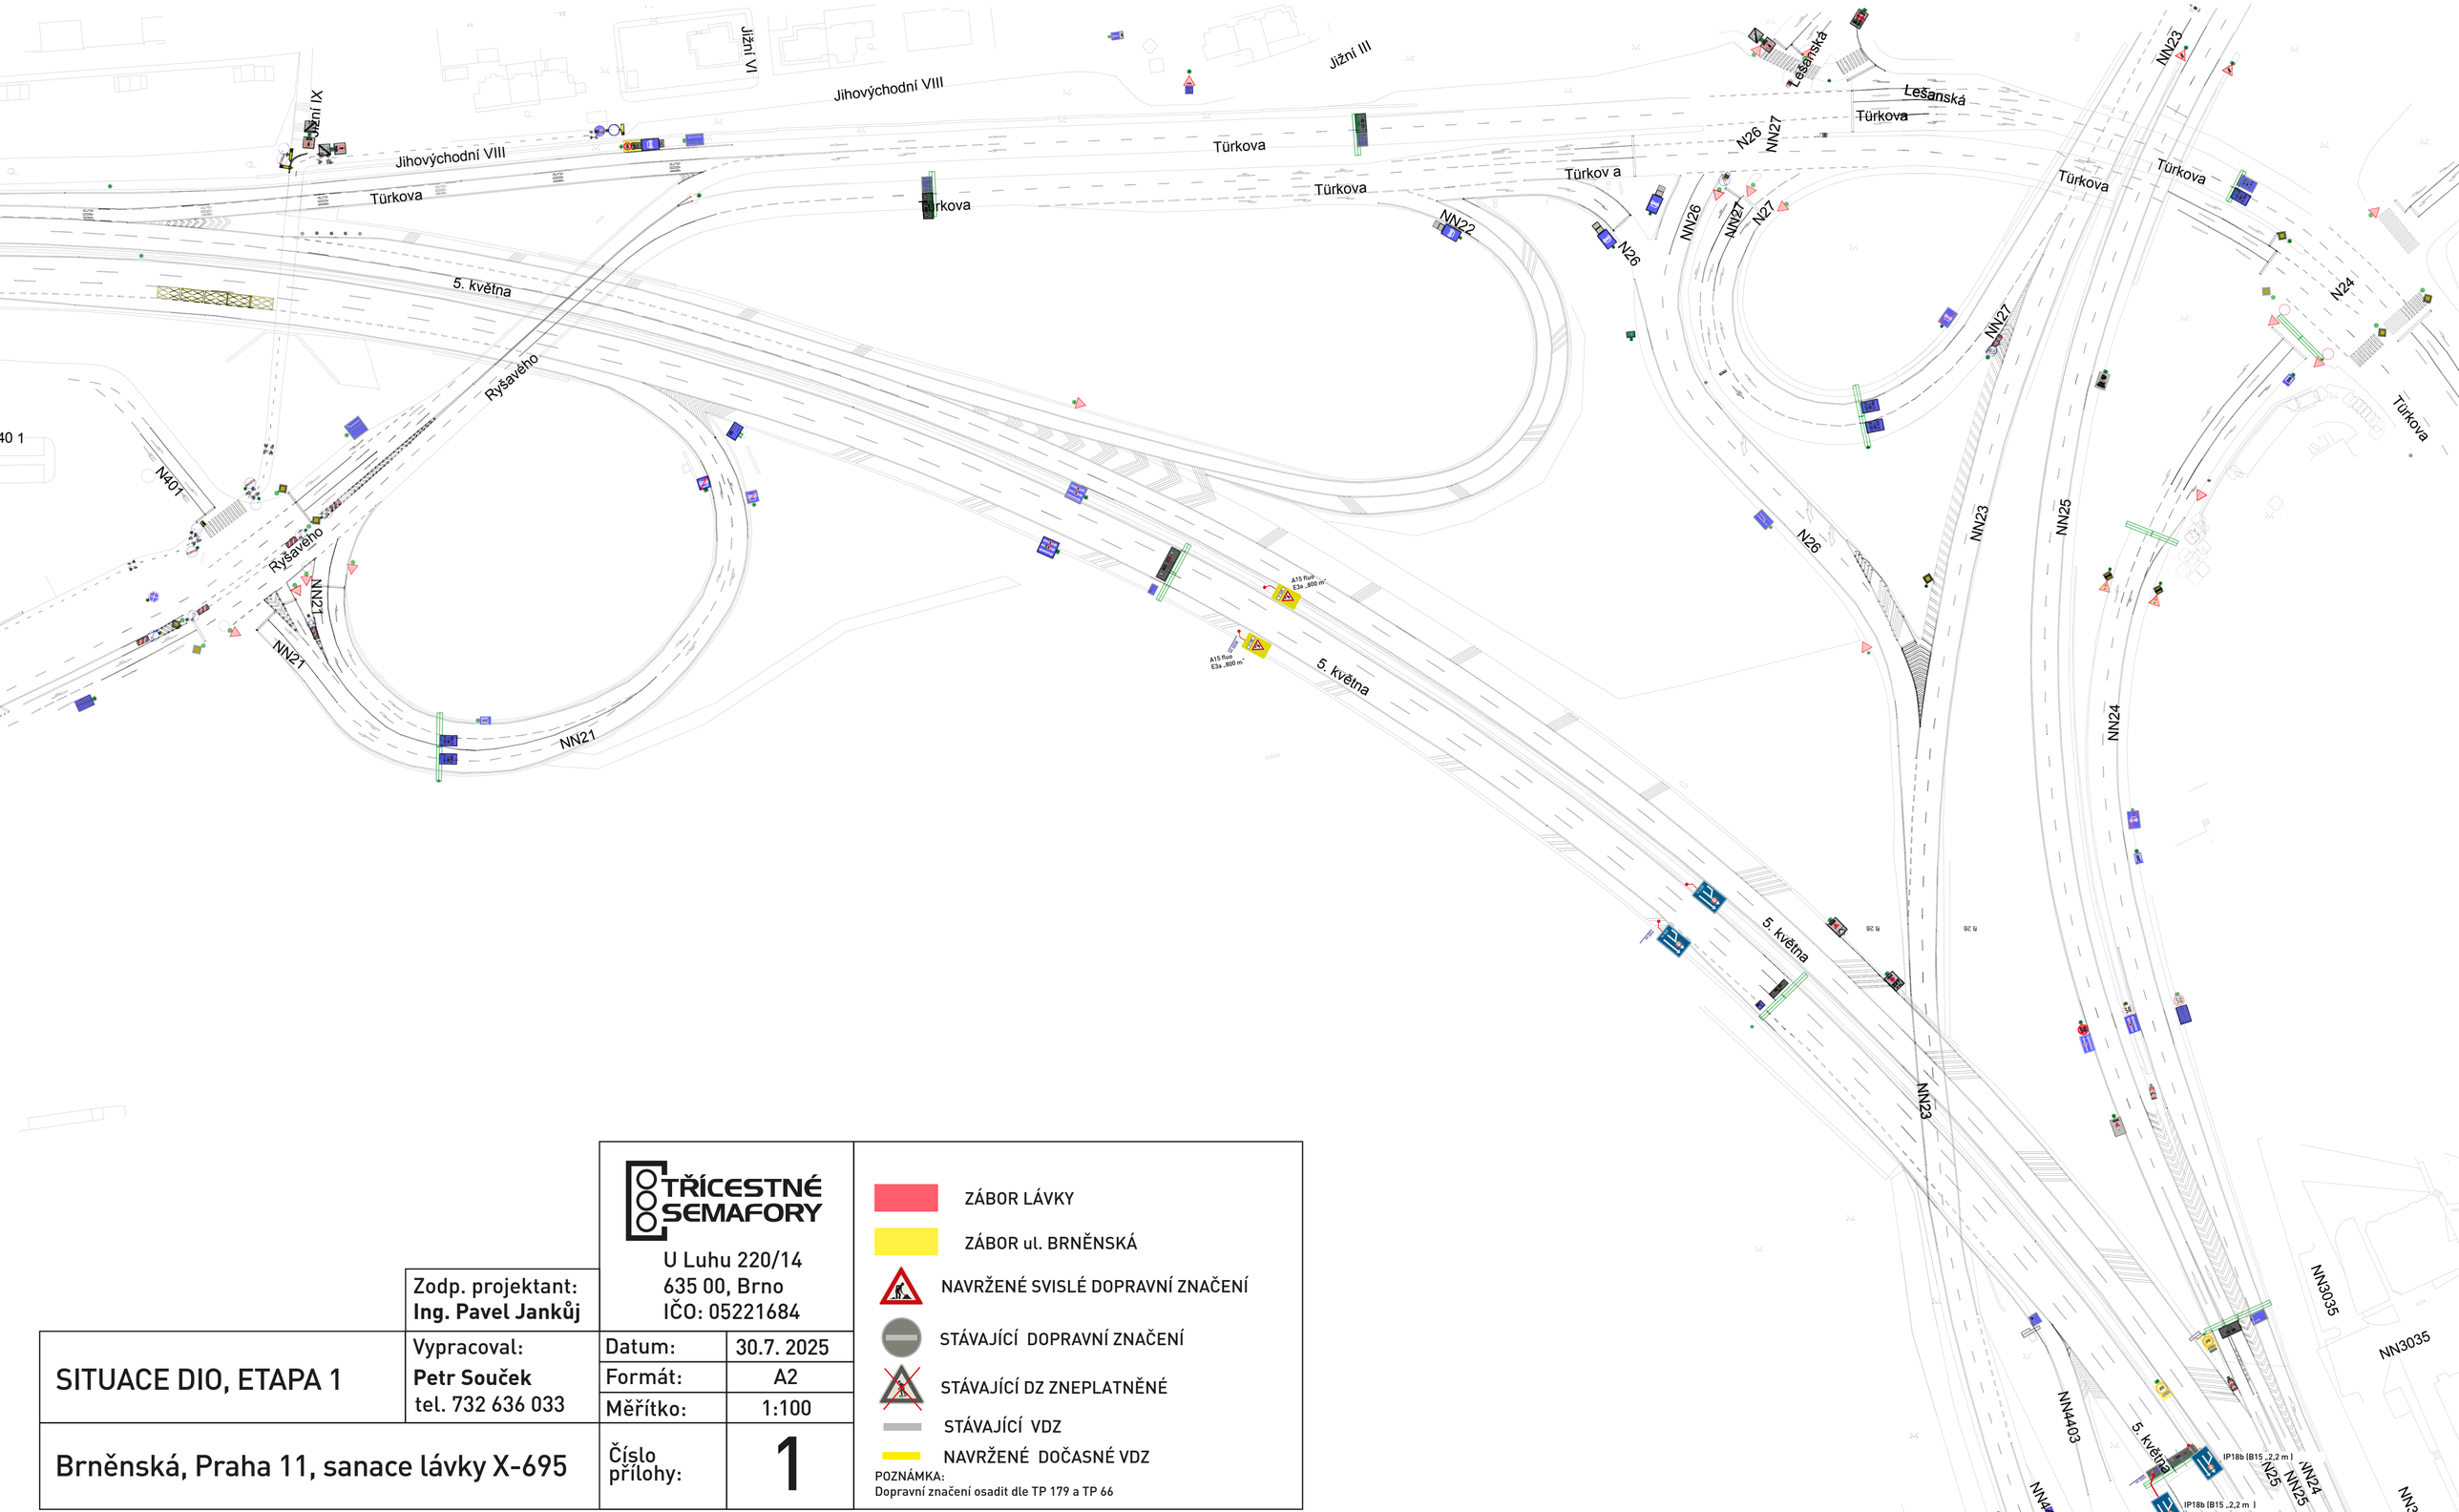

	Zodp. projektant: **Ing. Pavel Jankůj**	TŘÍCESTNÉ SEMAFORY U Luhu 220/14 635 00, Brno IČO: 05221684	
SITUACE DIO, ETAPA 1	Vypracoval: **Petr Souček** tel. 732 636 033	Datum:	30.7. 2025
		Formát:	A2
		Měřítko:	1:100
Brněnská, Praha 11, sanace lávky X-695		Číslo přílohy:	1

ZÁBOR LÁVKY

ZÁBOR ul. BRNĚNSKÁ

NAVRŽENÉ SVISLÉ DOPRAVNÍ ZNAČENÍ

STÁVAJÍCÍ DOPRAVNÍ ZNAČENÍ

STÁVAJÍCÍ DZ ZNEPLATNĚNÉ

STÁVAJÍCÍ VDZ

NAVRŽENÉ DOČASNÉ VDZ

POZNÁMKA:
Dopravní značení osadit dle TP 179 a TP 66

S výjimkou převedení jízdních pruhů bude zachována jejich stávající šířka.

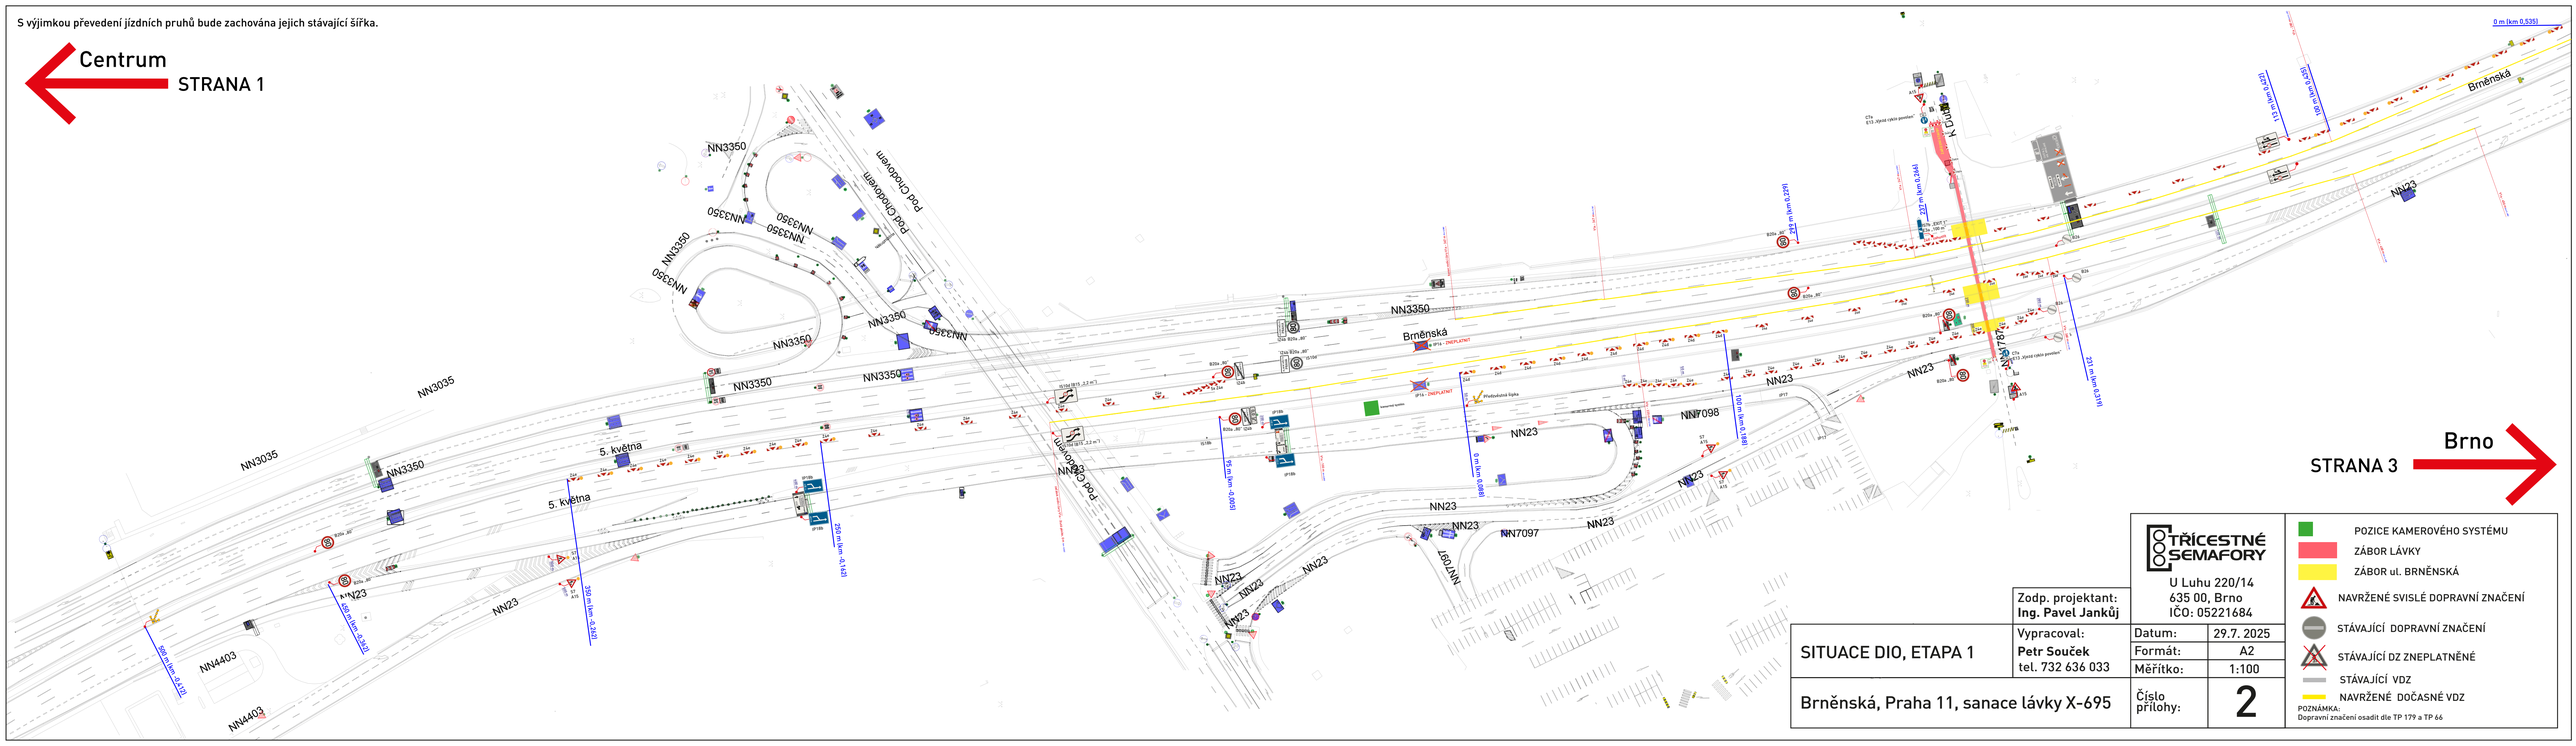

SITUACE DIO, ETAPA 1	Zodp. projektant: **Ing. Pavel Janků**	TŘICETNÉ SEMAFORY, U Luhu 220/14, 635 00, Brno, IČO: 05221684	
	Vypracoval: **Petr Souček** tel. 732 636 033	Datum:	29.7. 2025
		Formát:	A2
		Měřítko:	1:100
Brněnská, Praha 11, sanace lávky X-695		Číslo přílohy:	2

- POZICE KAMEROVÉHO SYSTÉMU
- ZÁBOR LÁVKY
- ZÁBOR ul. BRNĚNSKÁ
- NAVRŽENÉ SVISLÉ DOPRAVNÍ ZNAČENÍ
- STÁVAJÍCÍ DOPRAVNÍ ZNAČENÍ
- STÁVAJÍCÍ DZ ZNEPLATNĚNÉ
- STÁVAJÍCÍ VDZ
- NAVRŽENÉ DOČASNÉ VDZ

POZNÁMKA:
Dopravní značení osadit dle TP 179 a TP 66

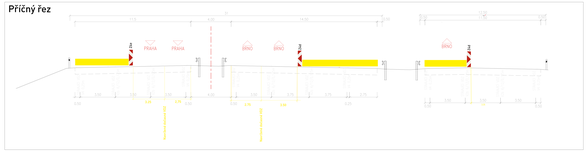
Příčný řez
PRAHA
PRAHA
BRNO
BRNO
BRNO
1,12
1,12
1,12