


MAGISTRÁT
HLAVNÍHO MĚSTA PRAHY
ODBOR POZEMNÍCH KOMUNIKACÍ A DRAH

Príloha číslo: 1 ke spisu

MHMP - 799 628 / 225 / PKD-04/

Datum: 1-4-08-2025 Podpis:

Mgr. Ivan Javašov

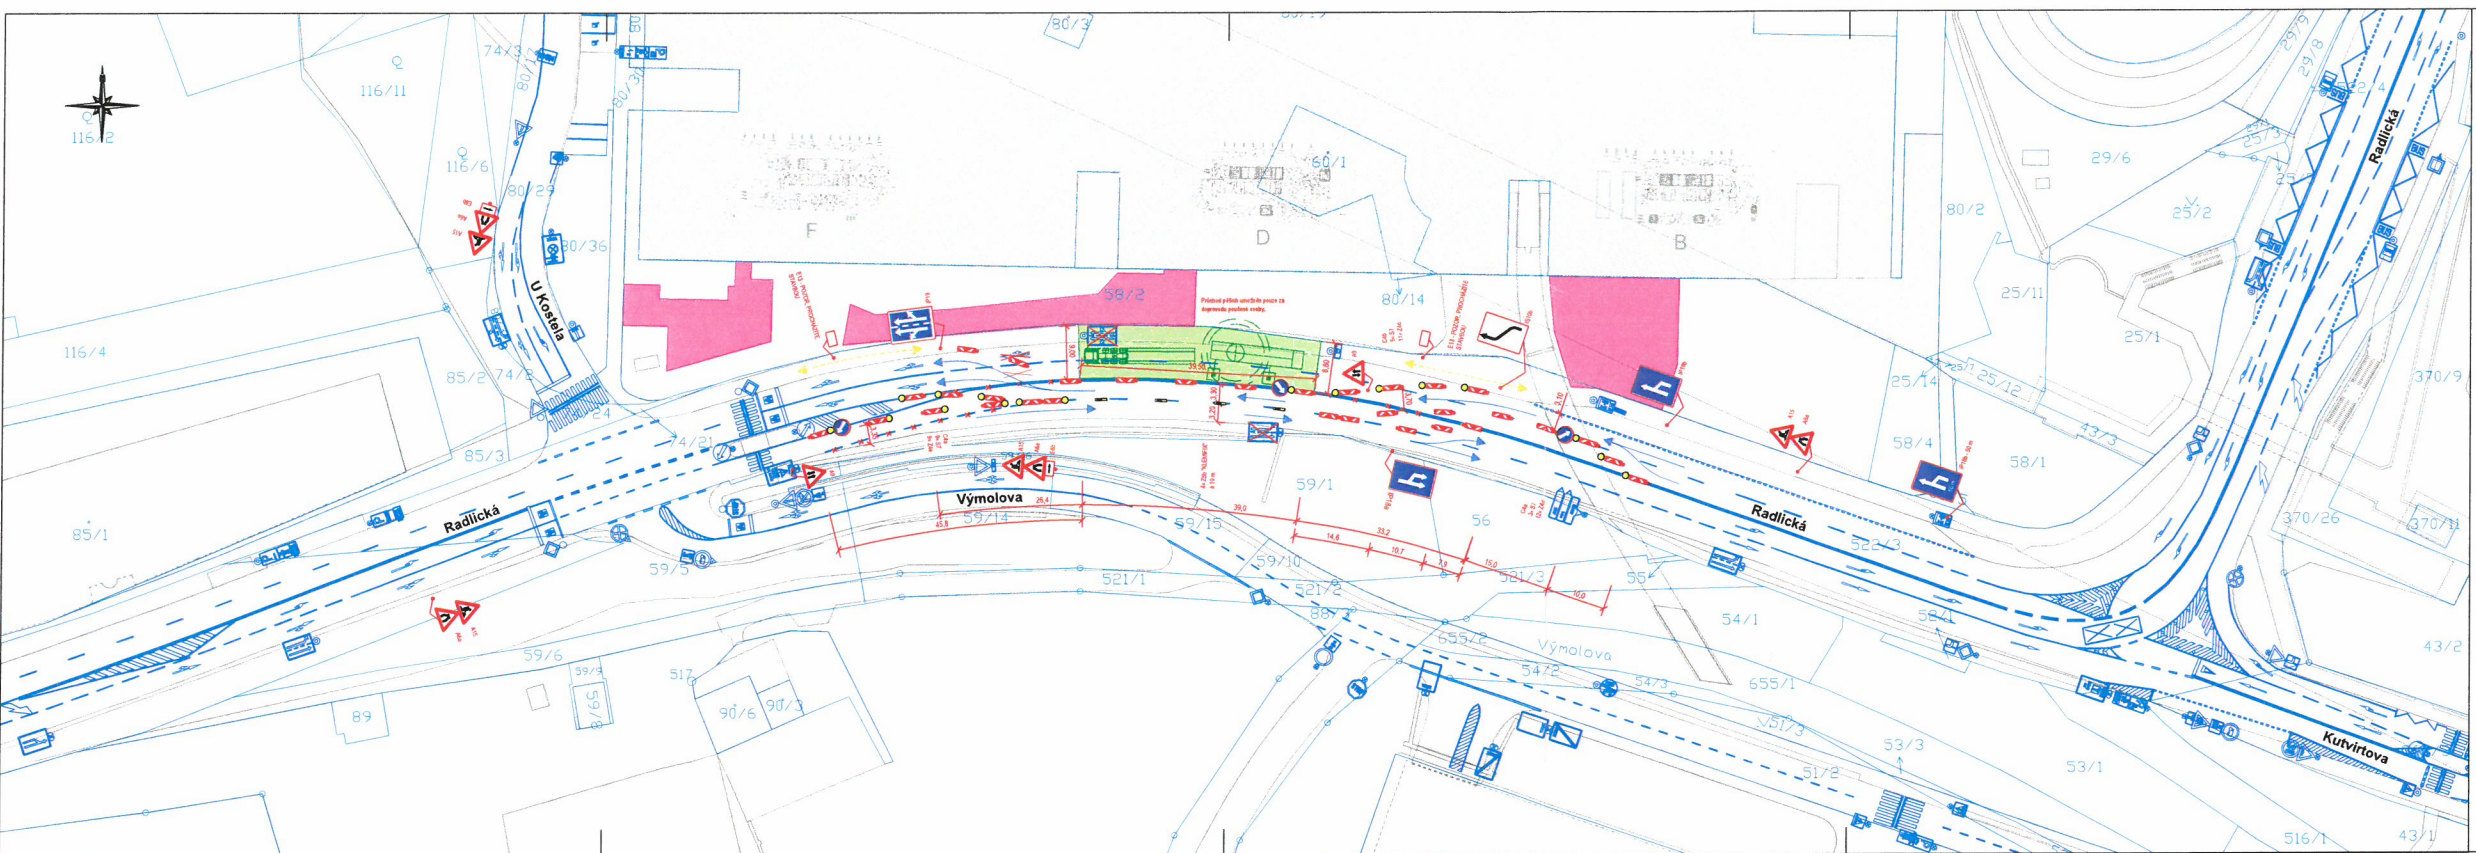

- Legenda:
- Provizorní značení
 - Stávající značení
 - DZ zakryté
 - Pěší trasy
 - Dopravní směry IAD
 - Zábor stavby - komunikace
 - Zábor stavby oplocení - investor
 - Zaměření
 - Katastr

Požadavky:
Průchod pěších prostorem stavby umožněn pouze za doprovodu poučené osoby.

Projektant: DIO Consult Prague s.r.o. Ing. Ondřej Zidek U Smolaviny 246/16 170 00 Praha 7 tel.: +420 603 328 759 www.dio-consult.cz info@dio-consult.cz		Město: Praha Rekonstrukce střešiny budovy ČSOB Výměna technologie Radlická, PRAHA 5	
Investor: Československá obchodní banka a.s. Radlická 115/15A, 110 17 Praha		Město: Praha Rekonstrukce střešiny budovy ČSOB Výměna technologie Radlická, PRAHA 5	
Stupeň: RDS		Město: Praha Rekonstrukce střešiny budovy ČSOB Výměna technologie Radlická, PRAHA 5	
Opracování projektu: Ing. Jan Radzicka		Město: Praha Rekonstrukce střešiny budovy ČSOB Výměna technologie Radlická, PRAHA 5	
Výkres: Ing. Marek Procházka		Město: Praha Rekonstrukce střešiny budovy ČSOB Výměna technologie Radlická, PRAHA 5	
Číslo: 25/20003		Město: Praha Rekonstrukce střešiny budovy ČSOB Výměna technologie Radlická, PRAHA 5	
Datum: 01/2025		Město: Praha Rekonstrukce střešiny budovy ČSOB Výměna technologie Radlická, PRAHA 5	
Forma: S&A		Město: Praha Rekonstrukce střešiny budovy ČSOB Výměna technologie Radlická, PRAHA 5	
Měřítko: 1:500		Město: Praha Rekonstrukce střešiny budovy ČSOB Výměna technologie Radlická, PRAHA 5	
Vydáno: 2025 02 02		Město: Praha Rekonstrukce střešiny budovy ČSOB Výměna technologie Radlická, PRAHA 5	