


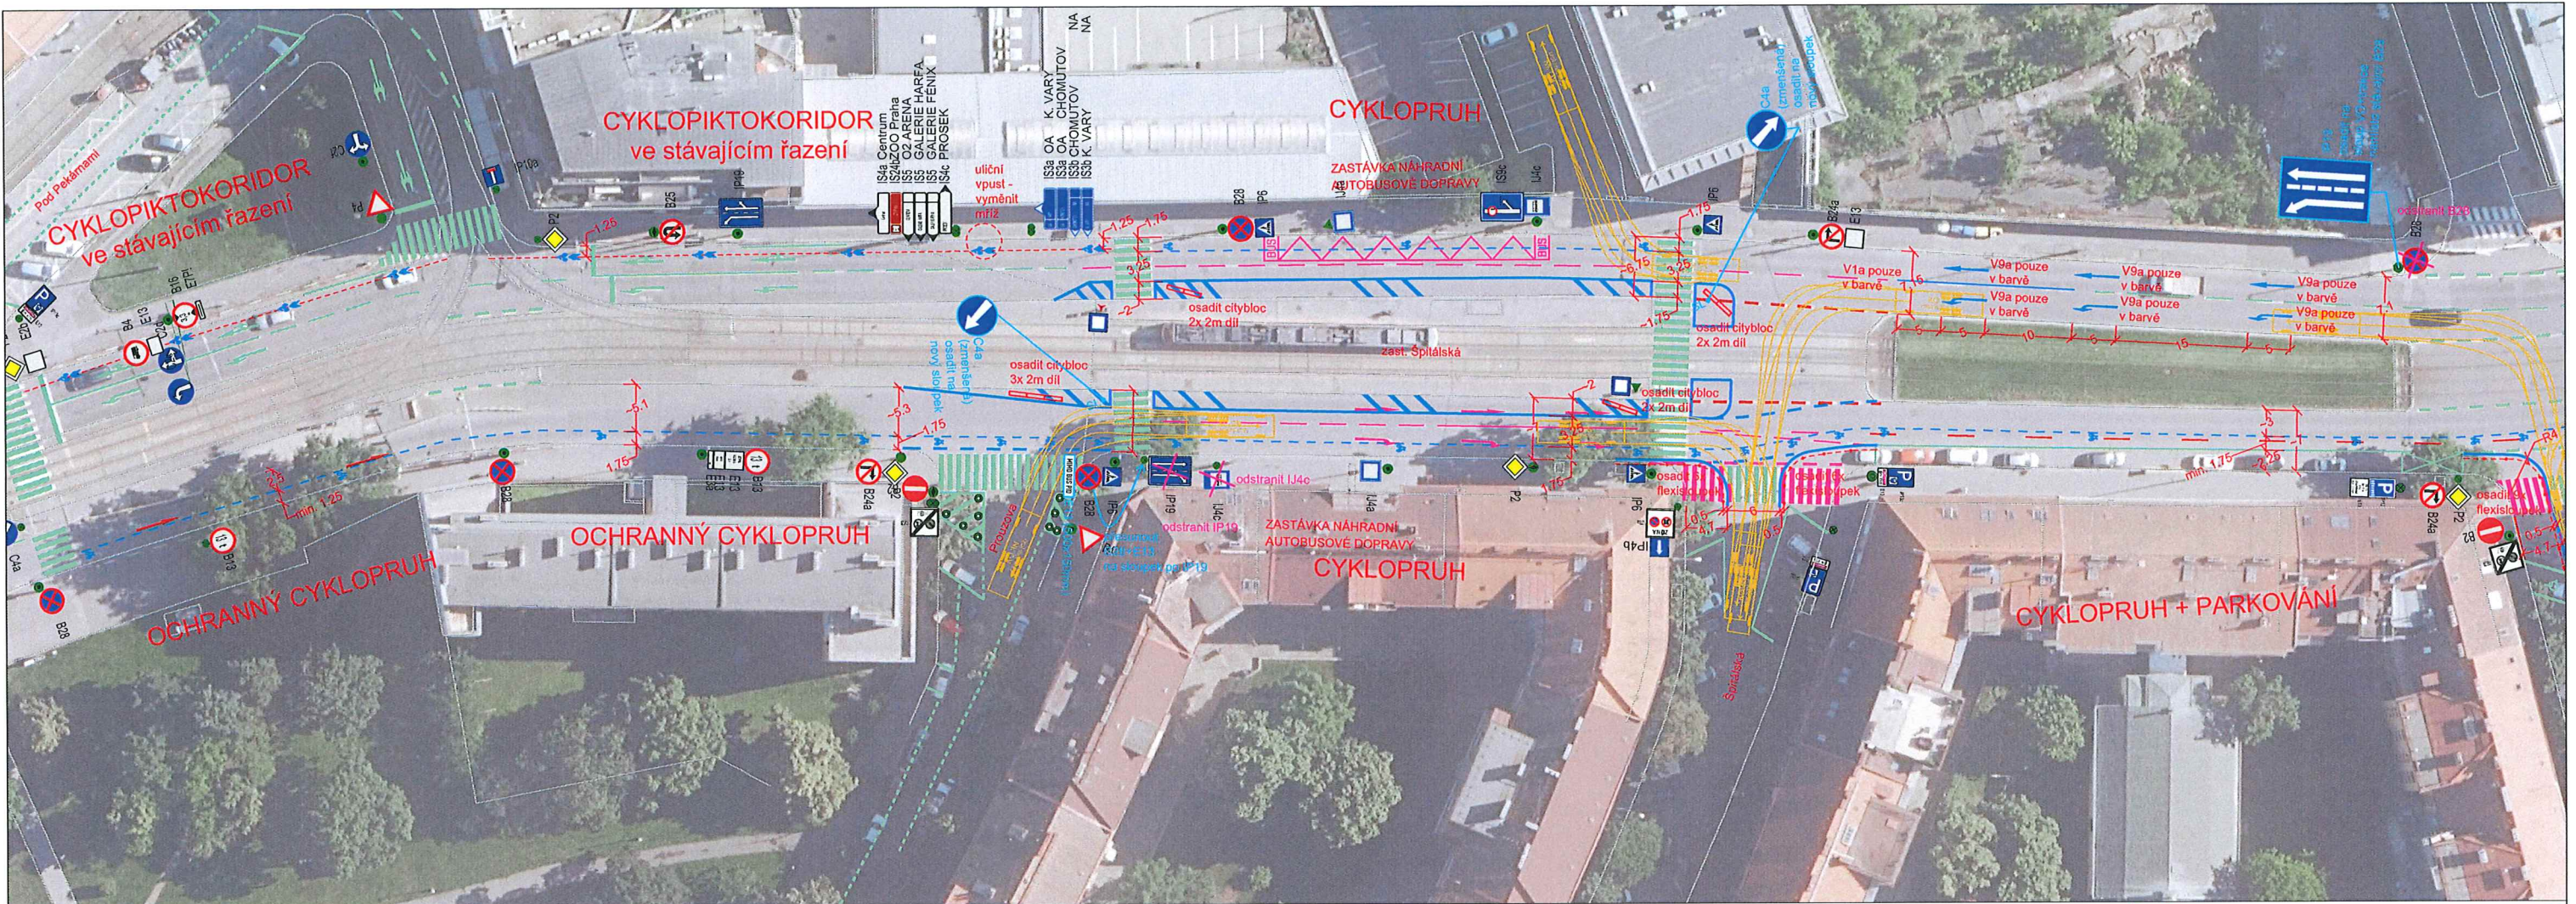

Souhlasné stanovisko ve smyslu
§77 odst. 1 c) a 2 b), z.č. 361/2000 Sb.

Policie České republiky
Krajské ředitelství policie hl. m. Prahy
Oddělení služby dopravní policie
140 00 Praha 4, Kongresová 2

Č.j. KRPA-240453-1/ČJ-20 25-0000DZ
Dne: 30-07-2025 z r. kpt. Ing. Martin Hovorka

LEGENDA

- polohopis (technická mapa)
- VDZ, stávající, zachovat
- VDZ, stávající, odstranit
- VDZ, stávající, neobnovovat
- VDZ, nové navržené
- SDZ, stávající, zachovat
- SDZ, stávající, odstranit
- SDZ, nové navržené
- vlečné křivky

KOLBENOVA, PRAHA 9
OPATŘENÍ NA ZVÝŠENÍ BEZPEČNOSTI U ZASTÁVKY ŠPITÁLSKÁ
NÁVRH DOPRAVNÍHO ZNAČENÍ 11.07.2025
SITUACE M 1:500