


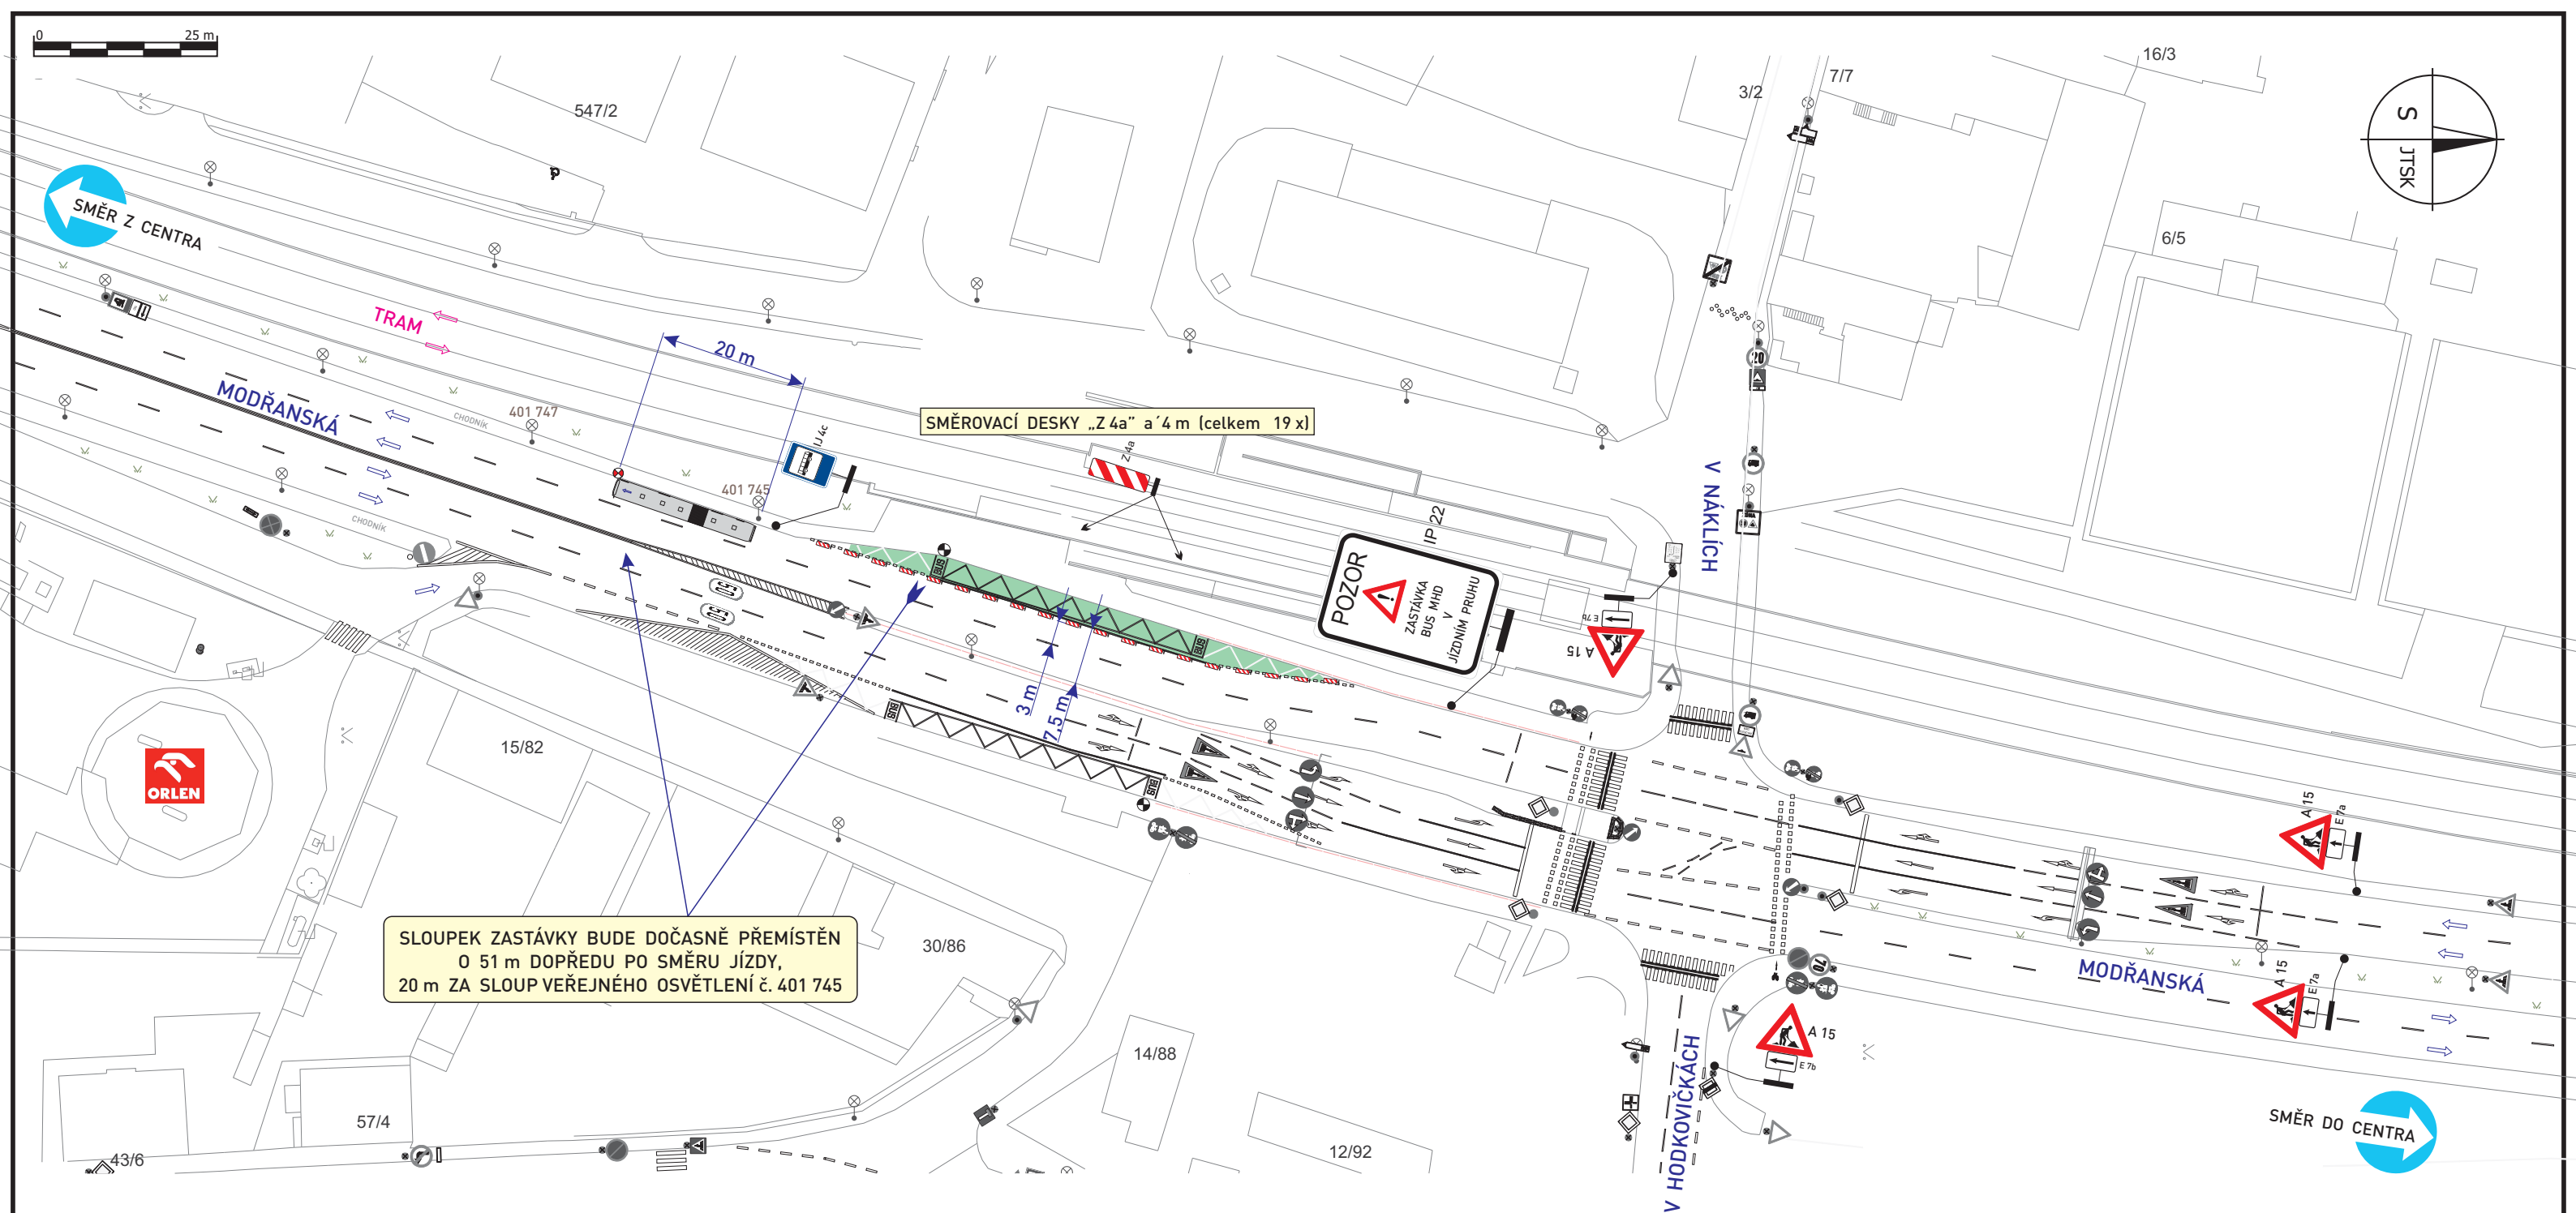

Legenda:

- Stávající dopravní značení
- Provizorní dopravní značení
- Opravovaná část vozovky
- Směr jízdy v komunikaci
- Stávající označnick zastávky BUS MHD - IJ 4a
- Provizorní označnick zastávky BUS MHD - IJ 4a
- Sloup veřejného osvětlení
- Stávající zábradlí
- Zeleň

VYPRACOVAL: Jan Blažka Poradenství v oblasti dopravy Projekty DIO mob: 736 647 861		OBJEDNATEL (INVESTOR, STAVBU PROVÁDÍ) : SATO spol. s r.o. Štěstka - 775 659 507		ZHOTOVITEL DOPRAVNÍHO ZNAČENÍ : ADOZ Praha - dopravní značení s.r.o. Armádního sboru 15 , PRAHA 10  Tel / Fax: 272 700 103 Non Stop: 602 226 027 web: www.adoz-znaci.cz e-mail: adoz@adozpraha.cz	
OBEC: Praha 4		ČÁST: Hodkovičky			
AKCE: OPRAVA POVRCHU VOZOVKY V PROSTORU ZASTÁVKY BUS MHD "ČERNÝ KŮŇ" - SMĚR Z CENTRA V ULICI MODŘANSKÁ					
OBJEKT / ČÁST: SITUACE DIO				FORMÁT: A 3 DATUM: 19.7. 2025 STUPEŇ: DIR	
				PARÉ: ZASTÁVKY BUS MHD VÝKRES č.: 2	