


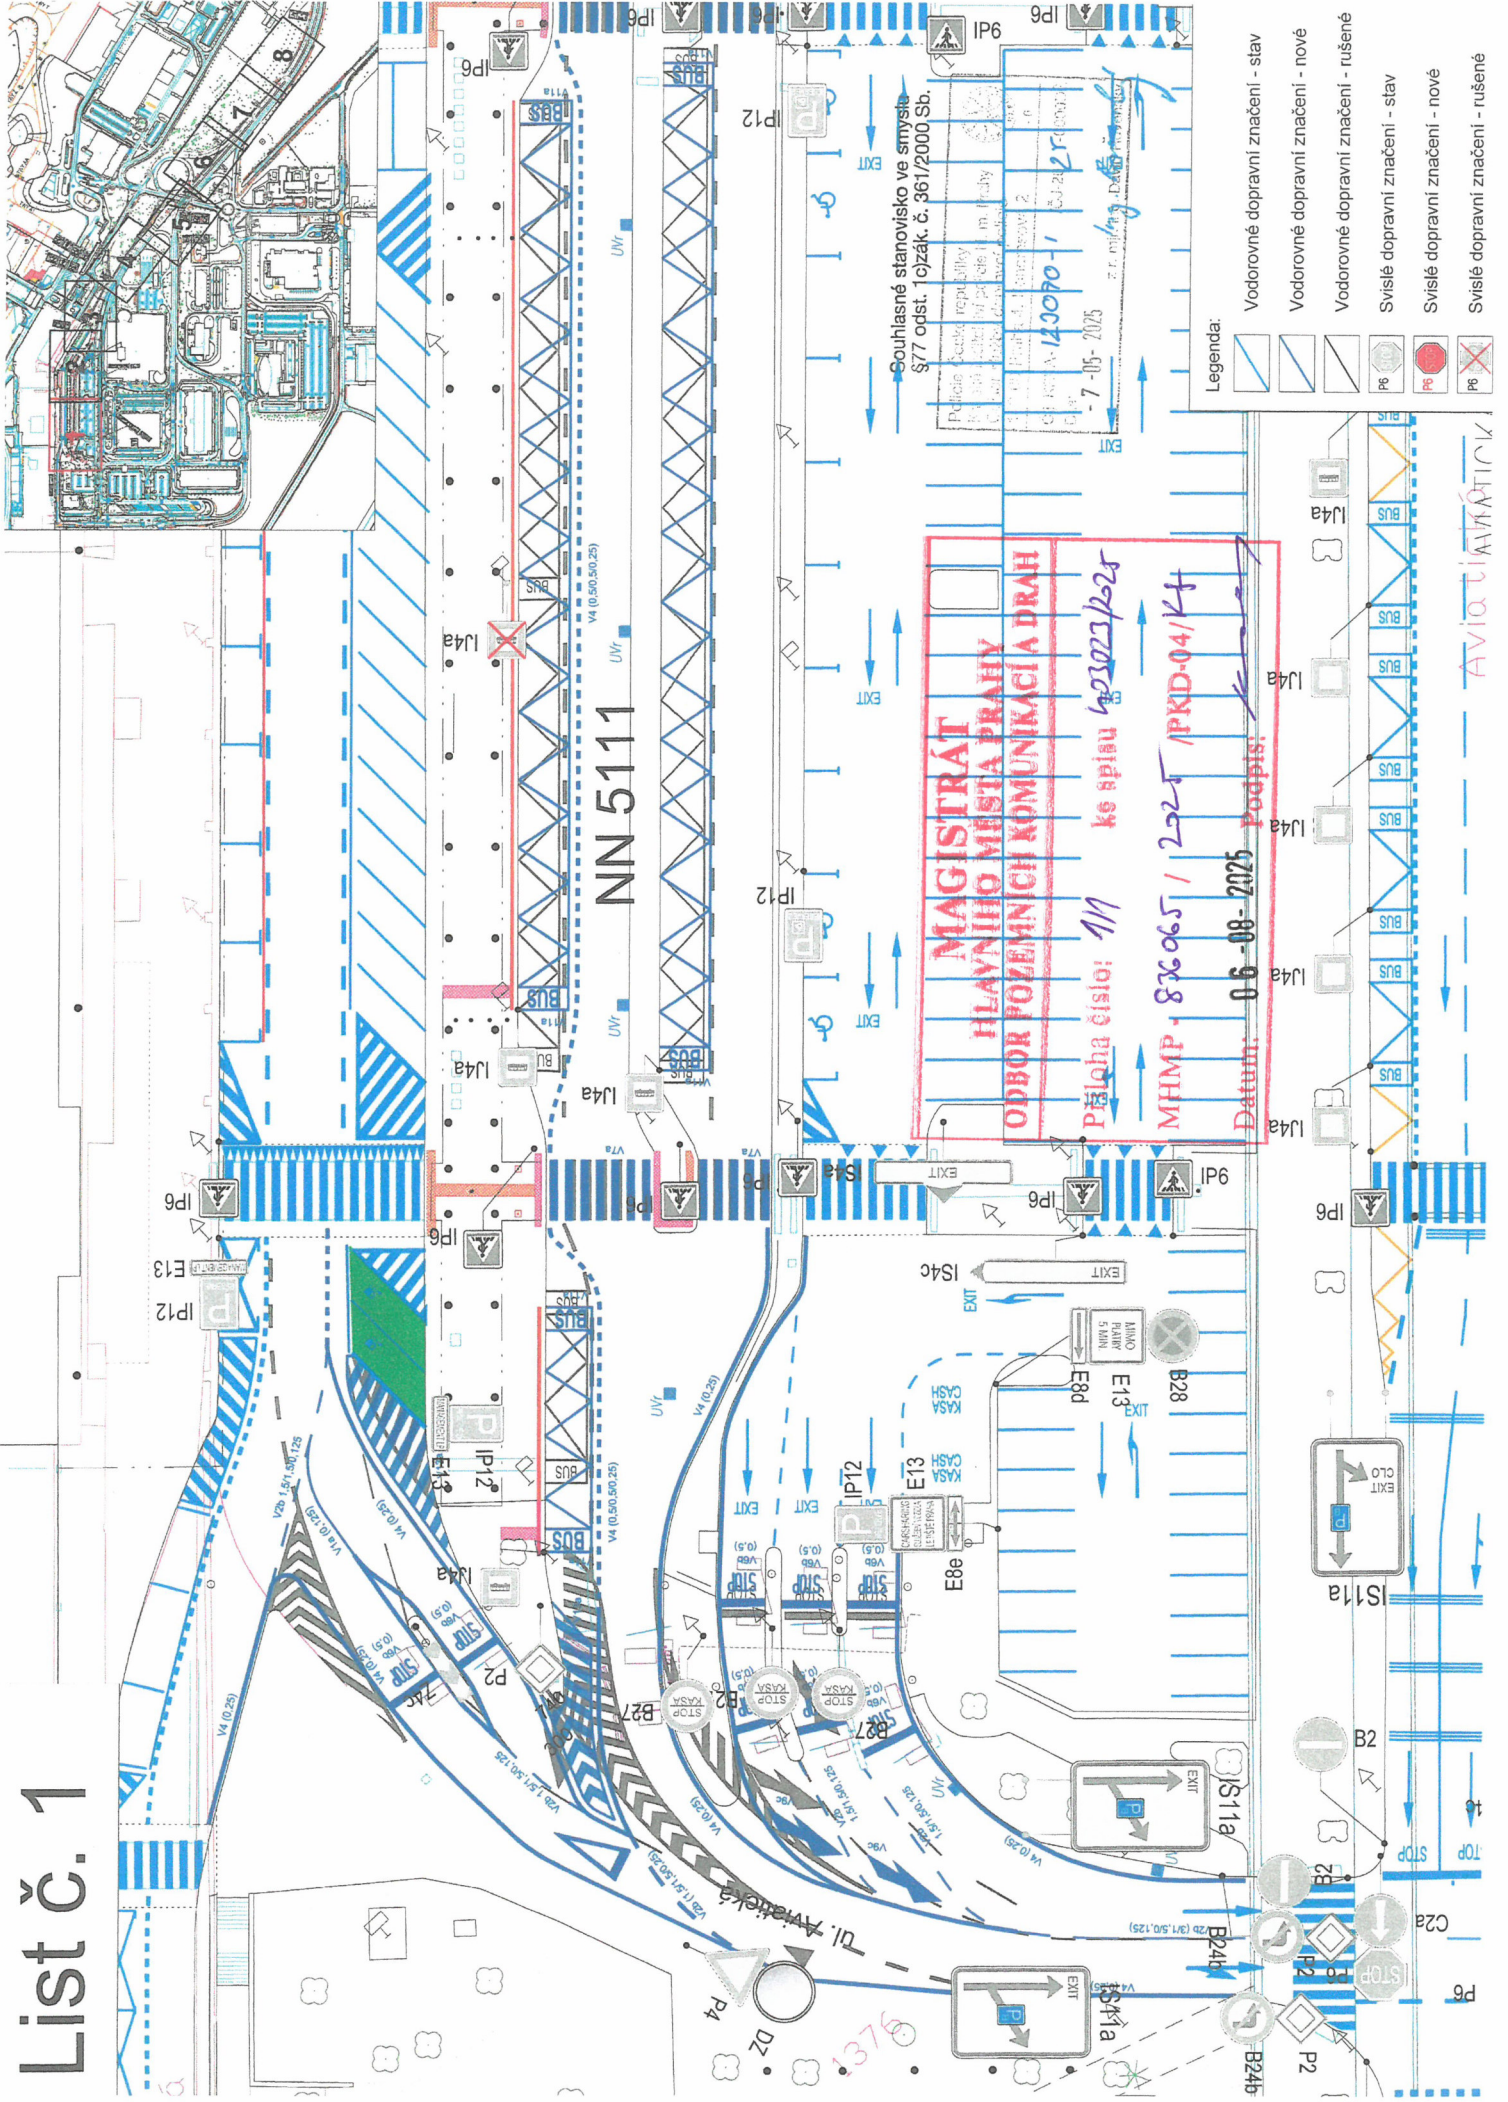

Souhlasné stanovisko ve smyslu
§17 odst. 1c) zák. č. 361/2000 Sb.

Police České republiky
Státní policie ČR

MAGISTRÁT
HLAVNÍHO MĚSTA PRAHY
OVBOR FYZICKÝCH KOMUNIKACÍ A DRAH

Príloha číslo: 1/2 ko piuu 403023/2025

MHMP-836068-12025 /PKD-04/ Kf

Datum: 06-08-2023 Podpis: 


Legenda:

Vodorovné dopravní značení - stav

Vodorovné dopravní značení - nové

Vodotvorné dopravní značení - rušené

—

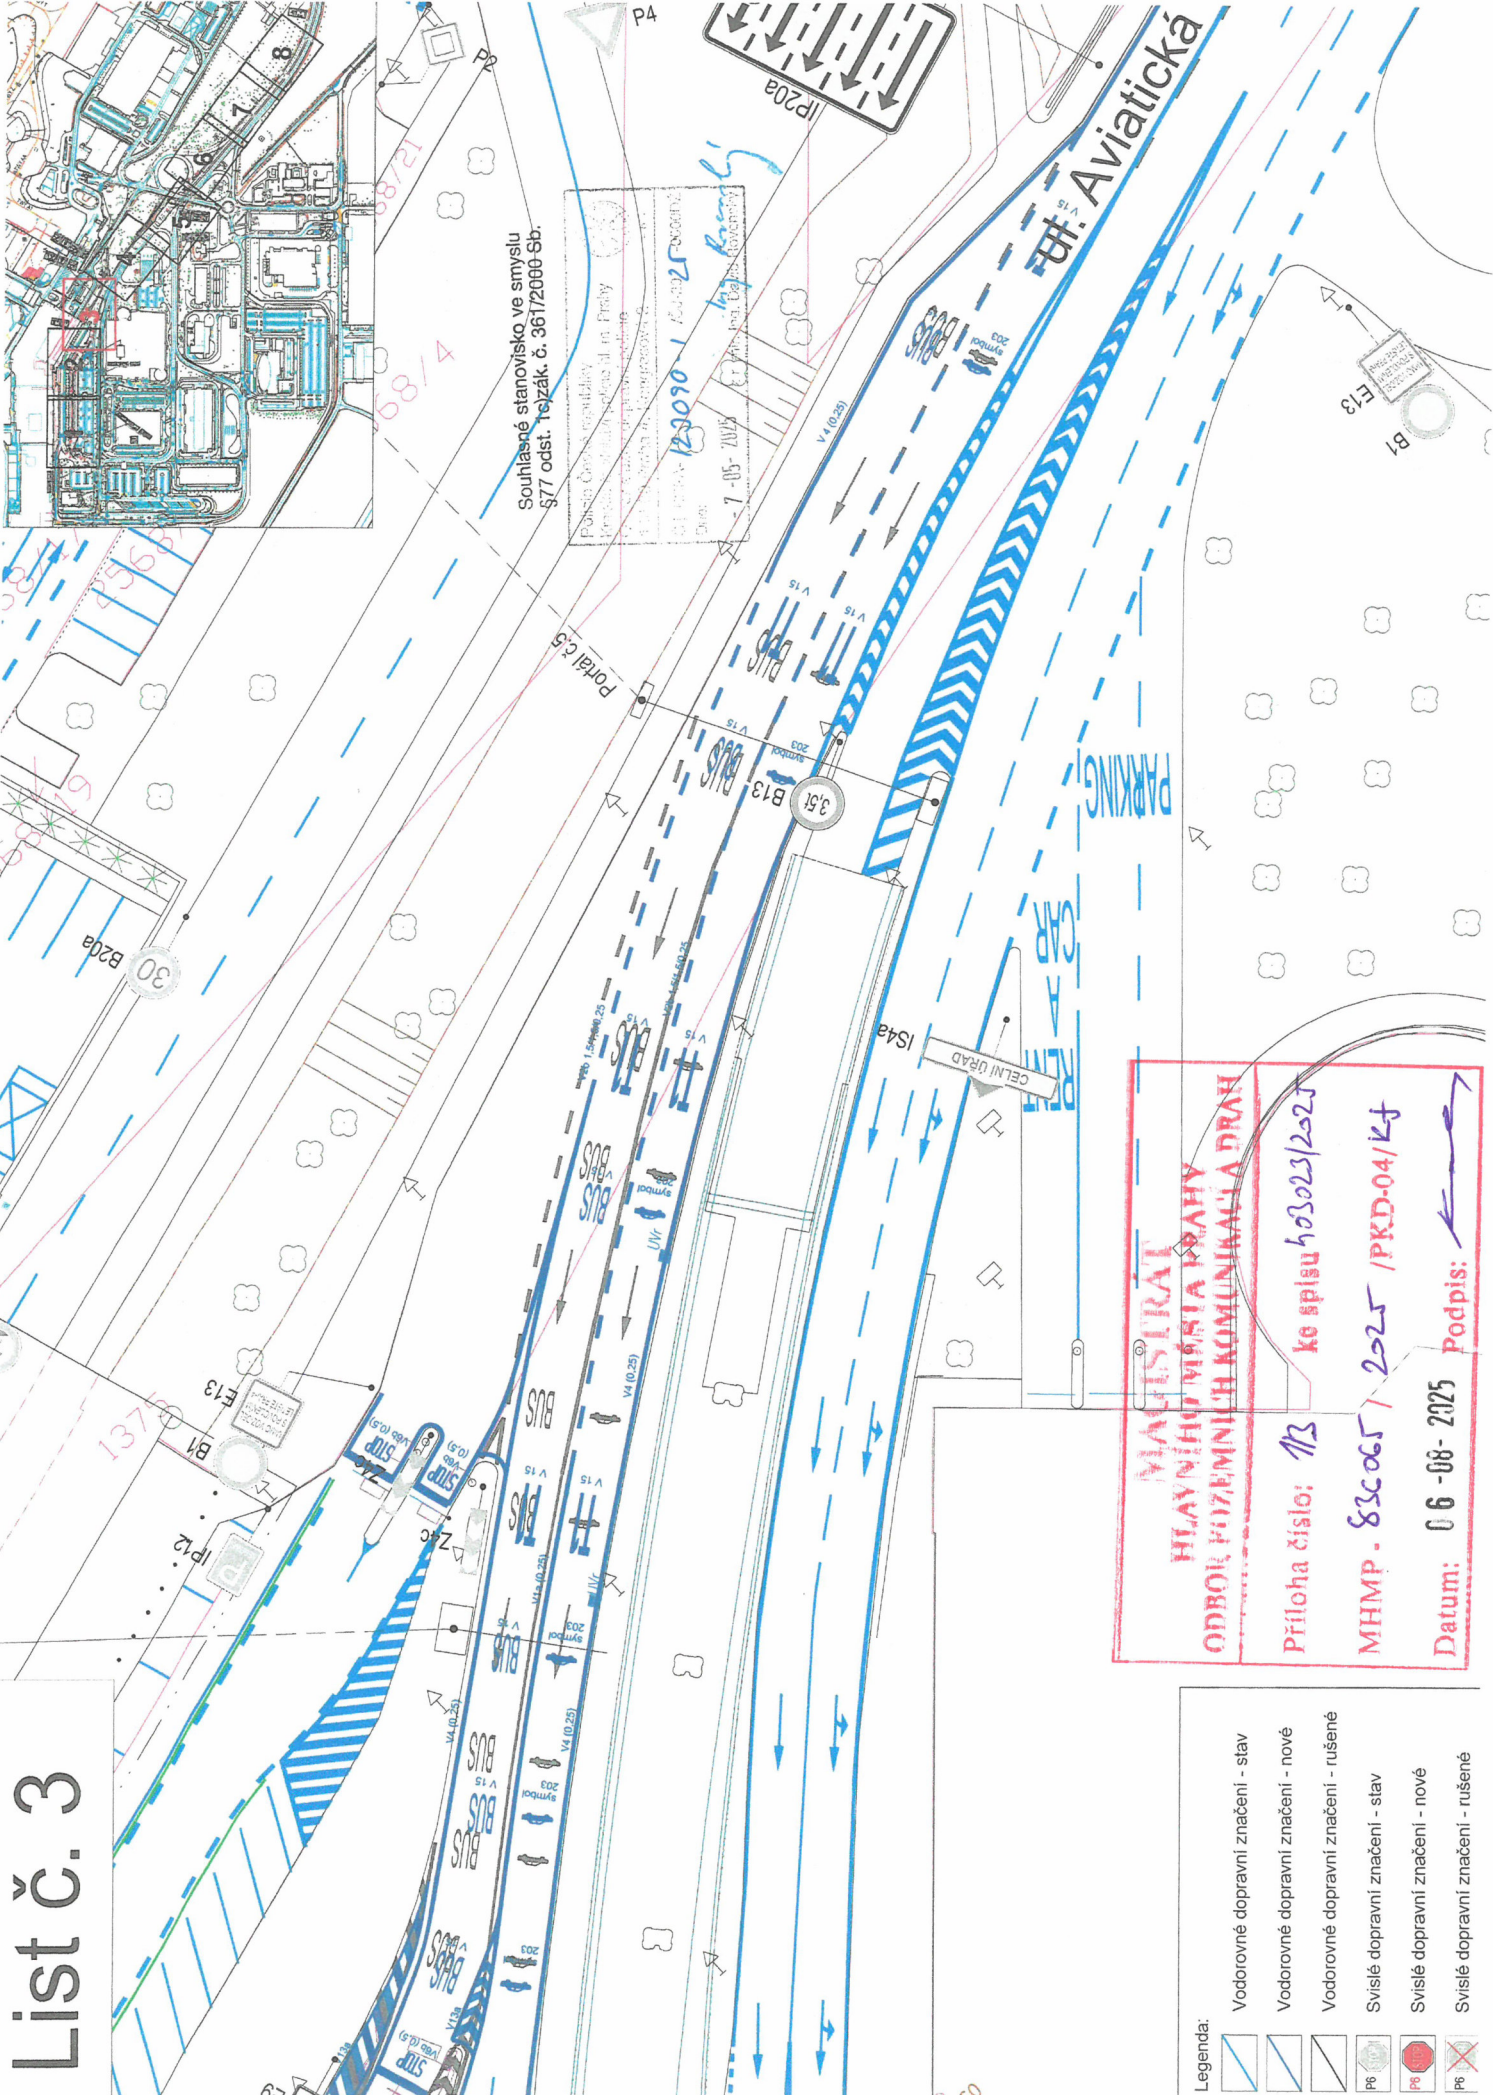

Legenda:

- Vodorovné dopravní značení - stav
- Vodorovné dopravní značení - nové
- Vodorovné dopravní značení - rušené
- Svislé dopravní značení - stav
- Svislé dopravní značení - nové
- Svislé dopravní značení - rušené

**MAJESTRÁT
HLAVNÍHO MĚSTA PRAHY
ODBOJ POZEMNÍCH KOMUNIKACÍ A DRÁH**

Příloha číslo: 113

MHP - 83065 / 2025 / PKD-04/Kf

Datum: 06-08-2025

Podpis:

Souhlasné stanovisko ve smyslu
§77 odst. 1c) zák. č. 361/2000 Sb.

Police C. A. regularly
 C. A. David police in Italy
 C. A. David my downward politics
 C. A. David 4. November 2
 C. A. A. 12070 West 75
 Date - 7-15-2015
 Z.L. Mr. Ing. David Polcense

ul. Aviatická

Portál č.3a

tická

MAGISTRAT
HLAVNHO MESTA PRÁHY
OTVOR POZEMNÍCH KOMUNIKACÍ A DRAH

Příloha číslo: 1/5 ke spisům 633023/2225

MHMP-836065 / 2025 / PKD-04 / K4

Datum: 06-08-2025 **Reddis:** 

Legenda:

Vodorovné dopravní značení - stav


Vodorovné dopravní značení - nové

Vodorovné dopravní značení - rušené

Svislé dopravní značení - stav

Svislé dopravní značení - nové

Svislé dopravní značení - rušené

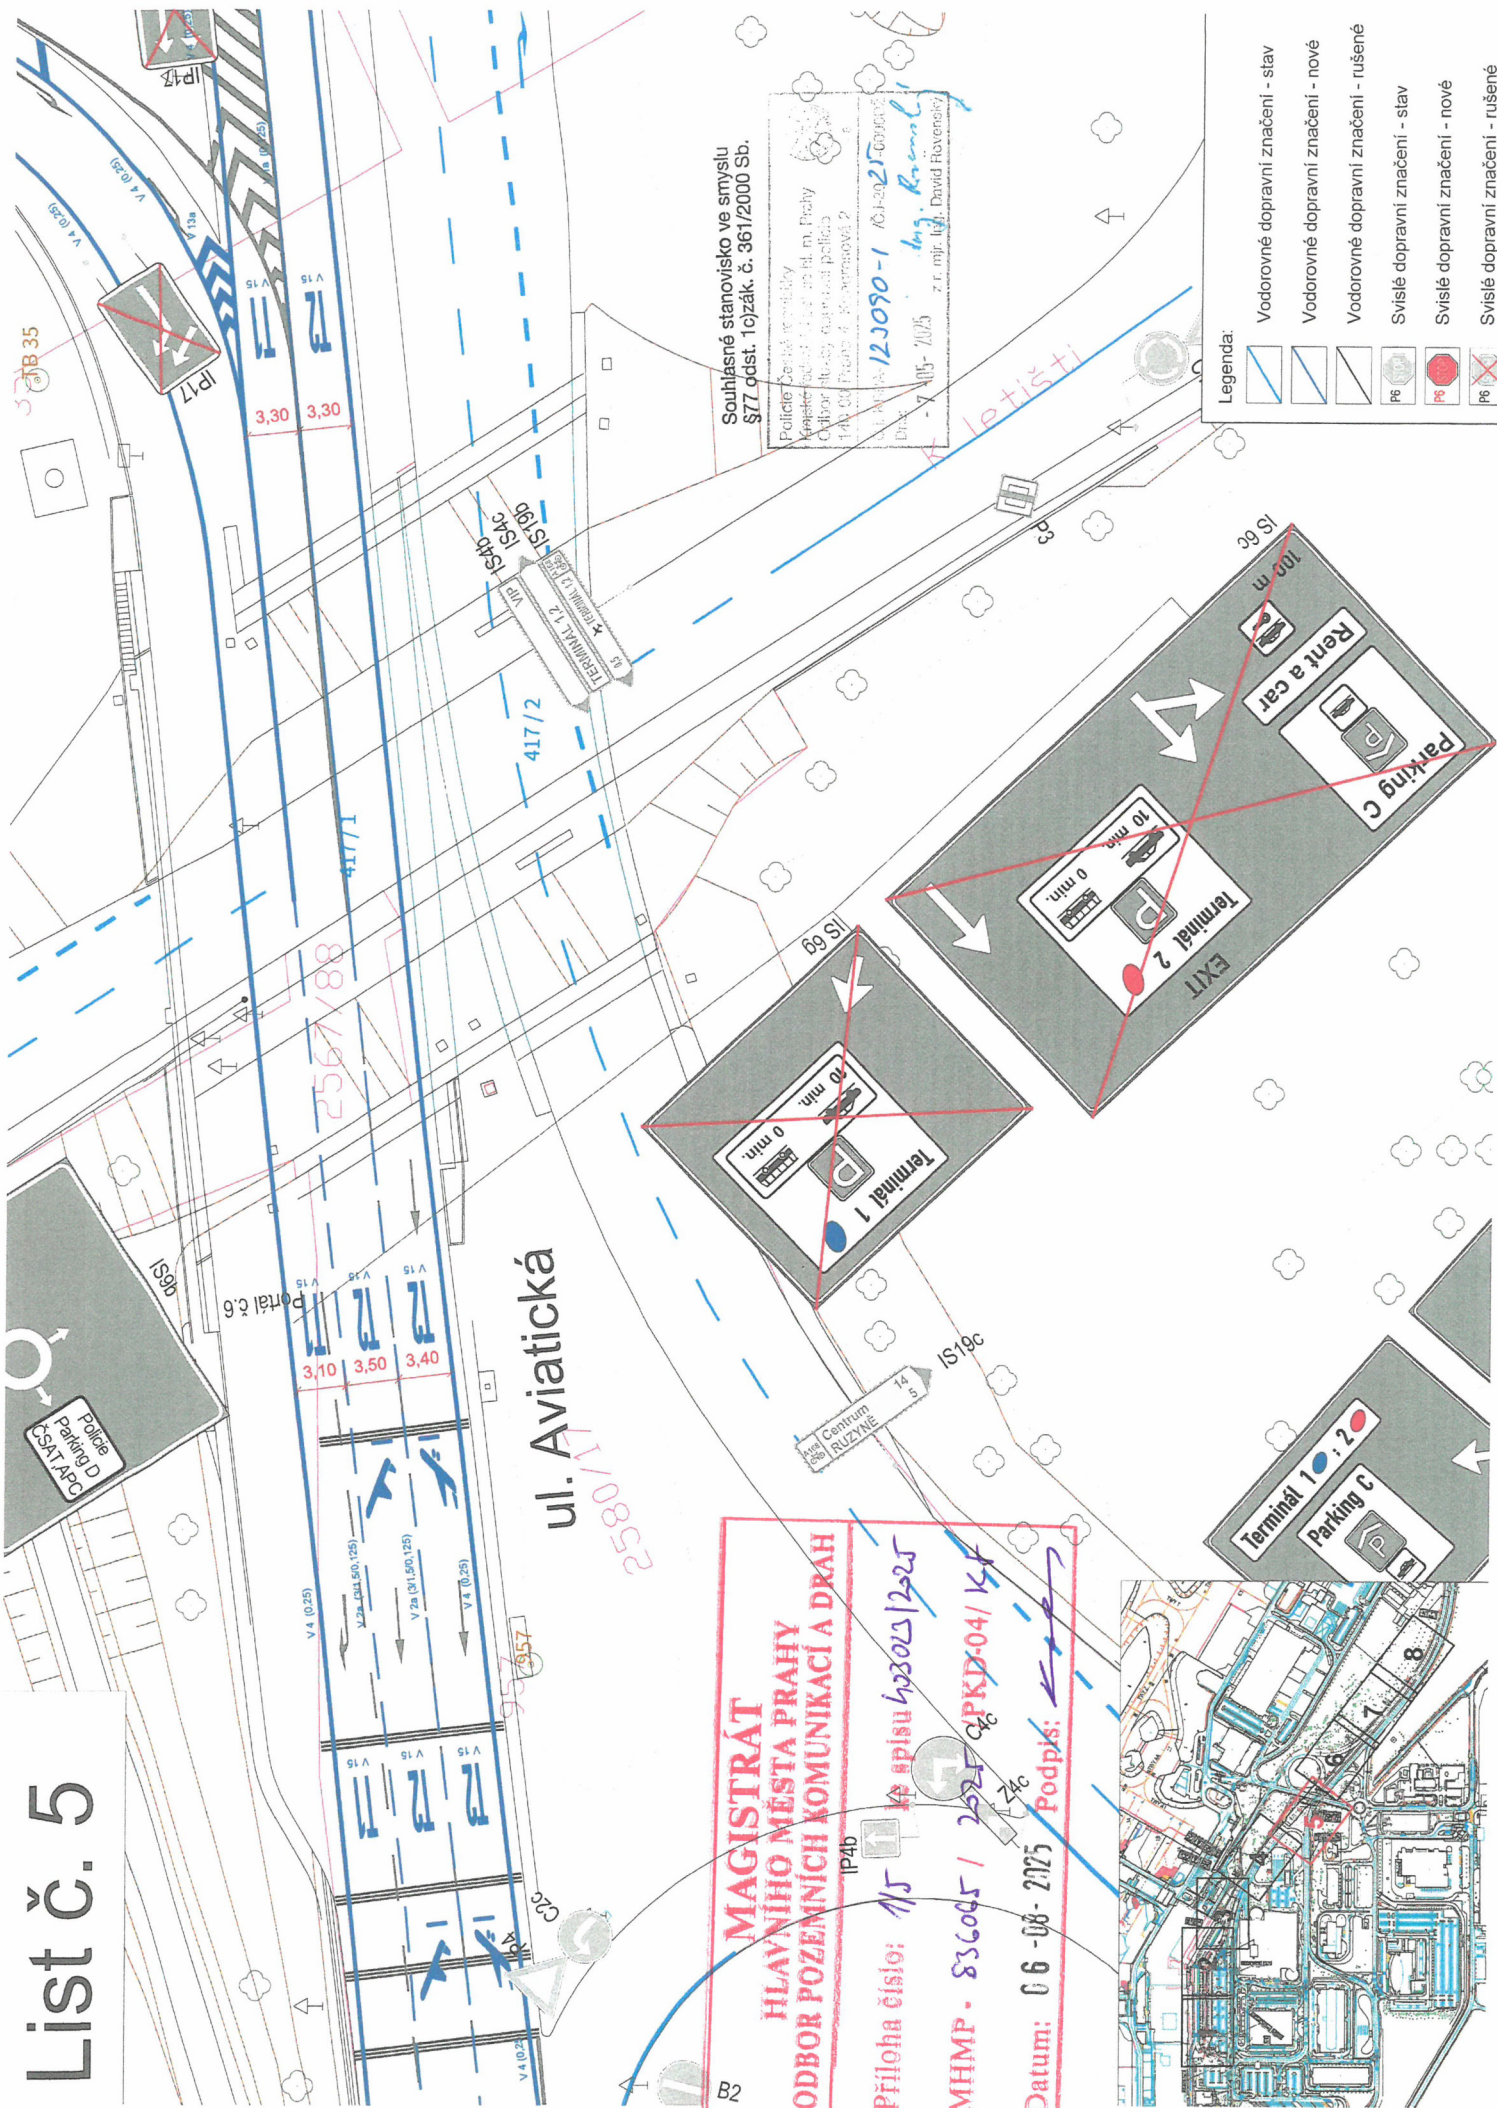

MAGISTRÁT
 HLAVNÍHO MĚSTA PRAHY
 ODBOR POZEMNÍCH KOMUNIKACÍ A DRAH

Příloha číslo: 1/6 ke spisu 63023/225
 MHMP - 836 065 / 2025 / PKD-04/K4
 Datum: 06-08-2025 Podpis:



Souhlasné stanovisko ve smyslu
 §77 odst. 1o zák. č. 361/2000 Sp.

Policejní Česká republika
 Ředitelství policie hl. m. Prahy
 Ředitelství dopravní policie
 Městská policie 4, Kongresová 2
 Dne: 7.05.2025 z r. mjr. J. David Hovavský

PARKING D
 ČSĀTAPC
 VIP
 Police
 Holiday Inn

ul. Aviatická

Vodorovné dopravní značení - stav	Vodorovné dopravní značení - nové	Vodorovné dopravní značení - rušené	Svislé dopravní značení - stav	Svislé dopravní značení - nové	Svislé dopravní značení - rušené

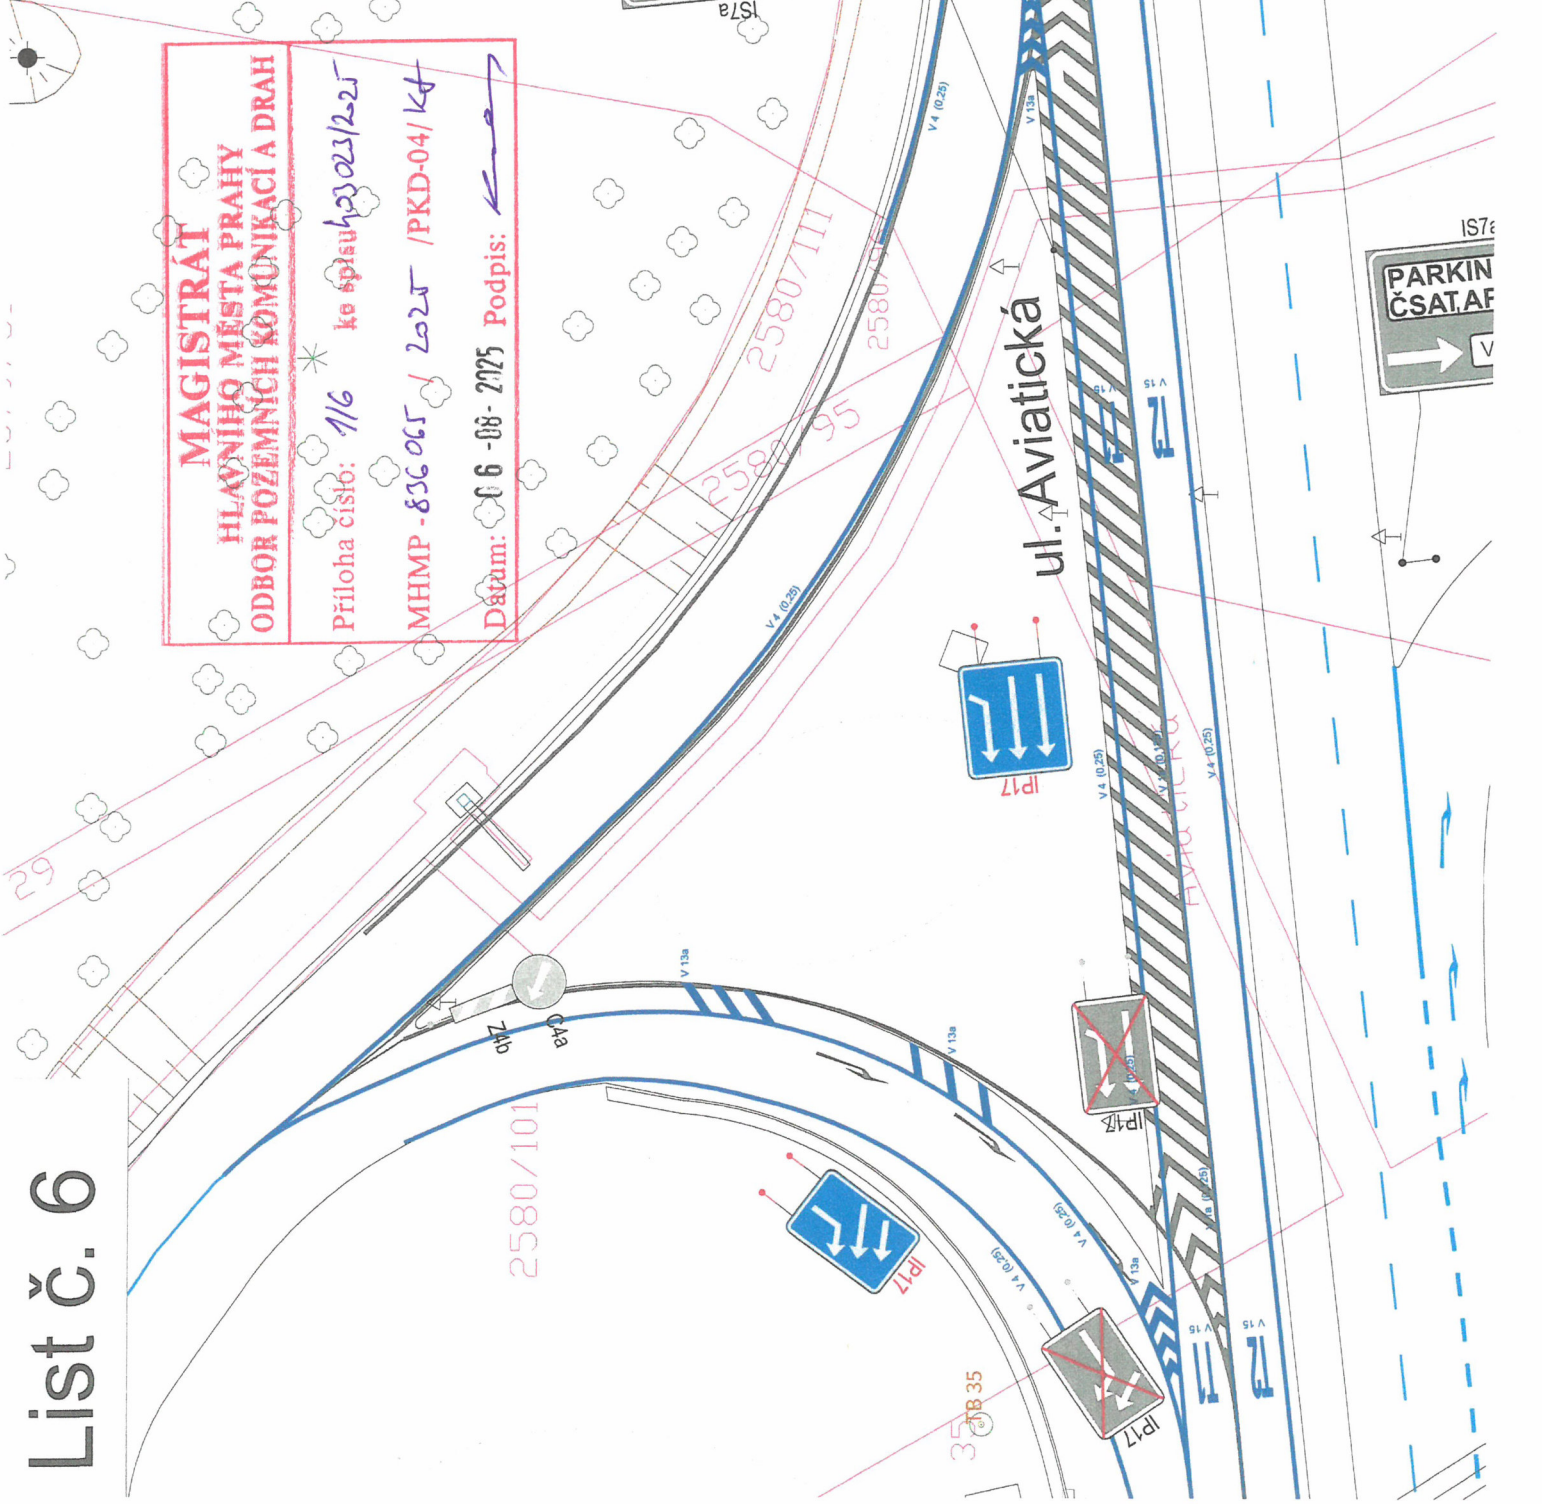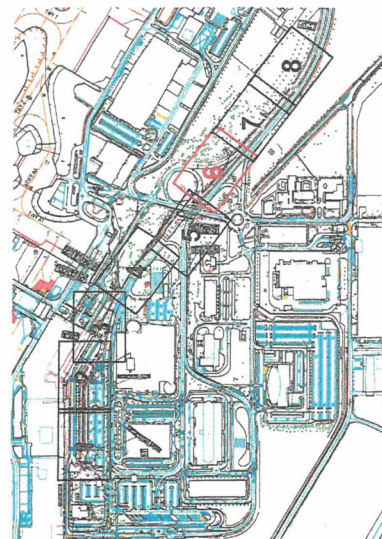


MAGISTRÁT
HLAVNÍHO MĚSTA PRAHY
ODBOR POZEMNÍCH KOMUNIKACÍ A DRAH

Príloha číslo: 1/7 ke spisu 403023/2025

MHMP - 82005 / 2025 /PKD-04/ kf

Datum: 06-08-2025 Podpis: *[signature]*

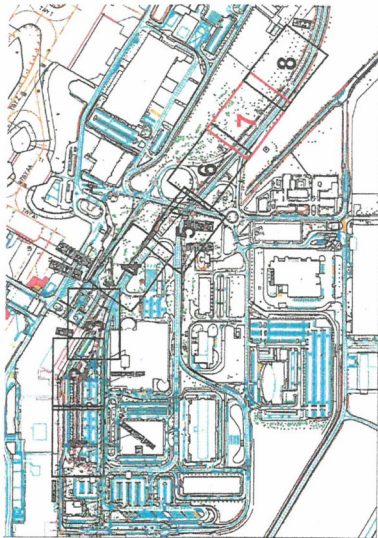


Souhlasné stanovisko ve smyslu
§77 odst. 1 obč. zák. č. 361/2000 Sb.


Policie České republiky
Kriminalistická policie hl. m. Prahy
Úseku služeb veřejnosti policejní
2. oddělení Prahy, kopírování 2

Čj. MHA-12090-1 Ač. 20 25
Dne: - 7-05-2025

z r. mjr. Ing. David Kovářský

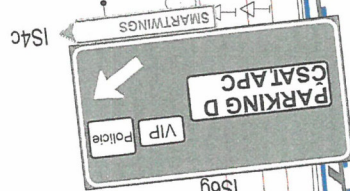


ul. Aviatická

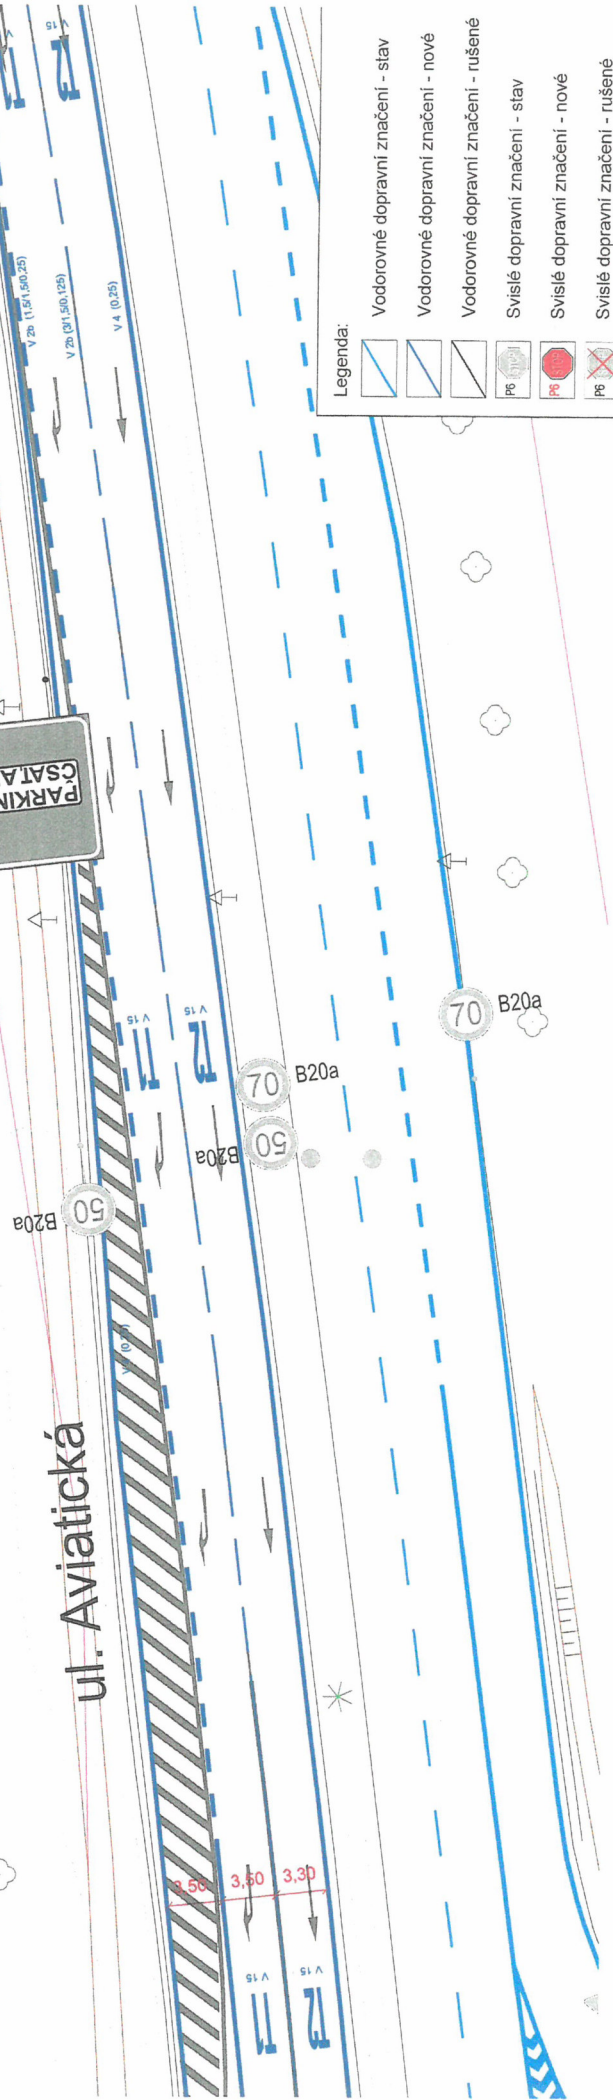

List č. 8

MAGISTRÁT HLAVNÍHO MĚSTA PRAHY ODBOR POZEMNÍCH KOMUNIKACÍ A DRAH	
Příloha číslo: 118	ke spisu 63023/225
MHMP - 836065 / 2025	/PKD-04/ 44
Datum: 06-08-2025	Podpis: <i>Kučera</i>

ul. Aviatická

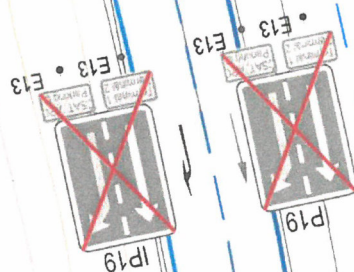

2580/72

Souhlasné stanovisko ve smyslu §77 odst. 1 obč. zák. č. 361/2000 Sb.


	Police České republiky Kriminalistický ústav hl. m. Prahy Č. 2025 služby dopravní policie Č. 2025 Praha 4, Kongresová 2 Č. j. KPPA-272151-1 /ČJ-2025000025 Dne: 31-07-2025 z. r. m. j. p. p. David Hovavský
--	--

Legenda:	Vodorovné dopravní značení - stav
	Vodorovné dopravní značení - nové
	Vodorovné dopravní značení - rušené
	Svislé dopravní značení - stav
	Svislé dopravní značení - nové
	Svislé dopravní značení - rušené

MAGISTRÁT
HLAVNÍHO MĚSTA PRAHY
ODBOR POZEMNÍCH KOMUNIKACÍ A DRAH

Příloha číslo: 1/5 ke spisu 623023/2025
MHMP - 836065/2025 /PKD-04/ VJ
Datum: 06-08-2025 Podpis: *Konec*

Aviatická

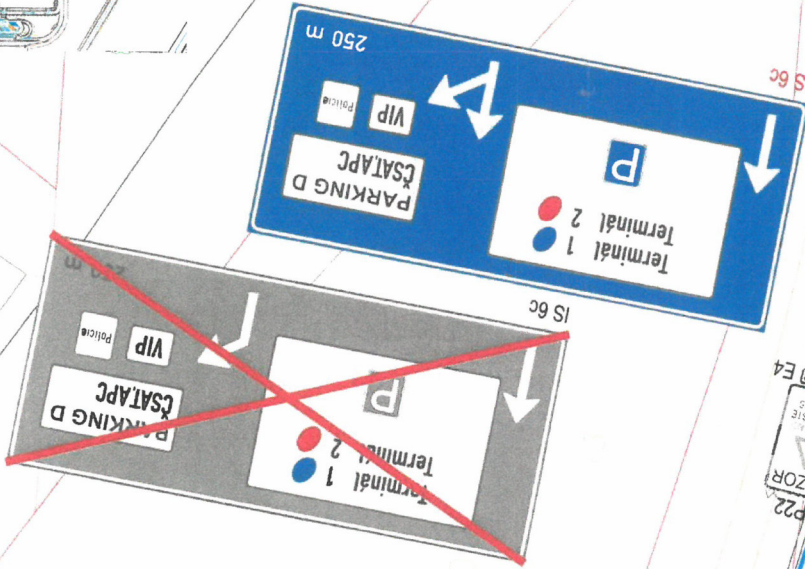

Souhlasné stanovisko ve smyslu §77 odst. 1e zák. č. 361/2000 Sb.

Police České republiky
Krajské ředitelství police hl. m. Prahy
Oddělení služby dopravní policie
140 00 Praha 4, Kongresová 2
- 6 -
Č.j. KRPA-242/41-1 /Č.j.2025-000002
Dne: 31-07-2025 Ing. David Rovenský



Legenda:

	Vodorovné dopravní značení - stáv
	Vodorovné dopravní značení - nové
	Vodorovné dopravní značení - rušené
	Svislé dopravní značení - stáv
	Svislé dopravní značení - nové
	Svislé dopravní značení - rušené

11-08-2025

Portál č.2