


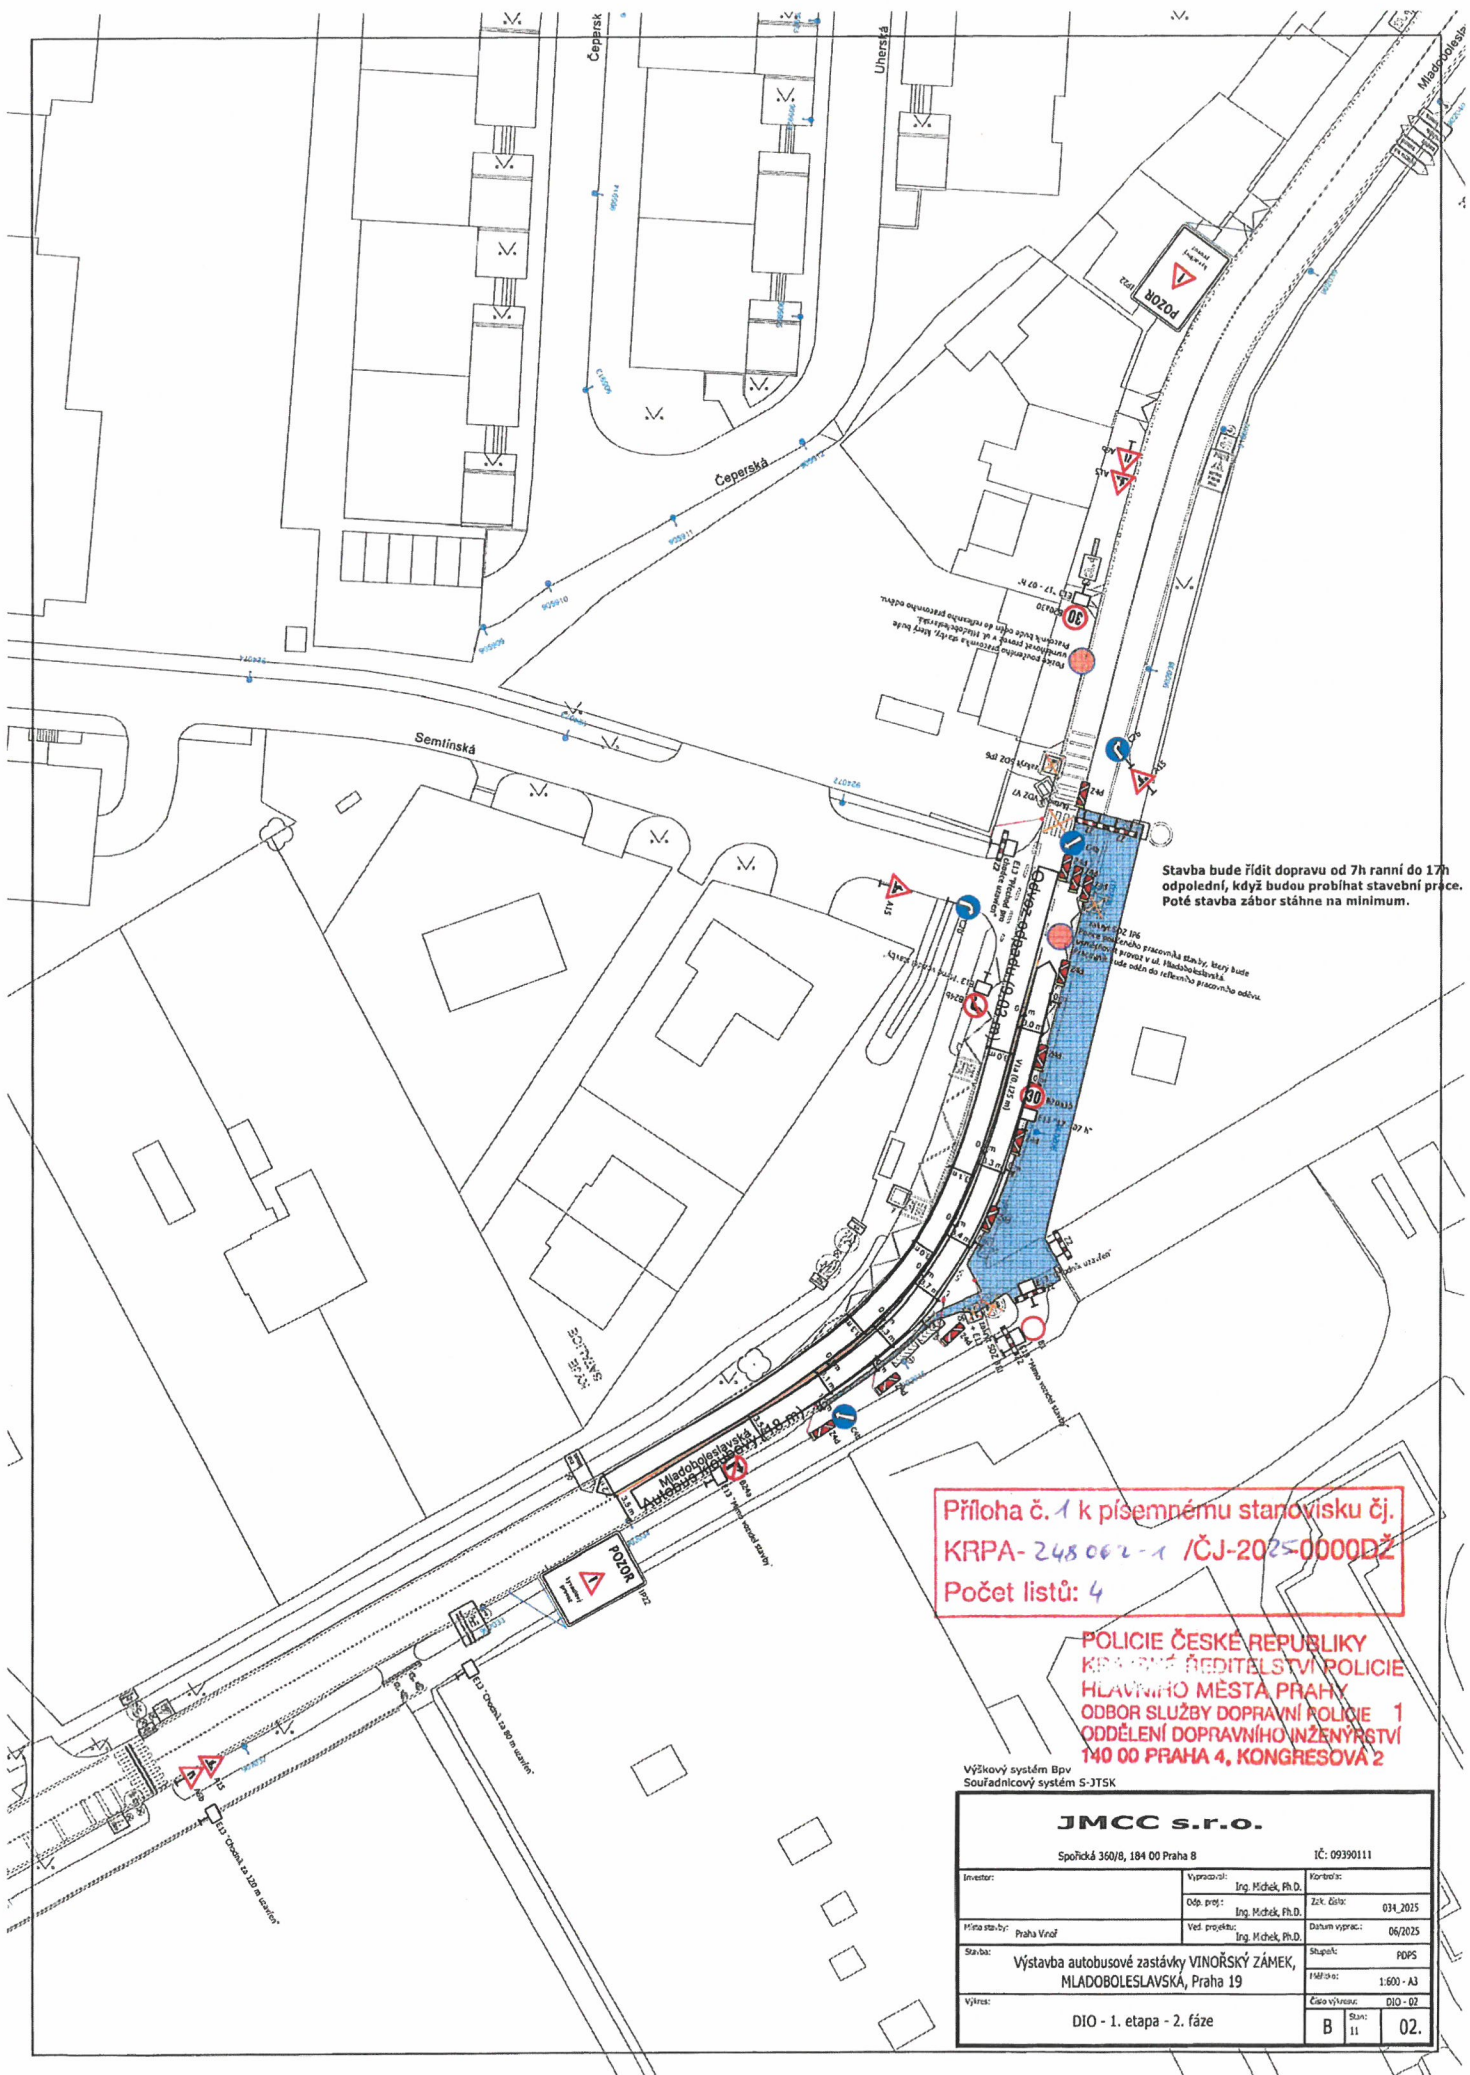


Stavba bude řídit dopravu od 7h ránní do 17h odpolední, když budou probíhat stavební práce. Poté stavba zábor stáhne na minimum.

Příloha č. 1 k písemnému stanovisku čj.
KRPA-248062-1 /ČJ-2025-0000DŽ
Počet listů: 4

POLICIE ČESKÉ REPUBLIKY
KRAJNÍ ŘEDITELSTVÍ POLICIE
HLAVNÍHO MĚSTA PRAHY
ODBOR SLUŽBY DOPRAVNÍ POLICIE 1
ODDĚLENÍ DOPRAVNÍHO INŽENÝRSTVÍ
140 00 PRAHA 4, KONGRESOVÁ 2

Výškový systém Bpv
Souřadnicový systém S-JTSK

JMCC s.r.o.			
Společná 360/8, 184 00 Praha 8		IČ: 09390111	
Investor:	Vypracoval:	Ing. Michal, Ph.D.	
Obj. proj.:	Ing. Michal, Ph.D.	Zak. číslo:	034_2025
Místo stavby:	Ved. projekt:	Ing. Michal, Ph.D.	
Praha Vinohr.	Ing. Michal, Ph.D.	Datum výprac.:	06/2025
Stavba:		Stupeň:	
Výstavba autobusové zastávky VINOHRADSKÝ ZÁMEK,		Měřítko:	
MLADOBOLSLAVSKÁ, Praha 19		1:600 - A3	
Výkres:		Číslo výkresu:	
DIO - 1. etapa - 2. fáze		DIO - 02	
		B	02.

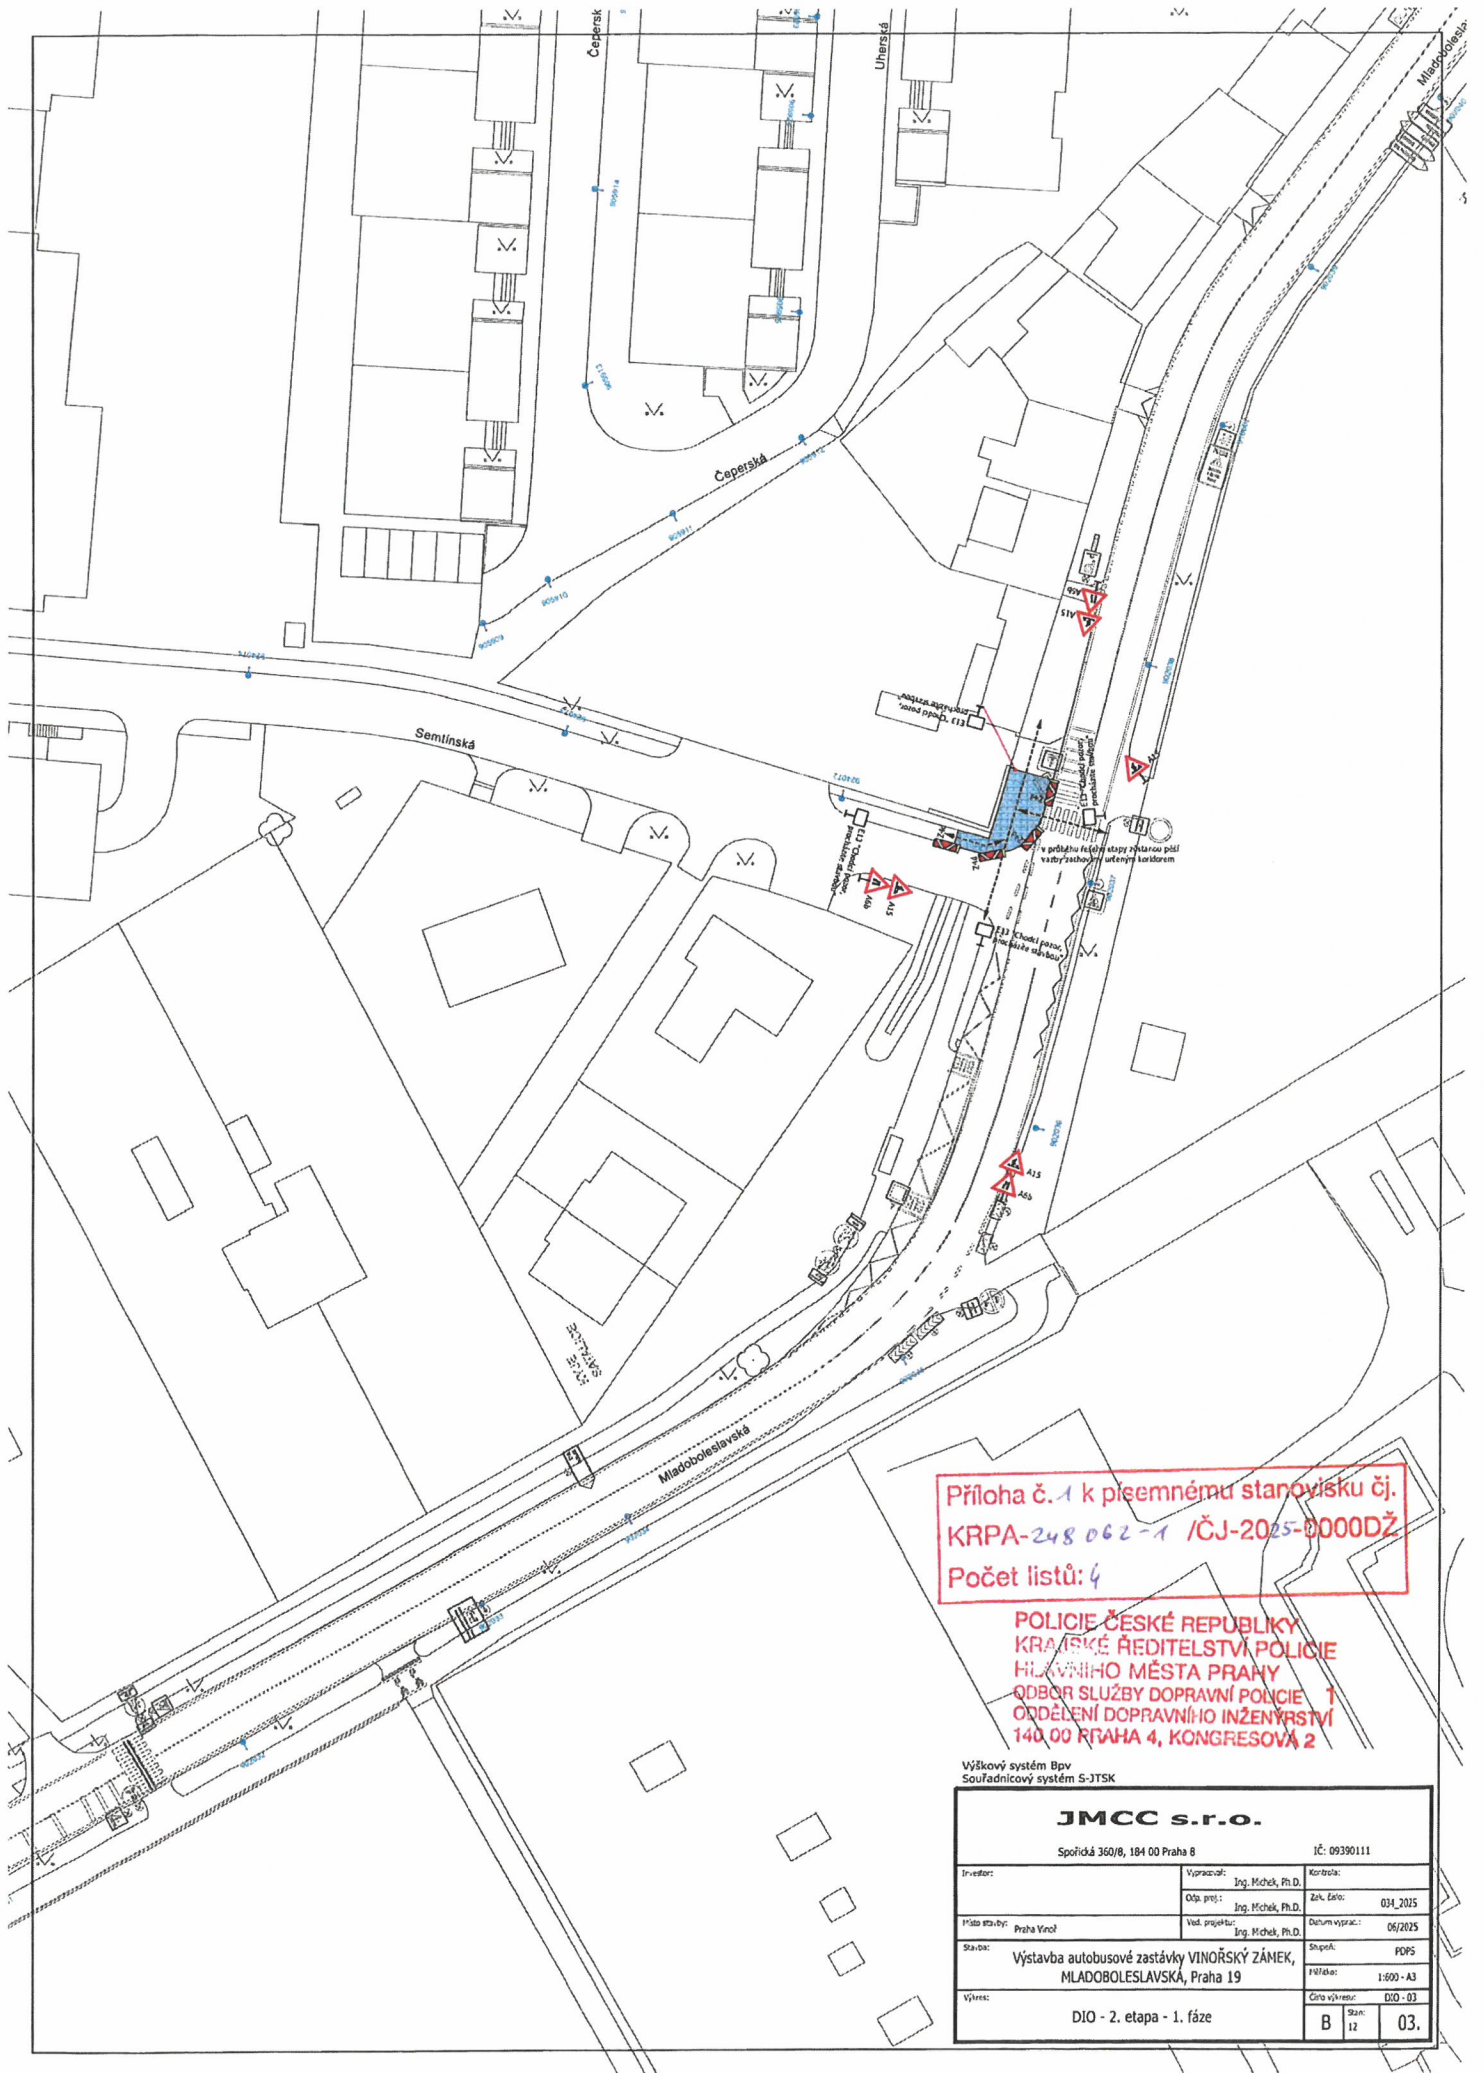

Příloha č. 1 k písemnému stanovisku č.
KRPA-248 062-1 /ČJ-2025-0000DŽ
Počet listů: 4

POLICIE ČESKÉ REPUBLIKY
KRAJSKÉ ŘEDITELSTVÍ POLICIE
HLAVNÍHO MĚSTA PRAHY
ODBOR SLUŽBY DOPRAVNÍ POLICIE - 1
ODDĚLENÍ DOPRAVNÍHO INŽENÝRSTVÍ
140 00 PRAHA 4, KONGRESOVA 2

Výškový systém Bpv
Souřadnicový systém S-JTSK

JMCC s.r.o.			
Společná 360/8, 184 00 Praha 8		IČ: 09390111	
Investor:	Vypracoval:	Kontrola:	
	Ing. Michal, Ph.D.	Zak. číslo:	
Příloha stavby:	Obj. proj.:	Ing. Michal, Ph.D.	
	Ing. Michal, Ph.D.	Datum vyprac.:	
Stavba:	Ved. projekt:	Ing. Michal, Ph.D.	
	Ing. Michal, Ph.D.	Skupina:	
Výstavba autobusové zastávky VINOHRADSKÝ ZÁMEK, MLADOBOLSLAVSKÁ, Praha 19			Příloha:
			1:600 - A3
Výřez:			Číslo výřezu:
DIO - 2. etapa - 1. fáze			DIO - 03
			B
			Stran: 12
			03.

