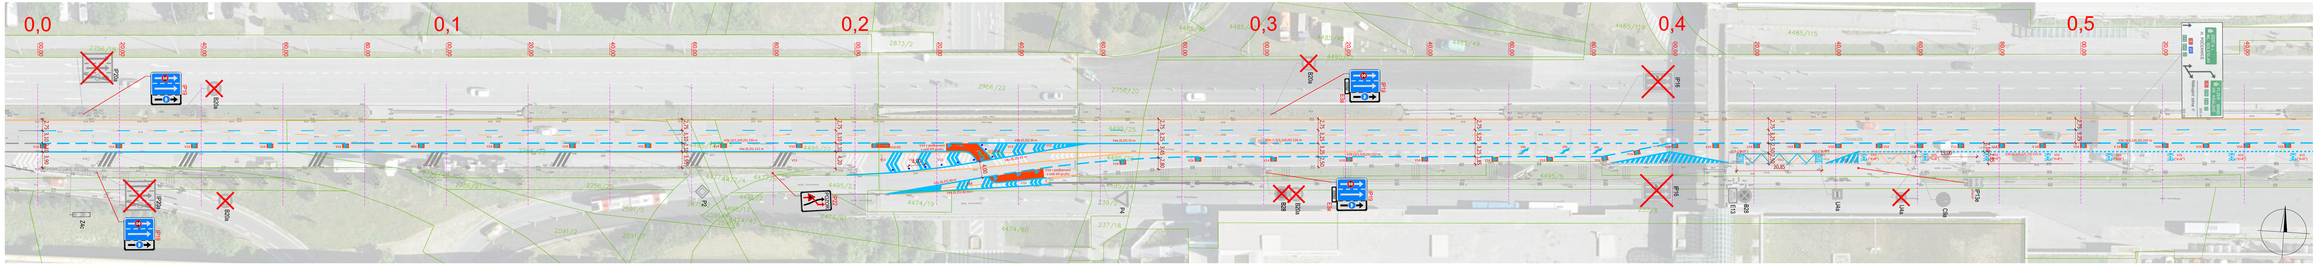

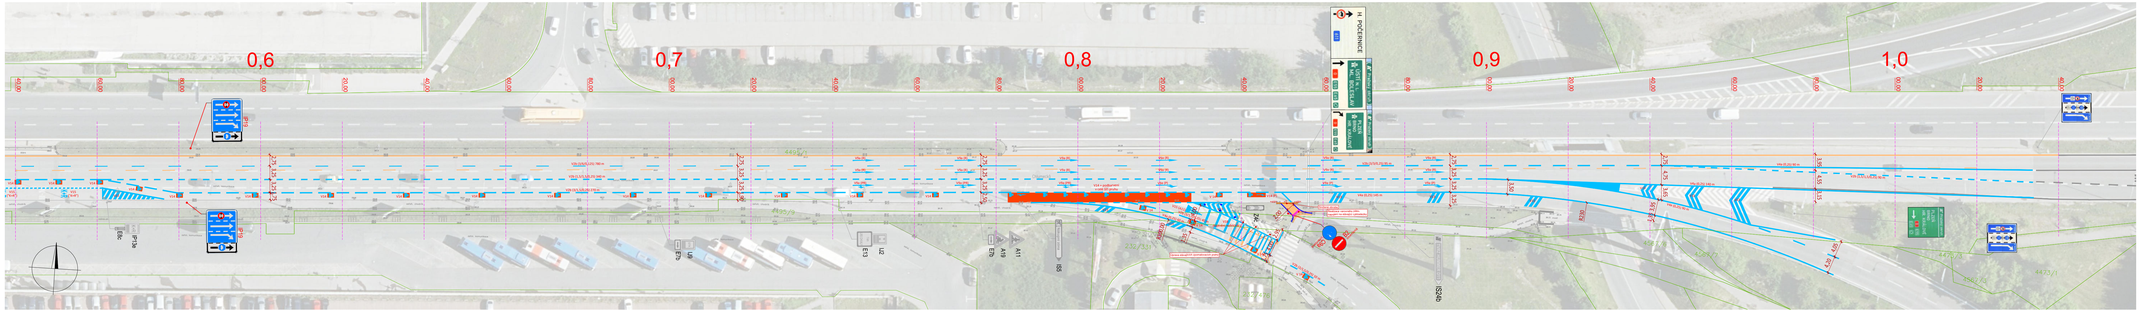

- Svislé dopravní značení - stávající - rušené
- Svislé dopravní značení - stávající
- Svislé dopravní značení - nové
- Vodorovné dopravní značení - stávající - rušené
- Vodorovné dopravní značení - stávající
- Vodorovné dopravní značení - nové
- Dopravní značení - zařízení - baliseta bílá

Konstrukce 1 - asfaltová směs (celkem min. 230 mm):
MA 8 s posypem z křemičitého písku 30 mm, ACP 16+ 50/70 50 mm, SD_b fr. 0/63 min. 150 mm

Povrch z betonové dlažby a asfaltu:
slepecká dlažba z hmatné (kontrastní) betonové dlažby do lože z DDK fr.4/8.

Objednatel: TSK hl. m. Prahy a.s.			
Hlavní projektant: Sinpps s.r.o. Stavební 1805/5, 147 00 Praha 4 - Branická a poradenské služby, www.sinpps.cz, IČO: 62364810 DIČ: CZ62364810, zapsána v OR Praha oddíl C, vložka 33665	Hlavní inženýr projektu: Ing. Pavel Jeřábek	Zodpovědný projektant: Ing. Pavel Jeřábek	
	Kontroloval: Ing. Jan Bočovský	Vypracoval: Ing. Tomáš Fial	
Akce: Chlumecká ZC, č. akce 13597		Číslo zakázky: 02-2025	Číslo kopie:
Část/objekt: Výkresová část		Datum: 03/2025	
		Stupeň: ZPD	
Název přílohy: Situace dopravního značení		Měřítko: 1:500	Číslo přílohy: 1.
		Počet A4: 6	

TENTO NÁVRH JE DUŠEVNÍM VLASTNICTVÍM AUTORA A JE CHRÁNĚN VE SMYSLU "AUTORSKÉHO ZÁKONA" (Z.121/2000 Sb.)