


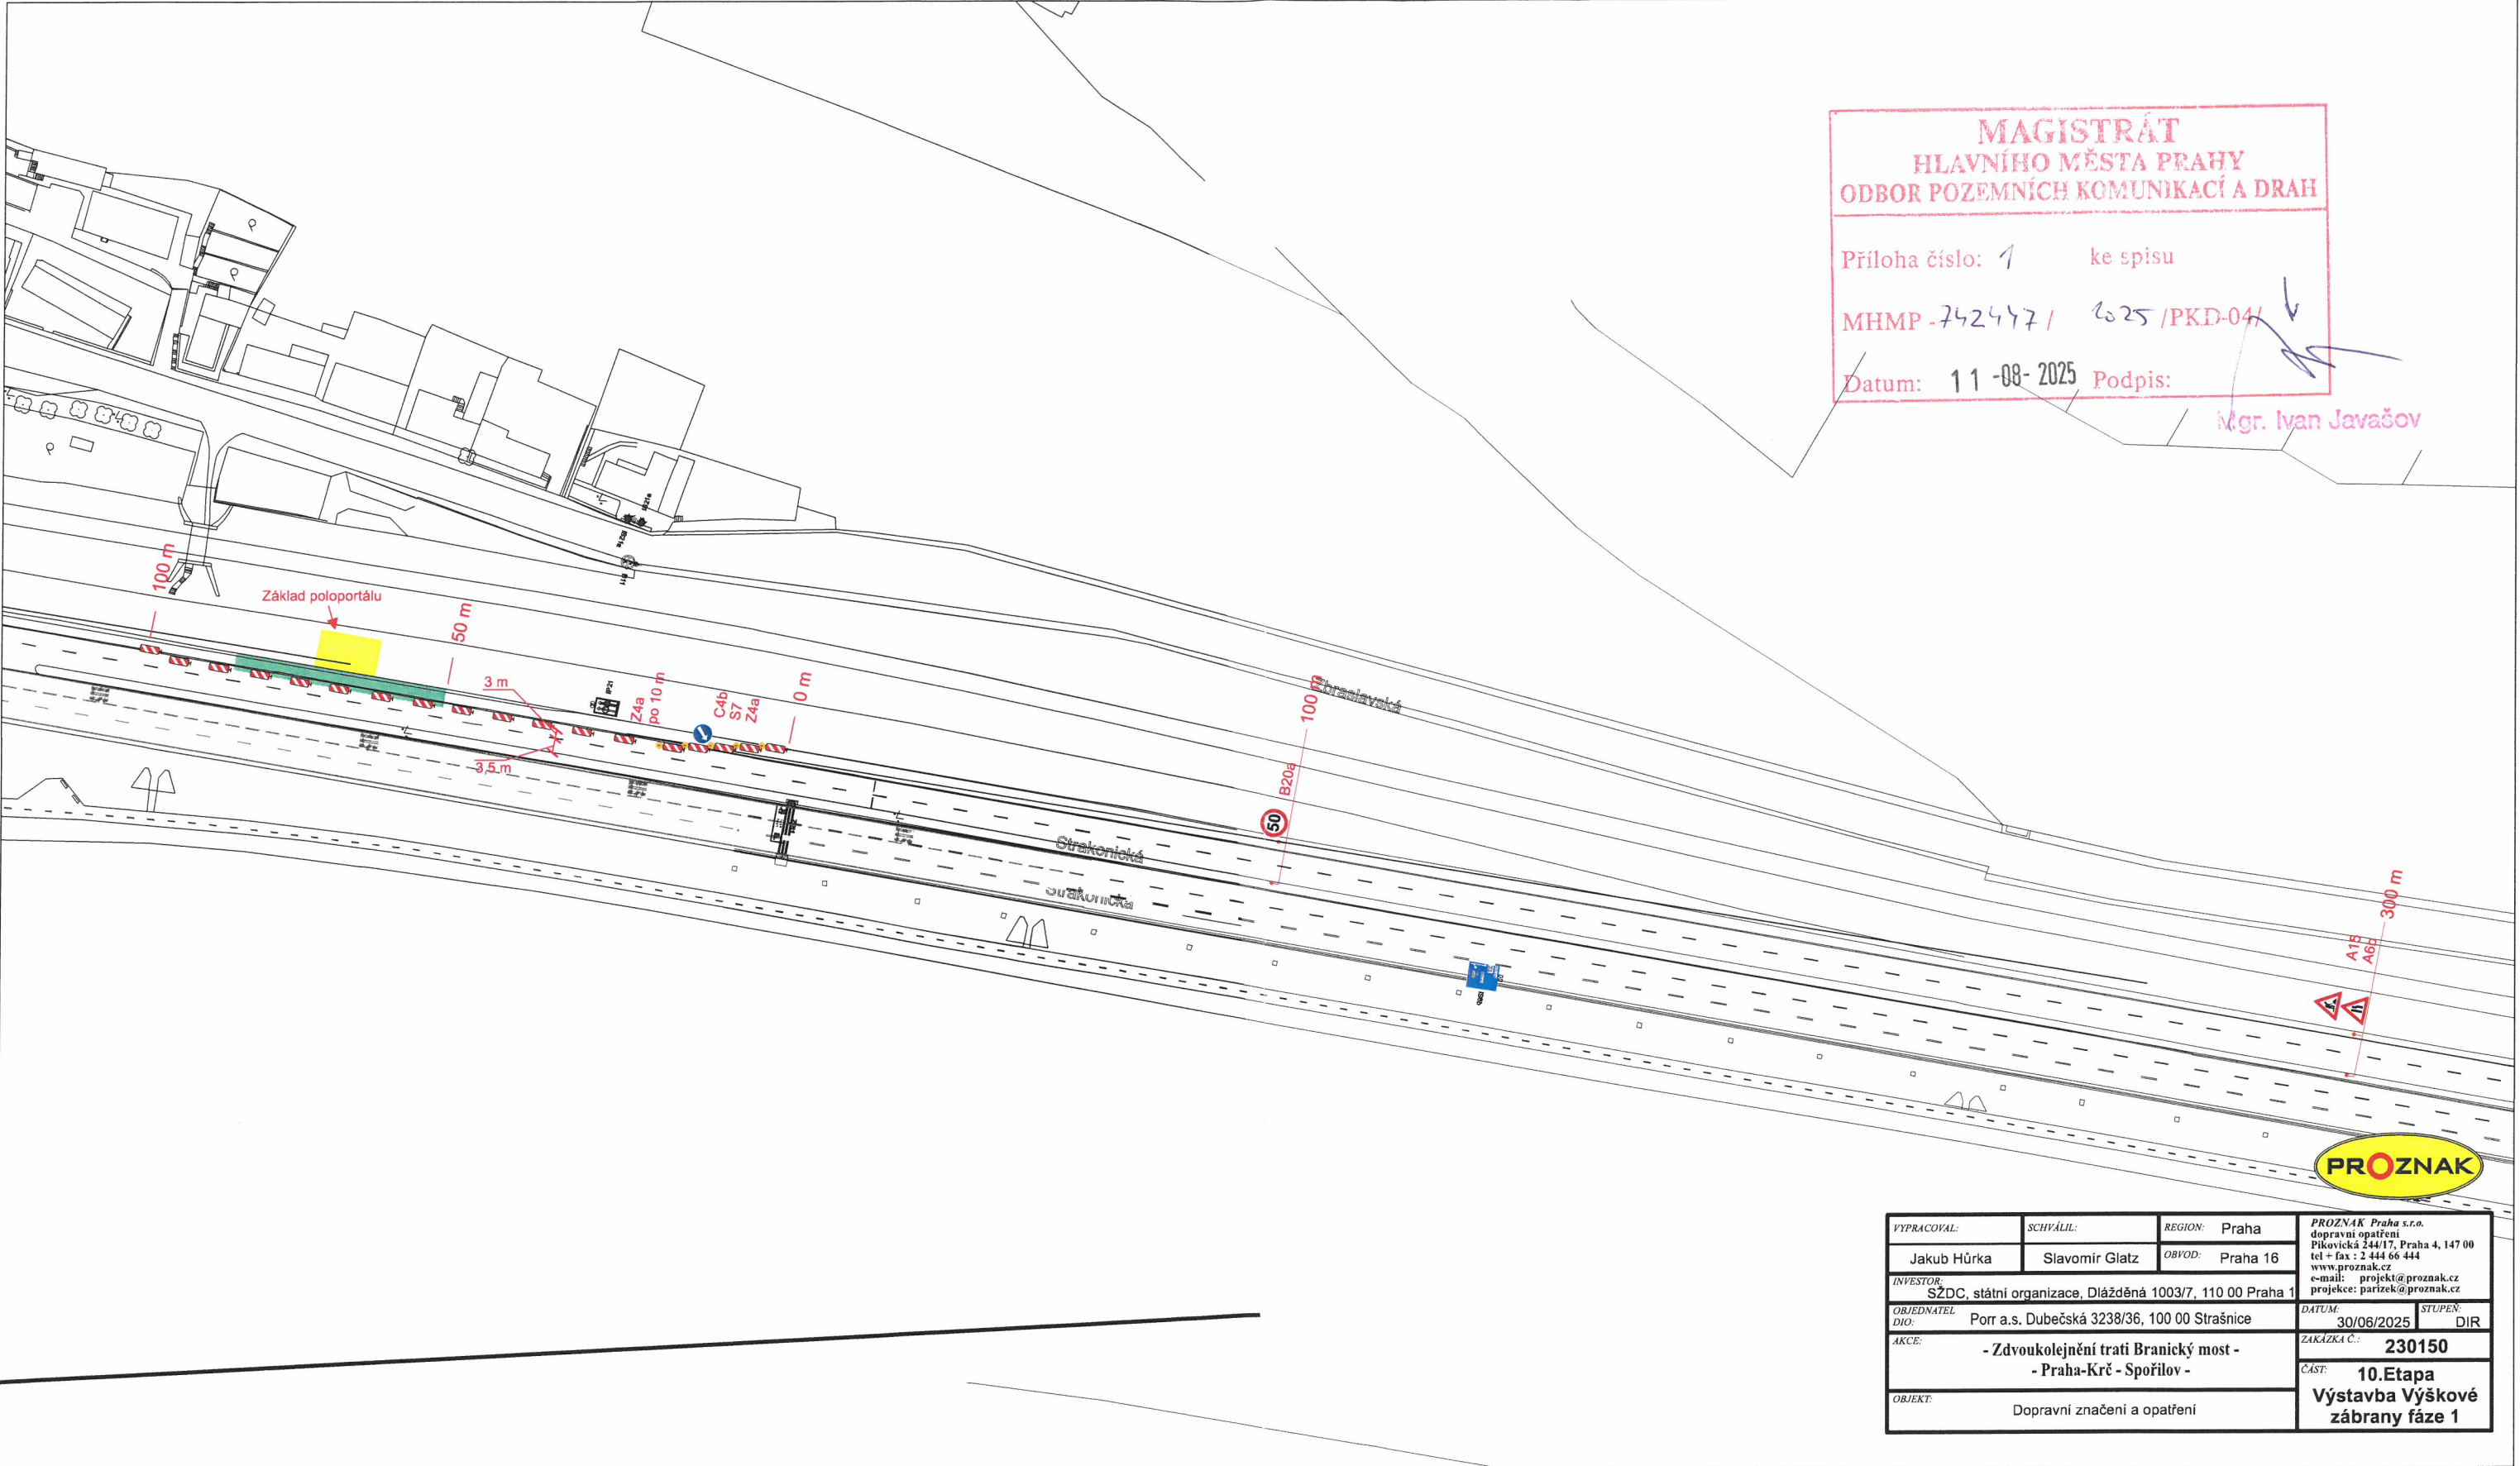

**MAGISTRÁT
HLAVNÍHO MĚSTA PRAHY
ODBOR POZEMNÍCH KOMUNIKACÍ A DRAH**

Příloha číslo: 1 ke spisu


MHMP - 742447 / 2025 / PKD-04 /

Datum: 11-08-2025 Podpis:

Mgr. Ivan Javašov



VYPRACOVAL:	SCHVÁLIL:	REGION:	Praha	PROZNAK Praha s.r.o. dopravní opatření Překopická 244/17, Praha 4, 147 00 tel + fax : 2 444 66 444 www.proznak.cz e-mail: projekt@proznak.cz projekce: parizek@proznak.cz			
Jakub Hůrka	Slavomír Glatz	OBVOD:	Praha 16				
INVESTOR:	SZDC, státní organizace, Dlážděná 1003/7, 110 00 Praha 1						
OBJEDNATEL DIO:	Porr a.s. Dubečská 3238/36, 100 00 Strašnice						
AKCE:	- Zdvoukolejnění trati Branický most - - Praha-Krč - Spořilov -						
OBJEKT:	Dopravní značení a opatření			DATUM:	30/06/2025	STUPEŇ:	DIR
				ZAKÁZKA Č.:	230150		
				ČÁST:	10.Etapa Výstavba Výškové zábrany fáze 1		

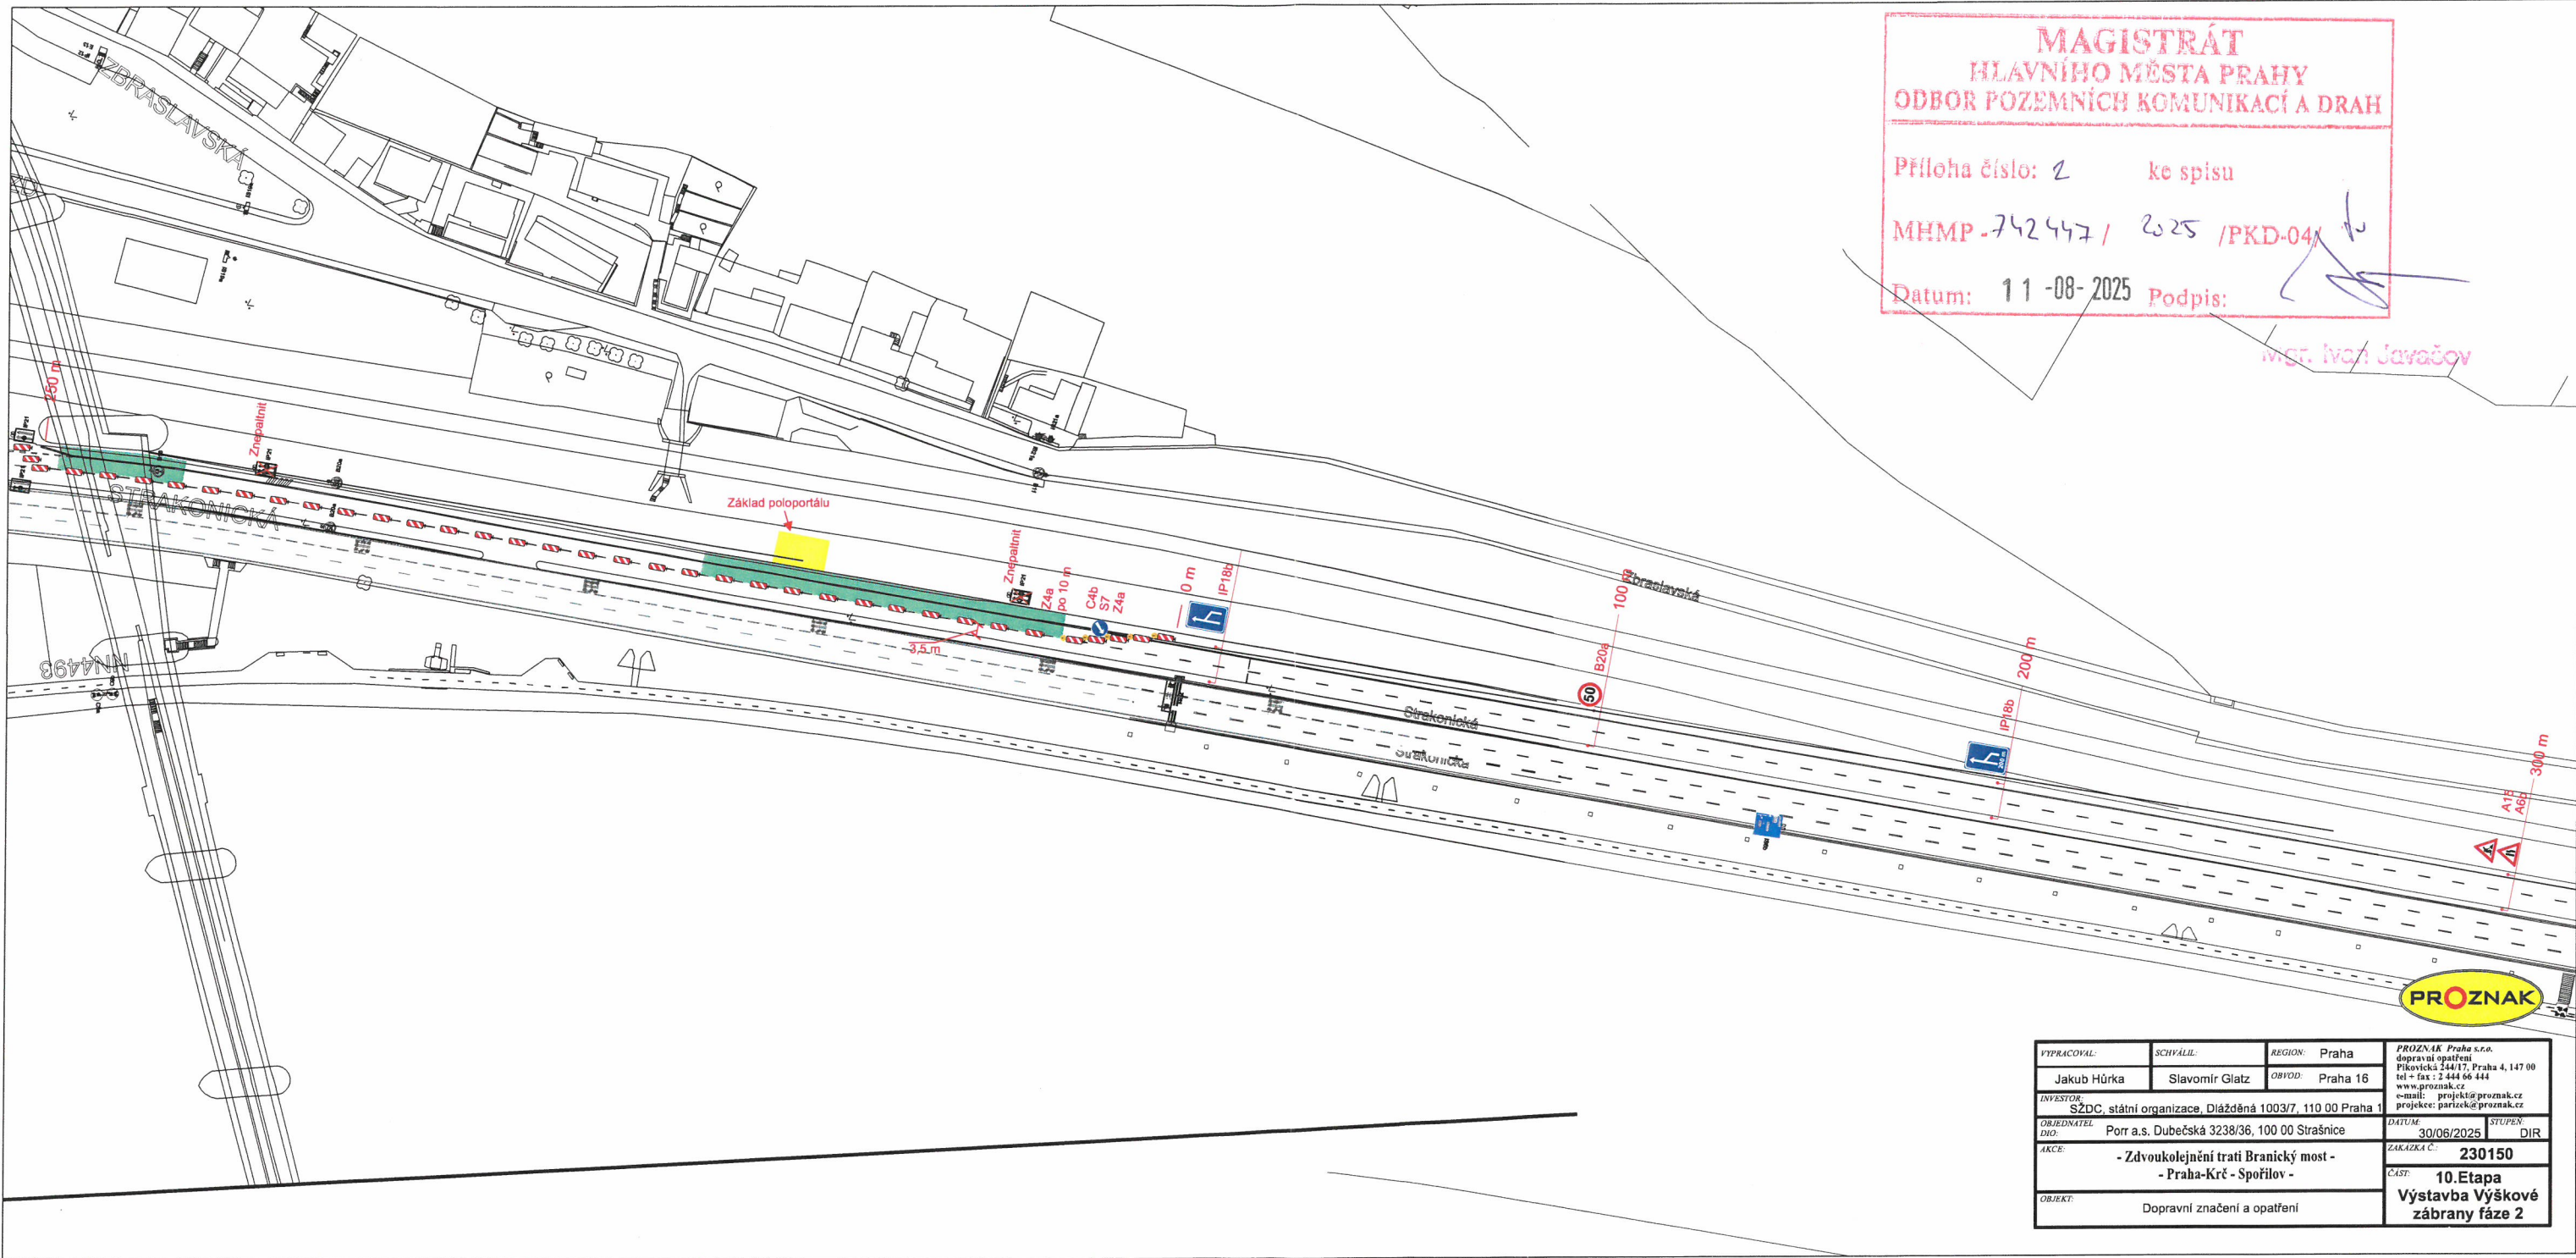

**MAGISTRÁT
HLAVNÍHO MĚSTA PRAHY
ODBOR POZEMNÍCH KOMUNIKACÍ A DRAH**

Příloha číslo: 2 ke spisu
MHMP - 742447 / 2025 / PKD-04
Datum: 11-08-2025 Podpis:

Mgr. Ivan Jaroš



VYPRACOVAL:	SCHVÁLIL:	REGION:	Praha	PROZNÁK Praha s.r.o. dopravní opatření Překopická 144/17, Praha 4, 147 00 tel + fax : 2 444 66 444 www.proznak.cz e-mail: projekt@proznak.cz projektec: parizek@proznak.cz			
Jakub Hůrka	Slavomír Glatz	OBVOD:	Praha 16				
INVESTOR:	SŽDC, státní organizace, Dílčedná 1003/7, 110 00 Praha 1						
OBJEDNATEL:	Porr a.s. Dubečská 3238/36, 100 00 Strašnice			DATUM:	30/06/2025	STUPĚŇ:	DIR
AKCE:	- Zdvoukolejnění trati Branický most - - Praha-Křč - Spořilov -			ZAKÁZKA Č.:	230150		
OBJEKT:	Dopravní značení a opatření			ČÁST:	10. Etapa Výstavba Výškové zábrany fáze 2		