

EVROPSKÁ (ZAST. TRAM „NAD DŽBÁNEM“) ZC

dopravní značení místě prací při výměně zábradlí v zastávce TRAM „Nad Džbánem“ z centra

včetně související úpravy SSZ - 6.160

(výstavba nového zábradlí v zastávce TRAM "Nad Džbánem" z centra)

TERMÍN PRACÍ:


18. 08. 2025 (06:00 hod.) - 24. 08. 2025 (18:00 hod.)



kreslil: Ing. Martin Němeček, DPP JDCT

9.7.2025

v koordinaci s akcí Čermák a Hrachovec, a.s.

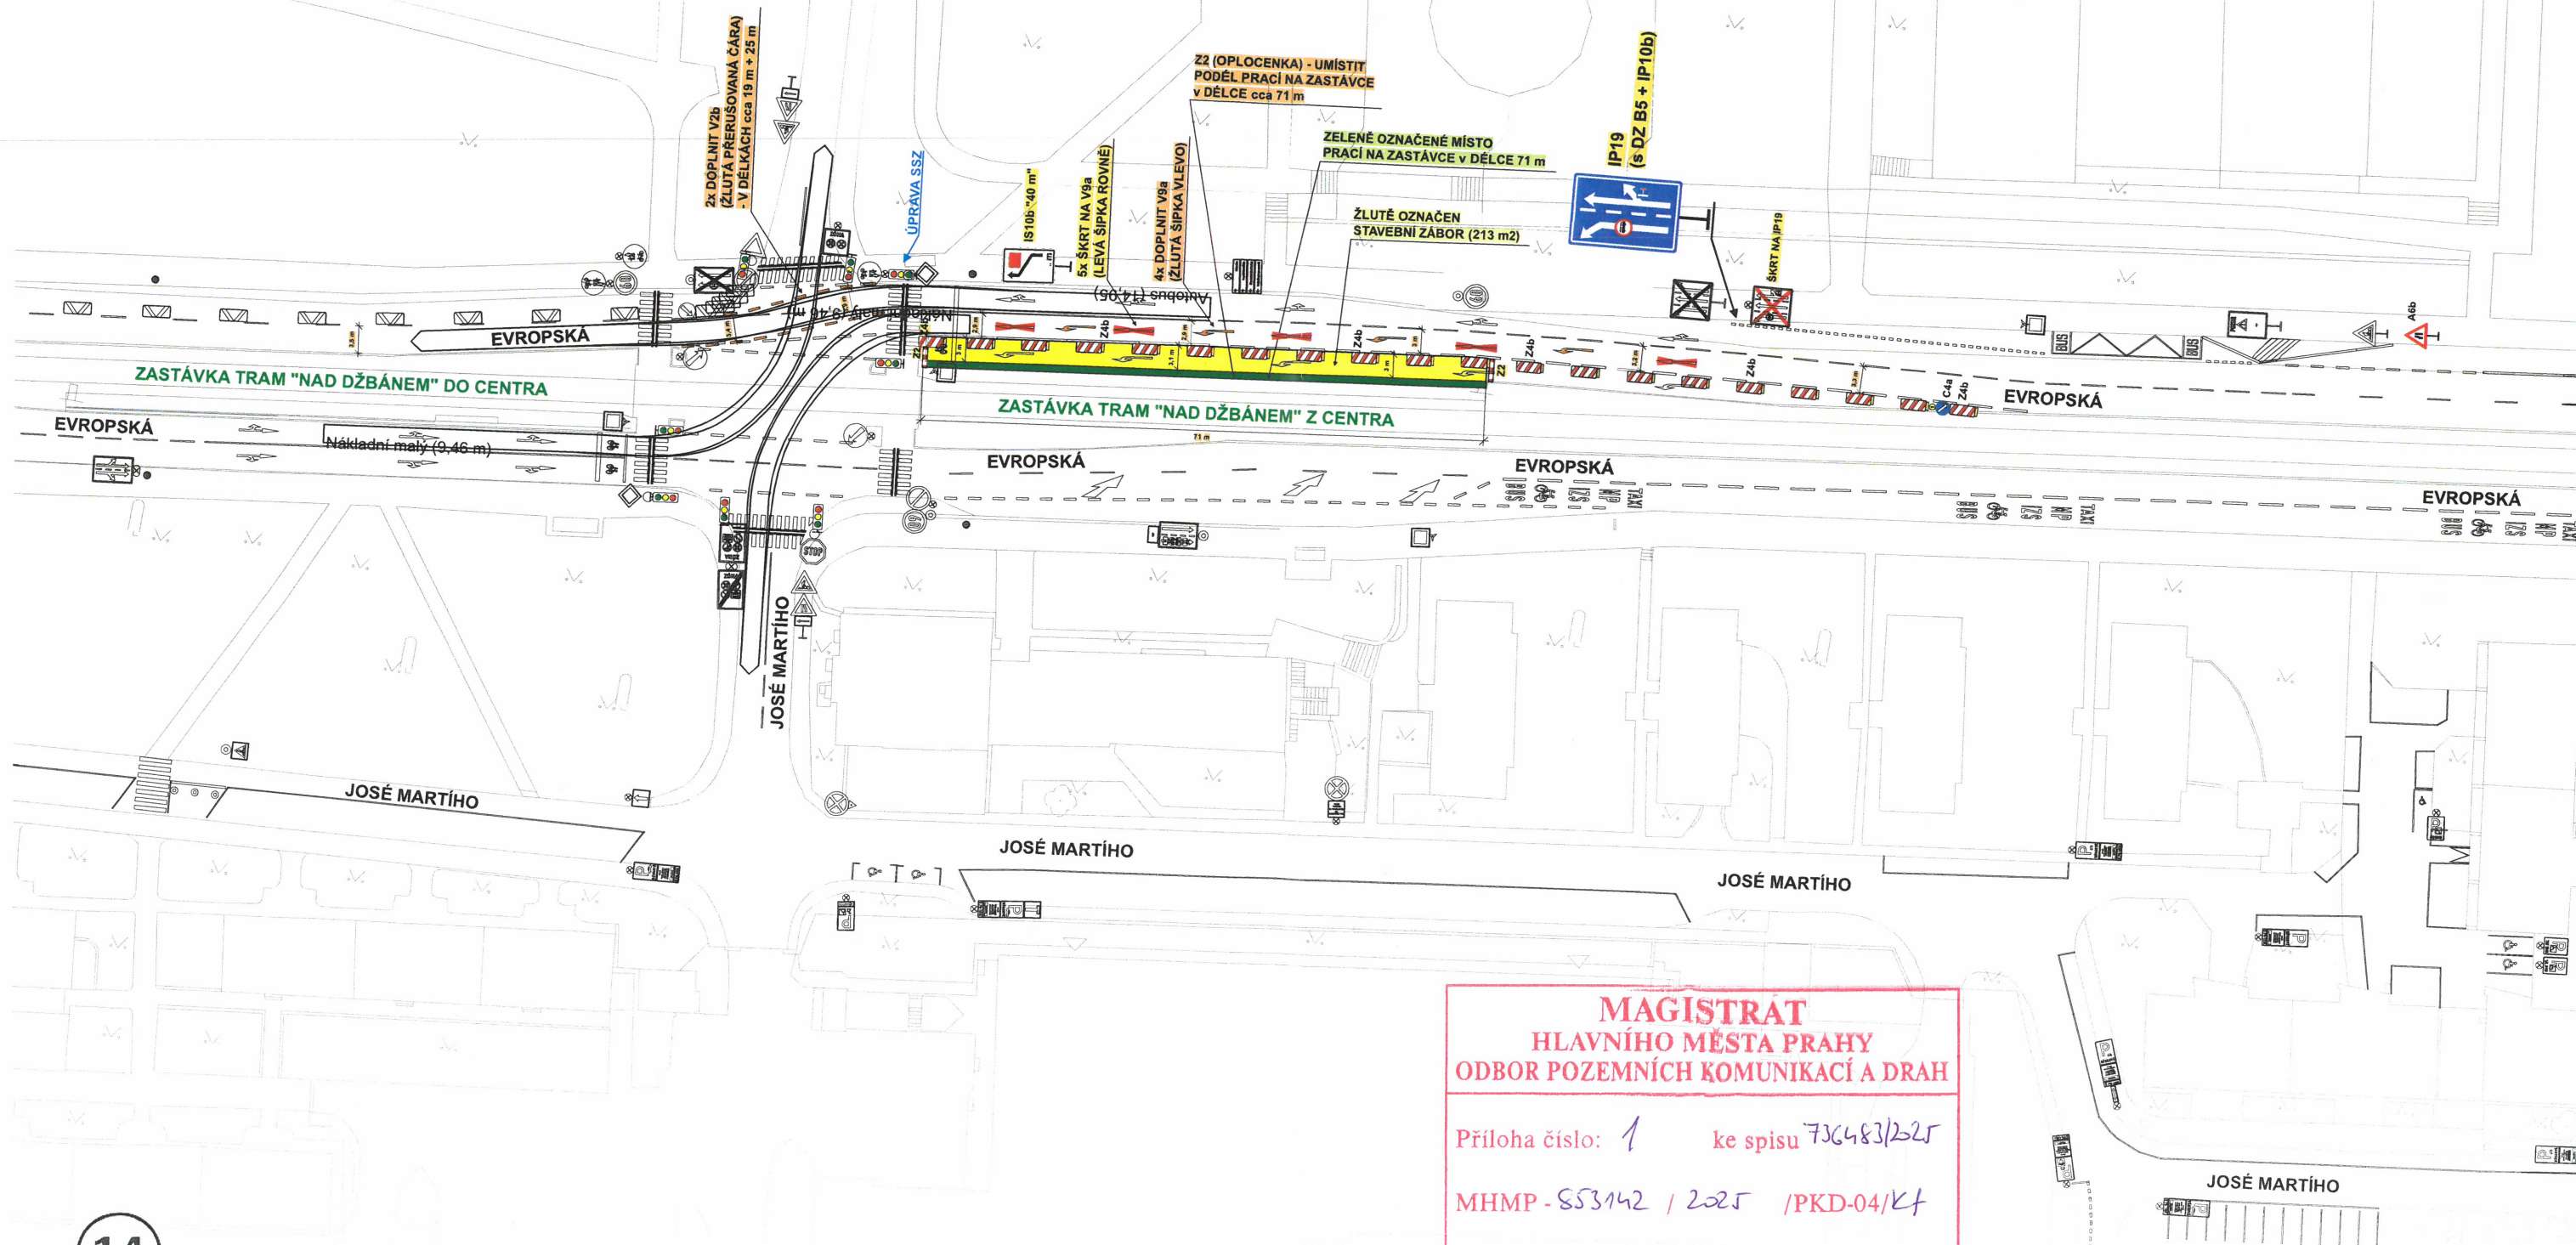

**MAGISTRÁT
HLAVNÍHO MĚSTA PRAHY
ODBOR POZEMNÍCH KOMUNIKACÍ A DRAH**

Příloha číslo: 1 ke spisu 736483/225

MHMP-853142 / 2025 / PKD-04/Kf

Datum: 12 -08- 2025 Podpis: