


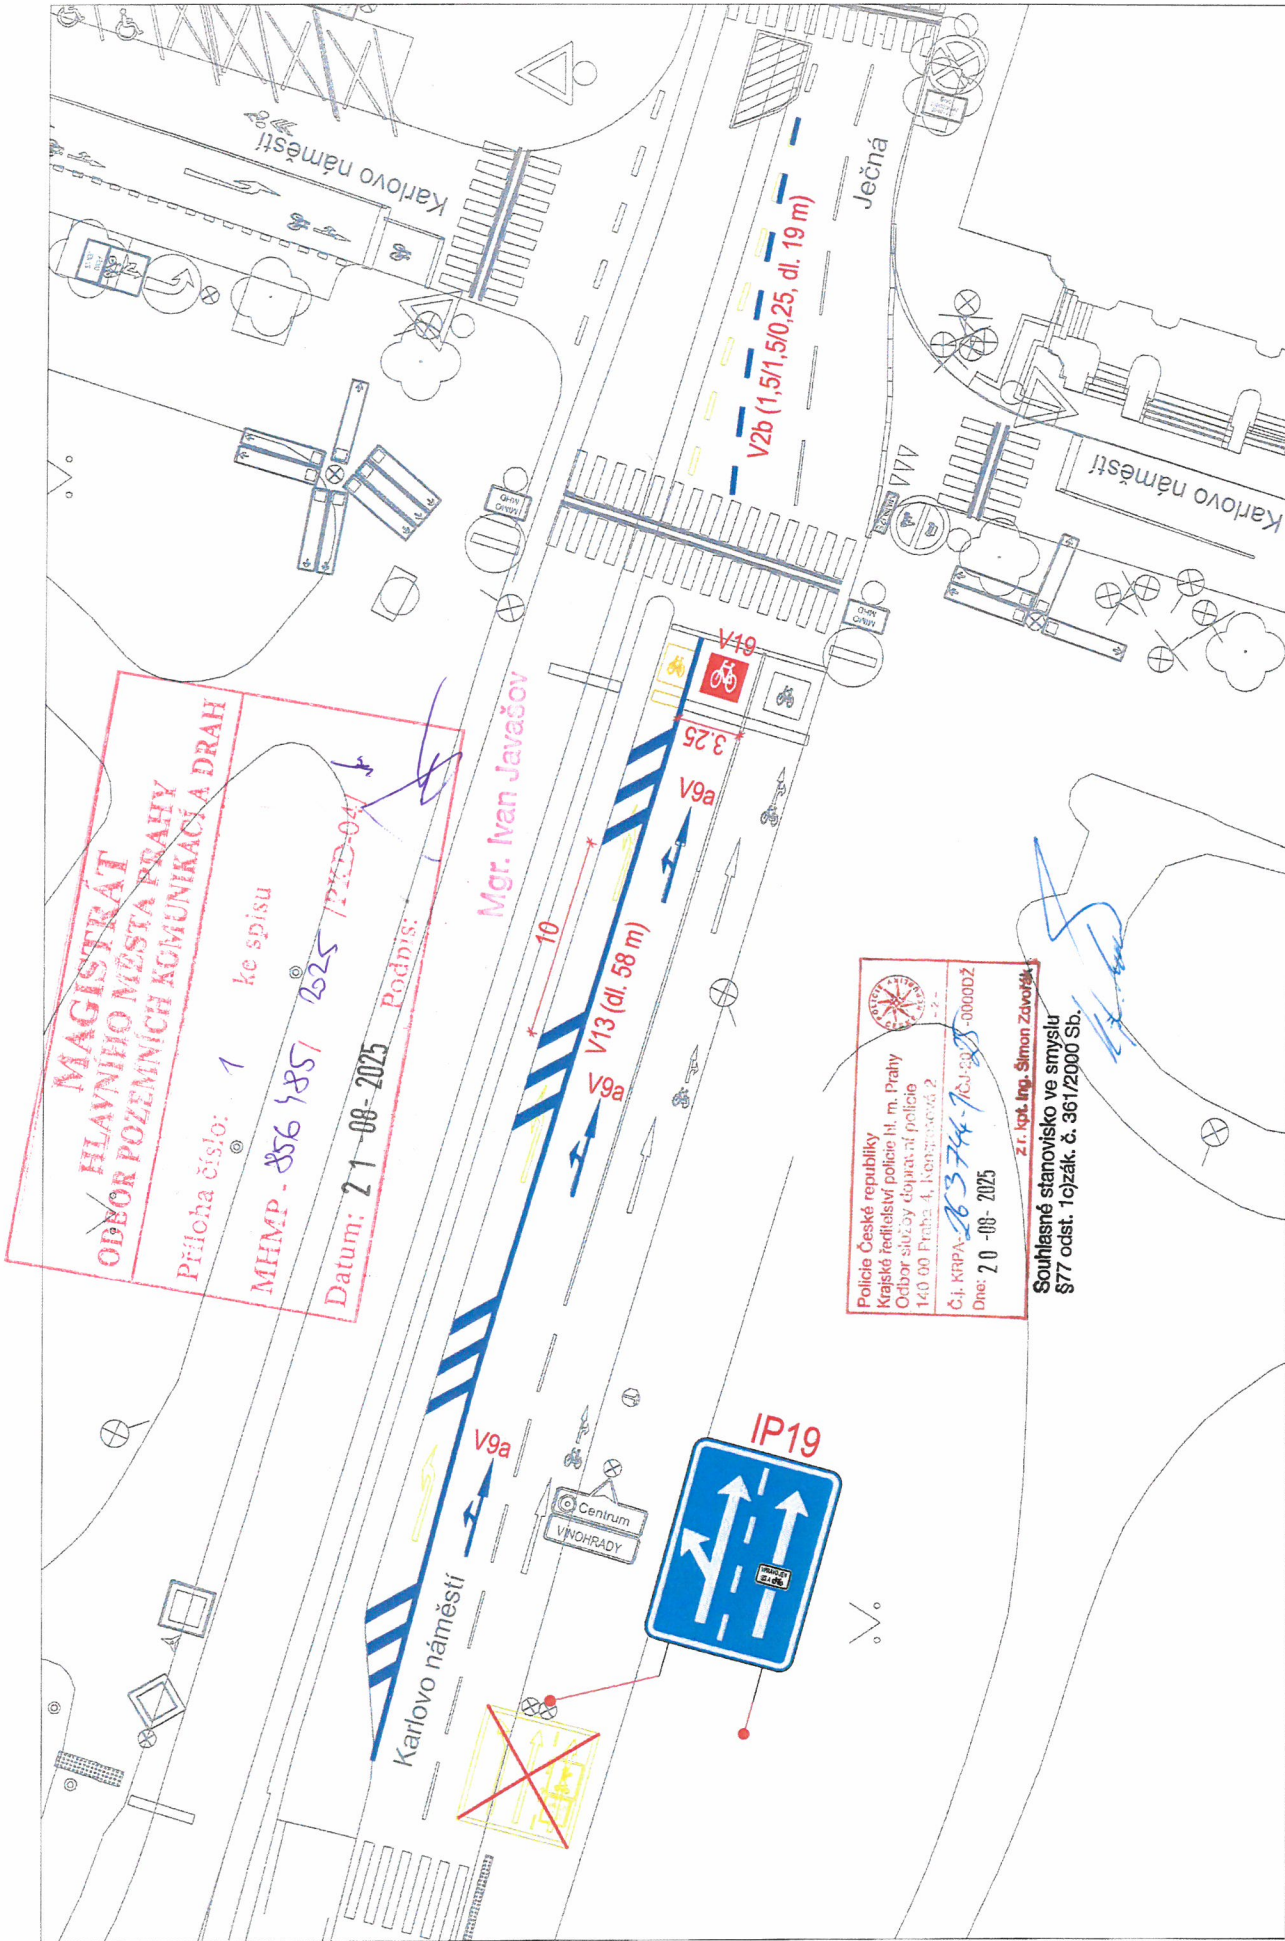

 Technická správa komunikací hl. m. Prahy, a.s. Veletržní 1623/24, 170 00 Praha 7 http://www.tsk-praha.cz			
ÚPRAVA DOPRAVNÍHO ZNAČENÍ NA KARLOVÉ NÁMĚSTÍ TRVALÁ ÚPRAVA		Měřítko: Datum:	1:250 8/2025