



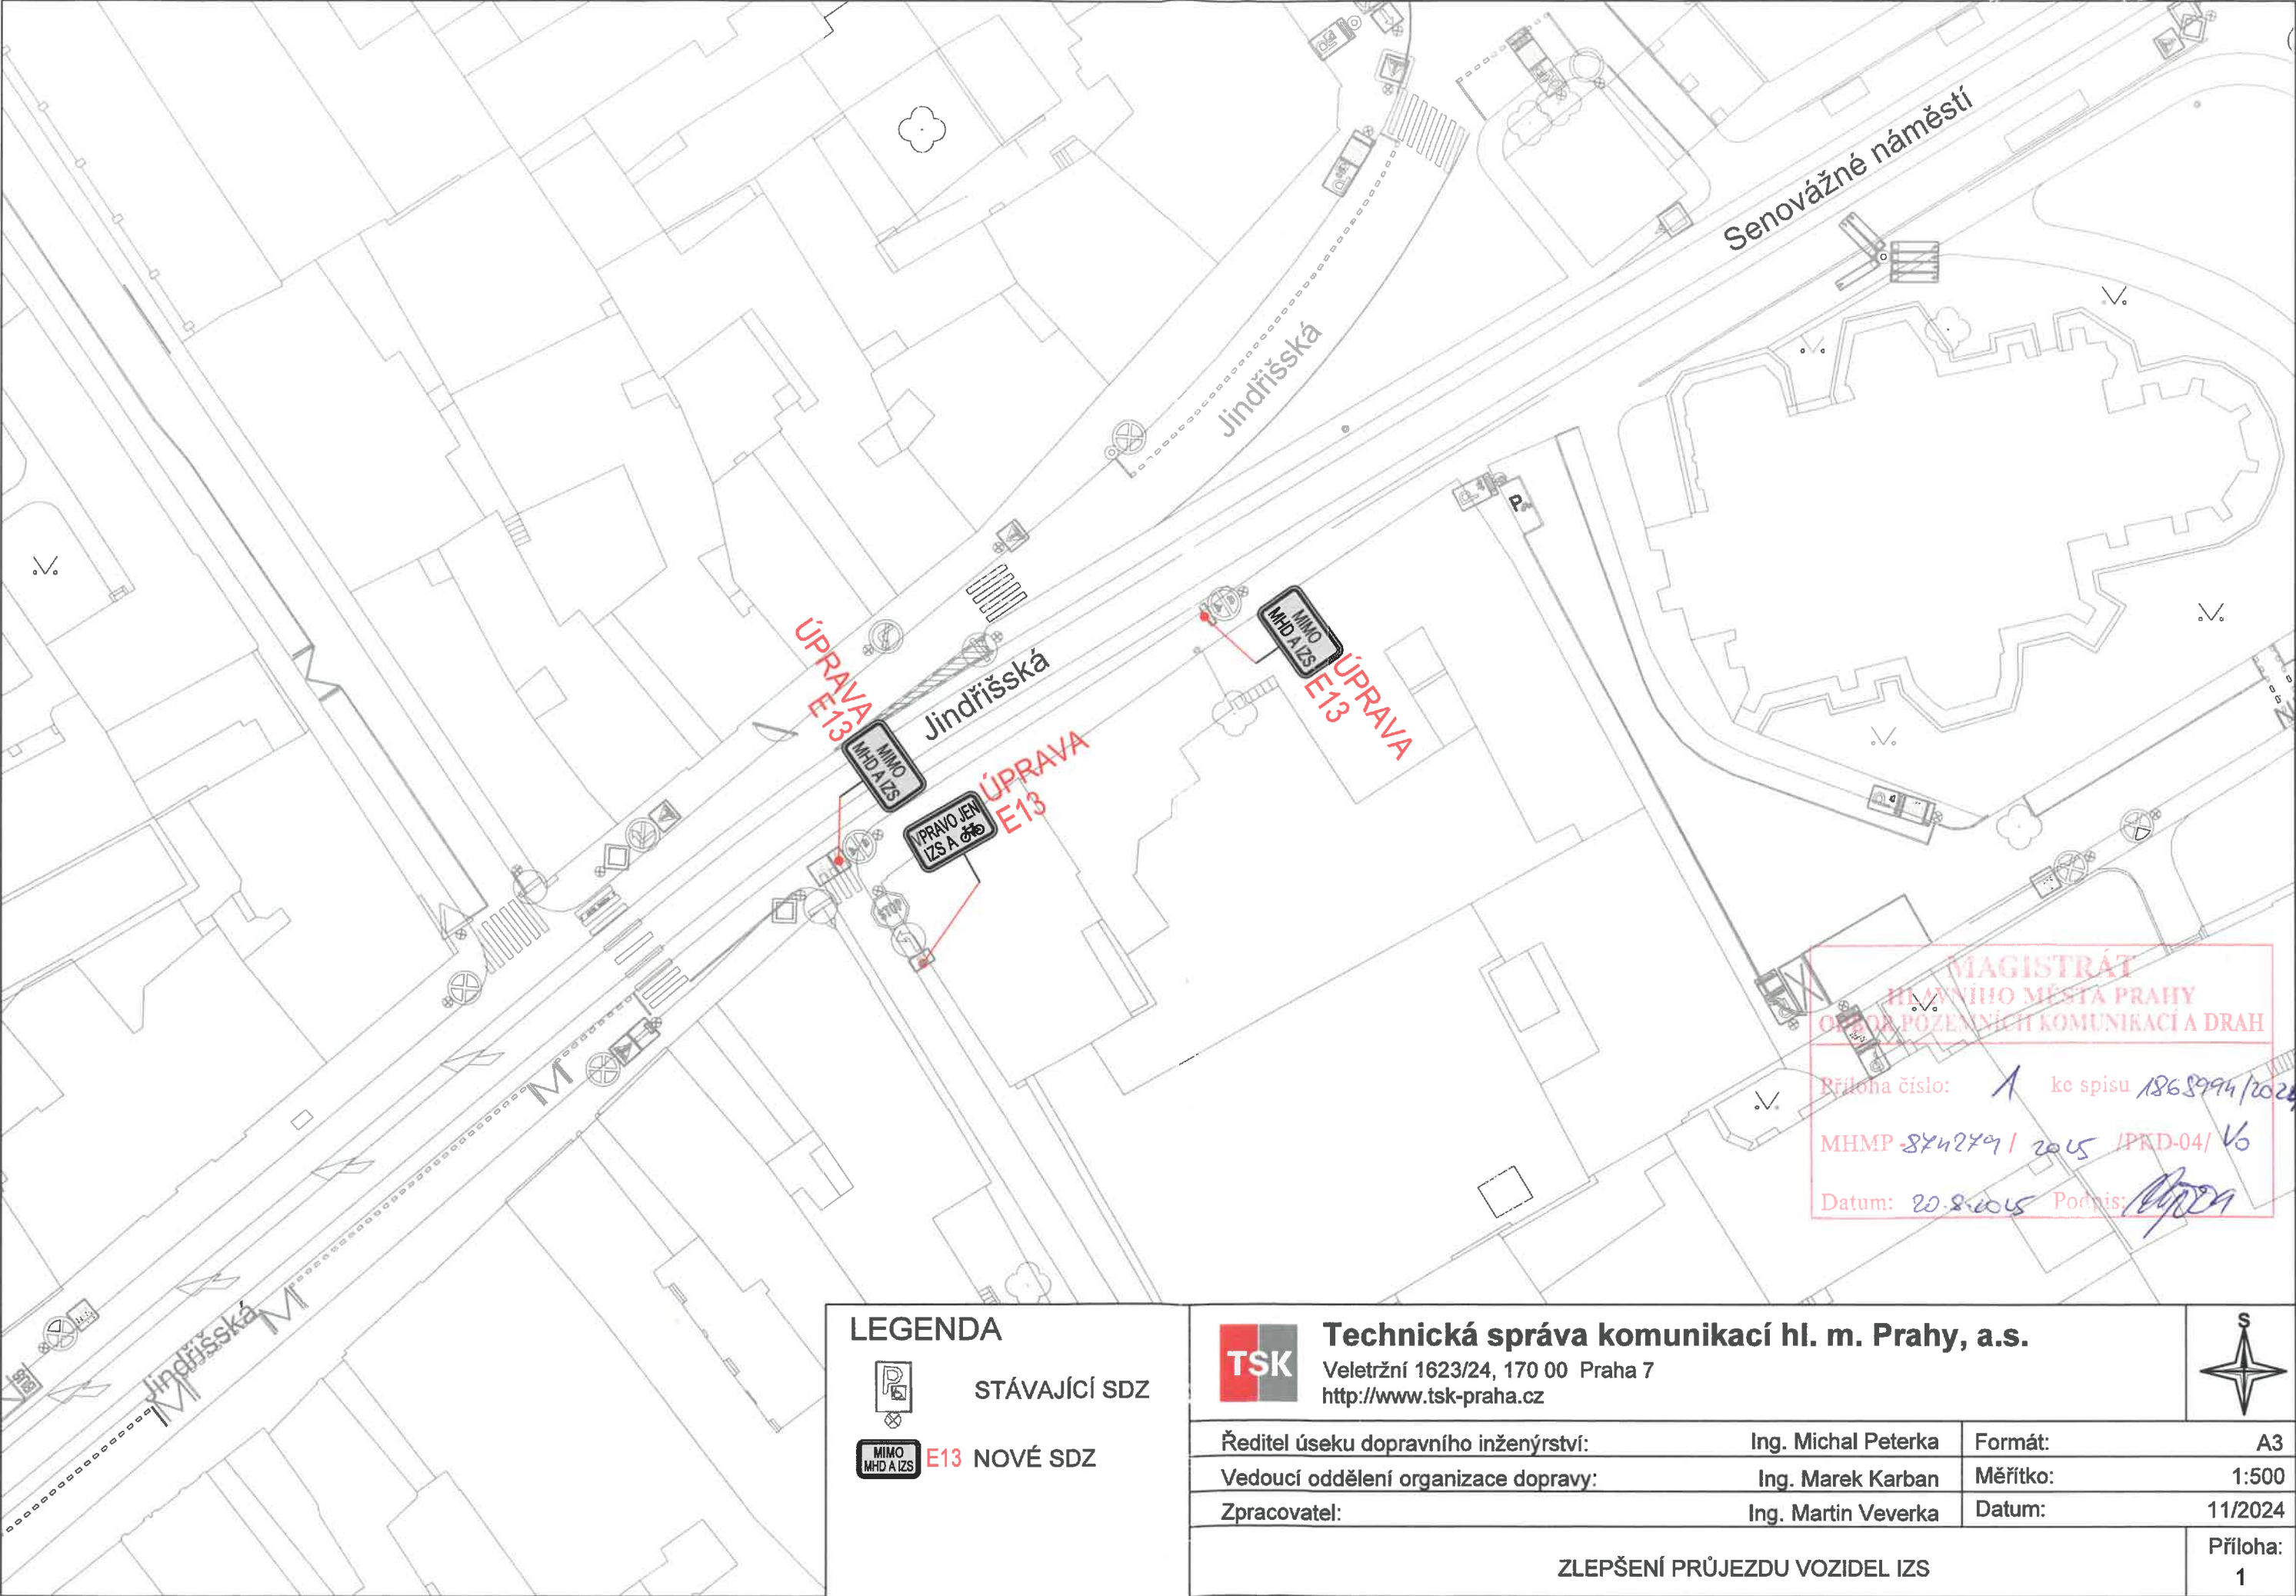

MAGISTRÁT
HLAVNÍHO MĚSTA PRAHY
ODDĚLENÍ POZEMNÍCH KOMUNIKACÍ A DRAH

Příloha číslo: 1 ke spisu 1868994/2024
MHMP-874249 / 2015 / PKD-04 / V6
Datum: 20.8.2015 Podpis: [Signature]

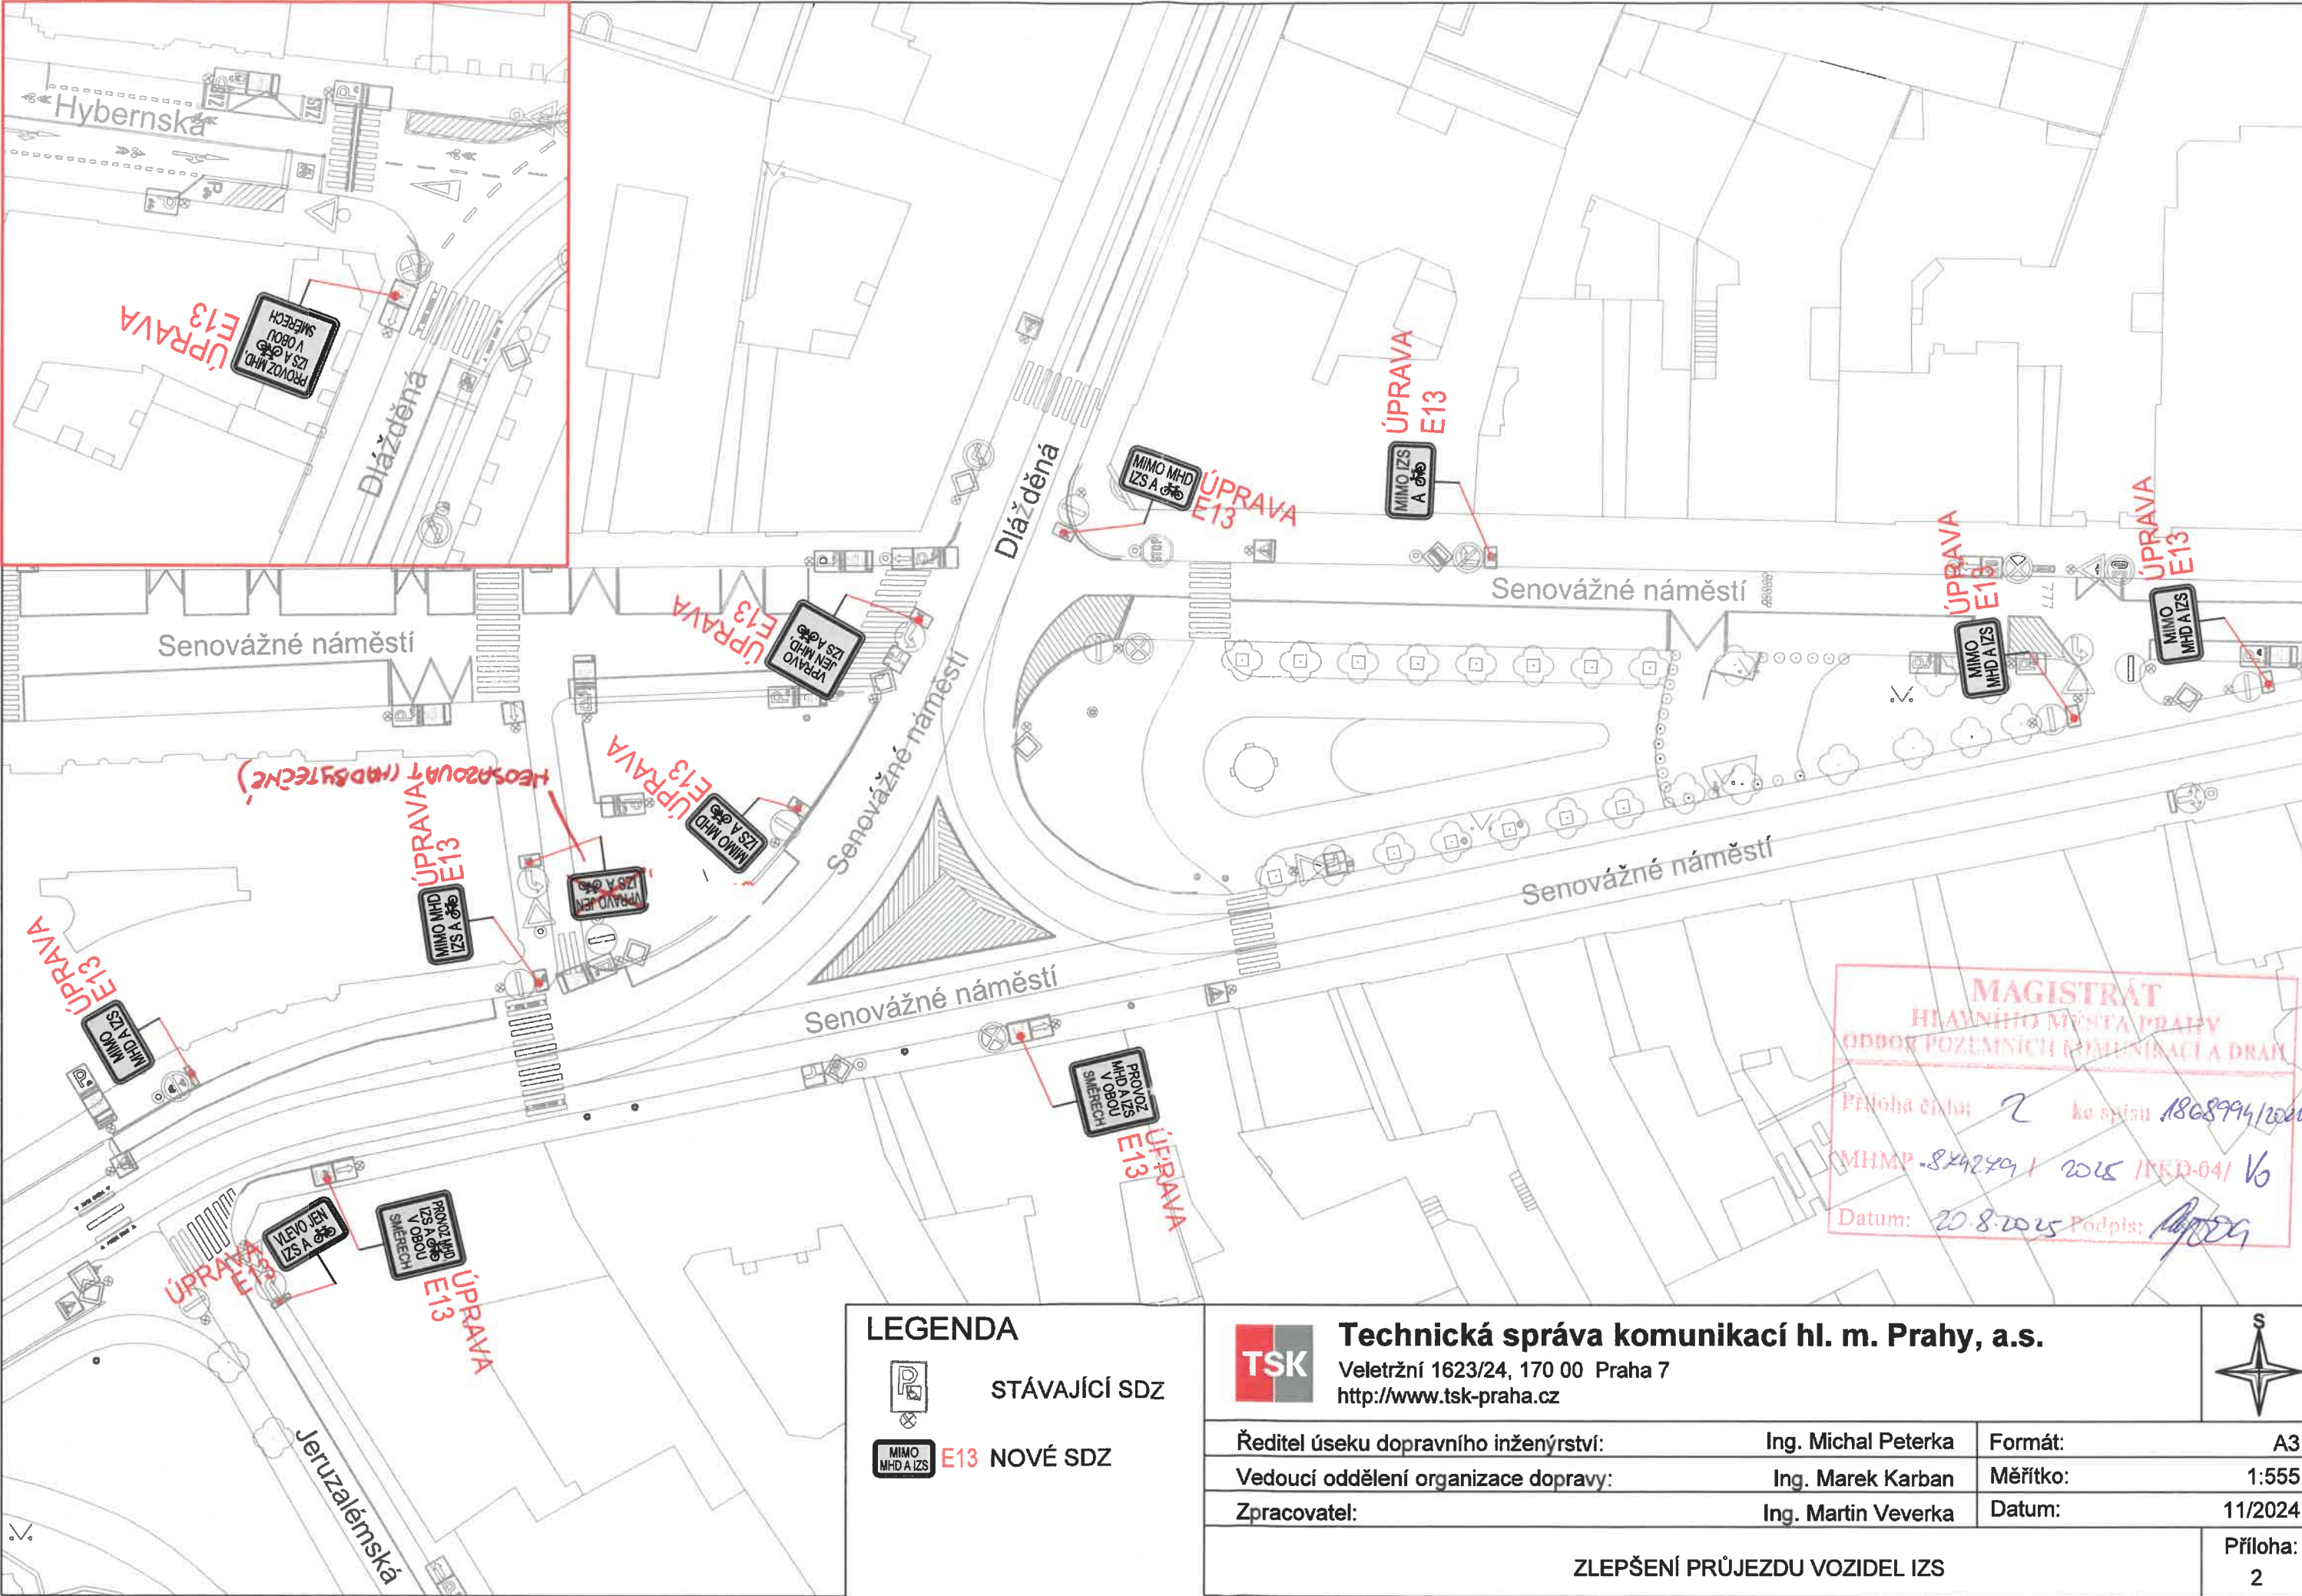

LEGENDA

- STÁVAJÍCÍ SDZ
- E13** NOVÉ SDZ



Technická správa komunikací hl. m. Prahy, a.s.


Veletřní 1623/24, 170 00 Praha 7
<http://www.tsk-praha.cz>

Ředitel úseku dopravního inženýrství:	Ing. Michal Peterka	Formát:	A3
Vedoucí oddělení organizace dopravy:	Ing. Marek Karban	Měřítko:	1:555
Zpracovatel:	Ing. Martin Veverka	Datum:	11/2024

ZLEPŠENÍ PRŮJEZDU VOZIDEL IZS




Příloha:
2

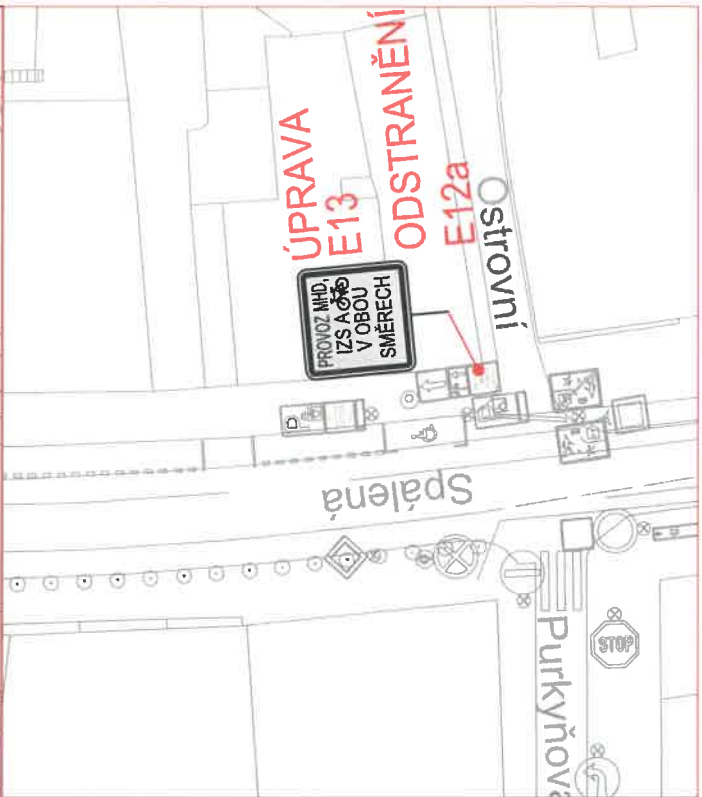

MAGISTRÁT
HLAVNÍHO MĚSTA PRAHY
ODBOR POZEMNÍCH KOMUNIKACÍ A DRAH

Příloha číslo: 3 ke spisu 1868994/2024
MHMP 8742x9 / 2025 / PKD.04 / 16
Datum: 20. 8. 2025 Podpis: [Signature]

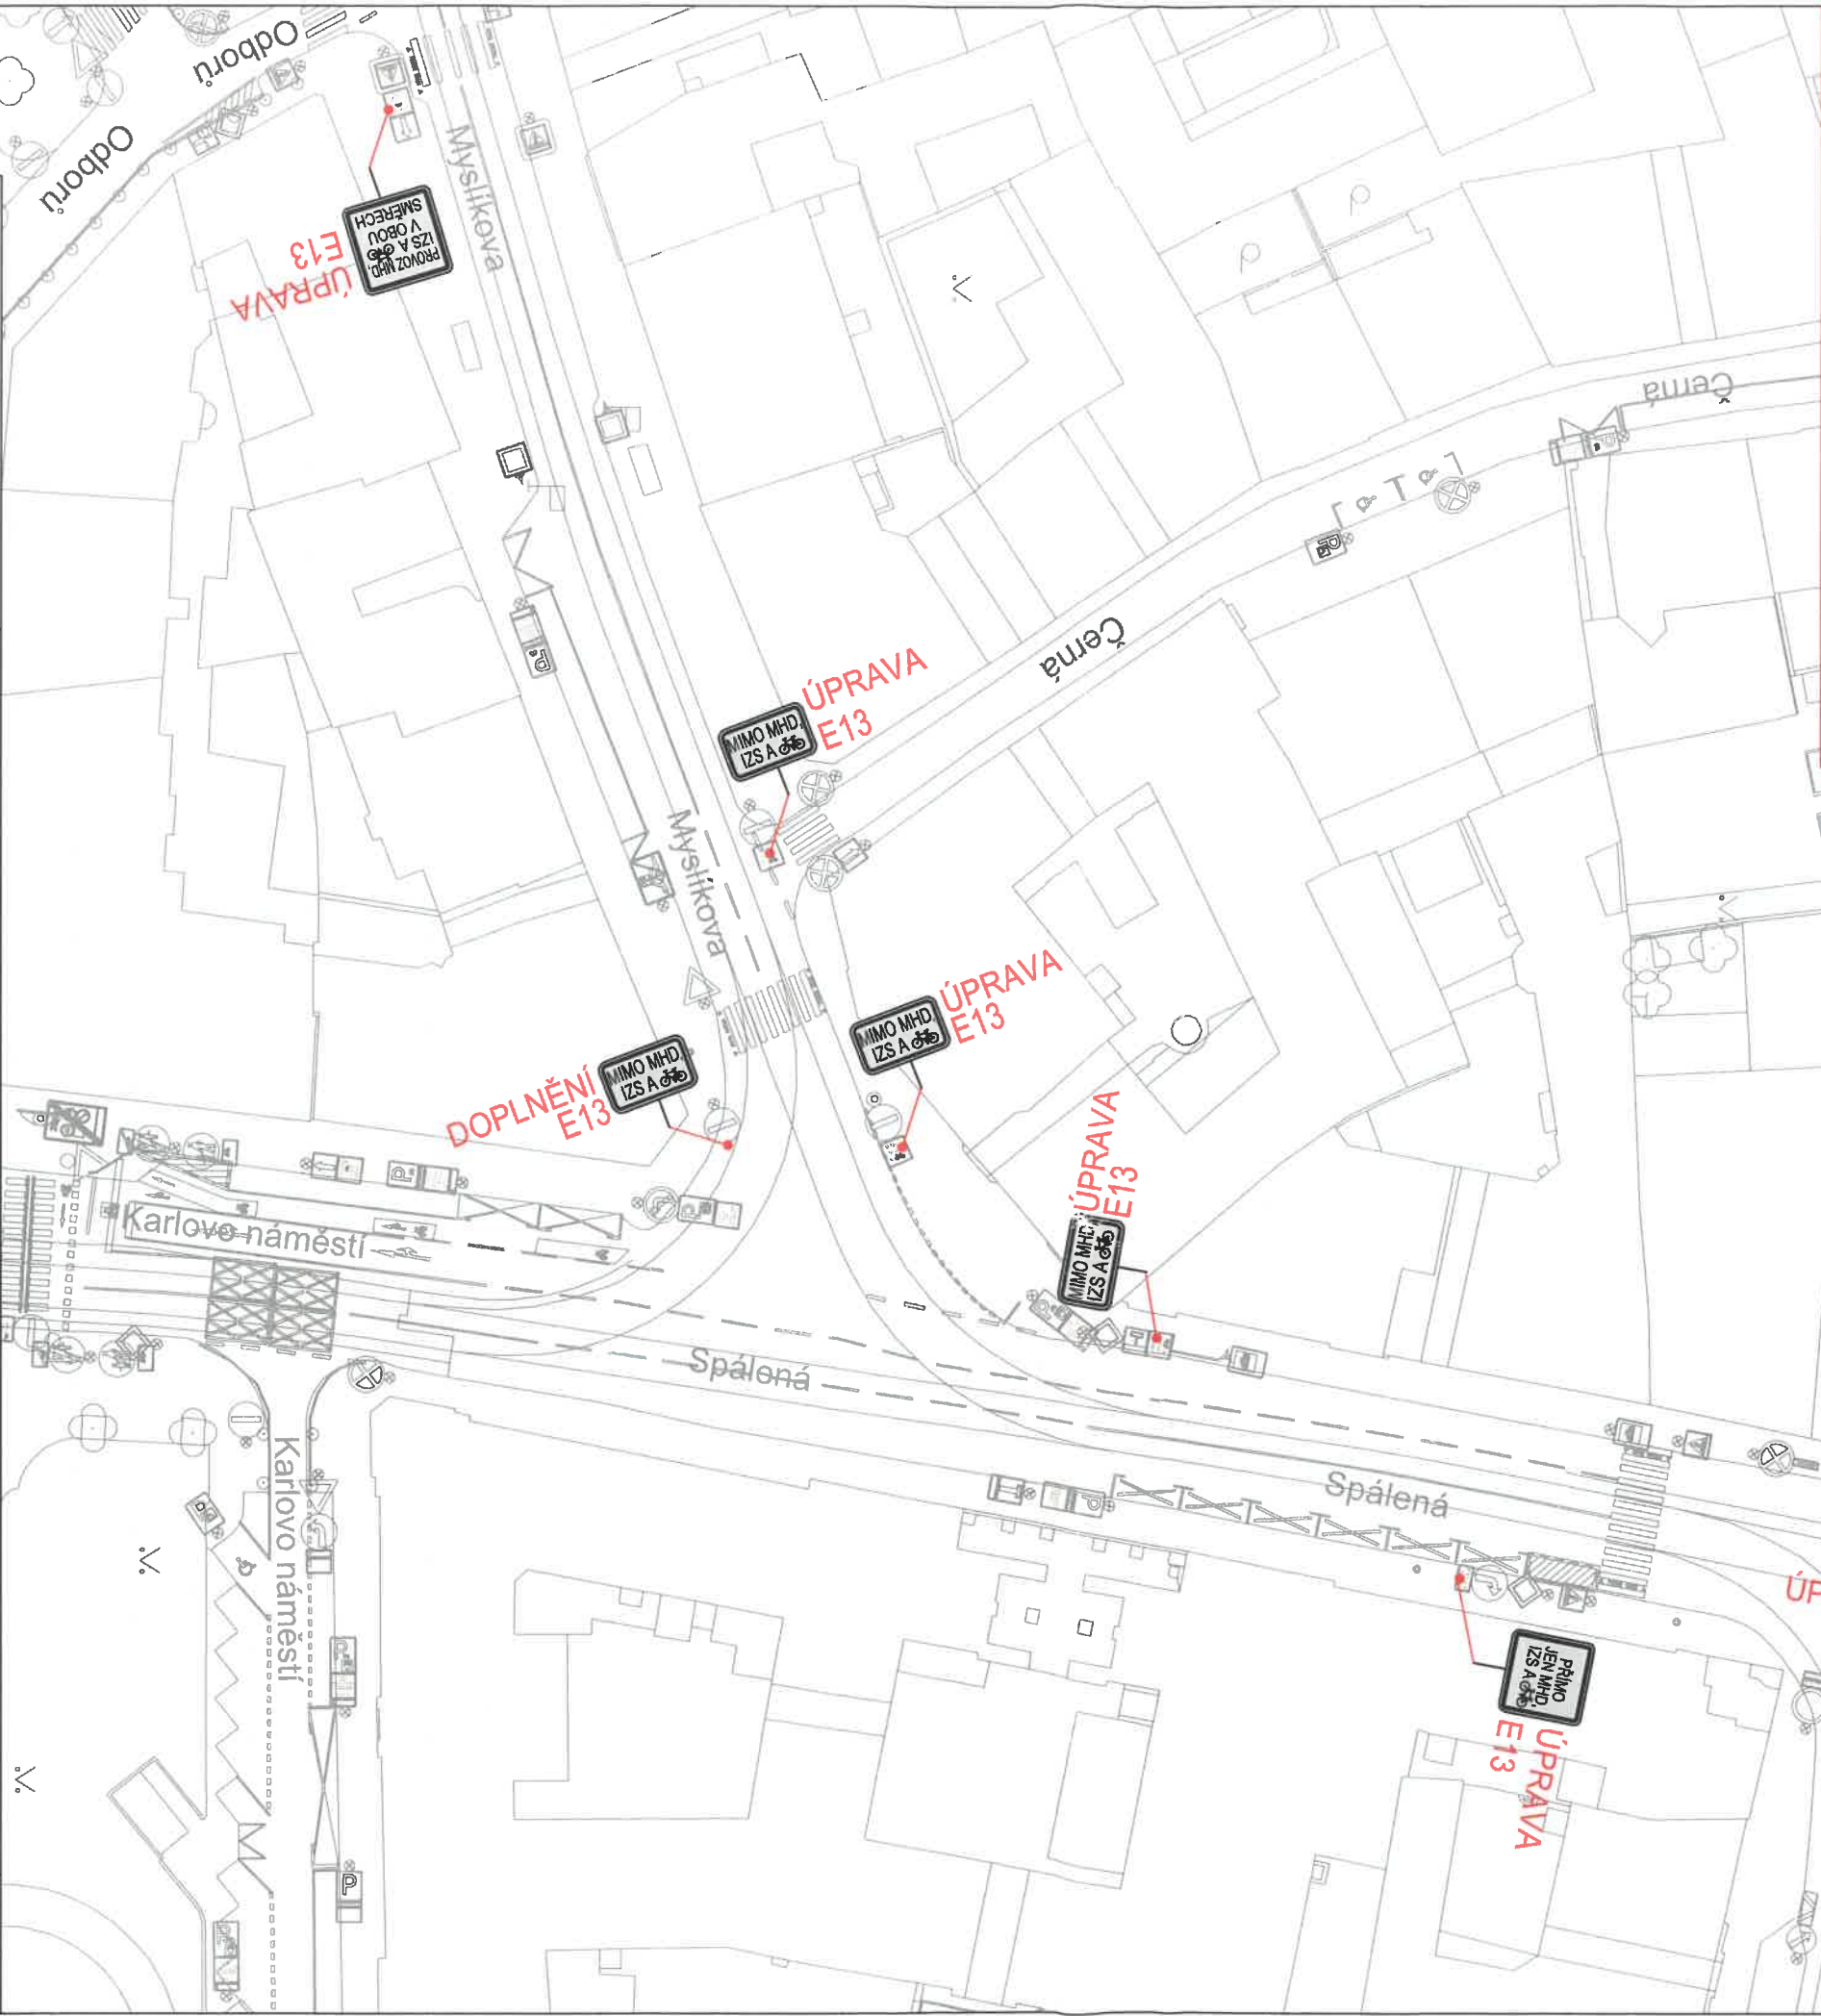

LEGENDA

STÁVAJÍCÍ SDZ

MIMO MHD IZS A IZS E13 NOVÉ SDZ

TSK
Technická správa komunikací hl. m. Prahy, a.s.
Veletržní 1623/24, 170 00 Praha 7
<http://www.tsk-praha.cz>





Ředitel úseku dopravního inženýrství:	Ing. Michal Peterka	Formát:	A3
Vedoucí oddělení organizace dopravy:	Ing. Marek Karban	Měřítko:	1:590
Zpracovatel:	Ing. Martin Veverka	Datum:	11/2024

ZLEPŠENÍ PRŮJEZDU VOZIDEL IZS

Příloha:
3

		Technická správa komunikací hl. m. Prahy, a.s.		Veletřní 1623/24, 170 00 Praha 7		http://www.tsk-praha.cz	
Ředitel úseku dopravního inženýrství:		Ing. Michal Peterka		Formát:		A3	
Vedoucí oddělení organizace dopravy:		Ing. Marek Karban		Měřítko:		1:500	
Zpracovatel:		Ing. Martin Veverka		Datum:		11/2024	
ZLEPŠENÍ PRŮJEZDU VOZIDEL IZS				Příloha: 4			

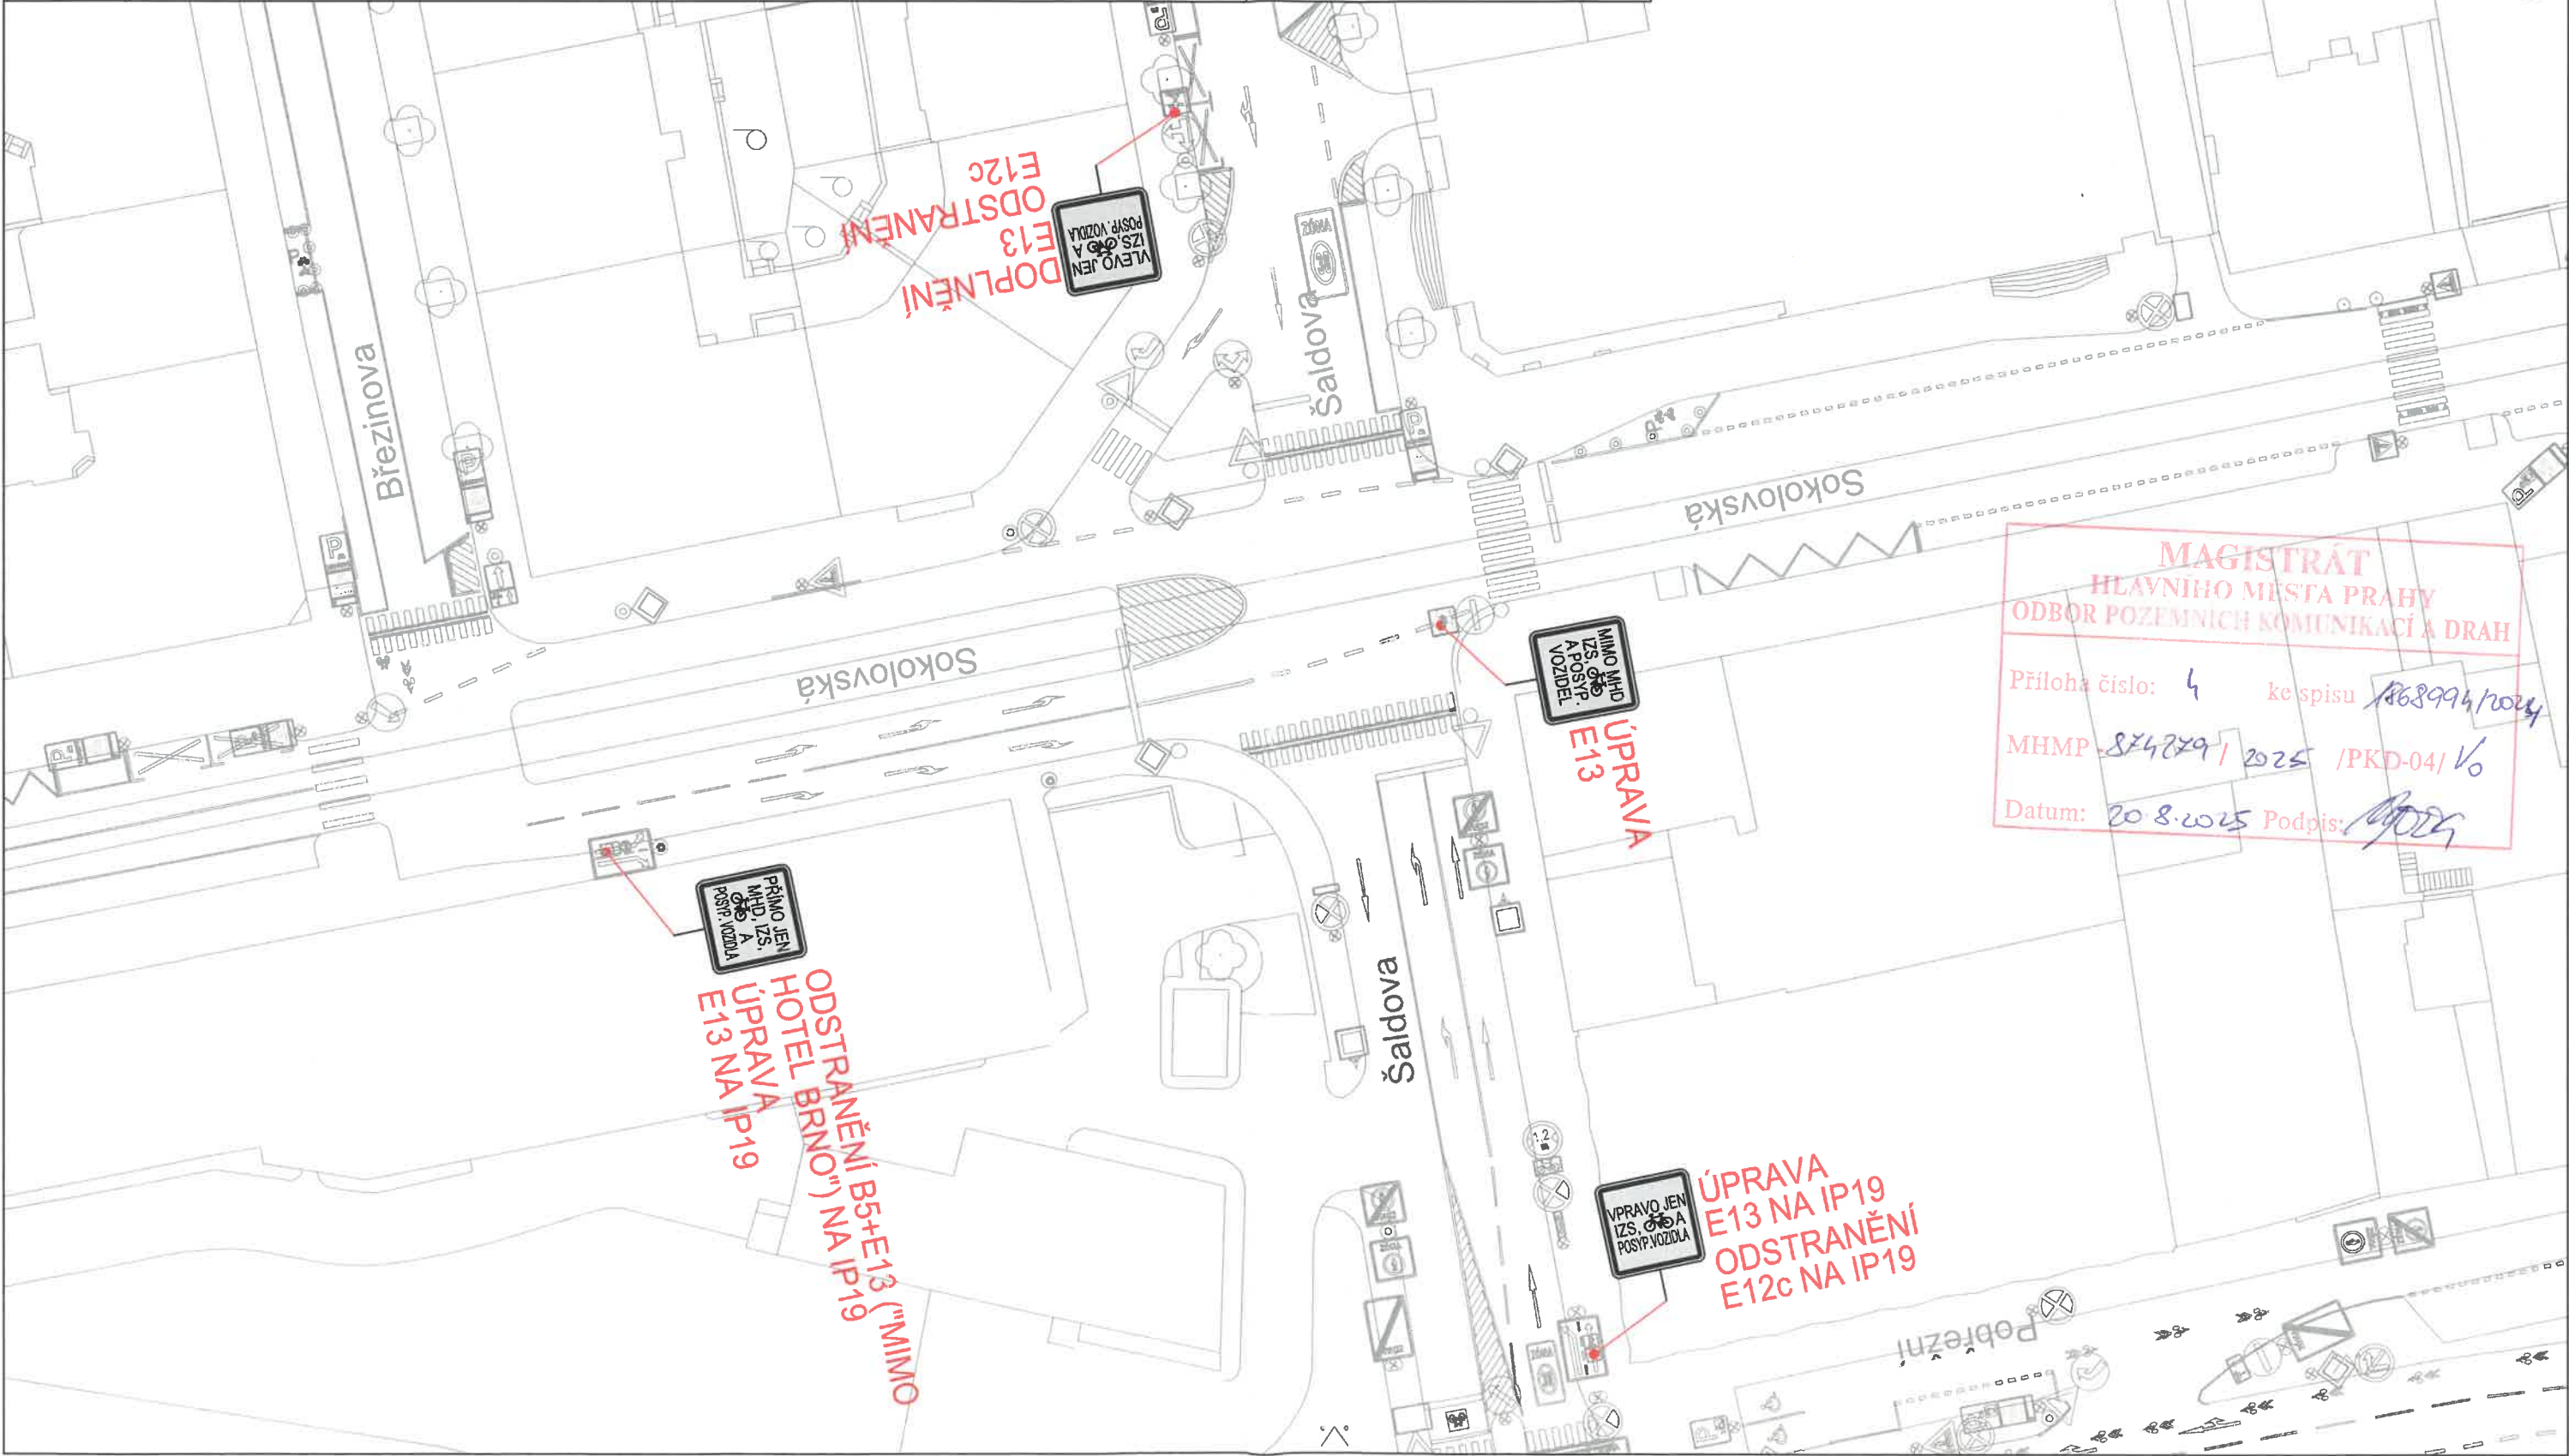

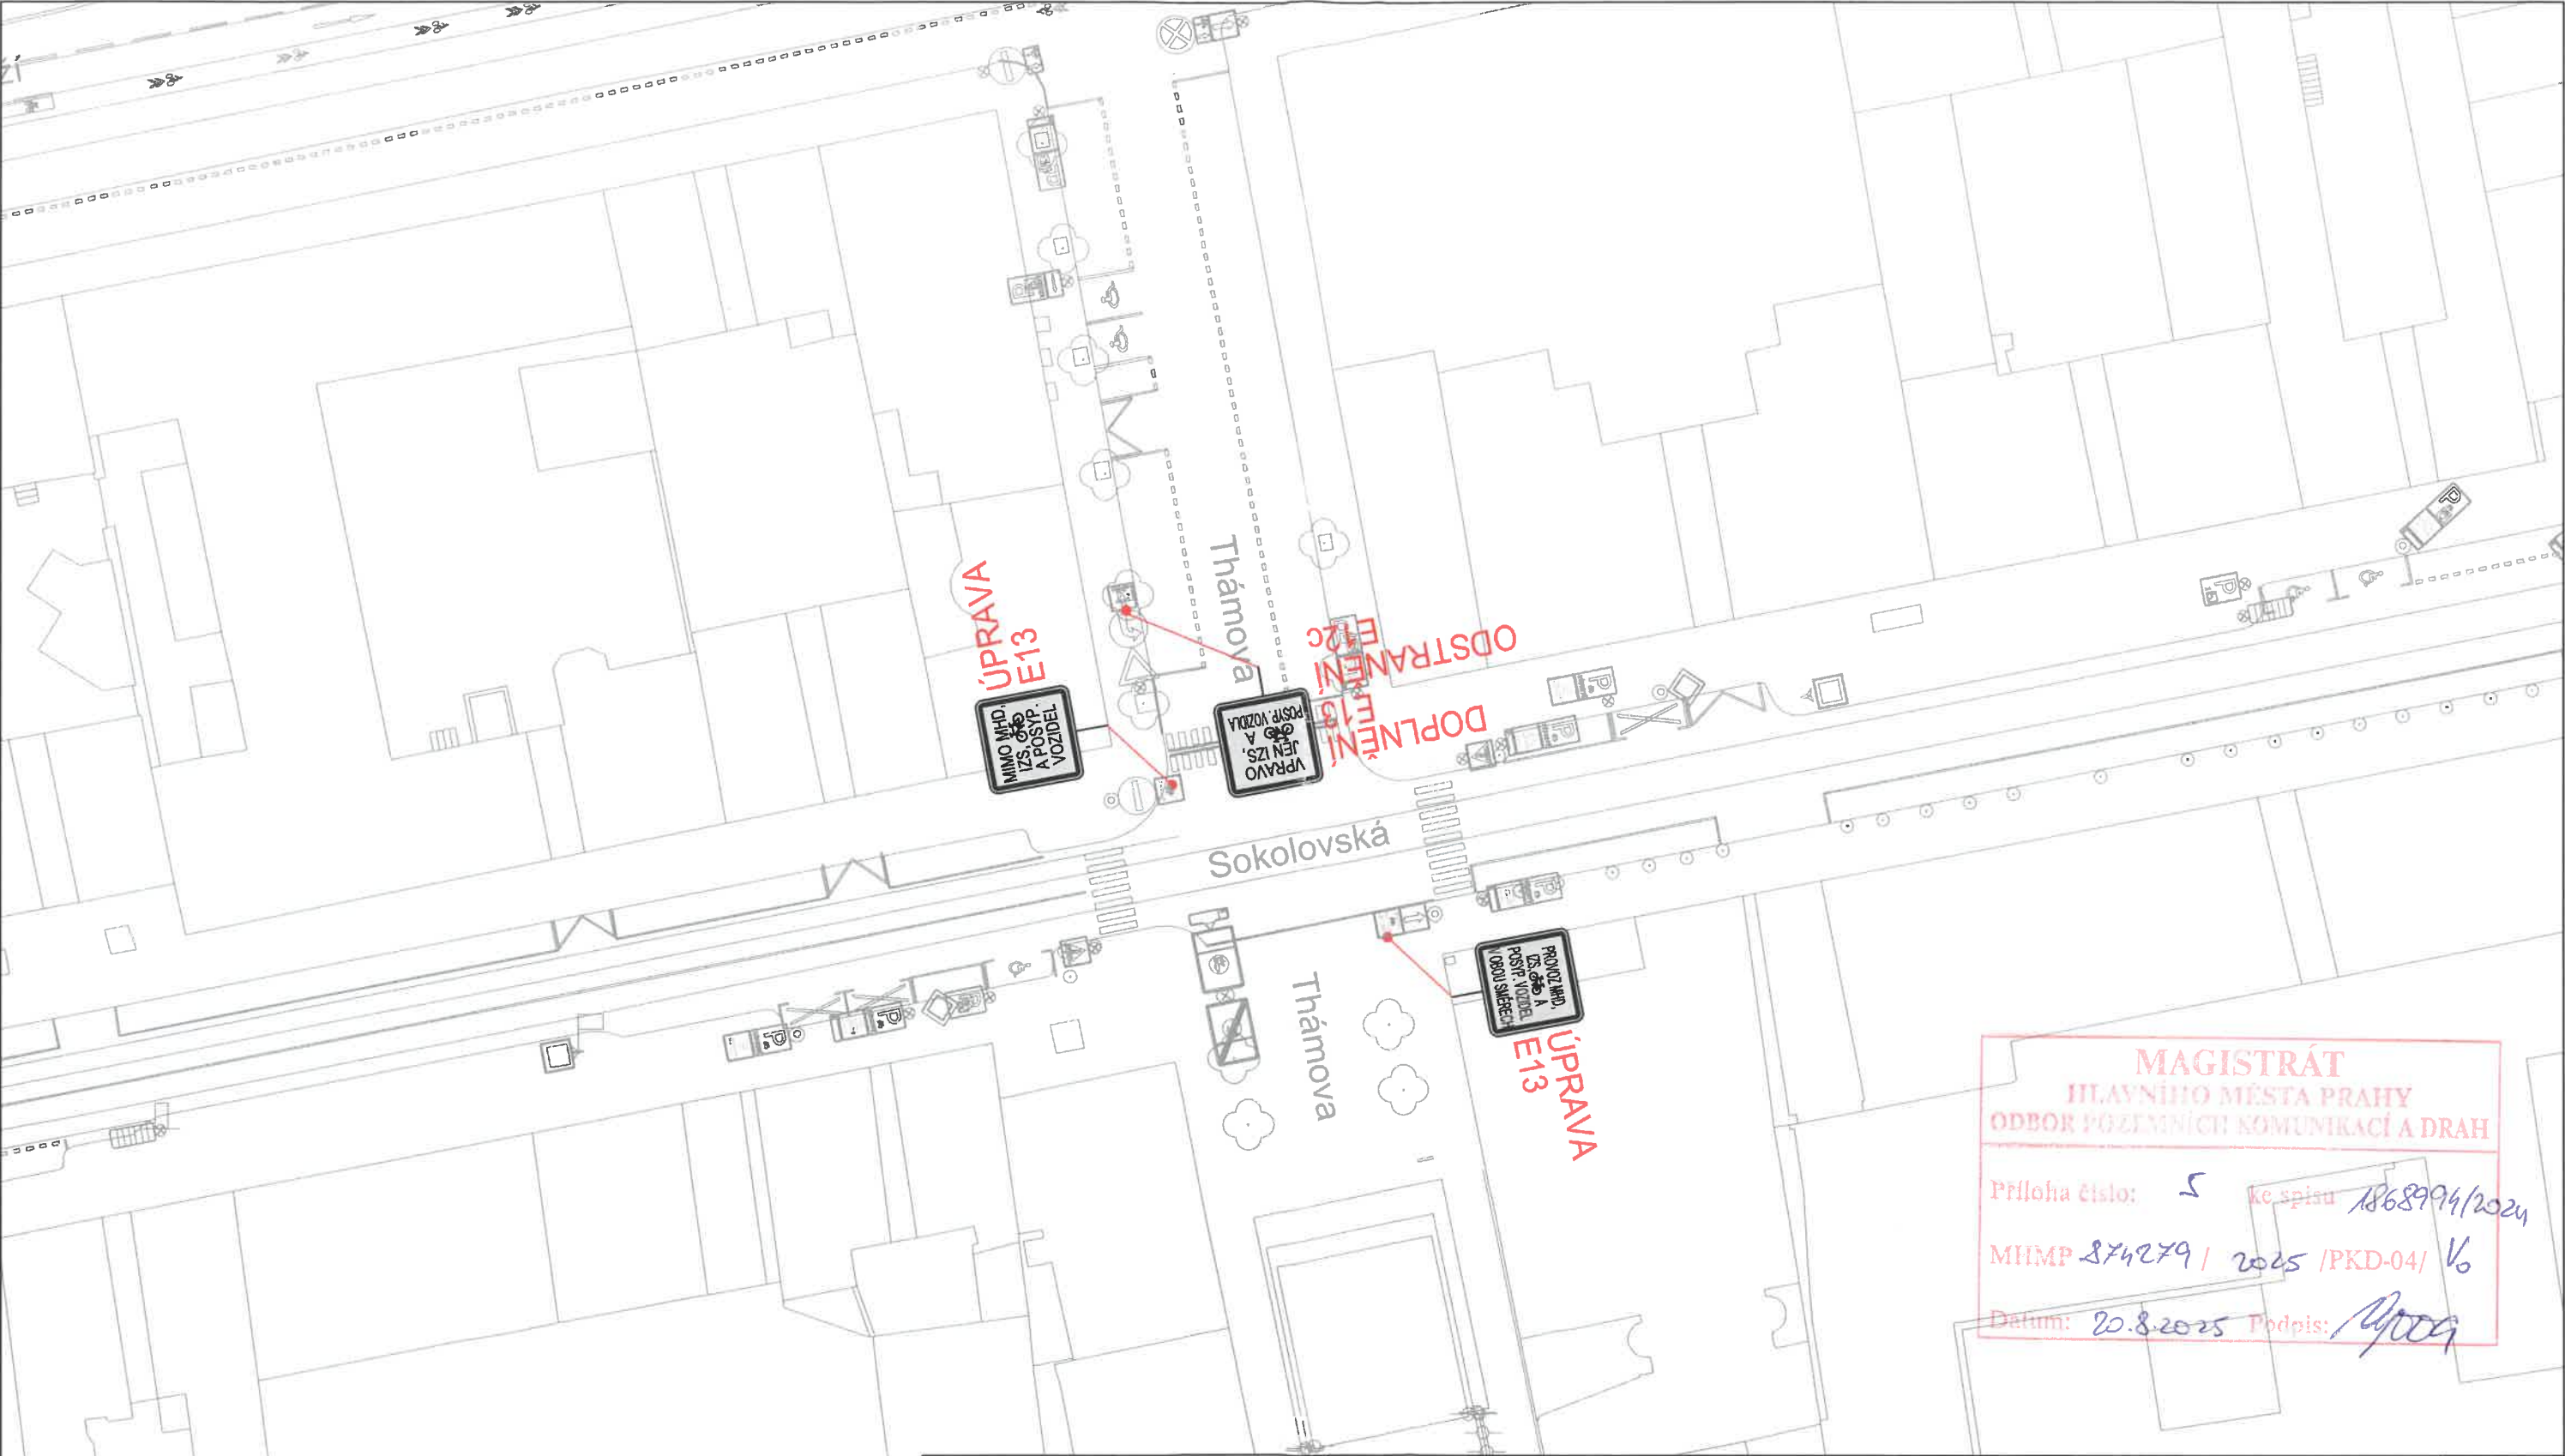

MAGISTRÁT
HLAVNÍHO MĚSTA PRAHY
ODBOR POZEMNÍCH KOMUNIKACÍ A DRAH

Príloha číslo: 5 ke spisu 1868994/2024

MIMP 874279 / 2025 / PKD-04 / V6

Datum: 20.8.2025 Podpis: [signature]

LEGENDA

-  STÁVAJÍCÍ SDZ
-  **E13** NOVÉ SDZ



Technická správa komunikací hl. m. Prahy, a.s.


Veletržní 1623/24, 170 00 Praha 7
<http://www.tsk-praha.cz>



Ředitel úseku dopravního inženýrství:	Ing. Michal Peterka	Formát:	A3
Vedoucí oddělení organizace dopravy:	Ing. Marek Karban	Měřítko:	1:500
Zpracovatel:	Ing. Martin Veverka	Datum:	11/2024

ZLEPŠENÍ PRŮJEZDU VOZIDEL IZS

Příloha:
5

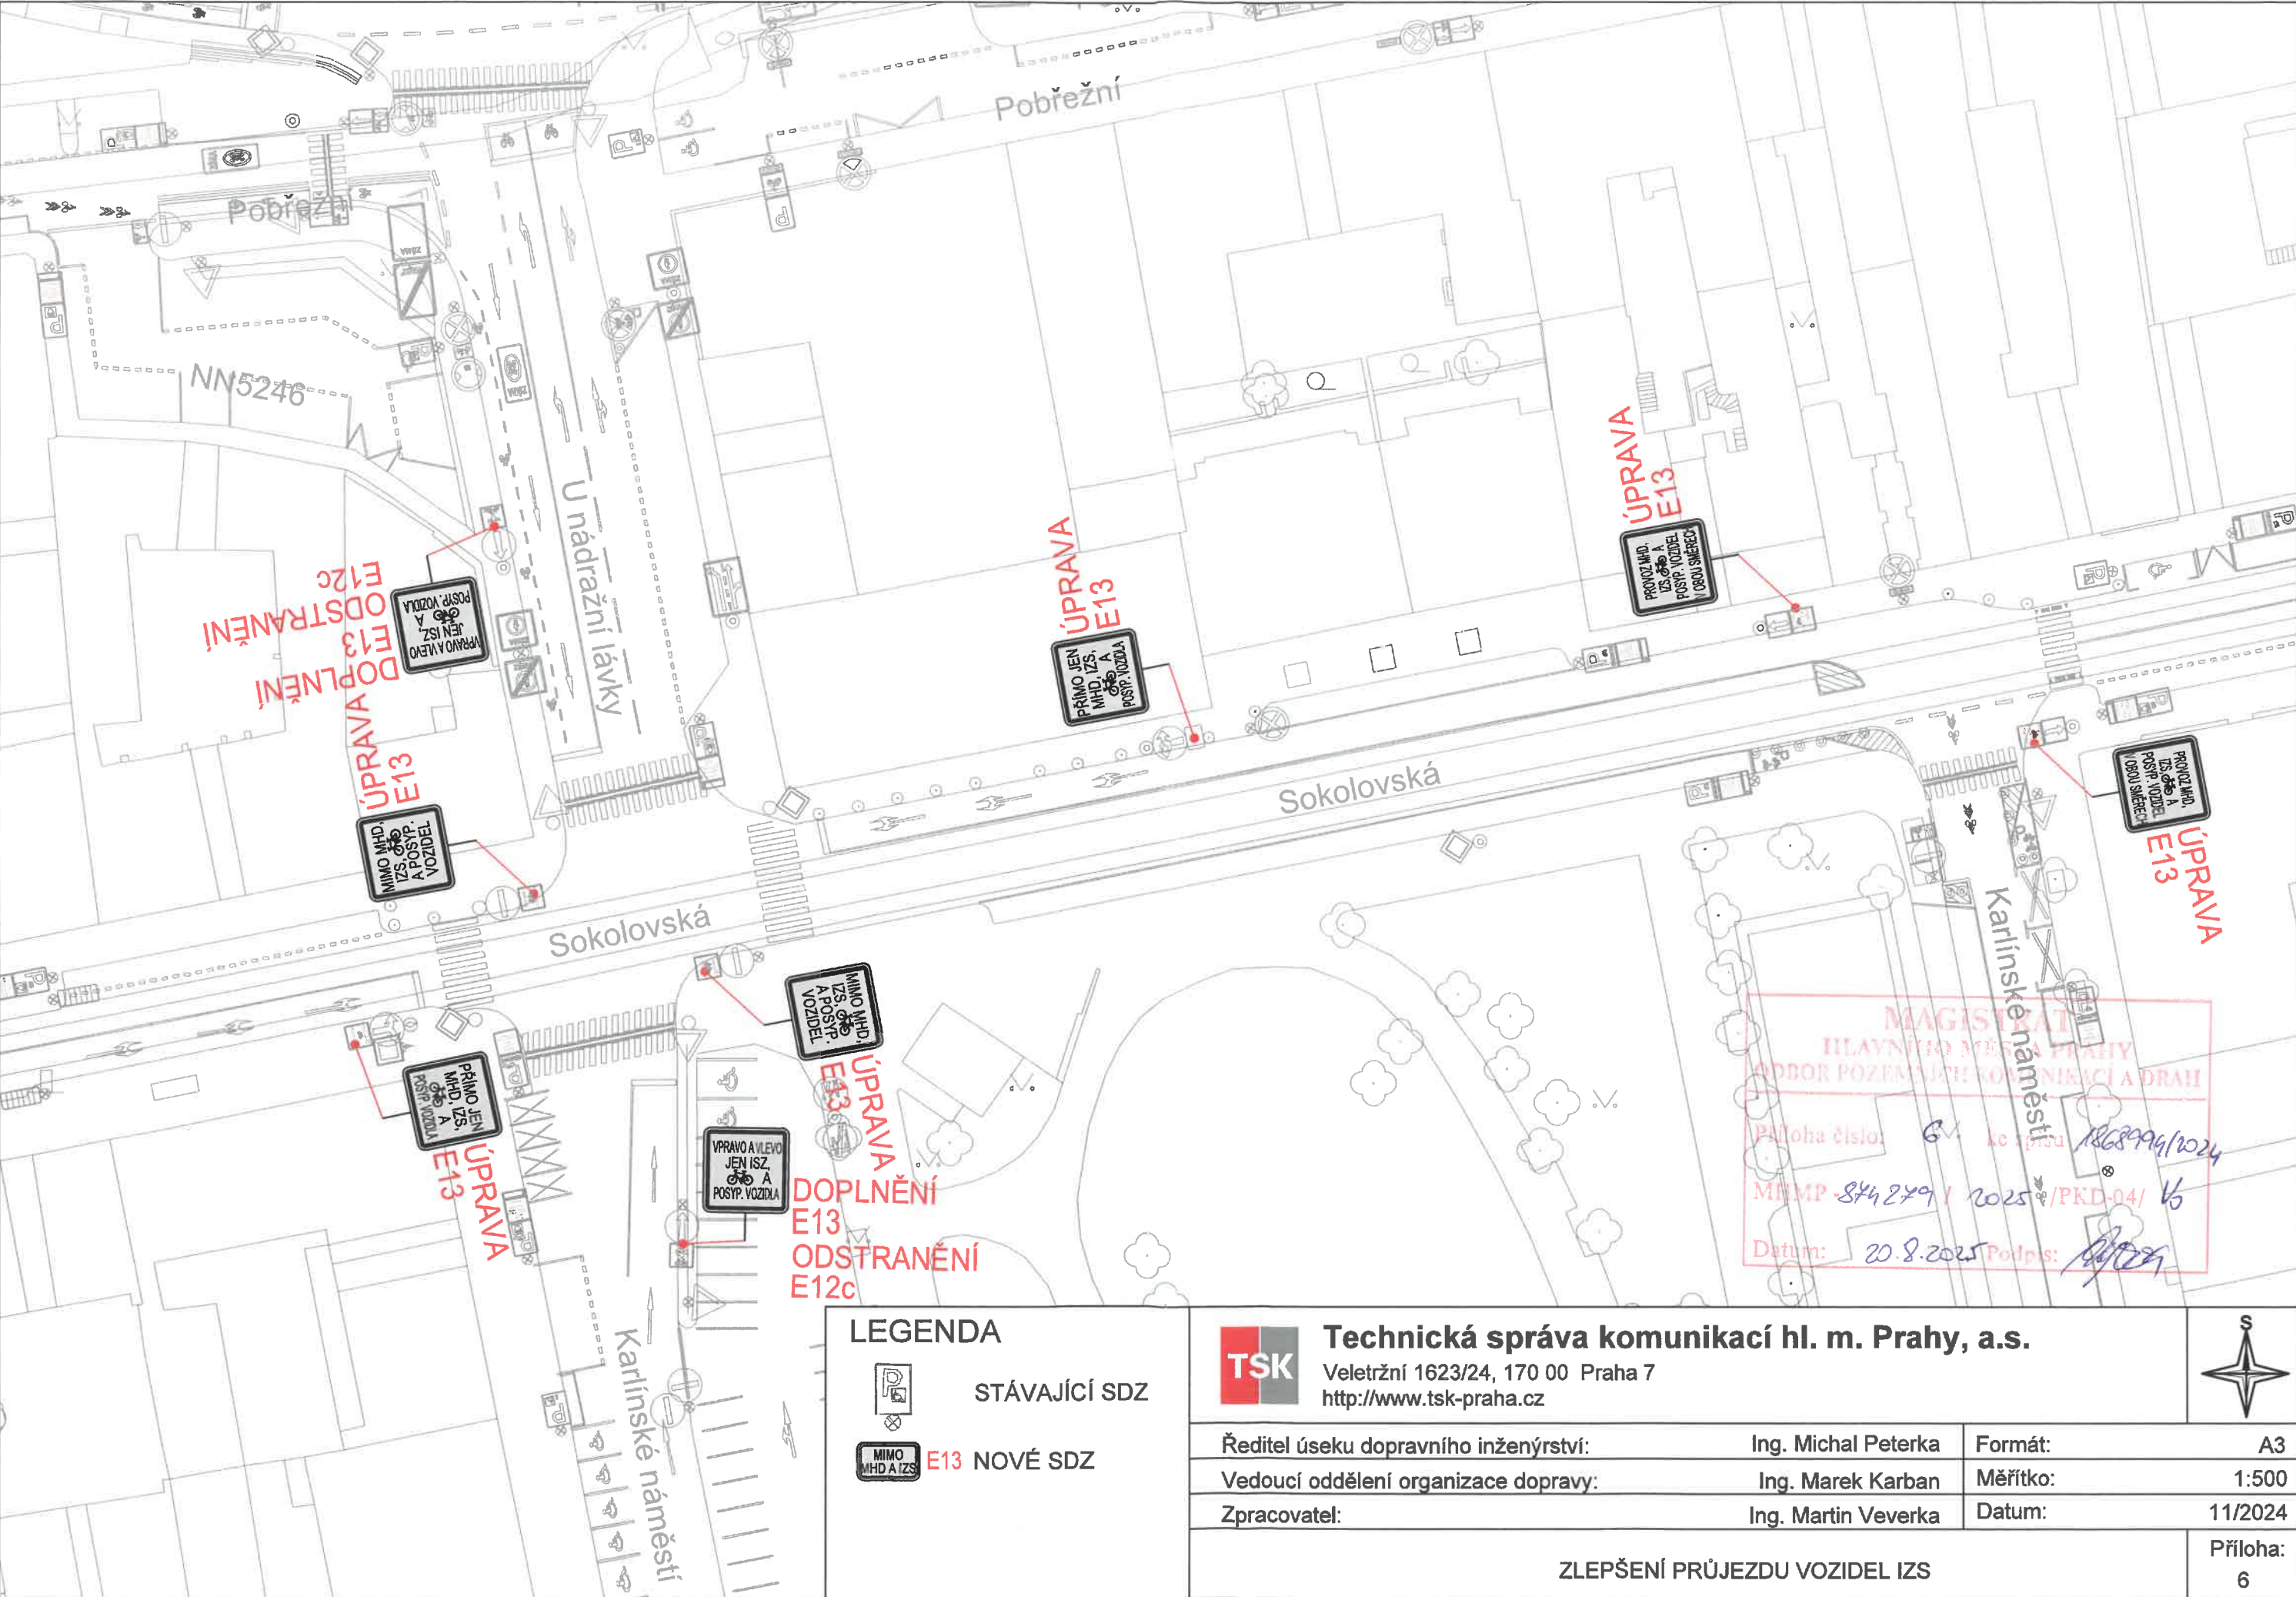

ÚPRAVA E13
DOPLNĚNÍ
ODSTRANĚNÍ E12c

ÚPRAVA E13

ÚPRAVA E13

ÚPRAVA E13


ÚPRAVA E13
DOPLNĚNÍ
ODSTRANĚNÍ E12c


LEGENDA

- STÁVAJÍCÍ SDZ
- ÚPRAVA E13 NOVÉ SDZ

TSK Technická správa komunikací hl. m. Prahy, a.s. Veletržní 1623/24, 170 00 Praha 7 http://www.tsk-praha.cz			S	
Ředitel úseku dopravního inženýrství:		Ing. Michal Peterka	Formát:	A3
Vedoucí oddělení organizace dopravy:		Ing. Marek Karban	Měřítko:	1:500
Zpracovatel:		Ing. Martin Veverka	Datum:	11/2024
ZLEPŠENÍ PRŮJEZDU VOZIDEL IZS				Příloha: 6

MAGISTRÁT
HLAVNÍHO MĚSTA PRAHY
ODBOR POZEMNÍHO KOMUNIKACE A DRAH
Příloha číslo: 6
Měřítko: 1:500
Datum: 20.8.2025
Podpis: [Signature]

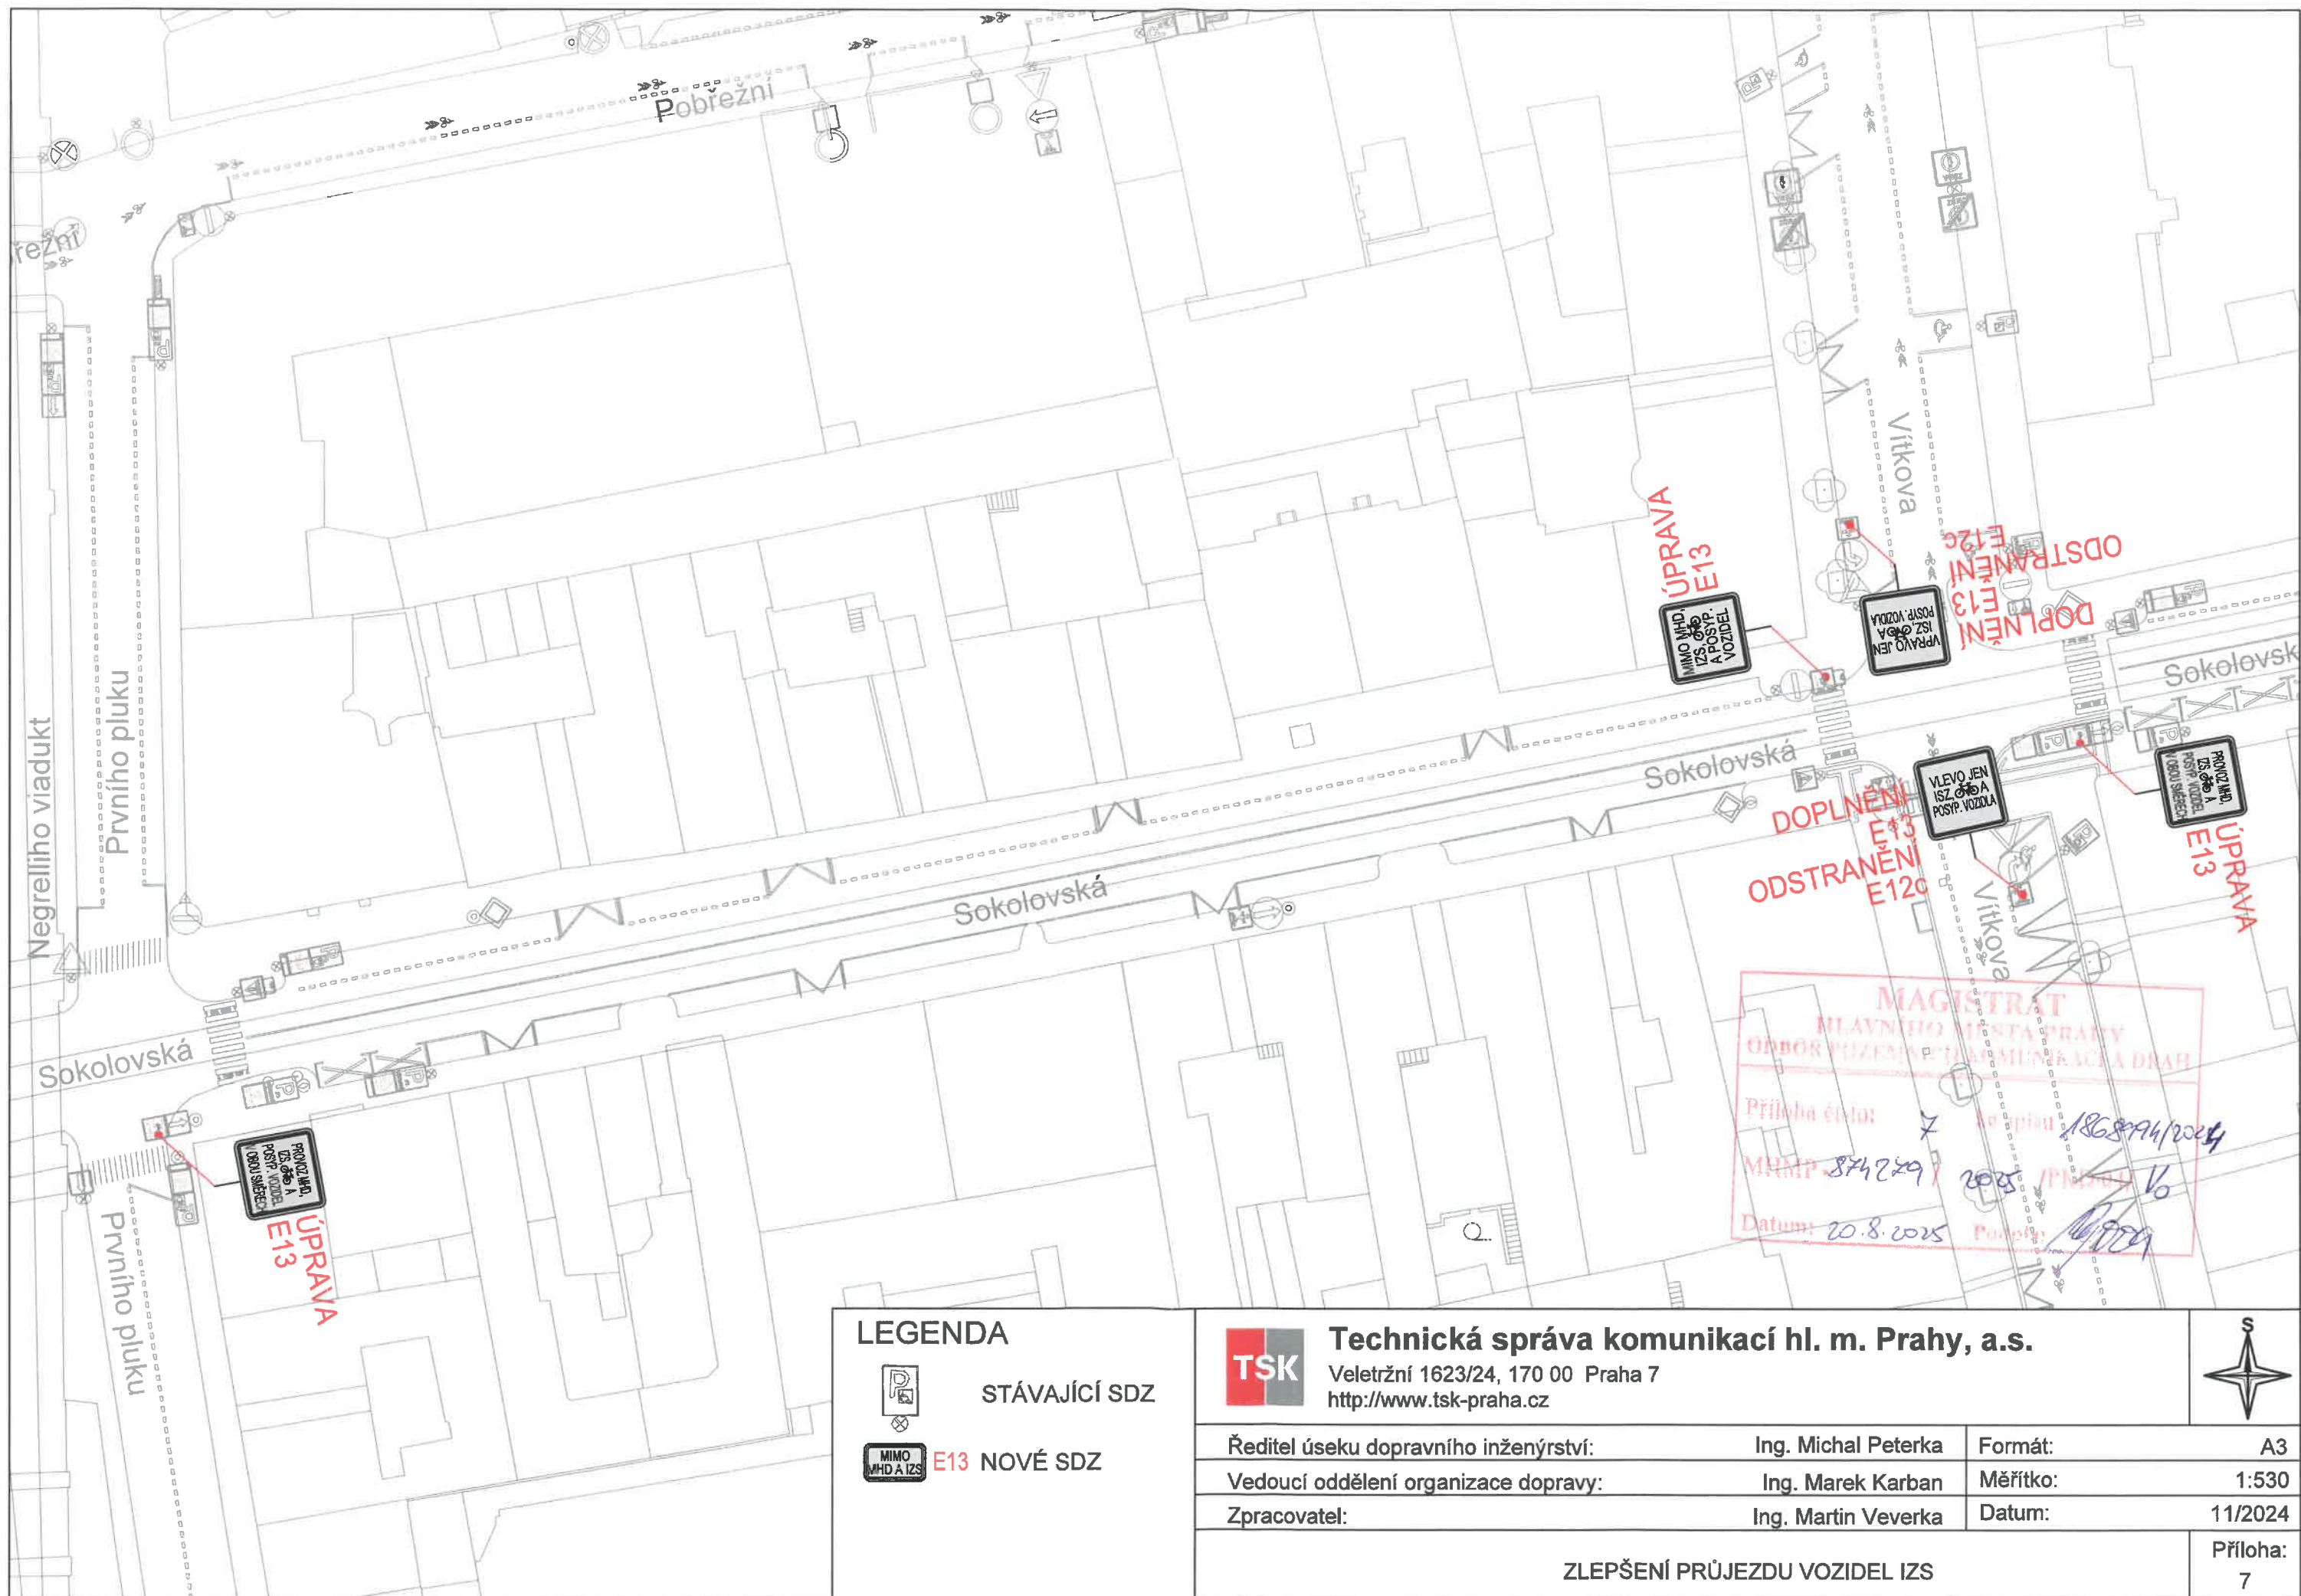

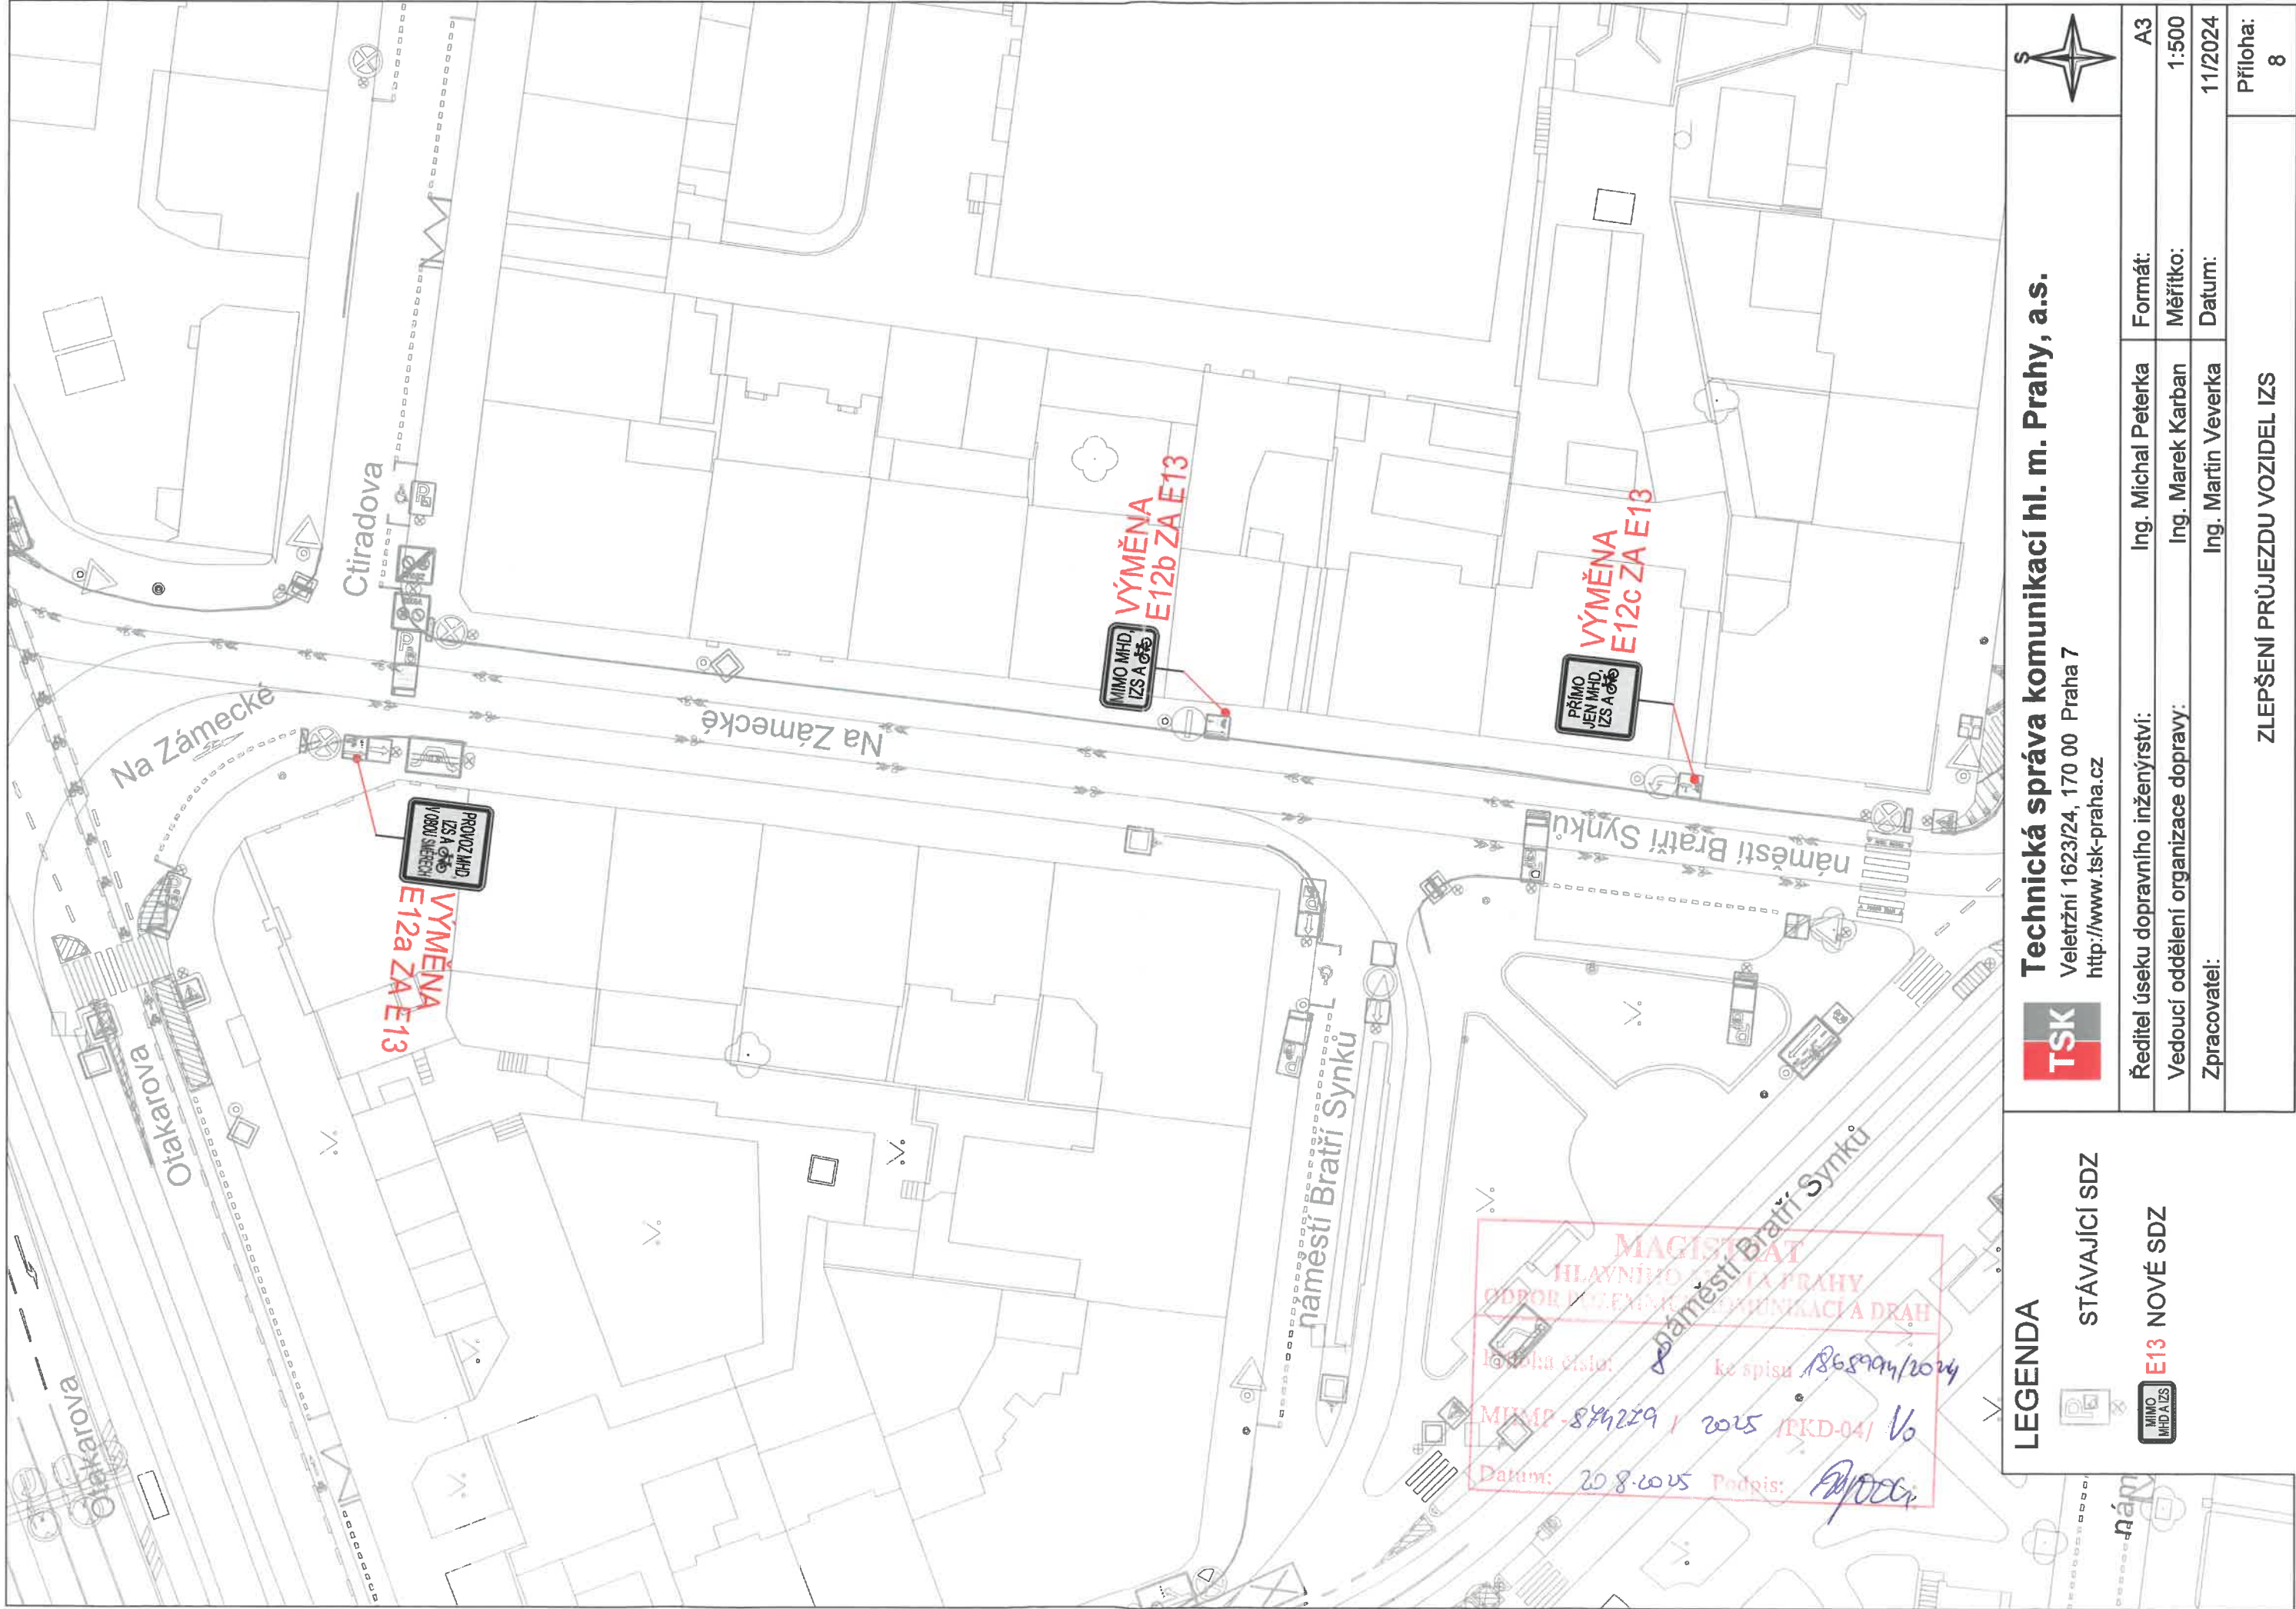

TSK Technická správa komunikací hl. m. Prahy, a.s. Veletřní 1623/24, 170 00 Praha 7 http://www.tsk-praha.cz				§	
Ředitel úseku dopravního inženýrství:		Ing. Michal Peterka	Formát:	A3	
Vedoucí oddělení organizace dopravy:		Ing. Marek Karban	Měřítko:	1:500	
Zpracovatel:		Ing. Martin Veverka	Datum:	11/2024	
ZLEPŠENÍ PRŮJEZDU VOZIDEL IZS				Příloha: 8	

LEGENDA	
STÁVAJÍCÍ SDZ	NOVÉ SDZ
MIMO MHD IZS A OŽB	E13

MAGISTRÁT
HLAVNÍHO MĚSTA PRAHY
ODBOR ÚZEMNÍHO INŽENÝRSTVÍ
číslo: 1868994/2024
MÚMP - 874229 / 2025 / PKD-04 / V6
Datum: 20.8.2025 Podpis: [signature]