


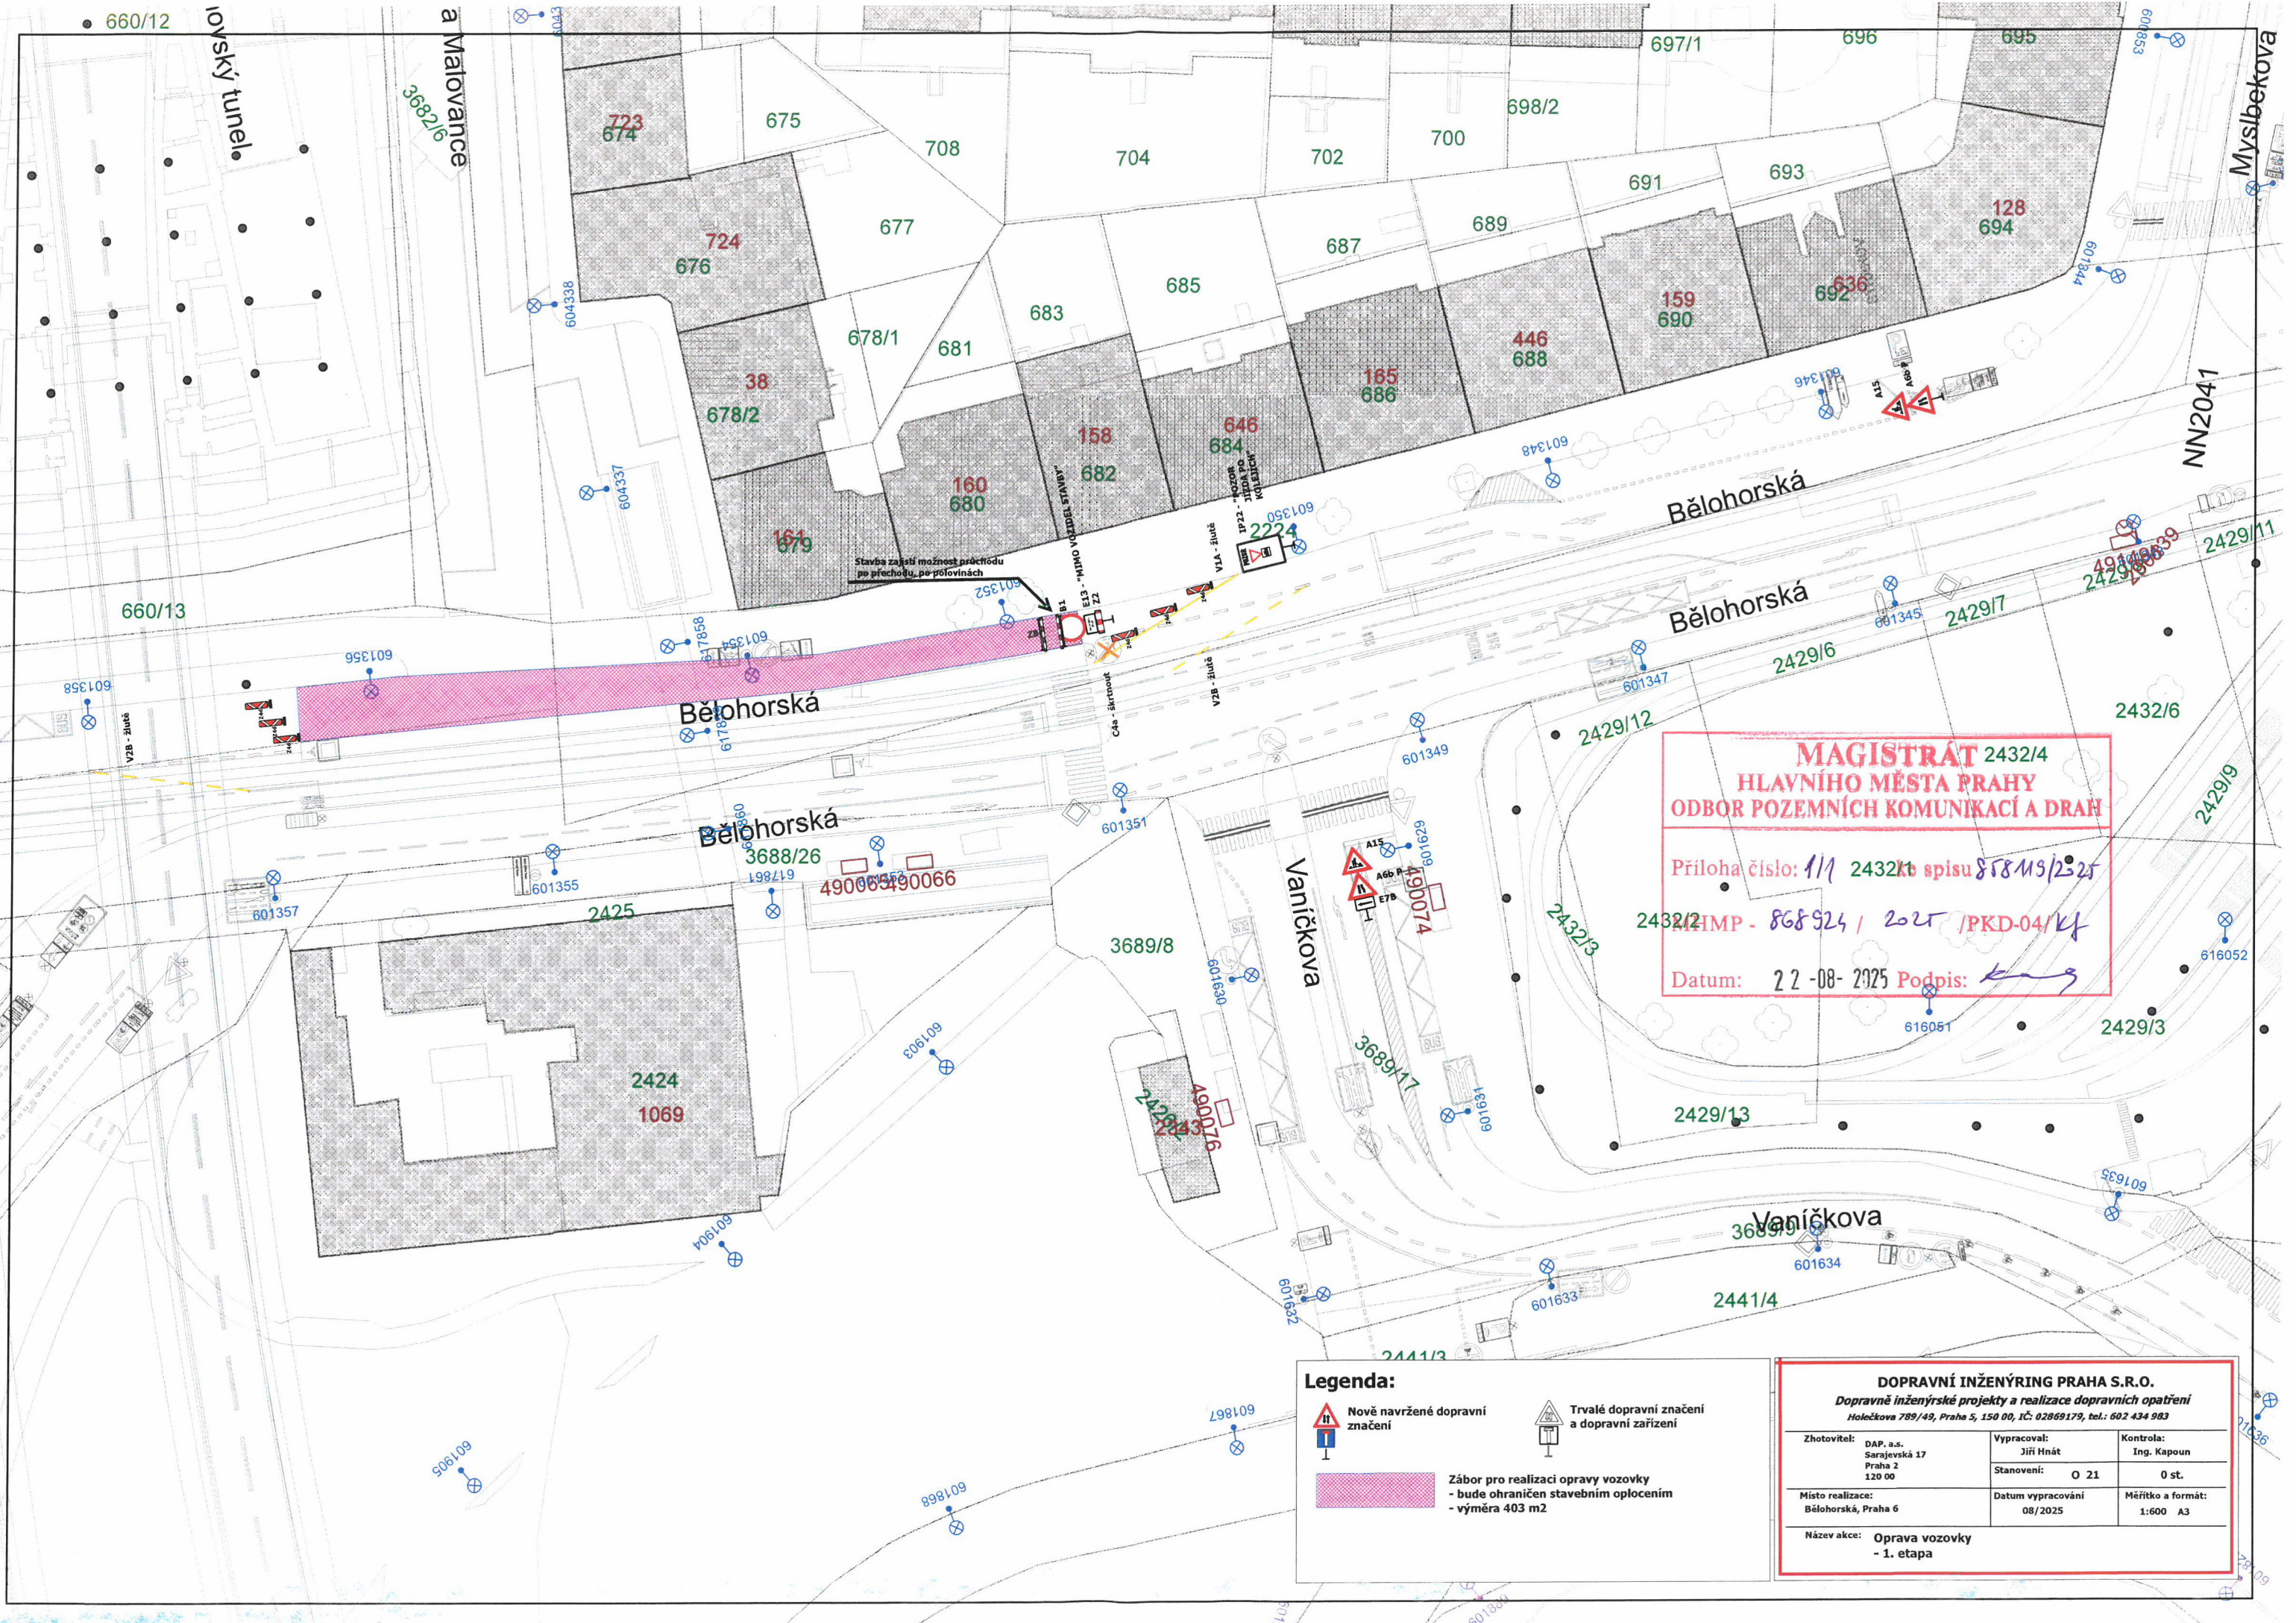

MAGISTRÁT 2432/4
HLAVNÍHO MĚSTA PRAHY
ODBOR POZEMNÍCH KOMUNIKACÍ A DRAH

Príloha číslo: 1/1 2432/4 k spisu 858113/25
2432/2 IMP - 868924 / 2025 / PKD-04/KF
Datum: 22-08-2025 Podpis: *[Signature]*

Legenda:


- 

Nově navržené dopravní značení
- 

Trvalé dopravní značení a dopravní zařízení
- 

Zábor pro realizaci opravy vozovky
- bude ohraničen stavebním oplocením
- výměra 403 m²

DOPRAVNÍ INŽENÝRING PRAHA S.R.O.		
Dopravné inženýrské projekty a realizace dopravních opatření Holečkova 789/49, Praha 5, 150 00, IČ: 02869179, tel.: 602 434 983		
Zhotovitel: DAP, a.s. Praha 2 120 00	Vypracoval: Jiří Hnát Stanovení: O 21	Kontrola: Ing. Kapoun 0 st.
Místo realizace: Bělohorská, Praha 6	Datum vypracování: 08/2025	Měřítko a formát: 1:600 A3
Název akce: Oprava vozovky - 1. etapa		

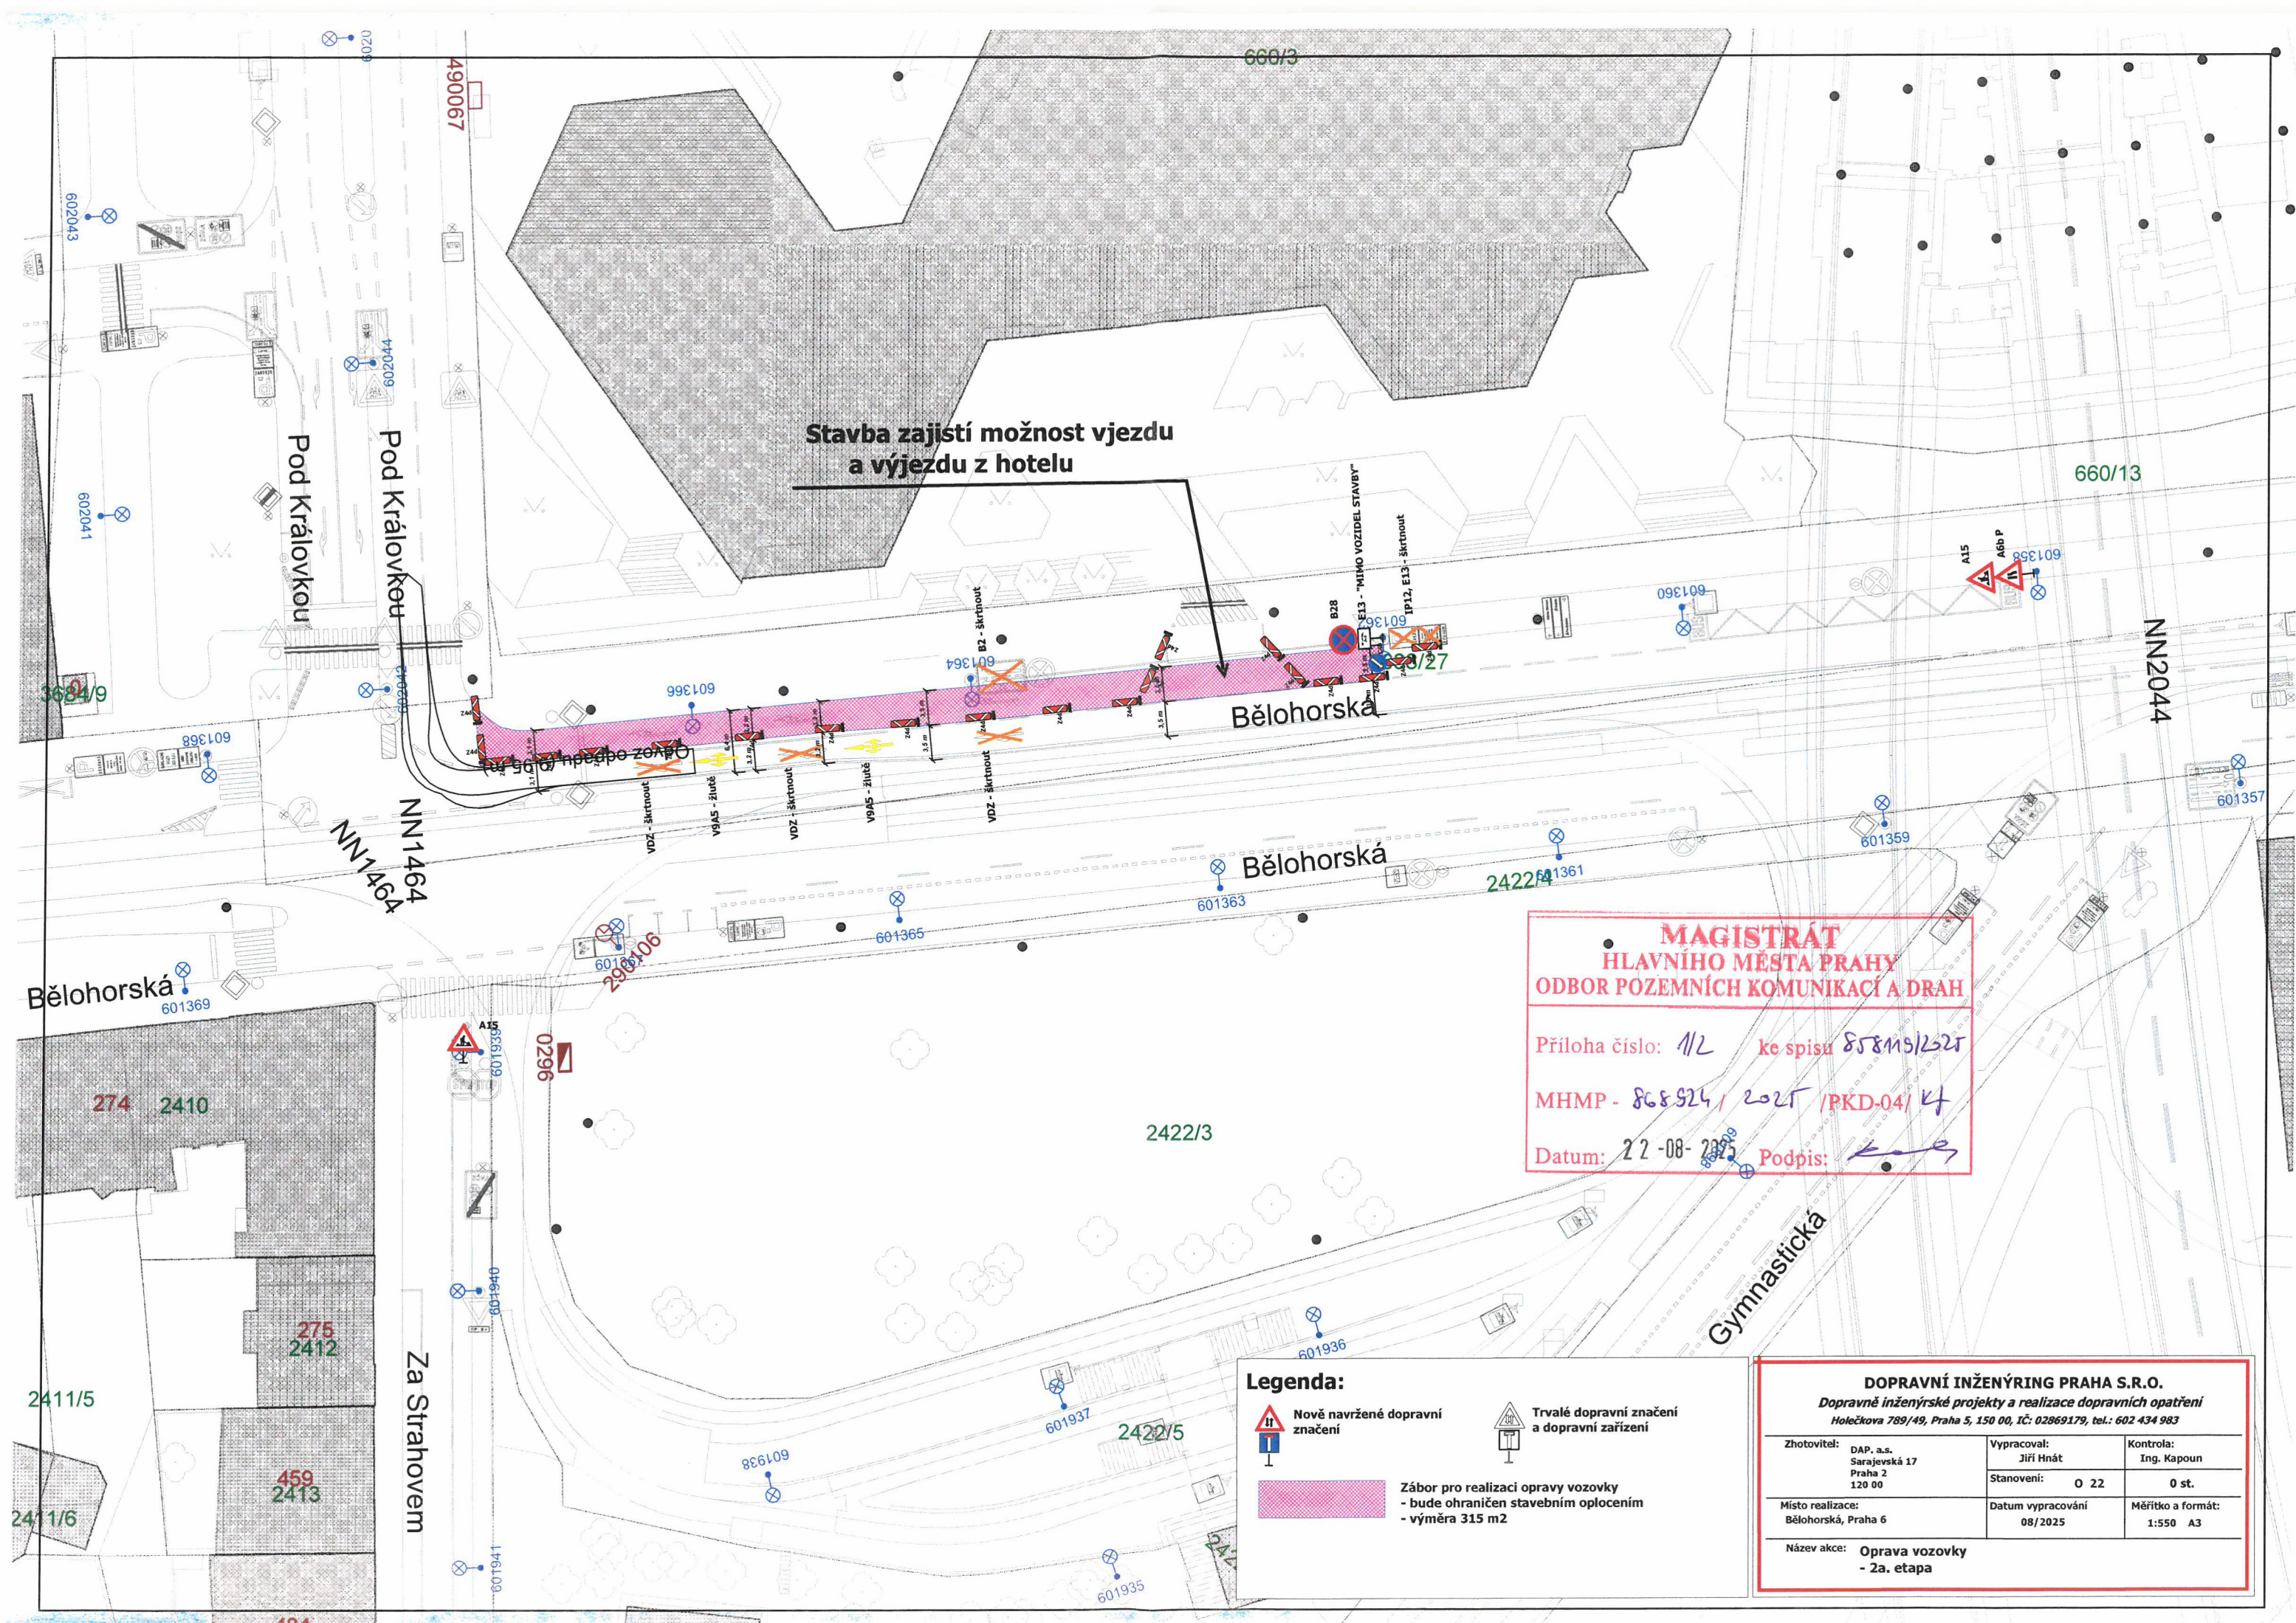

Stavba zajistí možnost vjezdu
a výjezdu z hotelu

Bělohorská

Bělohorská

Gymnastická

Za Strahovem


**MAGISTRÁT
HLAVNÍHO MĚSTA PRAHY
ODBOR POZEMNÍCH KOMUNIKACÍ A DRAH**

Priloha číslo: 1/2 ke spisu 85819/2025
MHMP - 868924 / 2025 / PKD-04 / 4
Datum: 22-08-2025 Podpis: [Signature]

Legenda:

- Nově navržené dopravní značení
- Trvalé dopravní značení a dopravní zařízení
- Zábor pro realizaci opravy vozovky
- bude ohraničen stavebním oplocením
- výměra 315 m²

DOPRAVNÍ INŽENÝRING PRAHA S.R.O.		
Dopravní inženýrské projekty a realizace dopravních opatření Holečkova 789/49, Praha 5, 150 00, IČ: 02869179, tel.: 602 434 983		
Zhotovitel:	DAP, a.s. Sarajevská 17 Praha 2 120 00	Kontrola: Ing. Kapoun
Místo realizace:	Bělohorská, Praha 6	Stanovení: 0 22 Datum vypracování: 08/2025
Název akce:	Oprava vozovky - 2a. etapa	Měřítko a formát: 1:550 A3

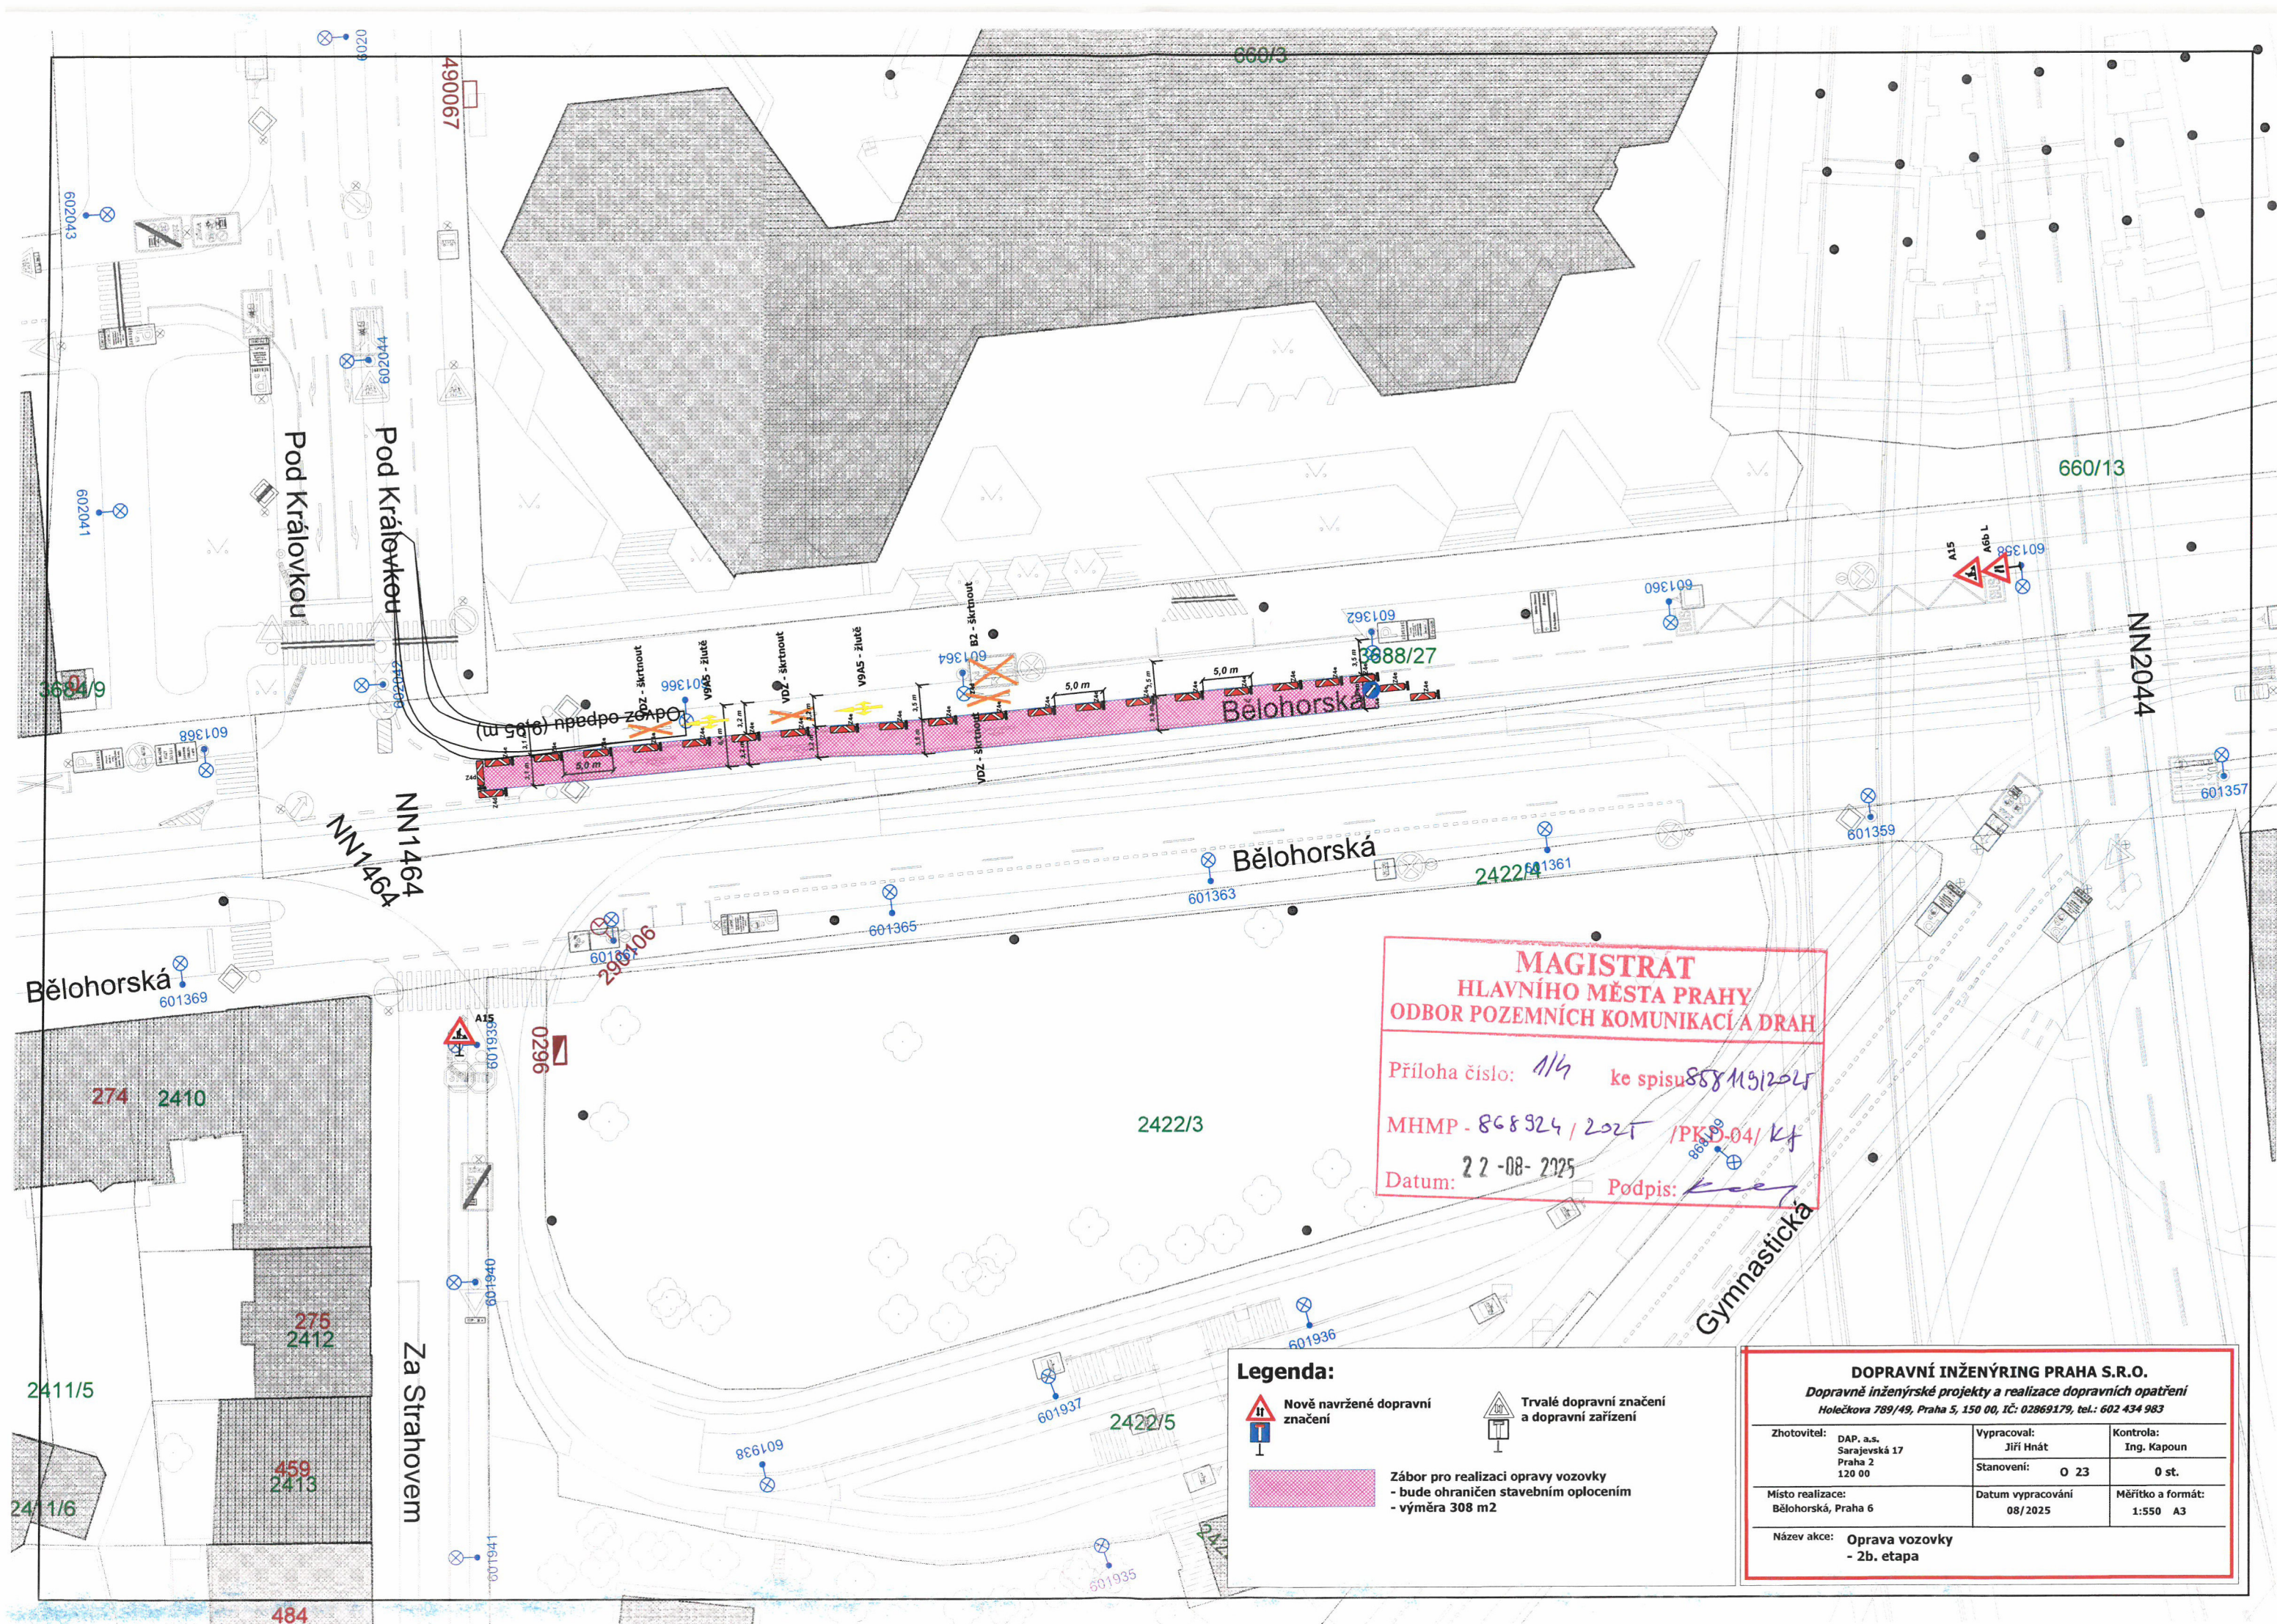


**MAGISTRÁT
HLAVNÍHO MĚSTA PRAHY
ODBOR POZEMNÍCH KOMUNIKACÍ A DRAH**

Příloha číslo: 1/4 ke spisu 888/113/2025
MHMP - 868924 / 2025 / PK 05-04 / Kf
Datum: 22-08-2025 Podpis: [Signature]

Legenda:

-  Nově navržené dopravní značení
-  Trvalé dopravní značení a dopravní zařízení
-  Záběr pro realizaci opravy vozovky
- bude ohraničen stavebním oplocením
- výměra 308 m2

DOPRAVNÍ INŽENÝRING PRAHA S.R.O.		
Dopravní inženýrské projekty a realizace dopravních opatření Holečkova 789/49, Praha 5, 150 00, IČ: 02869179, tel.: 602 434 983		
Zhotovitel:	DAP, a.s. Sarajevská 17 Praha 2 120 00	Kontrola: Ing. Kapoun
Stanovení:	O 23	0 st.
Místo realizace:	Bělohorská, Praha 6	Měřítko a formát: 1:550 A3
Název akce:	Oprava vozovky - 2b. etapa	

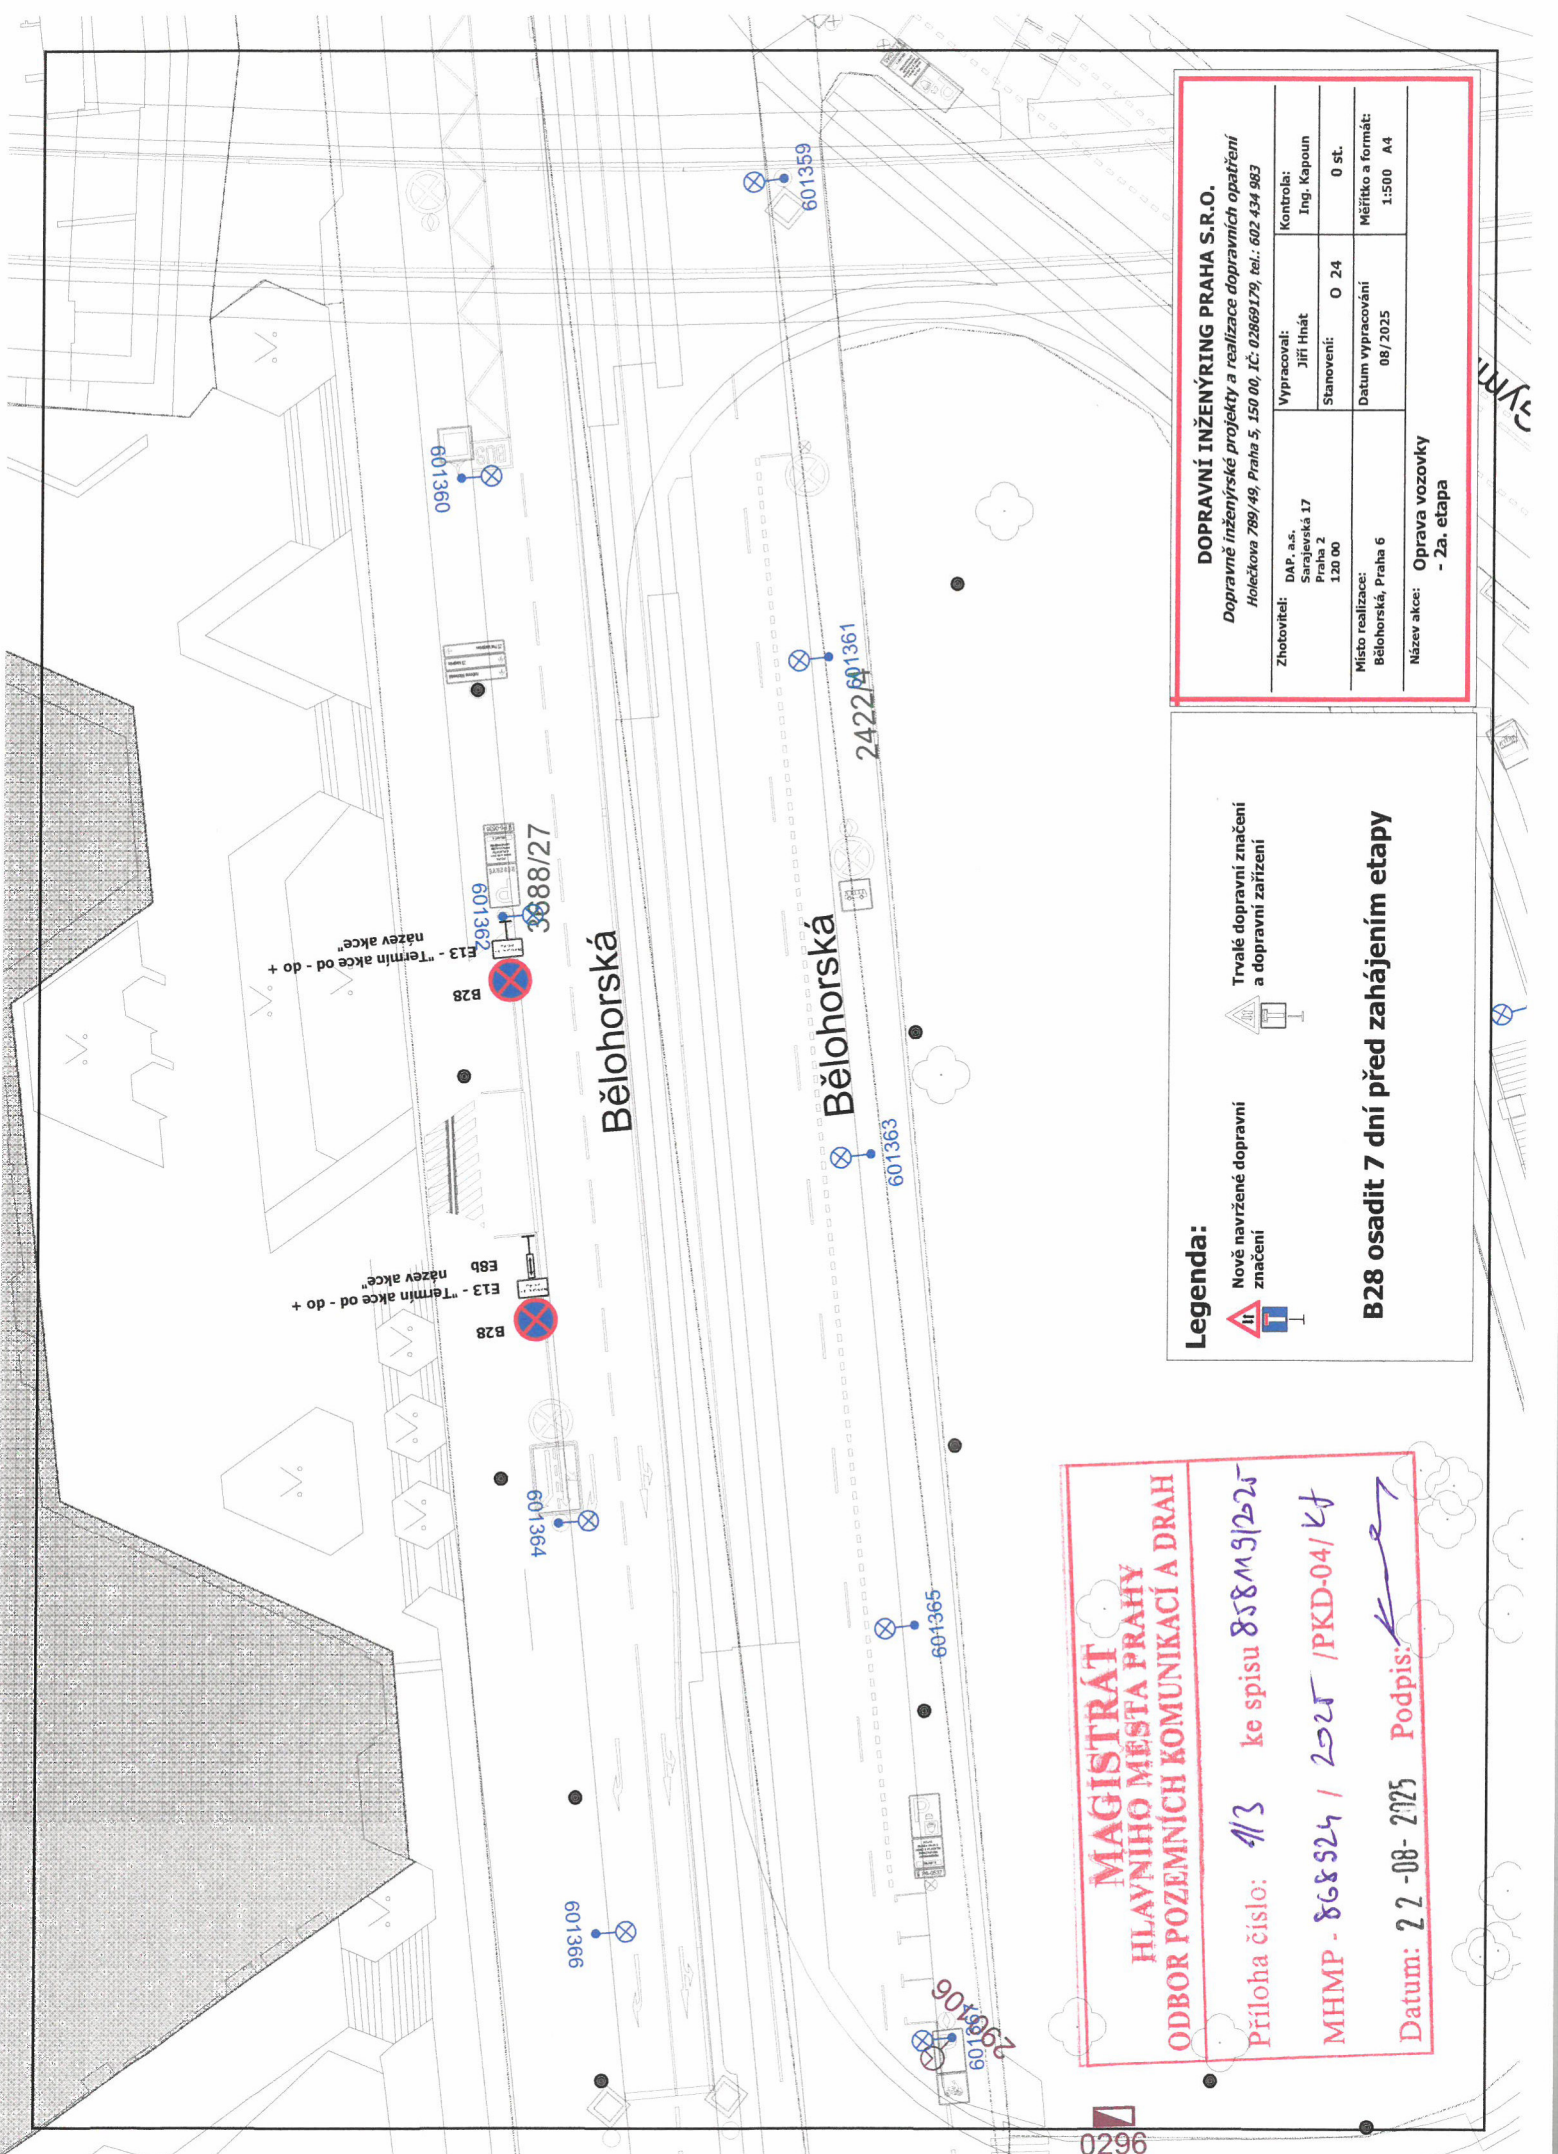

DOPRAVNÍ INŽENÝRING PRAHA S.R.O. <i>Dopravně inženýrské projekty a realizace dopravních opatření</i> Holečkova 789/49, Praha 5, 150 00, IČ: 02869179, tel.: 602 434 983			
Zhotovitel: DAP, a.s., Surajevská 17 Praha 2 120 00	Výpracoval: Jiří Hnat Stanovení: O 24		Kontrola: Ing. Kapoun 0 st.
	Datum vypracování 08/2025		Měřítko a formát: 1:500 A4
Místo realizace: Bělohorská, Praha 6		Název akce: Oprava vozovky - 2a. etapa	

Legenda:

Nové navržené dopravní značení

Trvalé dopravní značení a dopravní zařízení

B28 osadit 7 dní před zahájením etapy

**MAGISTRÁT
HLAVNÍHO MĚSTA PRAHY
ODBOR POZEMNÍCH KOMUNIKACÍ A DRAH**

Příloha číslo: 4/3 ke spisu 858M9/225
MHMP - 868S24 / 2025 / PKD-04/ kř
Datum: 22-08-2025 Podpis: