


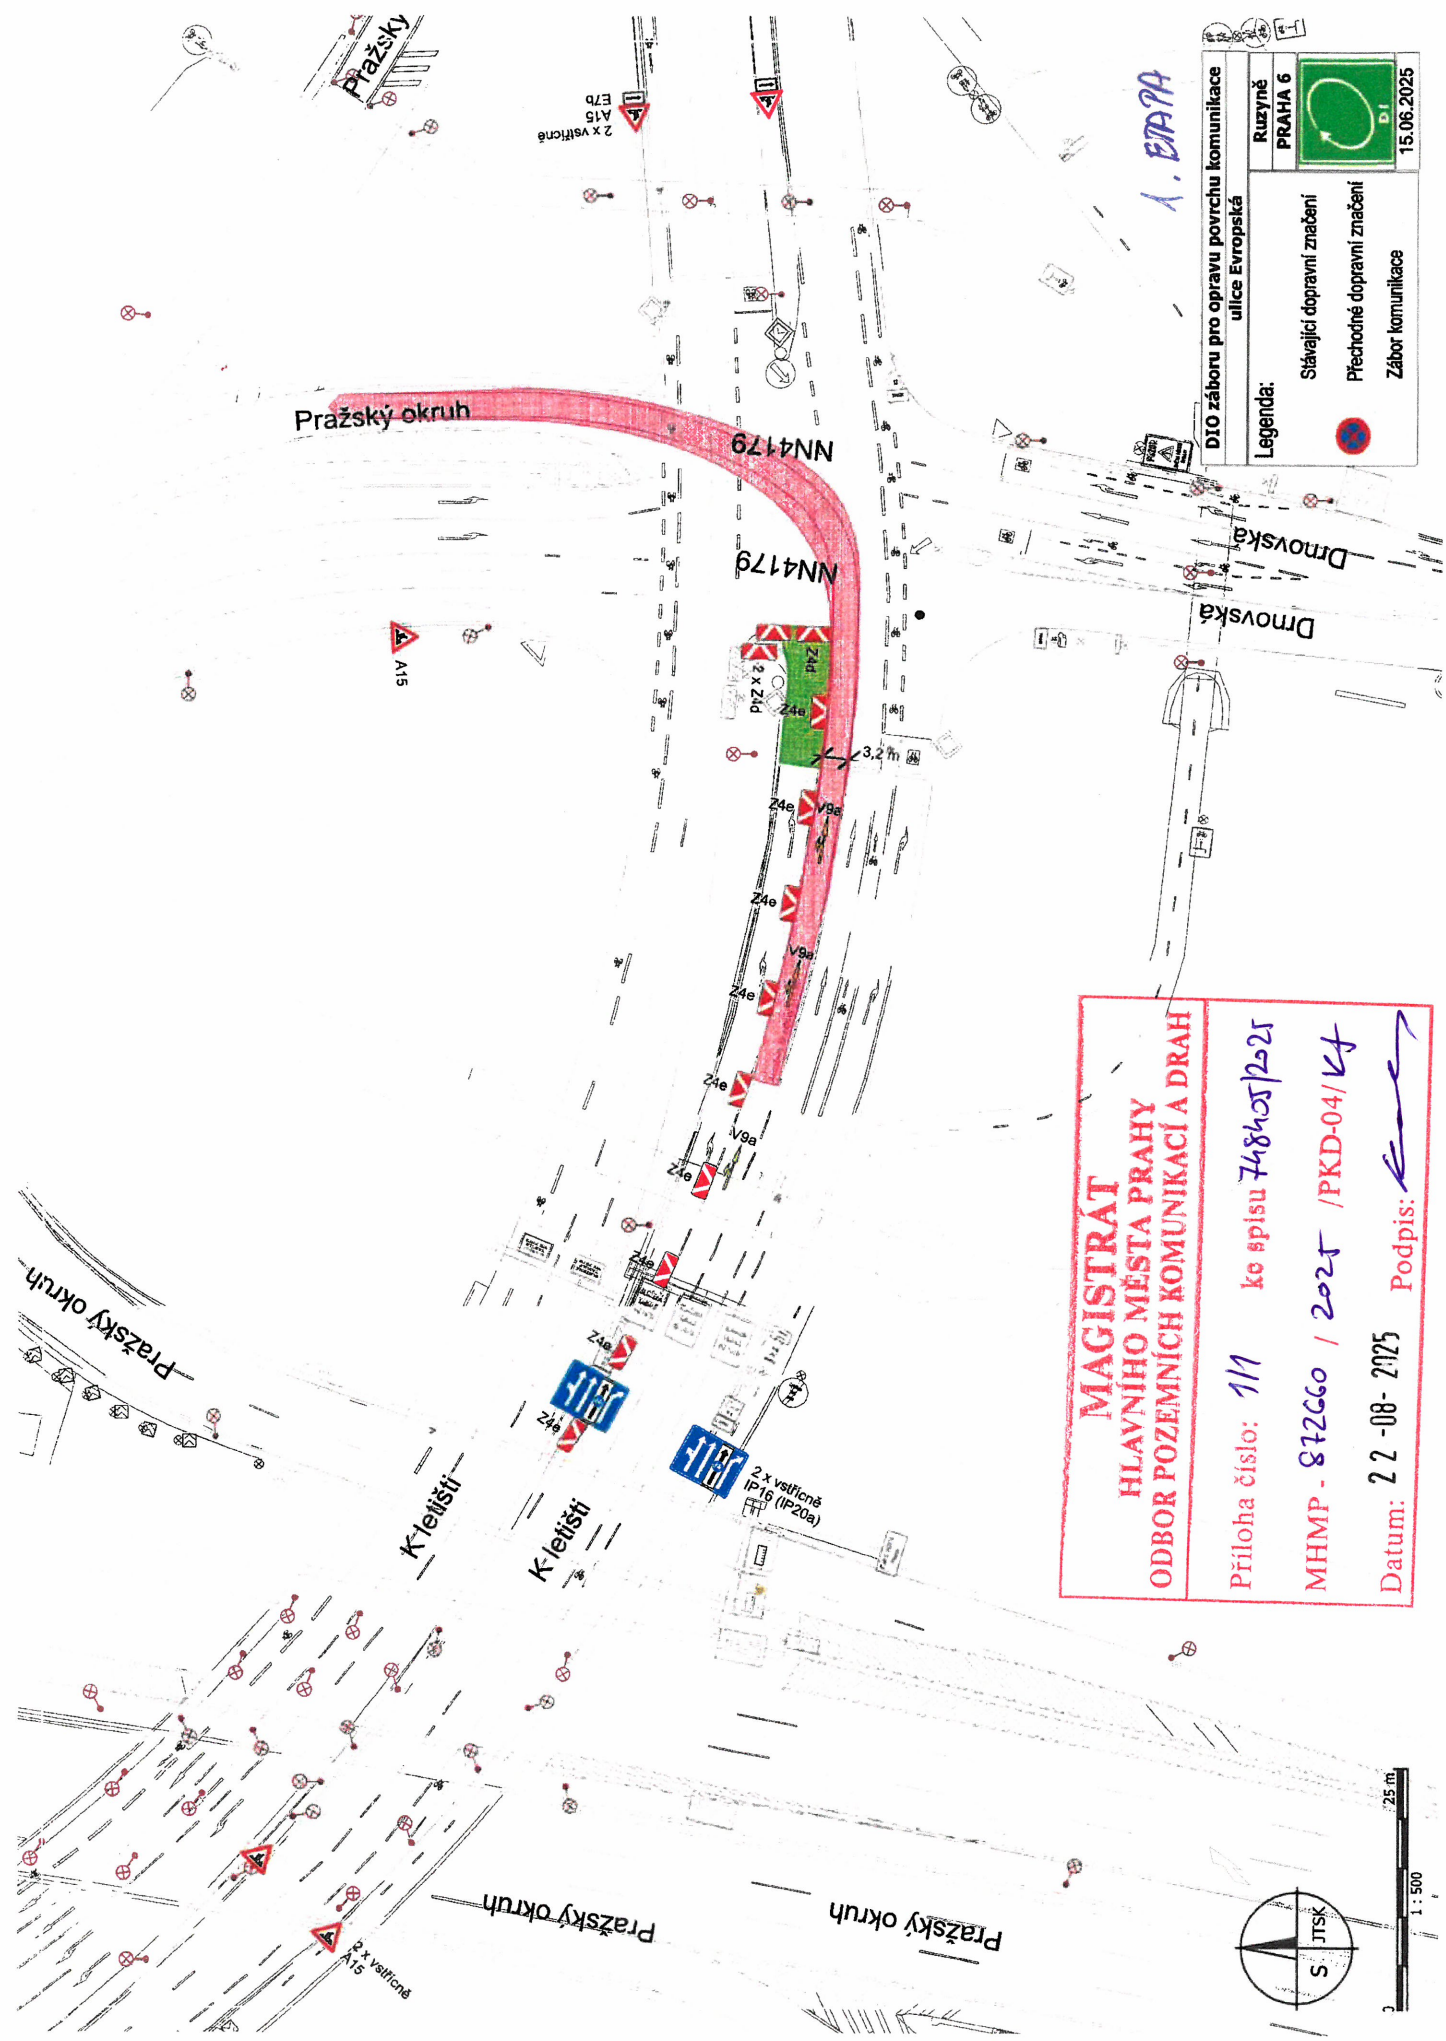


A. BPA

DIO záboru pro opravu povrchu komunikace ulice Evropská		Ruzyň PRAHA 6	15.06.2025
Legenda:		Stávající dopravní značení Přechodné dopravní značení Zábor komunikace	

**MAGISTRÁT
HLAVNÍHO MĚSTA PRAHY
ODBOR POZEMNÍCH KOMUNIKACÍ A DRAH**

Príloha číslo: 1/1 ko spisu 748205/2025
MHMP - 872660 / 2025 / PKD-04/Vf
Datum: 22-08-2025 Podpis:

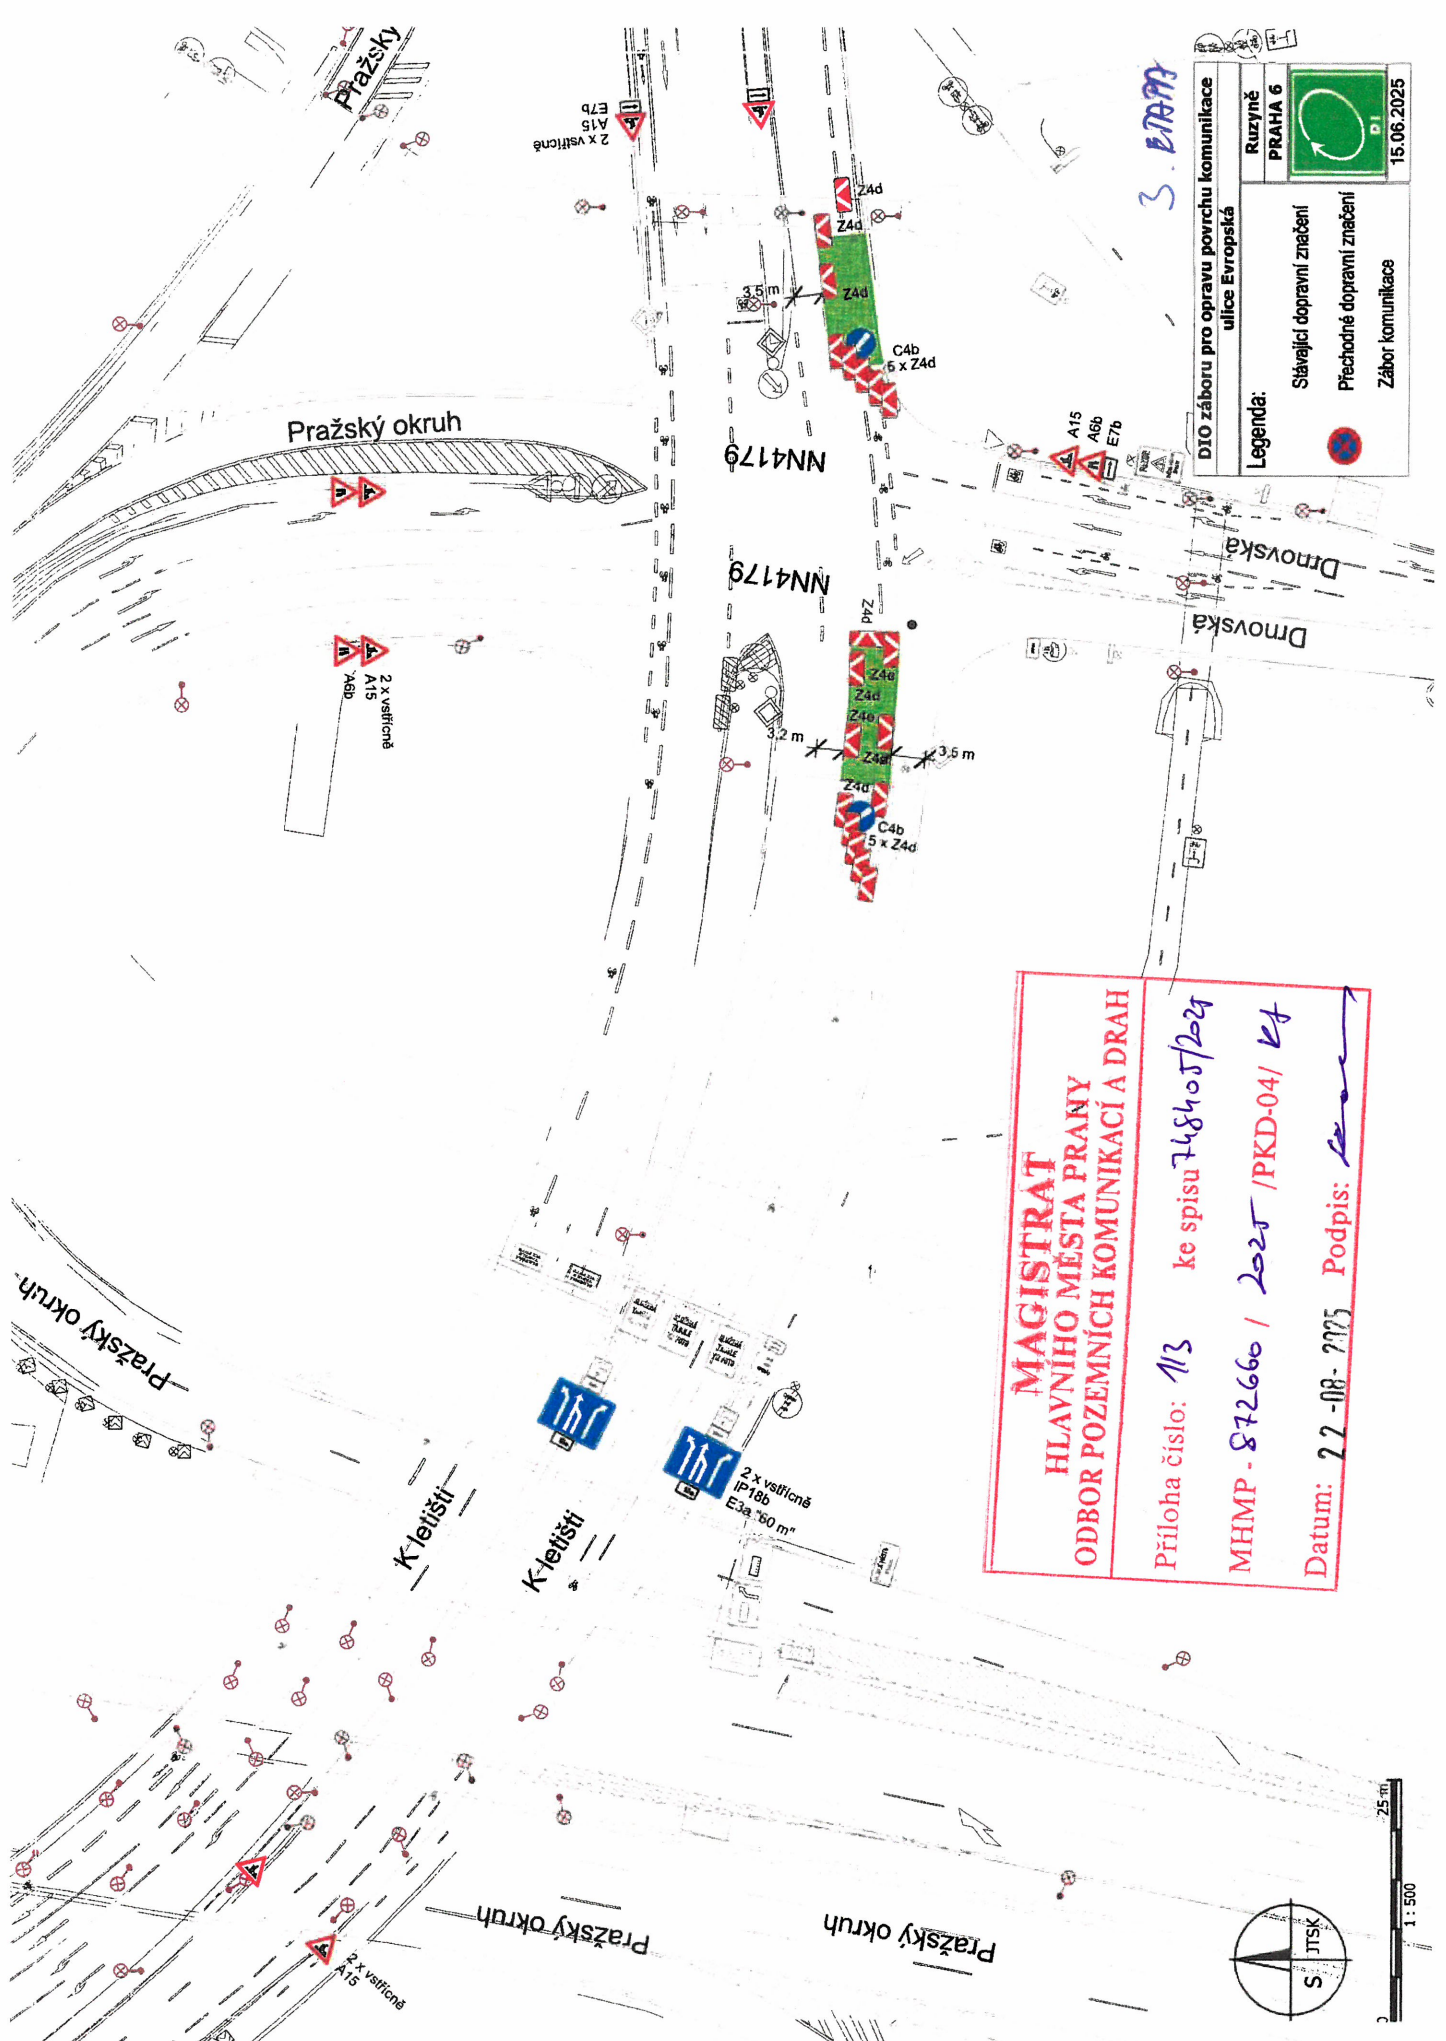

3. etapa

DIO záboru pro opravu povrchu komunikace
ulice Evropská

Ruzyňé PRAHA 6
Legenda:
Stávající dopravní značení
Přechodné dopravní značení
Zábor komunikace


15.06.2025

**MAGISTRÁT
HLAVNIHO MĚSTA PRANY**
ODBOR POZEMNÍCH KOMUNIKACÍ A DRAH

Príloha číslo: 1/3 ke spisu 748405/2024

MHMP - 872660 / 2025 / PKD-04/ Kf

Datum: 22-08-2025 Podpis:

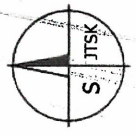

25 m
1 : 500

