


Příloha k č. j. MHMP 892133/2025

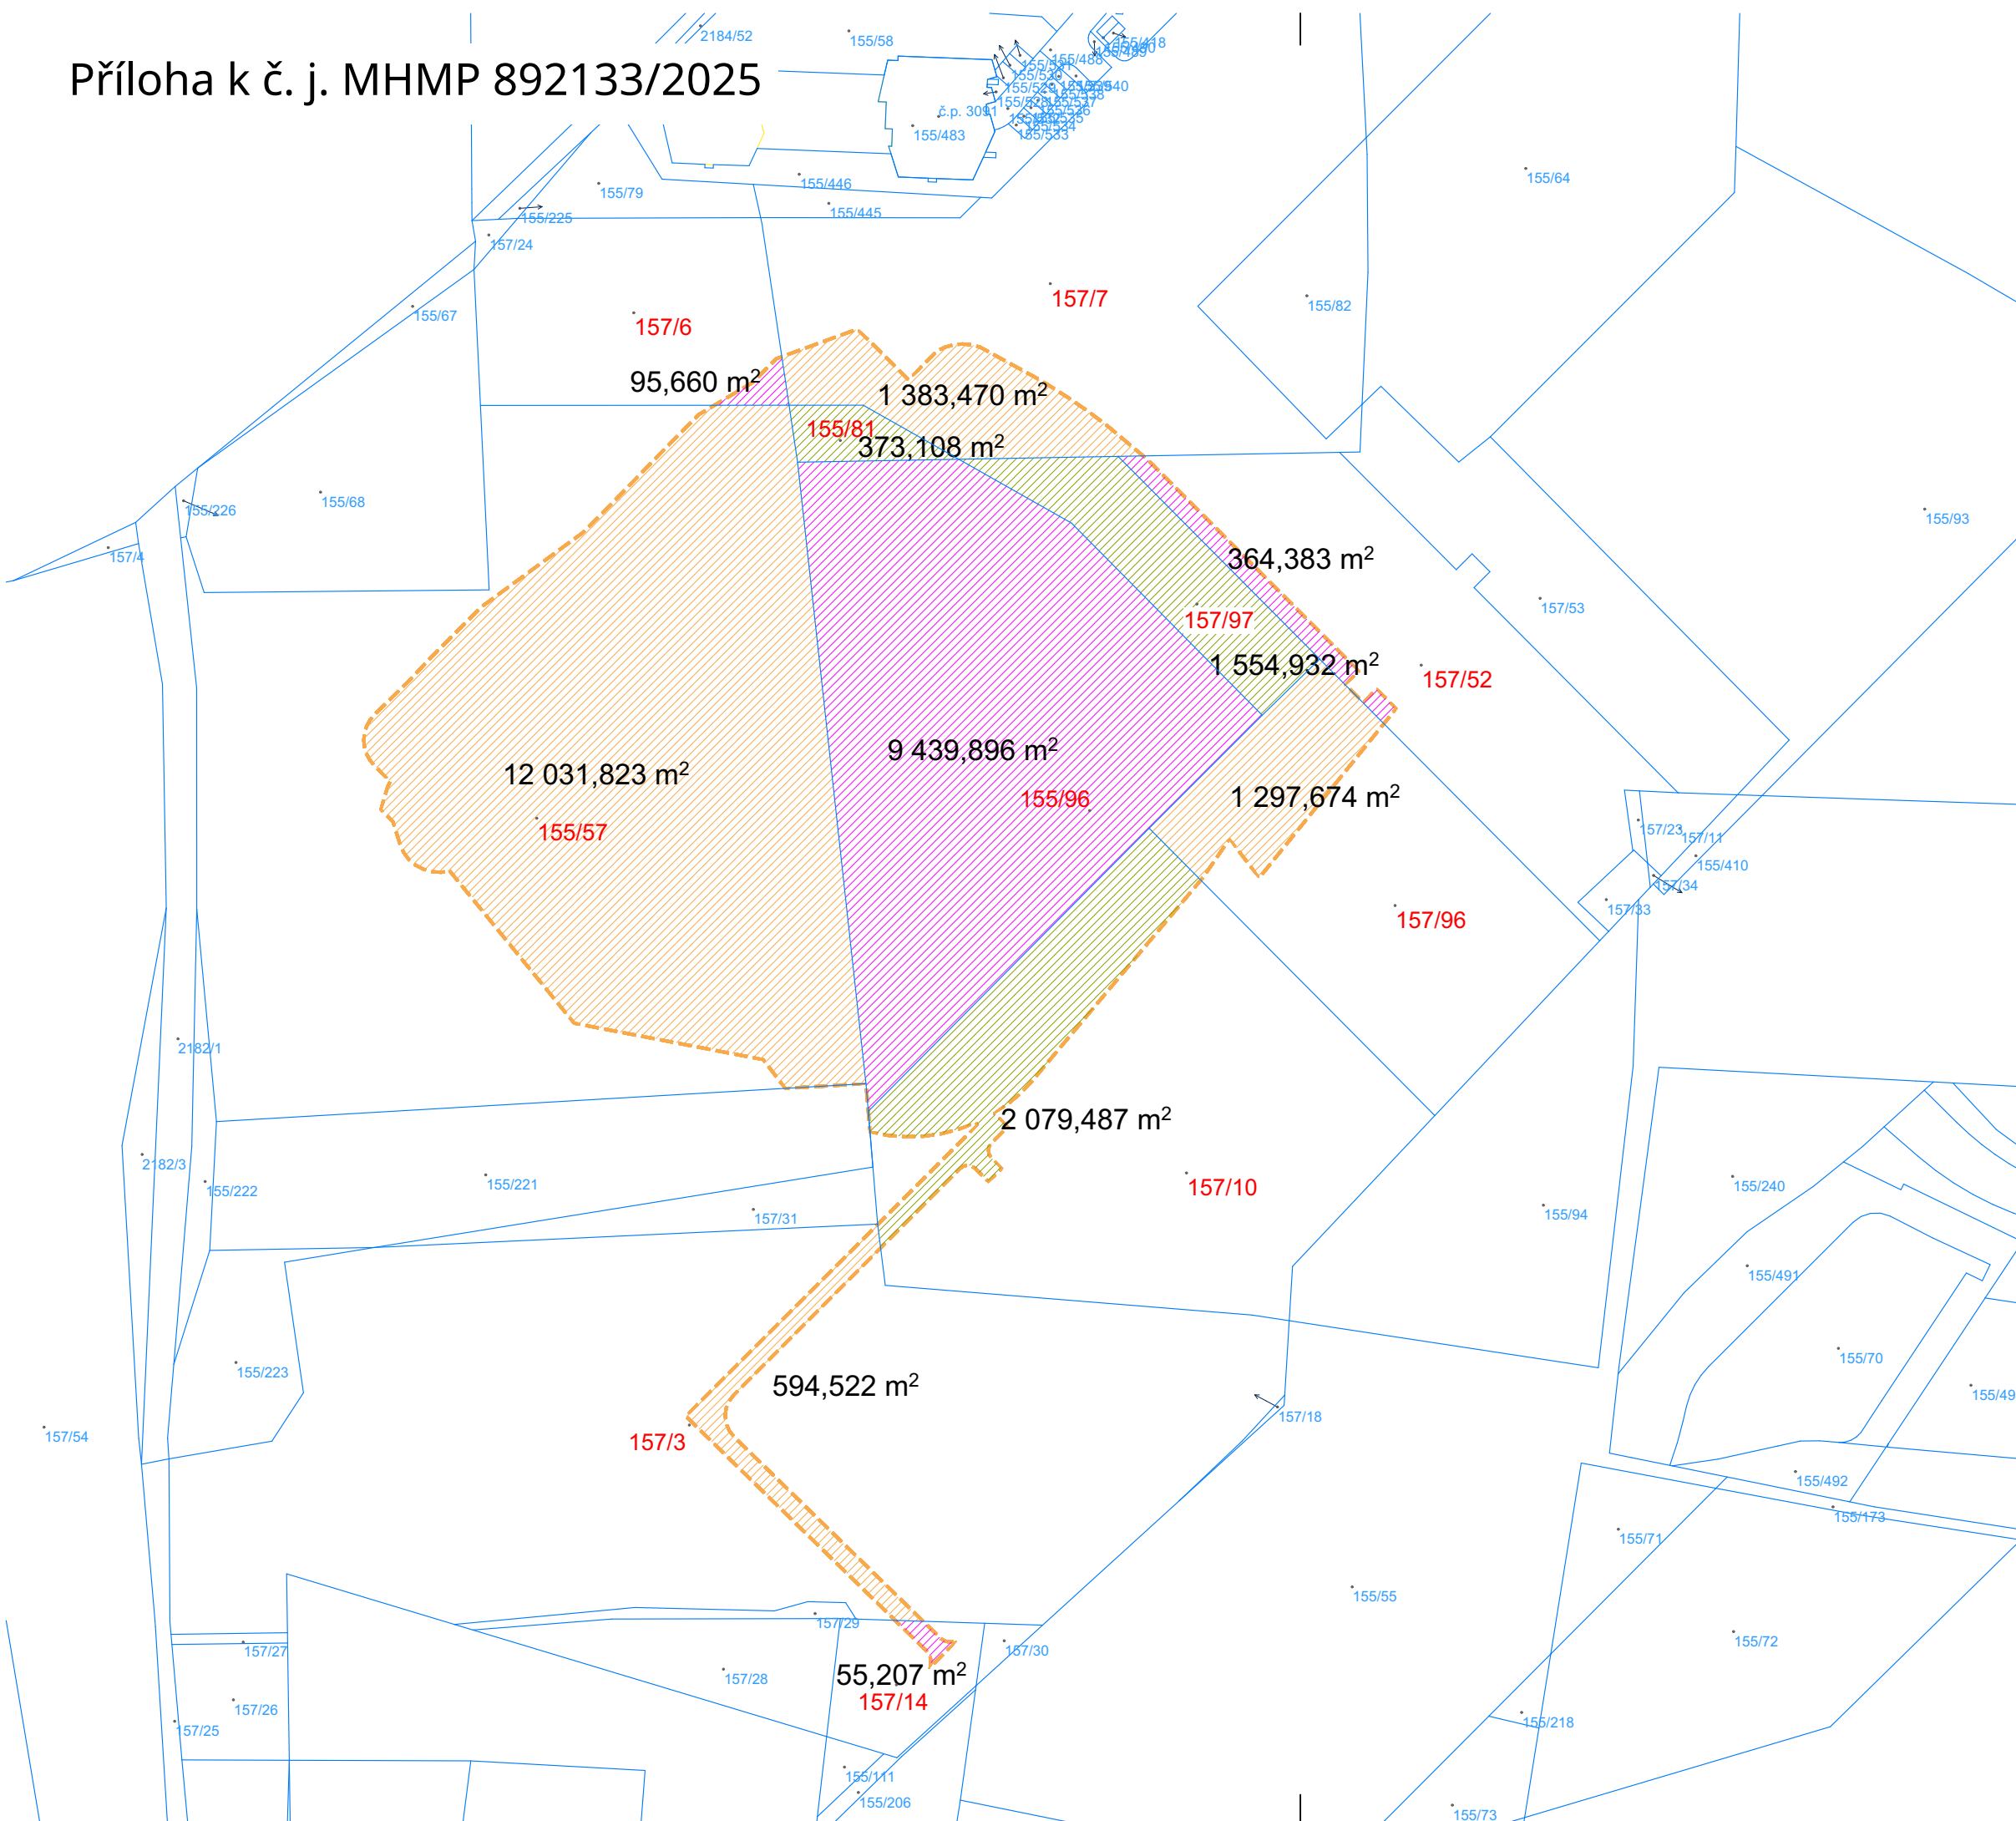

— — — ŘEŠENÉ ÚZEMÍ

//// PLOCHA ZÁMĚRU V DANÉ PARCELE

**NOVOSTAVBA ZŠ STODŮLKY
PRAHA 13
DOKUMENTACE PRO POVOLENÍ STAVBY
- SOUBOR STAVEB**

výškový systém B.p.v., souřadnicový systém S-JTSK
± 0,000 = + 360,150 m.n.m.

Adresa záměru	155/57, 155/81, 155/96, 157/3, 157/6, 157/7, 157/10, 157/52, 157/96, 157/97, 157/14 K.Ú. Stodůlky [755541]
------------------	---

GENRÁLNÍ PROJEKTANT



META architekti s.r.o. tel.: 222 221 420
Masarykovo nábřeží 22 fax: 222 221 584
Praha 1, 110 00 e-mail: meta@metaarch.cz
IČO : 032 30 945

Razítko :

Ing. arch. Petr Bouřil
Ing. arch. Lukáš Bílek
Ing. arch. Kateřina Zdvoračková
Ing. arch. Barbora Blagoevová

PROJEKTANT ČÁSTI



META architekti s.r.o. tel.: 222 221 420
Masarykovo nábřeží 22 fax: 222 221 584
Praha 1, 110 00
IČO : 032 30 945 e-mail: meta@metaarch.cz

Razítka :

Vypracoval:
Ing. arch. Petr Bouřil
Ing. arch. Lukáš Bílek
Ing. arch. Kateřina Zdvoráková
Ing. arch. Barbora Blagoevová

Podpis :

Část dokumentace :

DÍLČÍ ODEVZDÁVKY

Výkres:

Situace - KN

První datum :	Aktuální datum :	Měřítka :	Počet A4 :	SO :	SO 01
30/09/2024		1:1500	2xA4		
Fáze projektu :	Profese :	Index:	Č. výkresu:	Revize :	
DPZ	ARS	A	2		00