


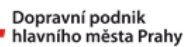


(výměna výměny R 50 001/2L)

05. 09. 2025 (06:00 hod.) - 06. 09. 2025 (07:00 hod.)



kreslil: Ing. Martin Němeček, DPP JDCT

PROVOZ TRAM NEOMEZEN

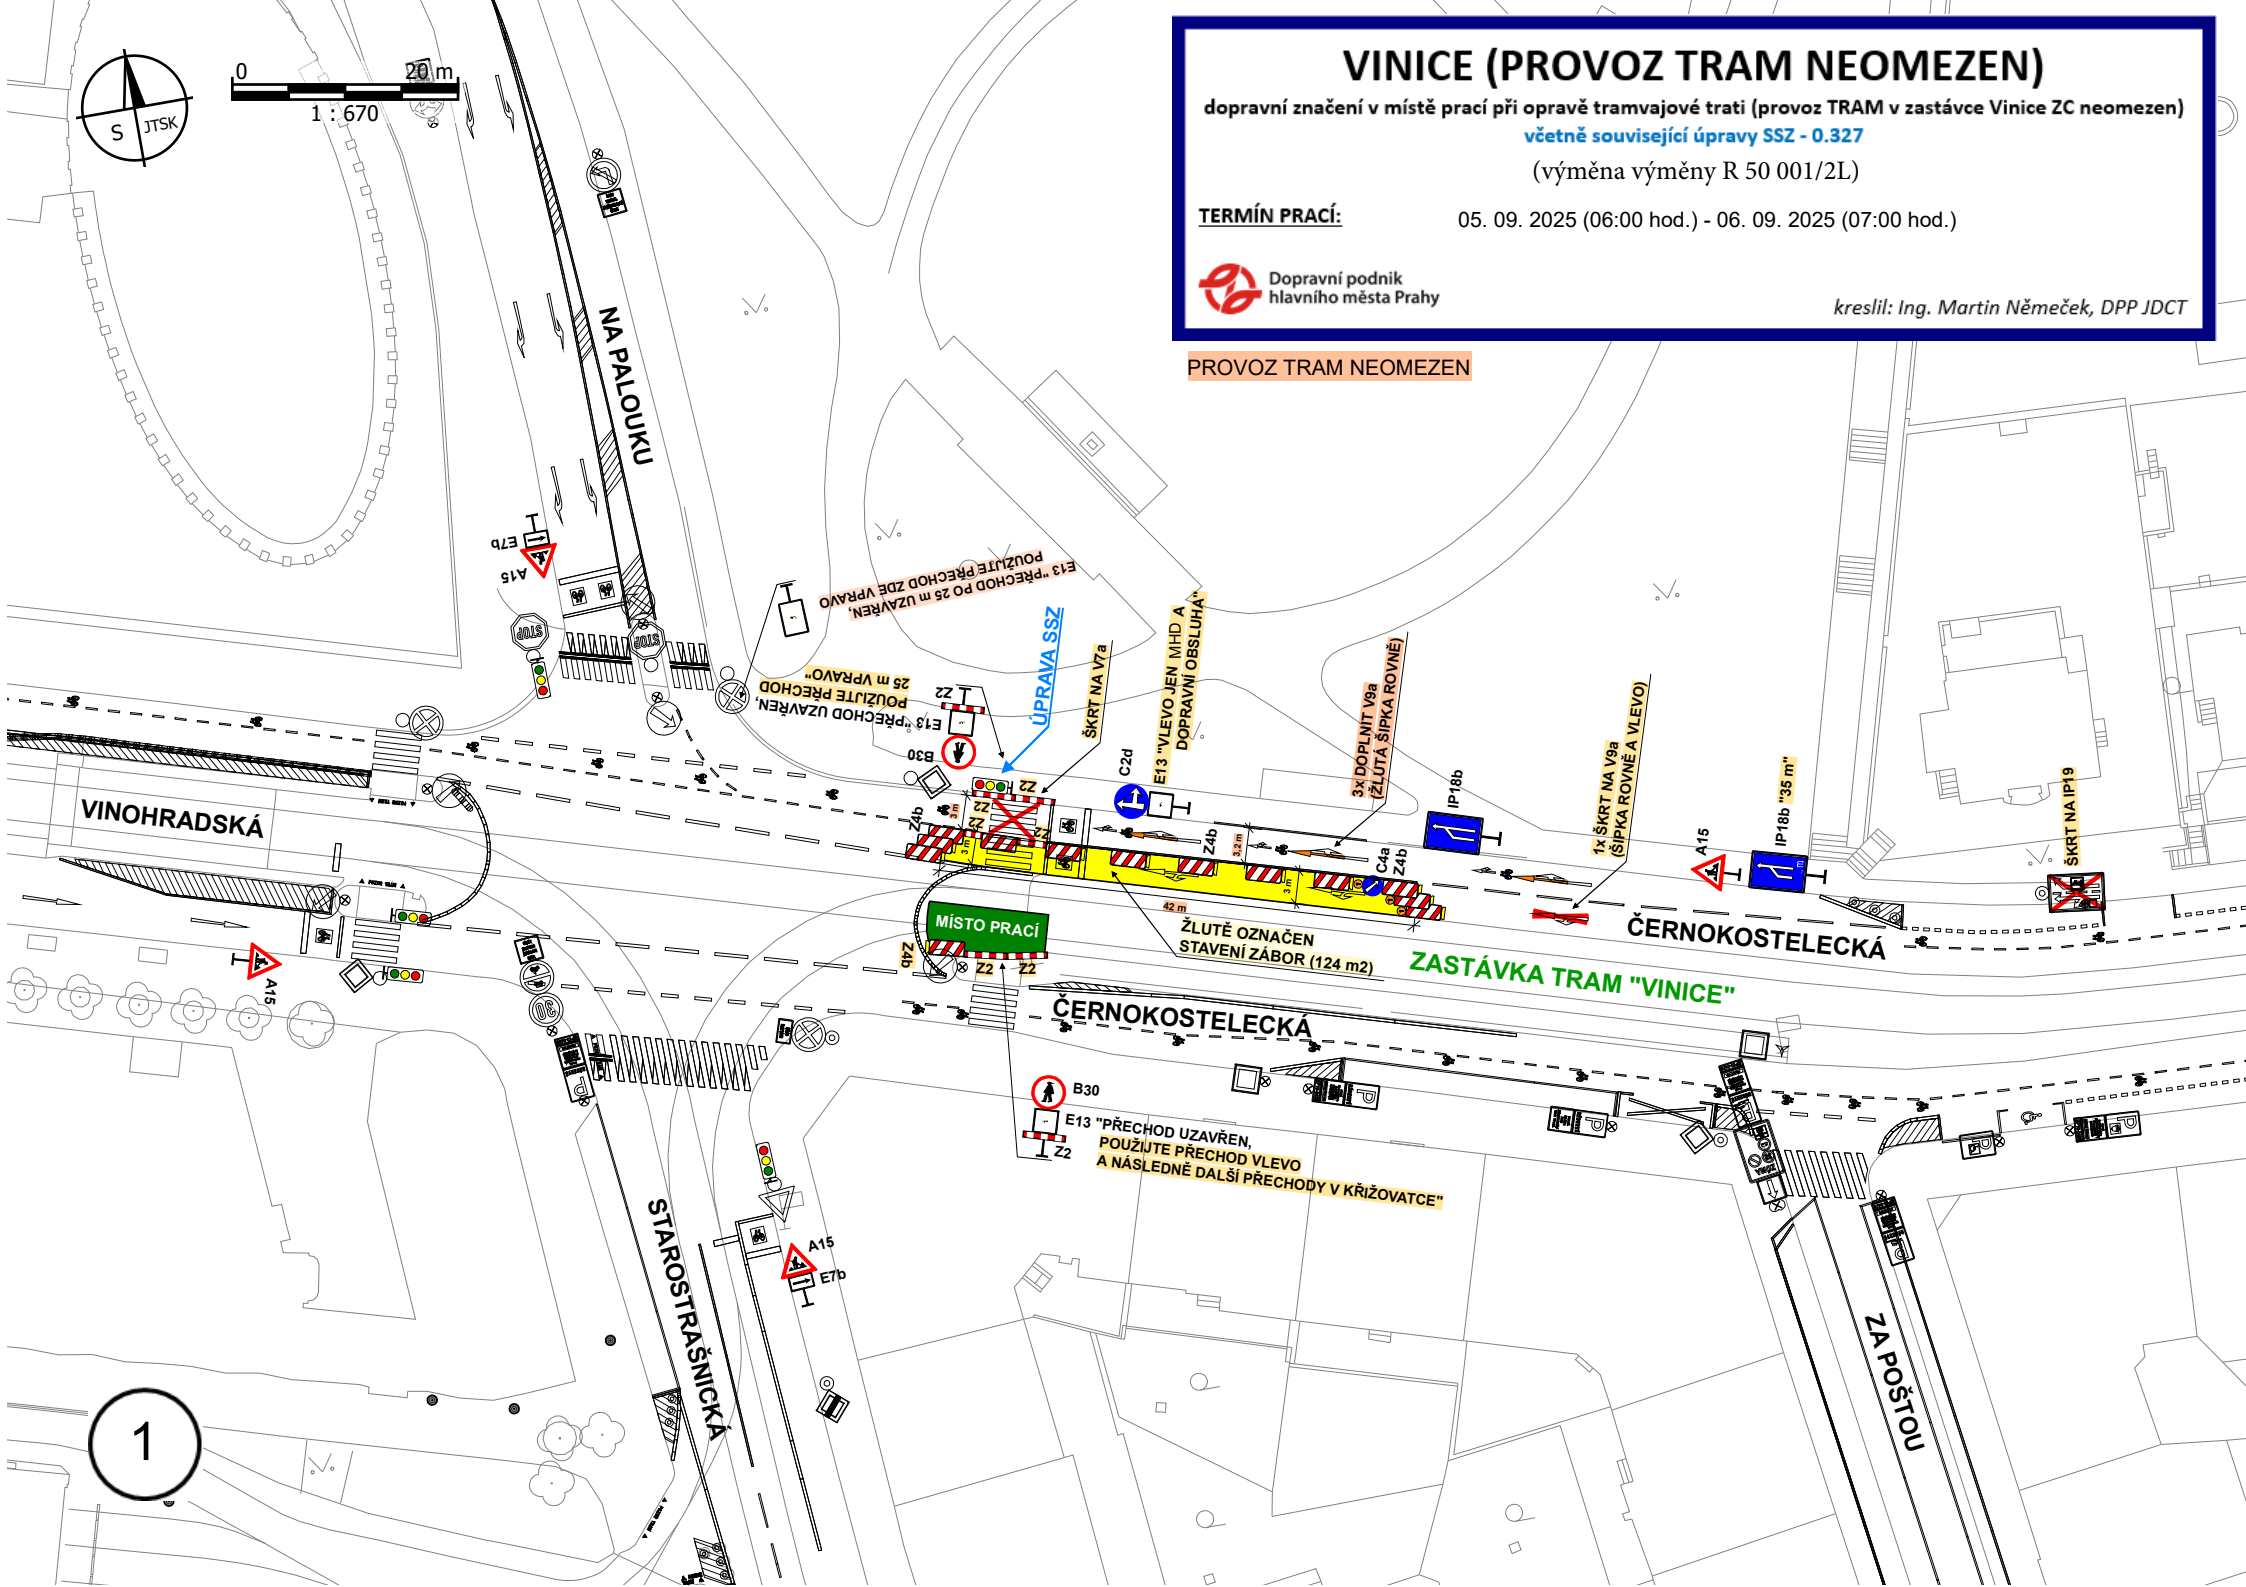



0 20 m
1 : 670

VINICE (BEZ PROVOZU TRAM)

dopravní značení v místě prací při opravě tramvajové trati (bez provozu TRAM v zastávce Vinice ZC)

včetně související úpravy SSZ - 0.327

(výměna výměny R 50 001/2L)

TERMÍN PRACÍ:


06. 09. 2025 (07:00 hod.) - 07. 09. 2025 (15:00 hod.)



Dopravní podnik
hlavního města Prahy

kreslil: Ing. Martin Němeček, DPP JDCT

výluka TRAM v ul. Černokostecká

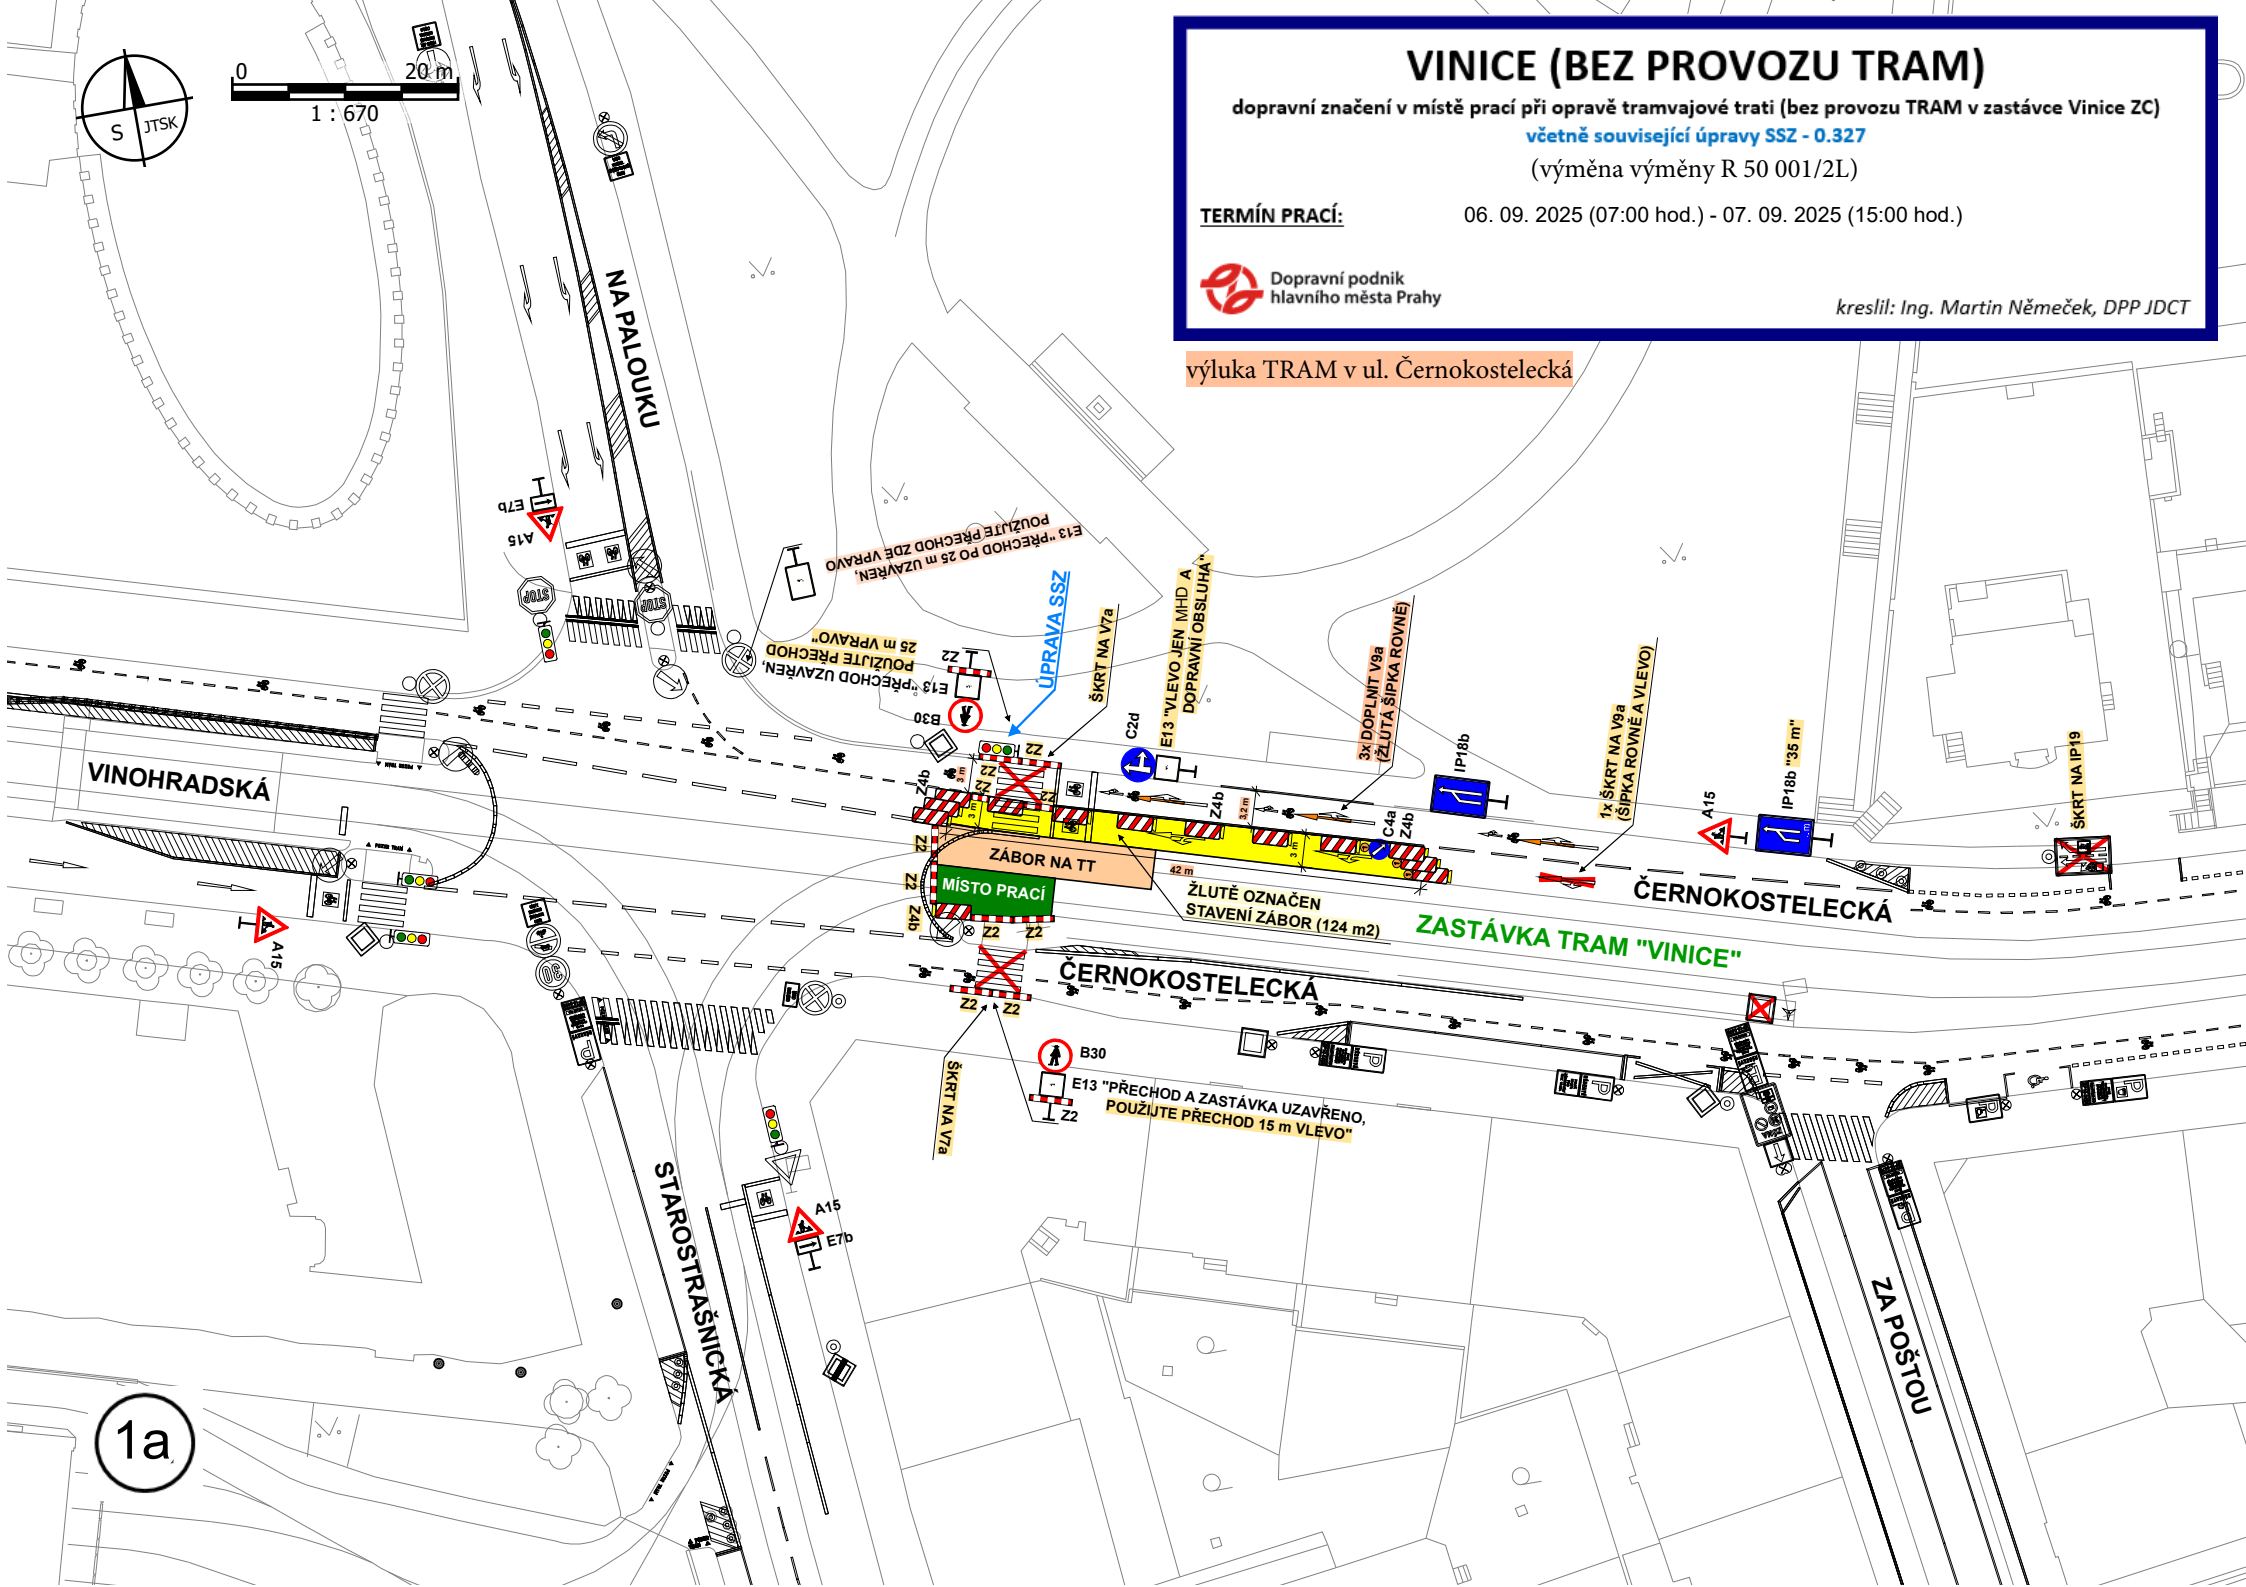

1a



0 25 m
1 : 1 020

ČERNOKOSTELECKÁ

ČERNOKOSTELECKÁ

KAROSÁŘSKÁ

E13 "MIMO BUS MHD" + termin
B28
E8c

DOČASNÉ ZÁSTĚNA ZASTÁVKA
BUS MHD "UŠTŘEDNÍ DÍLNÝ DP"

B28
E13 "MIMO BUS MHD" + termin

IP22 "ZASTÁVKA BUS
MHD V JEDNOM PRUHU"

IS11b "ČERNOKOSTELECKÁ"

U VOZOVNY

KAROSÁŘSKÁ

IP10b
E3a "200 m"

ČERNOKOSTELECKÁ

ZELENÉ OZNAČENO
MÍSTO PRACÍ

ZAKRYTÍ P2 + C3b

ČERNOKOSTELECKÁ

U VOZOVNY

IS11b "ČERNOKOSTELECKÁ"

B1
E13 "MIMO STAVBU DP" + termin

IS11b "ČERNOKOSTELECKÁ"

E13 "PŘÍMO JEN STAVBA DP" + termin

C2f

U VOZOVNY

dopravní značení související s objíždou trasou při opravě tramvajové trati

dopravní značení B28 + E13 umístit 7 dní předem

(1 x výřez NT 1)

TERMÍN PRACÍ:


6. 9. 2025 (7:00 hod.) - 7. 9. 2025 (15:00 hod.)



Dopravní podnik
hlavního města Prahy

kreslil: Ing. Matěj Pluhař, DPP JDCT

2

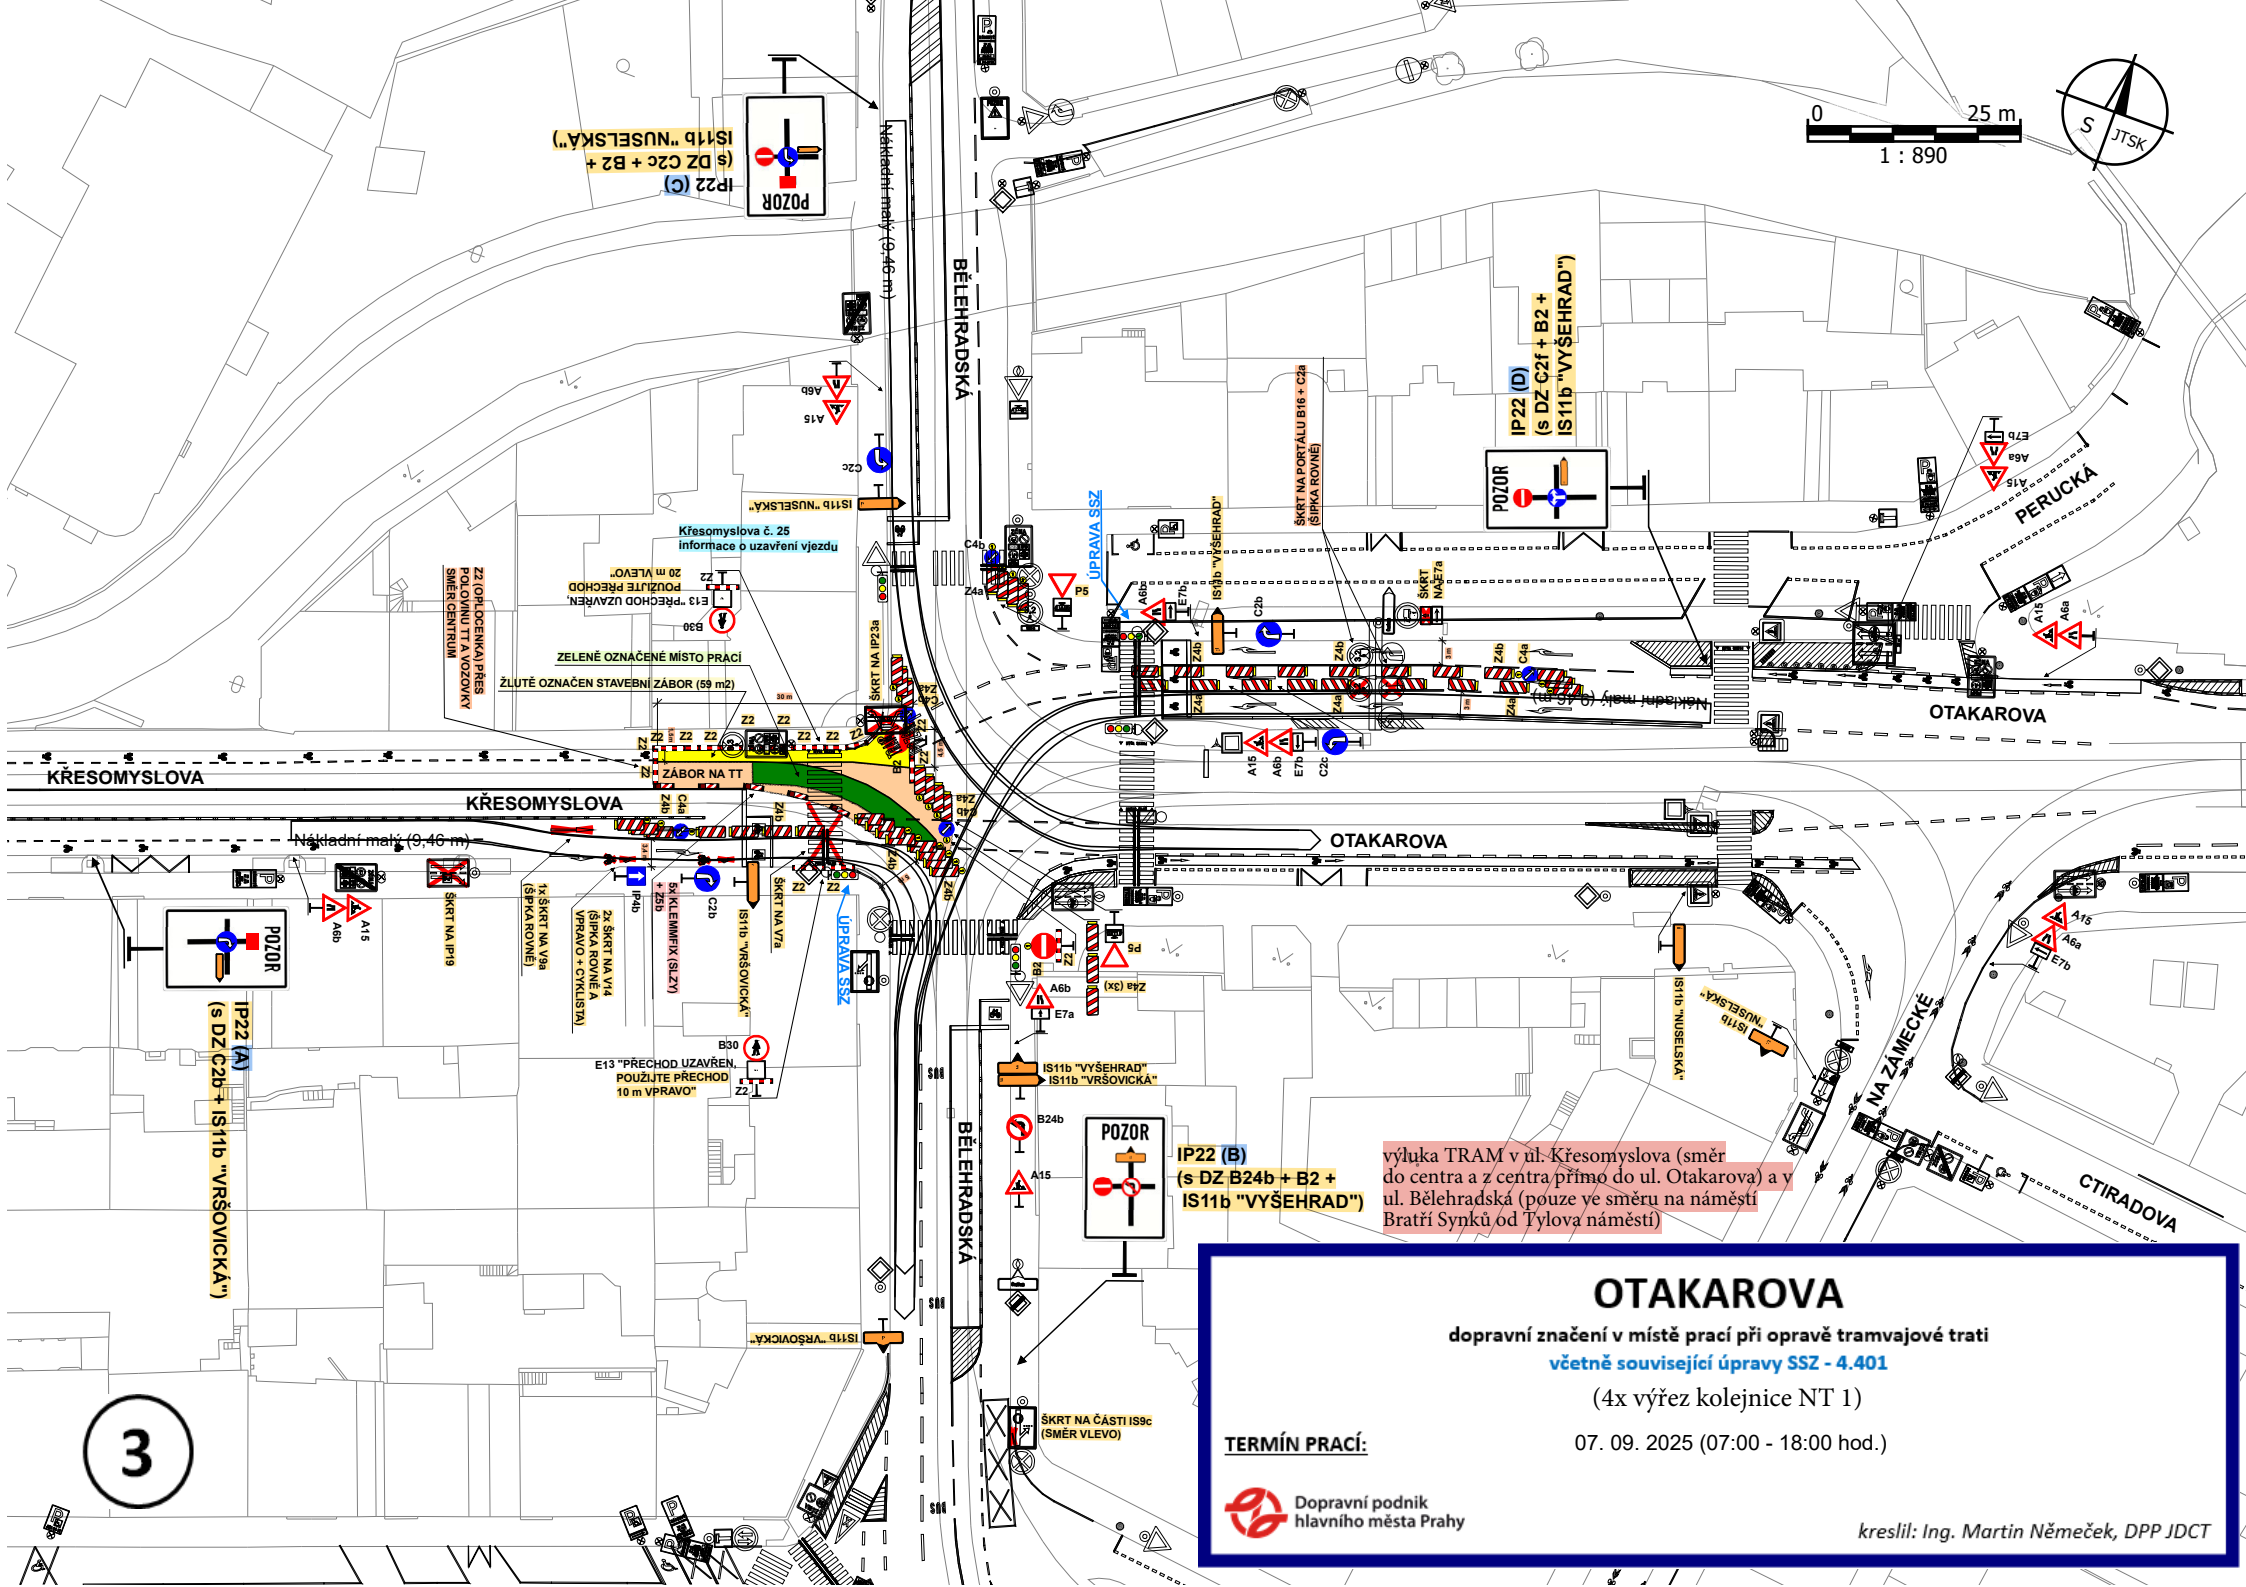

OTAKAROVA

dopravní značení v místě prací při opravě tramvajové trati

včetně související úpravy SSZ - 4.401

(4x výřez kolejnice NT 1)


07. 09. 2025 (07:00 - 18:00 hod.)

TERMÍN PRACÍ:



Dopravní podnik
hlavního města Prahy

kreslil: Ing. Martin Němeček, DPP JDCT

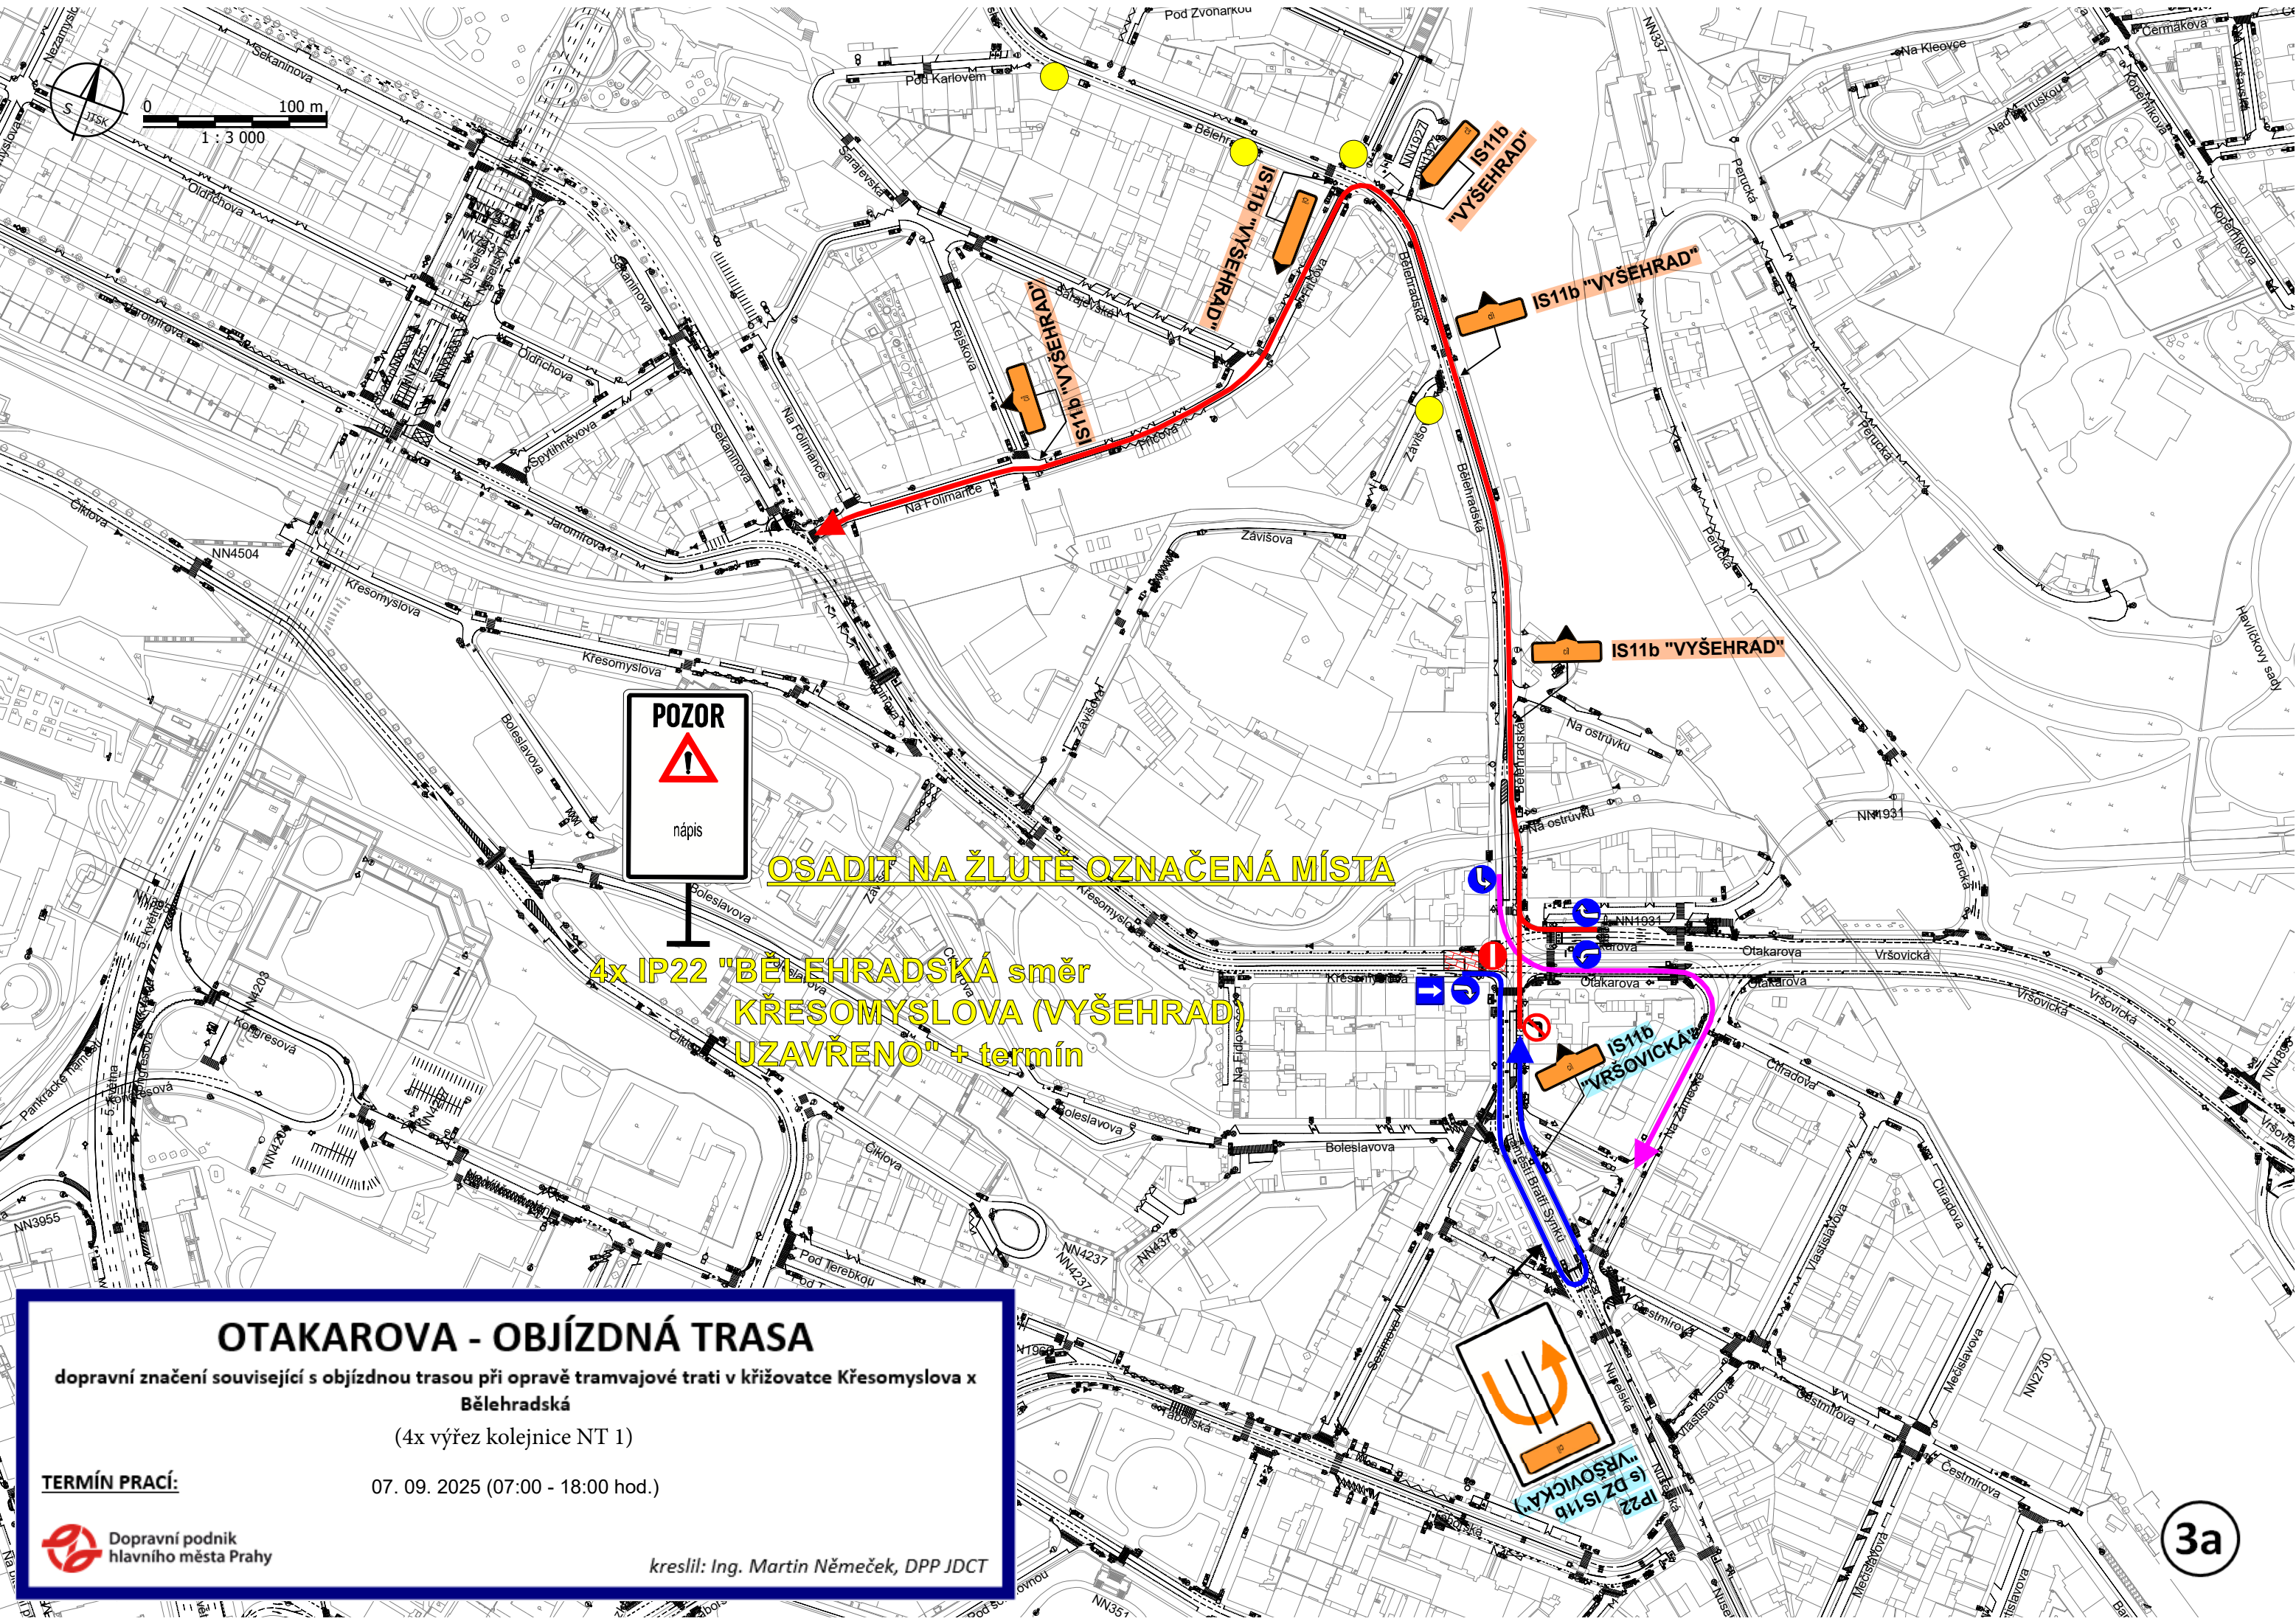

OSADIT NA ŽLUTÉ OZNAČENÁ MÍSTA

4x IP22 "BĚLEHRADSKÁ směr
KŘESOMYSLOVA (VYŠEHRAD)
UZAVŘENO" + termín


OTAKAROVA - OBJÍZDNÁ TRASA

dopravní značení související s objízdnou trasou při opravě tramvajové trati v křižovatce Křesomyslova x Bělehradská

(4x výřez kolejnice NT 1)

TERMÍN PRACÍ:

07. 09. 2025 (07:00 - 18:00 hod.)

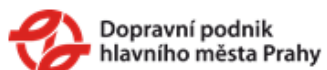

kreslil: Ing. Martin Němeček, DPP JDCT

3a

NAD X18

vzor pro dočasné zřízení zastávky BUS NAD - osadit na místech dle polohopisu

dopravní značení B 28 + E 13 umístit 7 dní předem

(3 x výřez kolejnice NT 1)

TERMÍN PRACÍ:

7. 9. 2025 (7:00 - 18:00 hod.)


Otakarova: v ul. Bělehradské, cca 25 m za křižovatkou s ul. Otakarovou, 1 m před vjezdem do objektu č. 6/14, u sloupu VO č. 203884/ TV č. 020 36.

Otakarova manipulační (základní trasa): v ul. Otakarově, v parkovacím pruhu, cca 10 m před křižovatkou s ul. Na Zámecké, u sloupu VO č. 410078, délka 30 m.




Dopravní podnik
hlavního města Prahy

kreslil: Ing. Matěj Pluhař, DPP JDCT

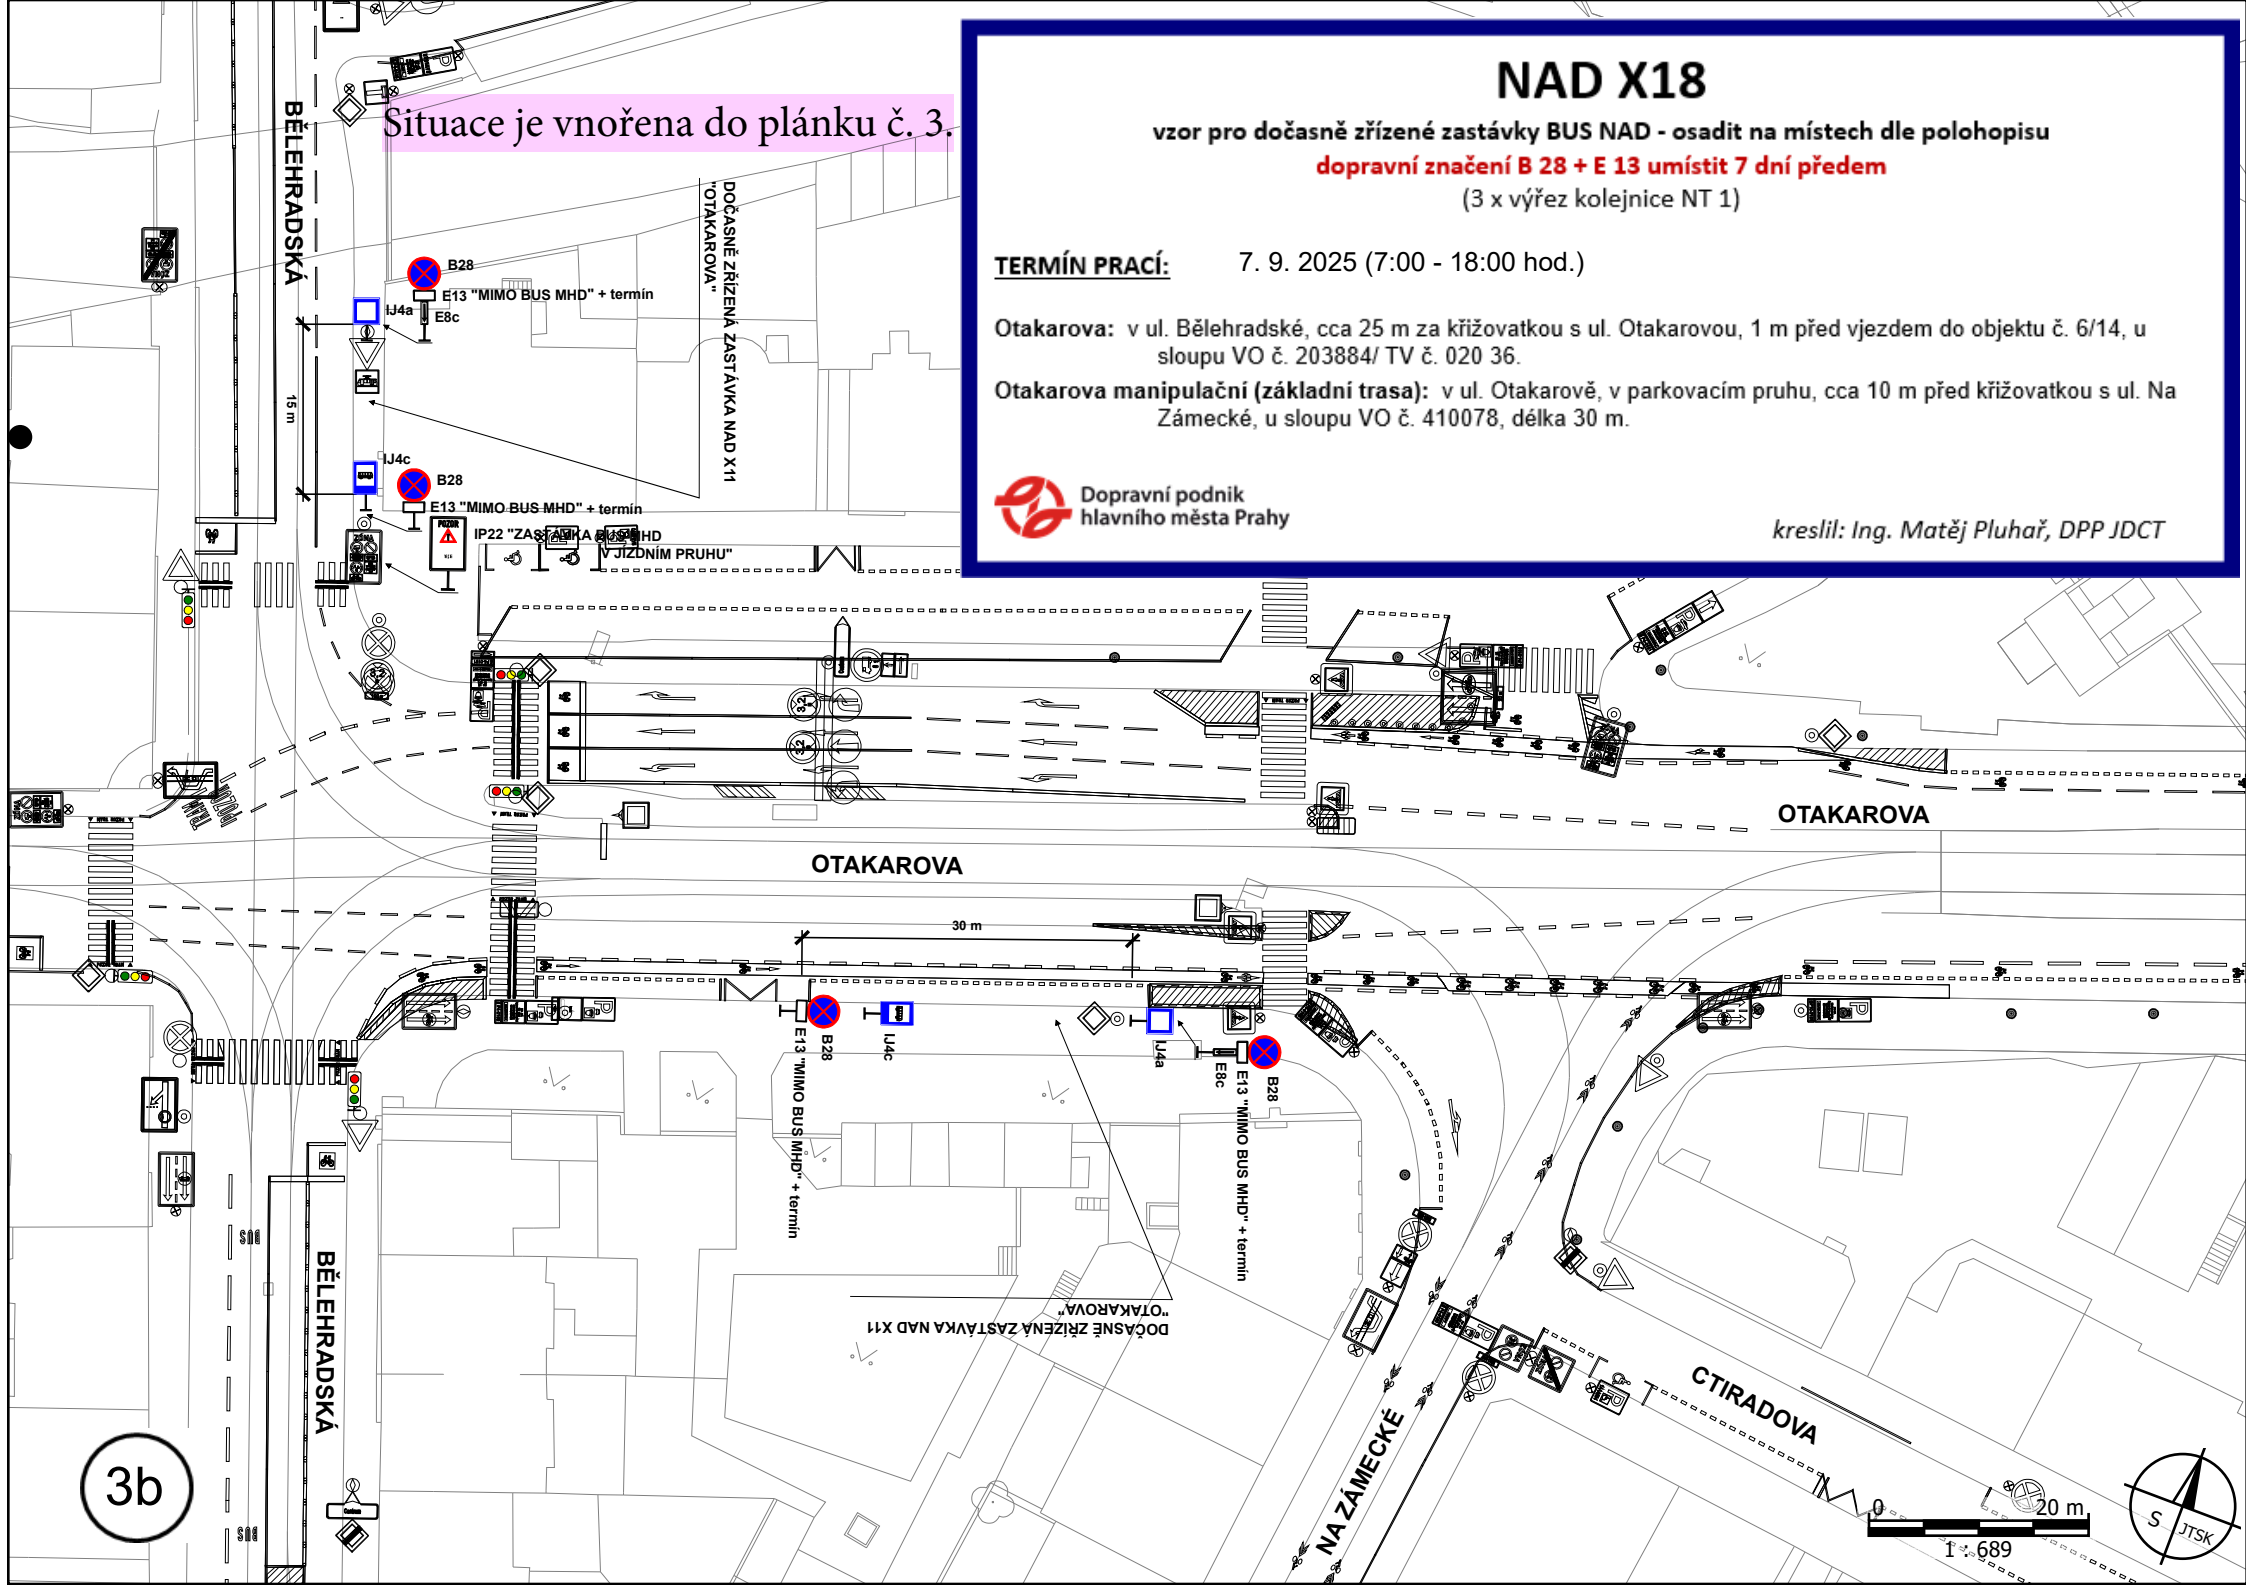

3b

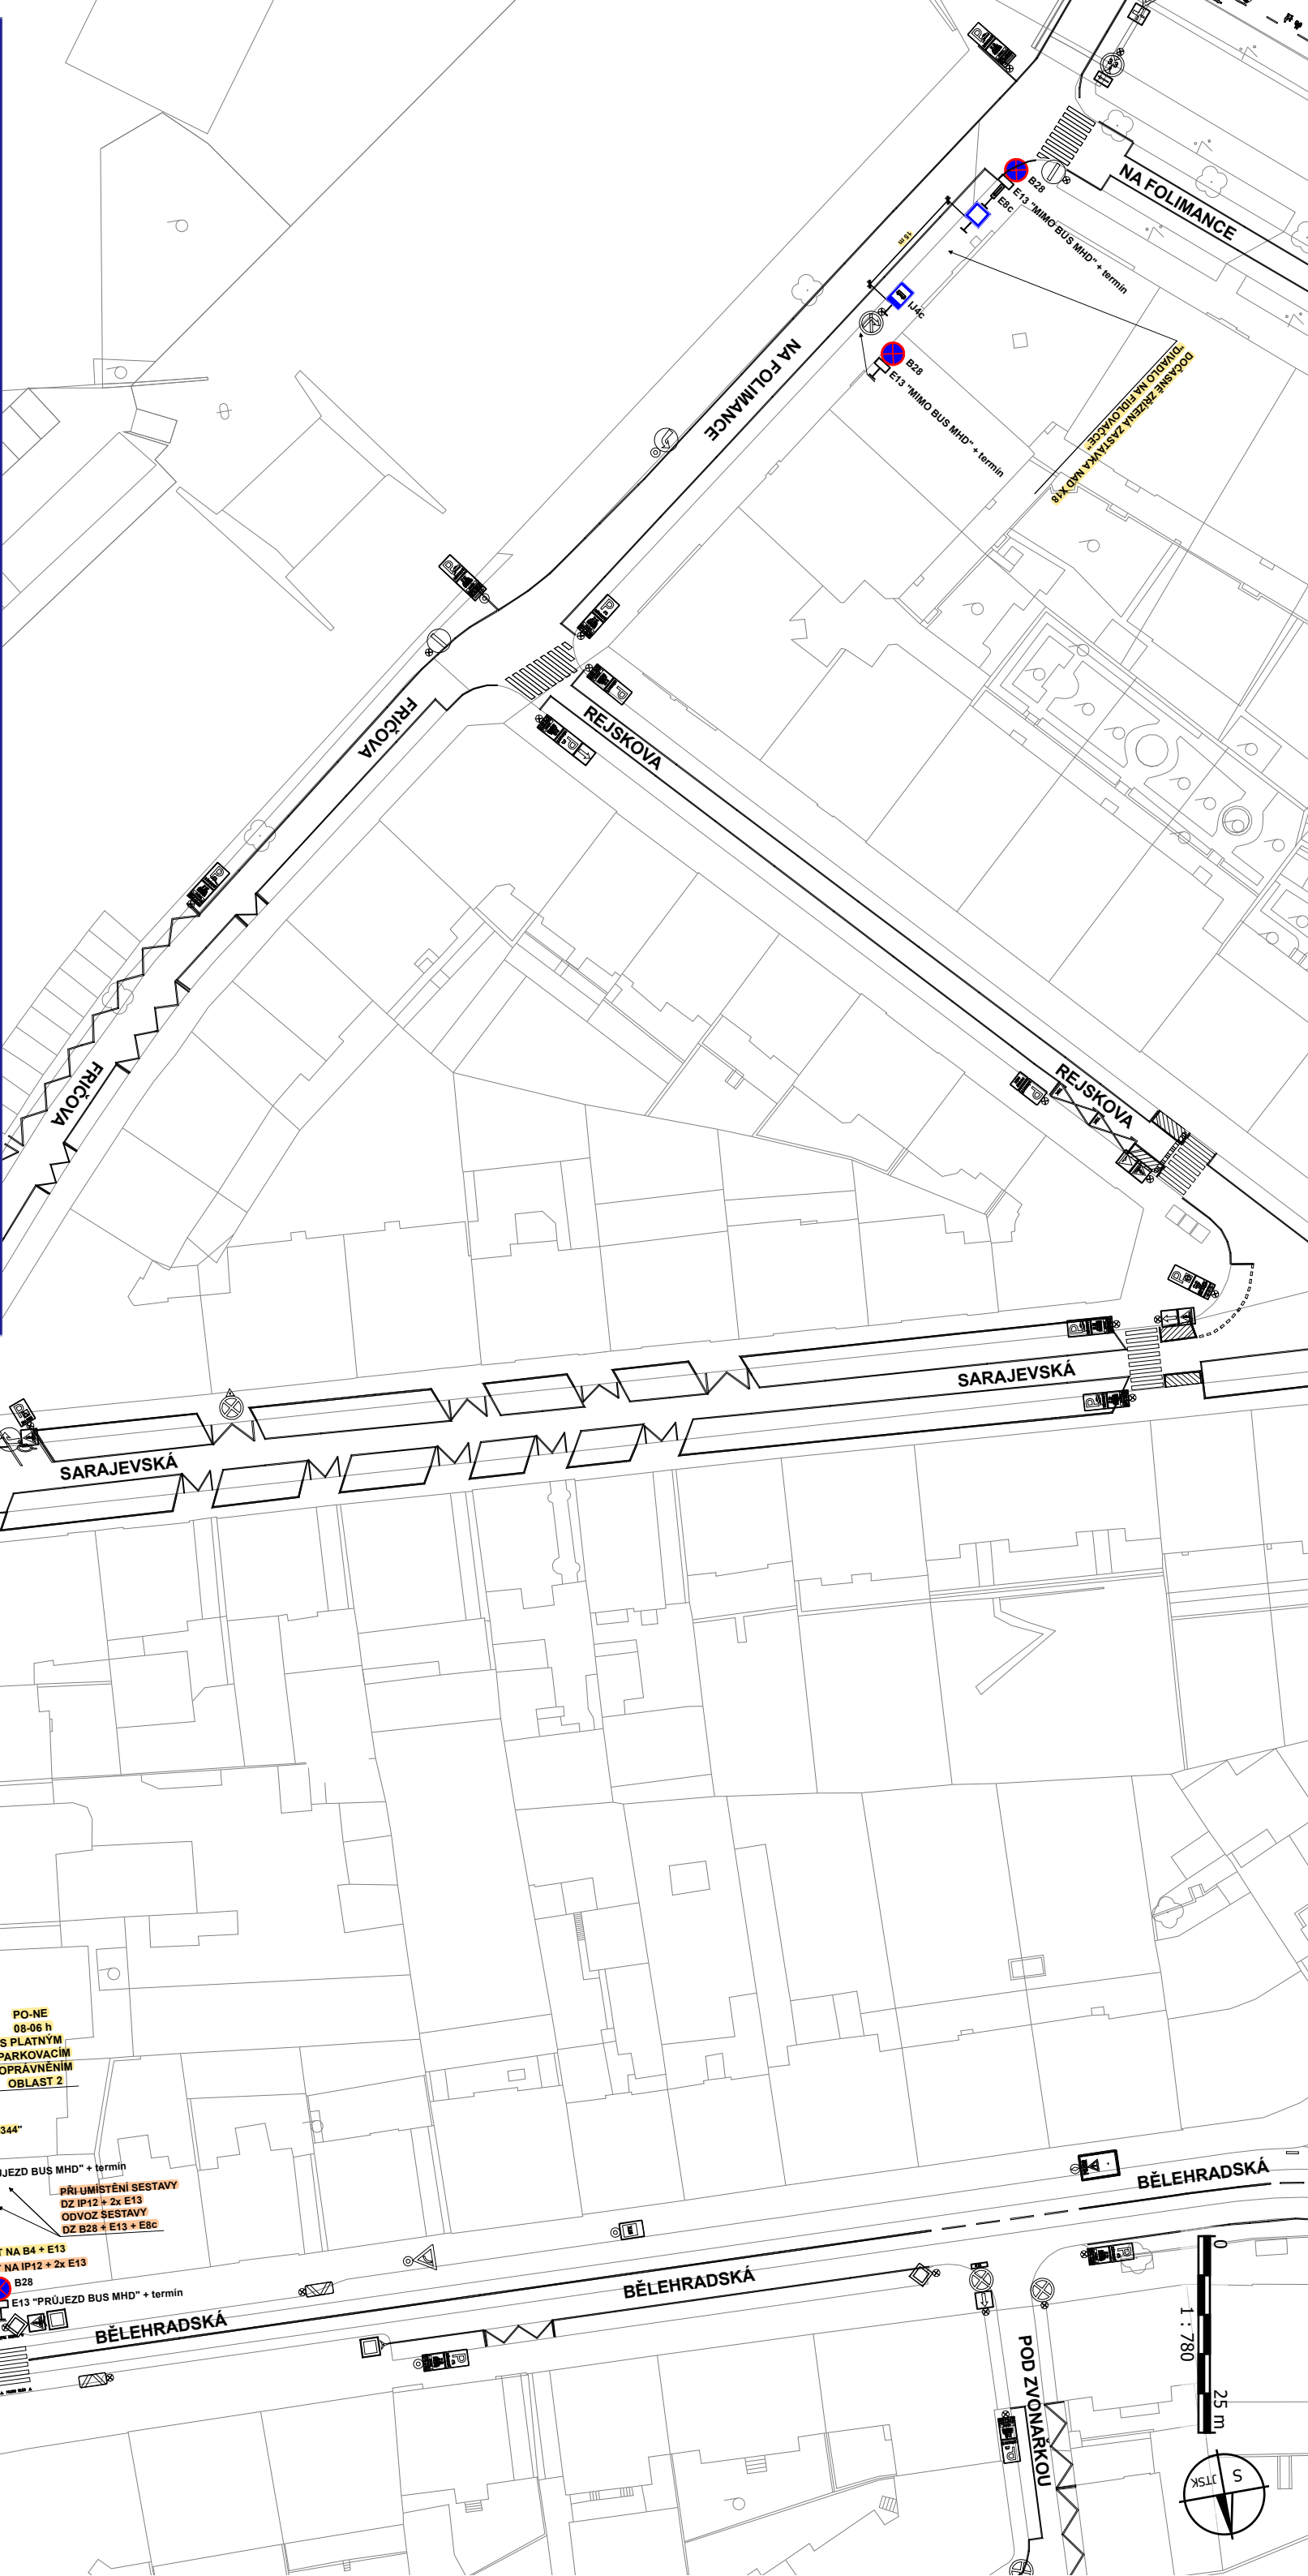

NAD X18 + PRŮJEZD BUS MHD

vzor pro dočasně zřízenou zastávku BUS NAD - osadit na místě dle polohopisu + průjezd ul. Fríčova
dopravní značení B 28 + E 13 umístit 7 dní předem

(4 x výřez kolejničky NT 1)

TERMÍN PRACÍ:


7. 9. 2025 (7:00 - 18:00 hod.)

Divadlo Na Folimance: v ul. Na Folimance (prodloužená Fríčova), cca 5 m před křižovatkou s ul. Na Folimance, 8 m před úrovní protilehlého sloupu VO č. 202945, 7 m za úrovní vchodu do domu č. 2154/17 (83/51)



kreslil: Ing. Martin Němeček, DPP JDCT

3c

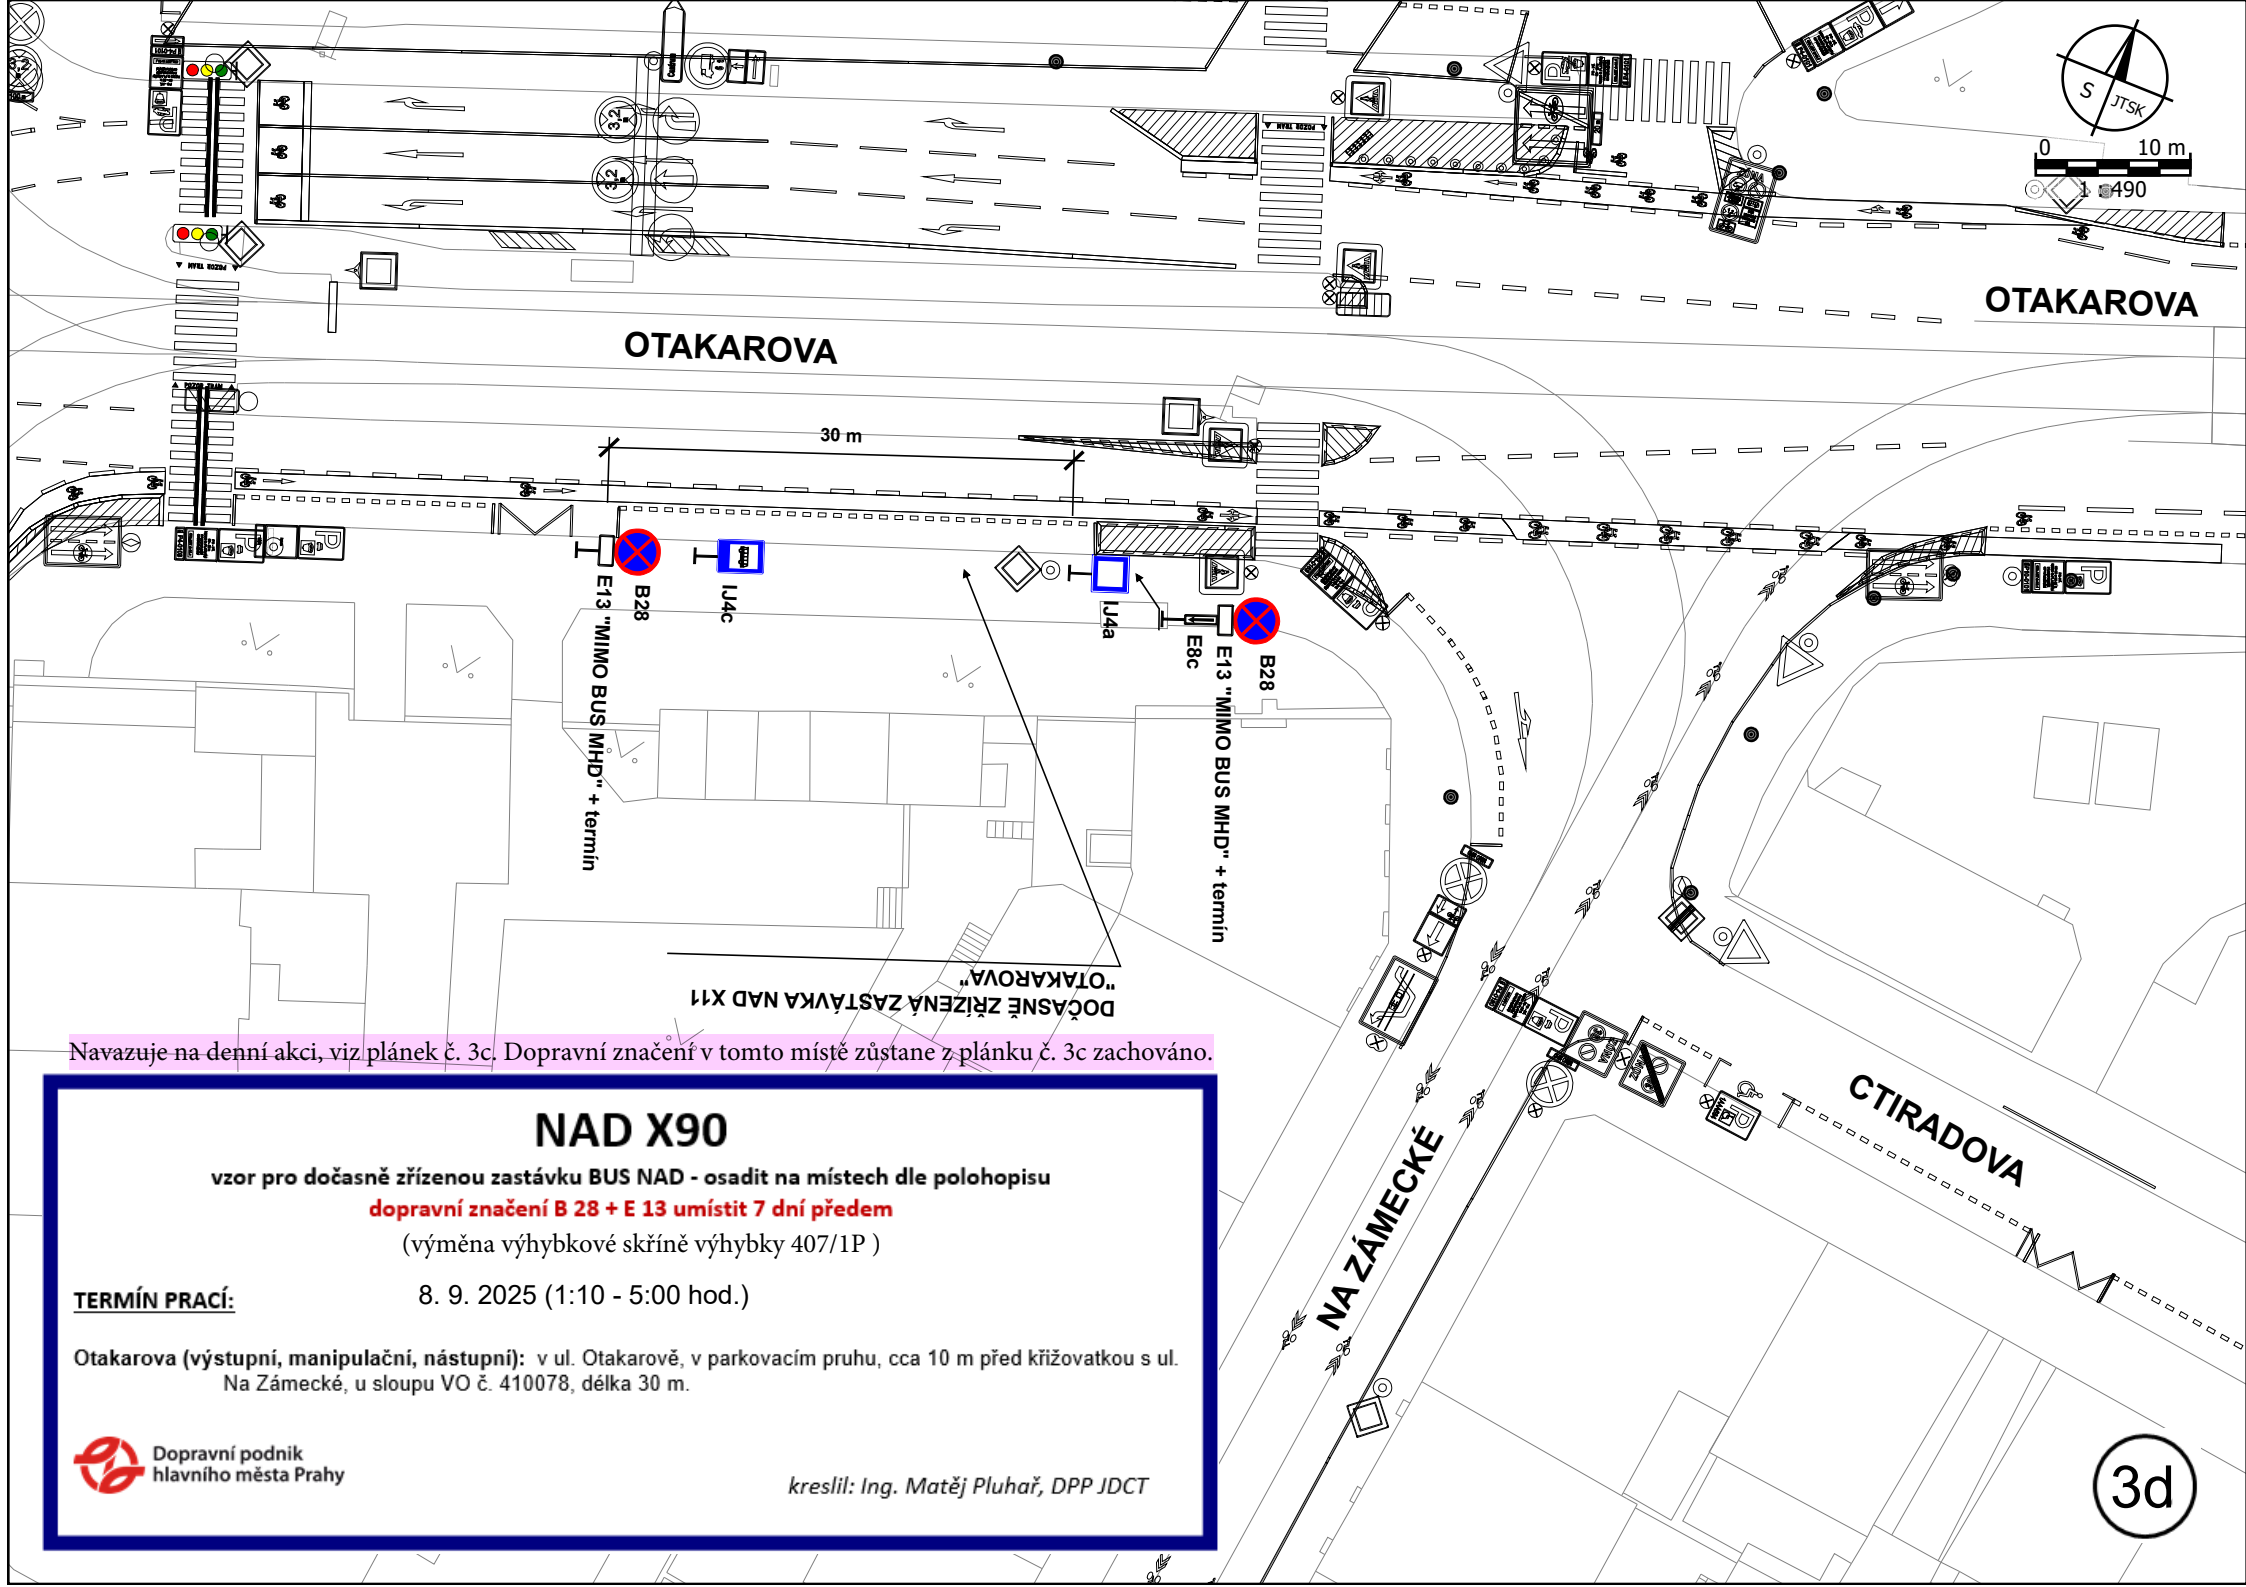

Navazuje na denní akci, viz plánek č. 3c. Dopravní značení v tomto místě zůstane z plánu č. 3c zachováno.

NAD X90

vzor pro dočasně zřízenou zastávku BUS NAD - osadit na místech dle polohopisu

dopravní značení B 28 + E 13 umístit 7 dní předem

(výměna výhybkové skříně výhybky 407/1P)

TERMÍN PRACÍ:

8. 9. 2025 (1:10 - 5:00 hod.)

Otakarova (výstupní, manipulační, nástupní): v ul. Otakarově, v parkovacím pruhu, cca 10 m před křižovatkou s ul. Na Zámecké, u sloupu VO č. 410078, délka 30 m.



0 25 m
1 : 750

POD STÍRKOU

ROZŠÍŘENÁ

DOČASNĚ ZŘÍZENÁ ZASTÁVKA NAD
"VYCHOVATELNA"

B28
E13 "MIMO BUS MHD" + termin

E8c

U4a

B28
E13 "MIMO BUS MHD" + termin

IP22 "ZASTÁVKA BUS MHD
V JEDNÍM PRŮHU"

MALÝ OKROUHΛÍK

MALÝ OKROUHΛÍK

ZENKLOVA

ZASTÁVKY TRAM "VYCHOVATELNA"

ZENKLOVA

ZENKLOVA

ZENKLOVA

ZENKLOVA

GABČIKOVA

4

NAD X3, X95

vzor pro dočasně zřízené zastávky BUS NAD - osadit na místech dle polohopisu

dopravní značení B 28 + E 13 umístit 7 dní předem


(pravidelná údržba vrchního vedení)

TERMÍN PRACÍ:

11. 9. 2025 (22:10 hod.) - 12. 9. 2025 (4:10 hod.)

Vychovatelna: v ul. Zenklově, cca 50 m před úrovní označníku zastávky TRAM, u sloupu VO č. 801456 (870/52)

Bulovka: v ul. Zenklově, u hrany chodníku, cca 95 m za křižovatkou s ul. Bulovka, 20 m za sloupem TV č. 141a, 1 m před vjezdem do objektu č. 641/145 (54/51)

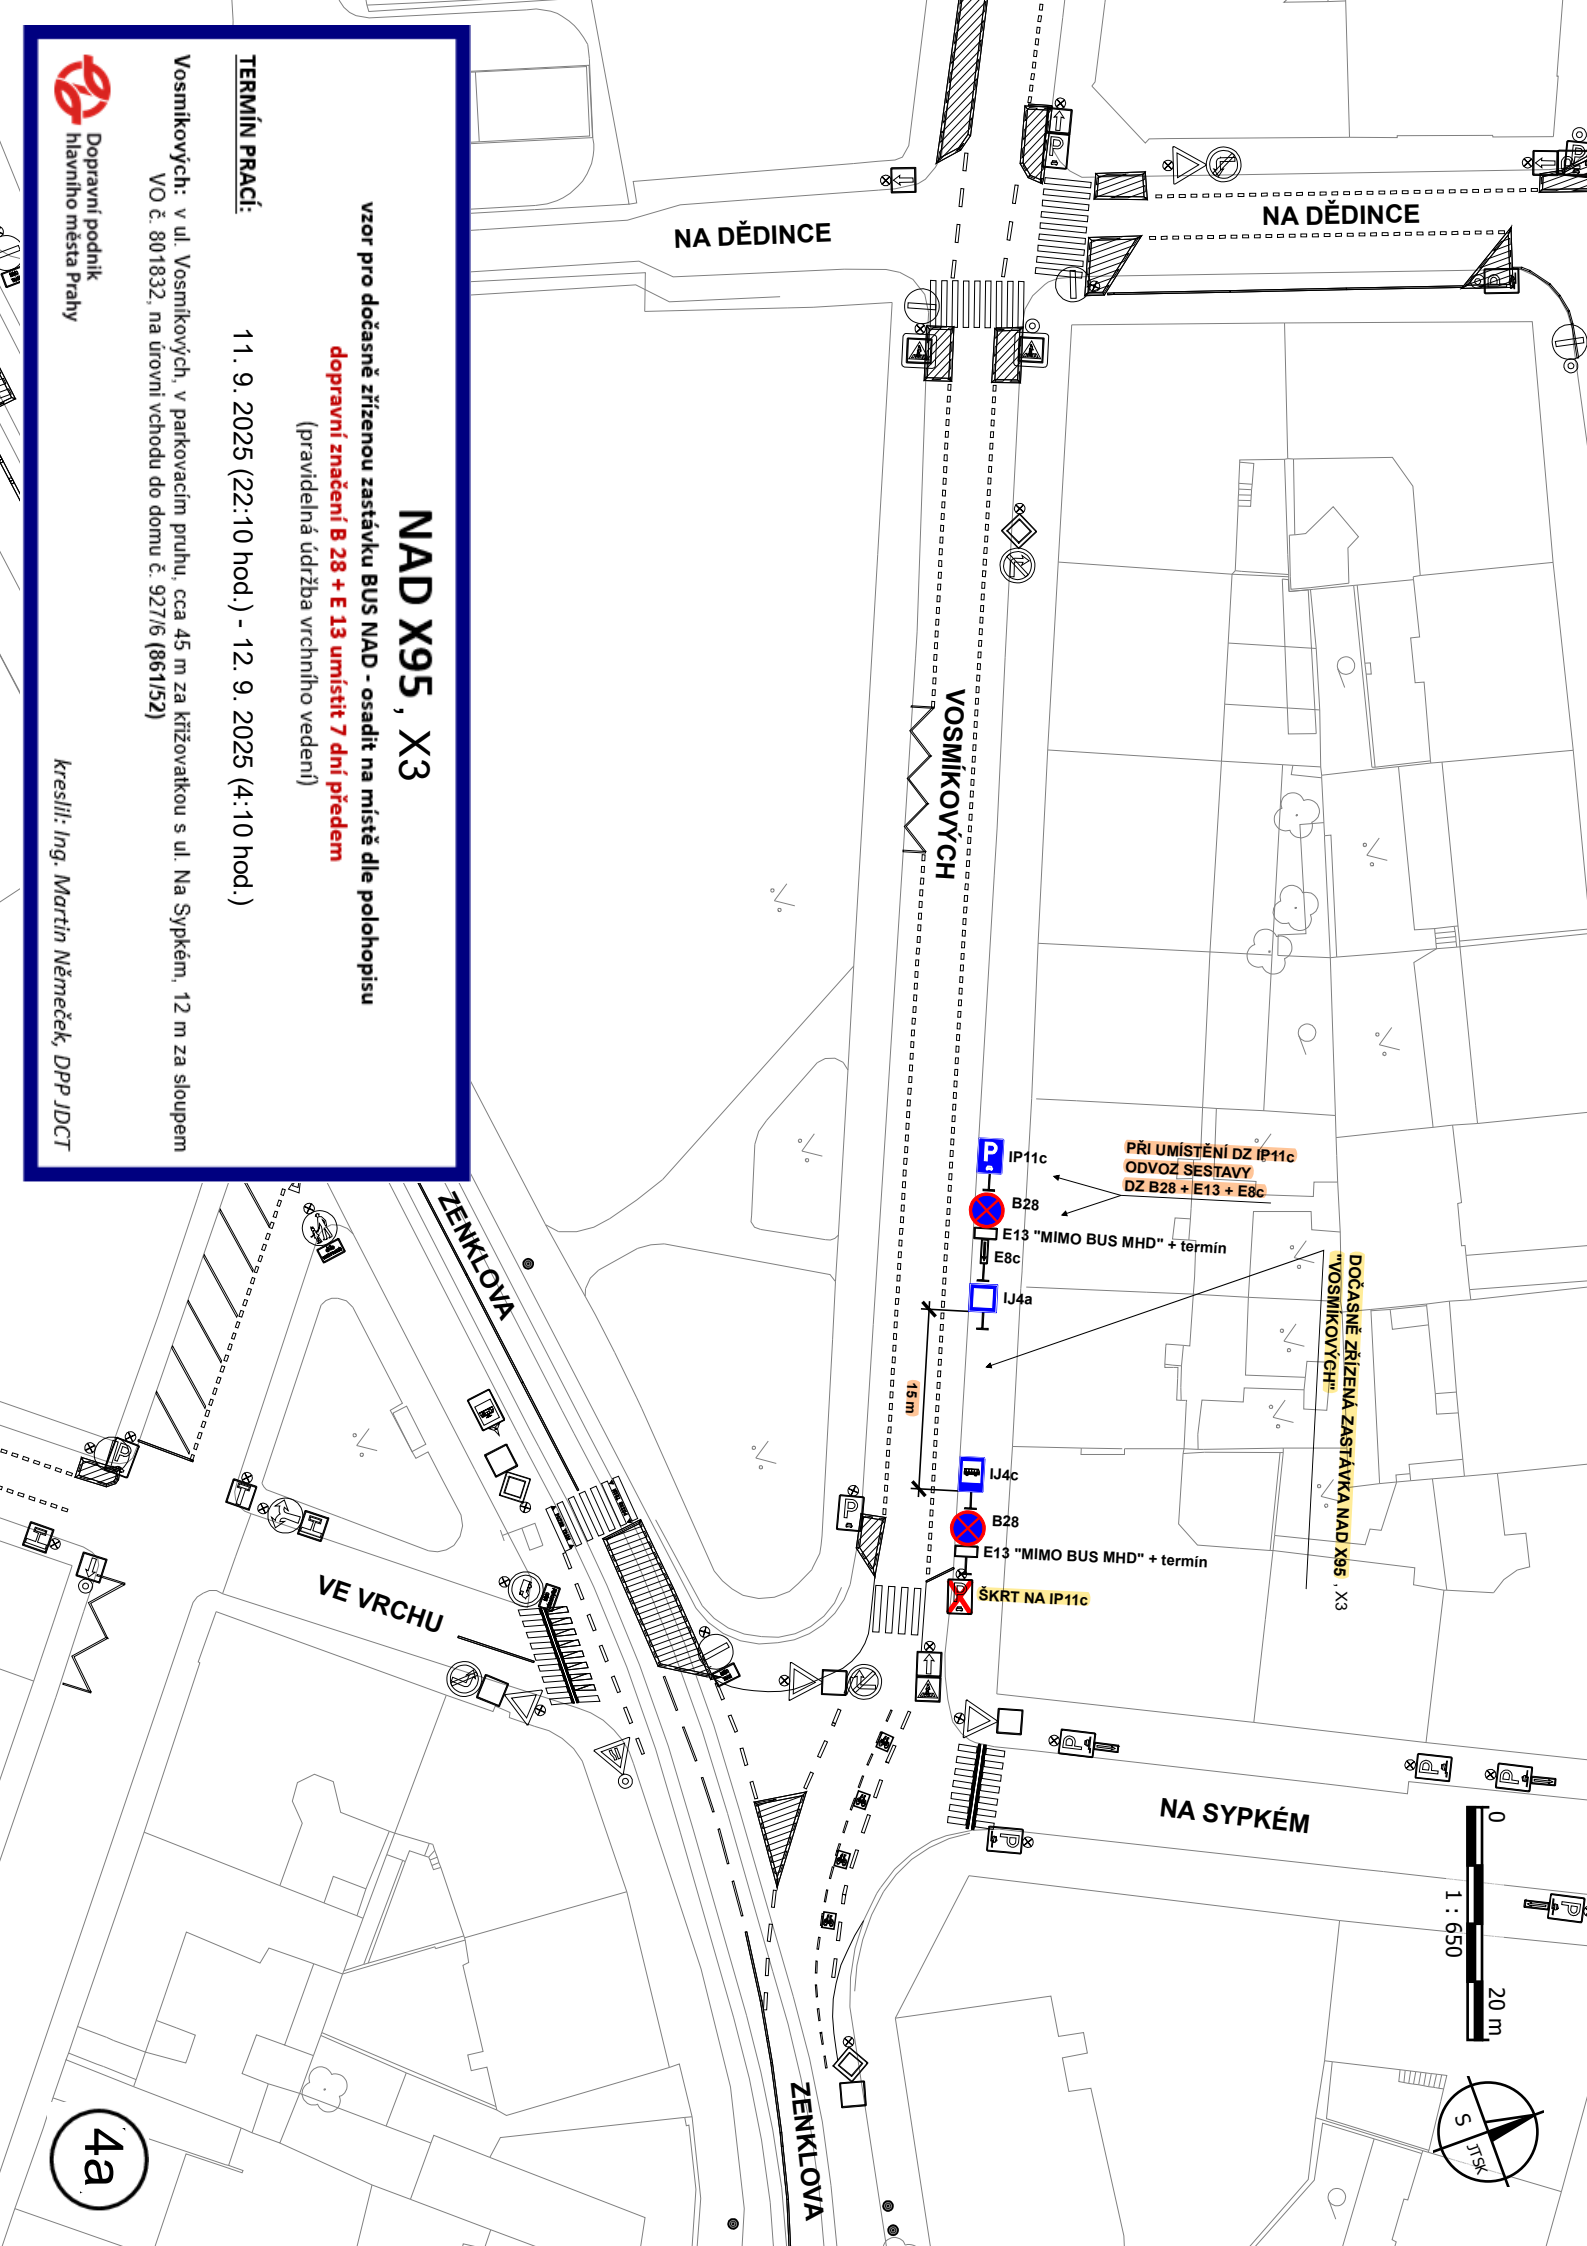

NA DĚDINCE

NA DĚDINCE

VOSMIKOVÝCH

NAD X95, X3

vzor pro dočasné zřízení zastávku BUS NAD - osadit na místě dle polohopisu
dopravní značení B 28 + E 13 umístit 7 dní předem
(pravidelná údržba vrchního vedení)

TERMÍN PRACÍ:

11. 9. 2025 (22:10 hod.) - 12. 9. 2025 (4:10 hod.)

Vosmikových: v ul. Vosmikových, v parkovacím pruhu, cca 45 m za křižovatkou s ul. Na Sypkém, 12 m za sloupem
VO č. 801832, na úrovni vchodu do domu č. 927/6 (861/52)



Dopravní podnik
hlavního města Prahy

kreslil: Ing. Martin Němeček, DPP JDCT

PŘI UMÍSTĚNÍ DZ IP11c
ODVOZ SESTAVY
DZ B28 + E13 + E8c

DOČASNĚ ZŘÍZENÁ ZASTÁVKA NAD X95, X3
"VOSMIKOVÝCH"

E13 "MIMO BUS MHD" + termin

SKRT NA IP11c


NA SYPKÉM

ZENKLOVA


VE VRCHU

ZENKLOVA

4a

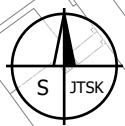

0 25 m
1 : 820

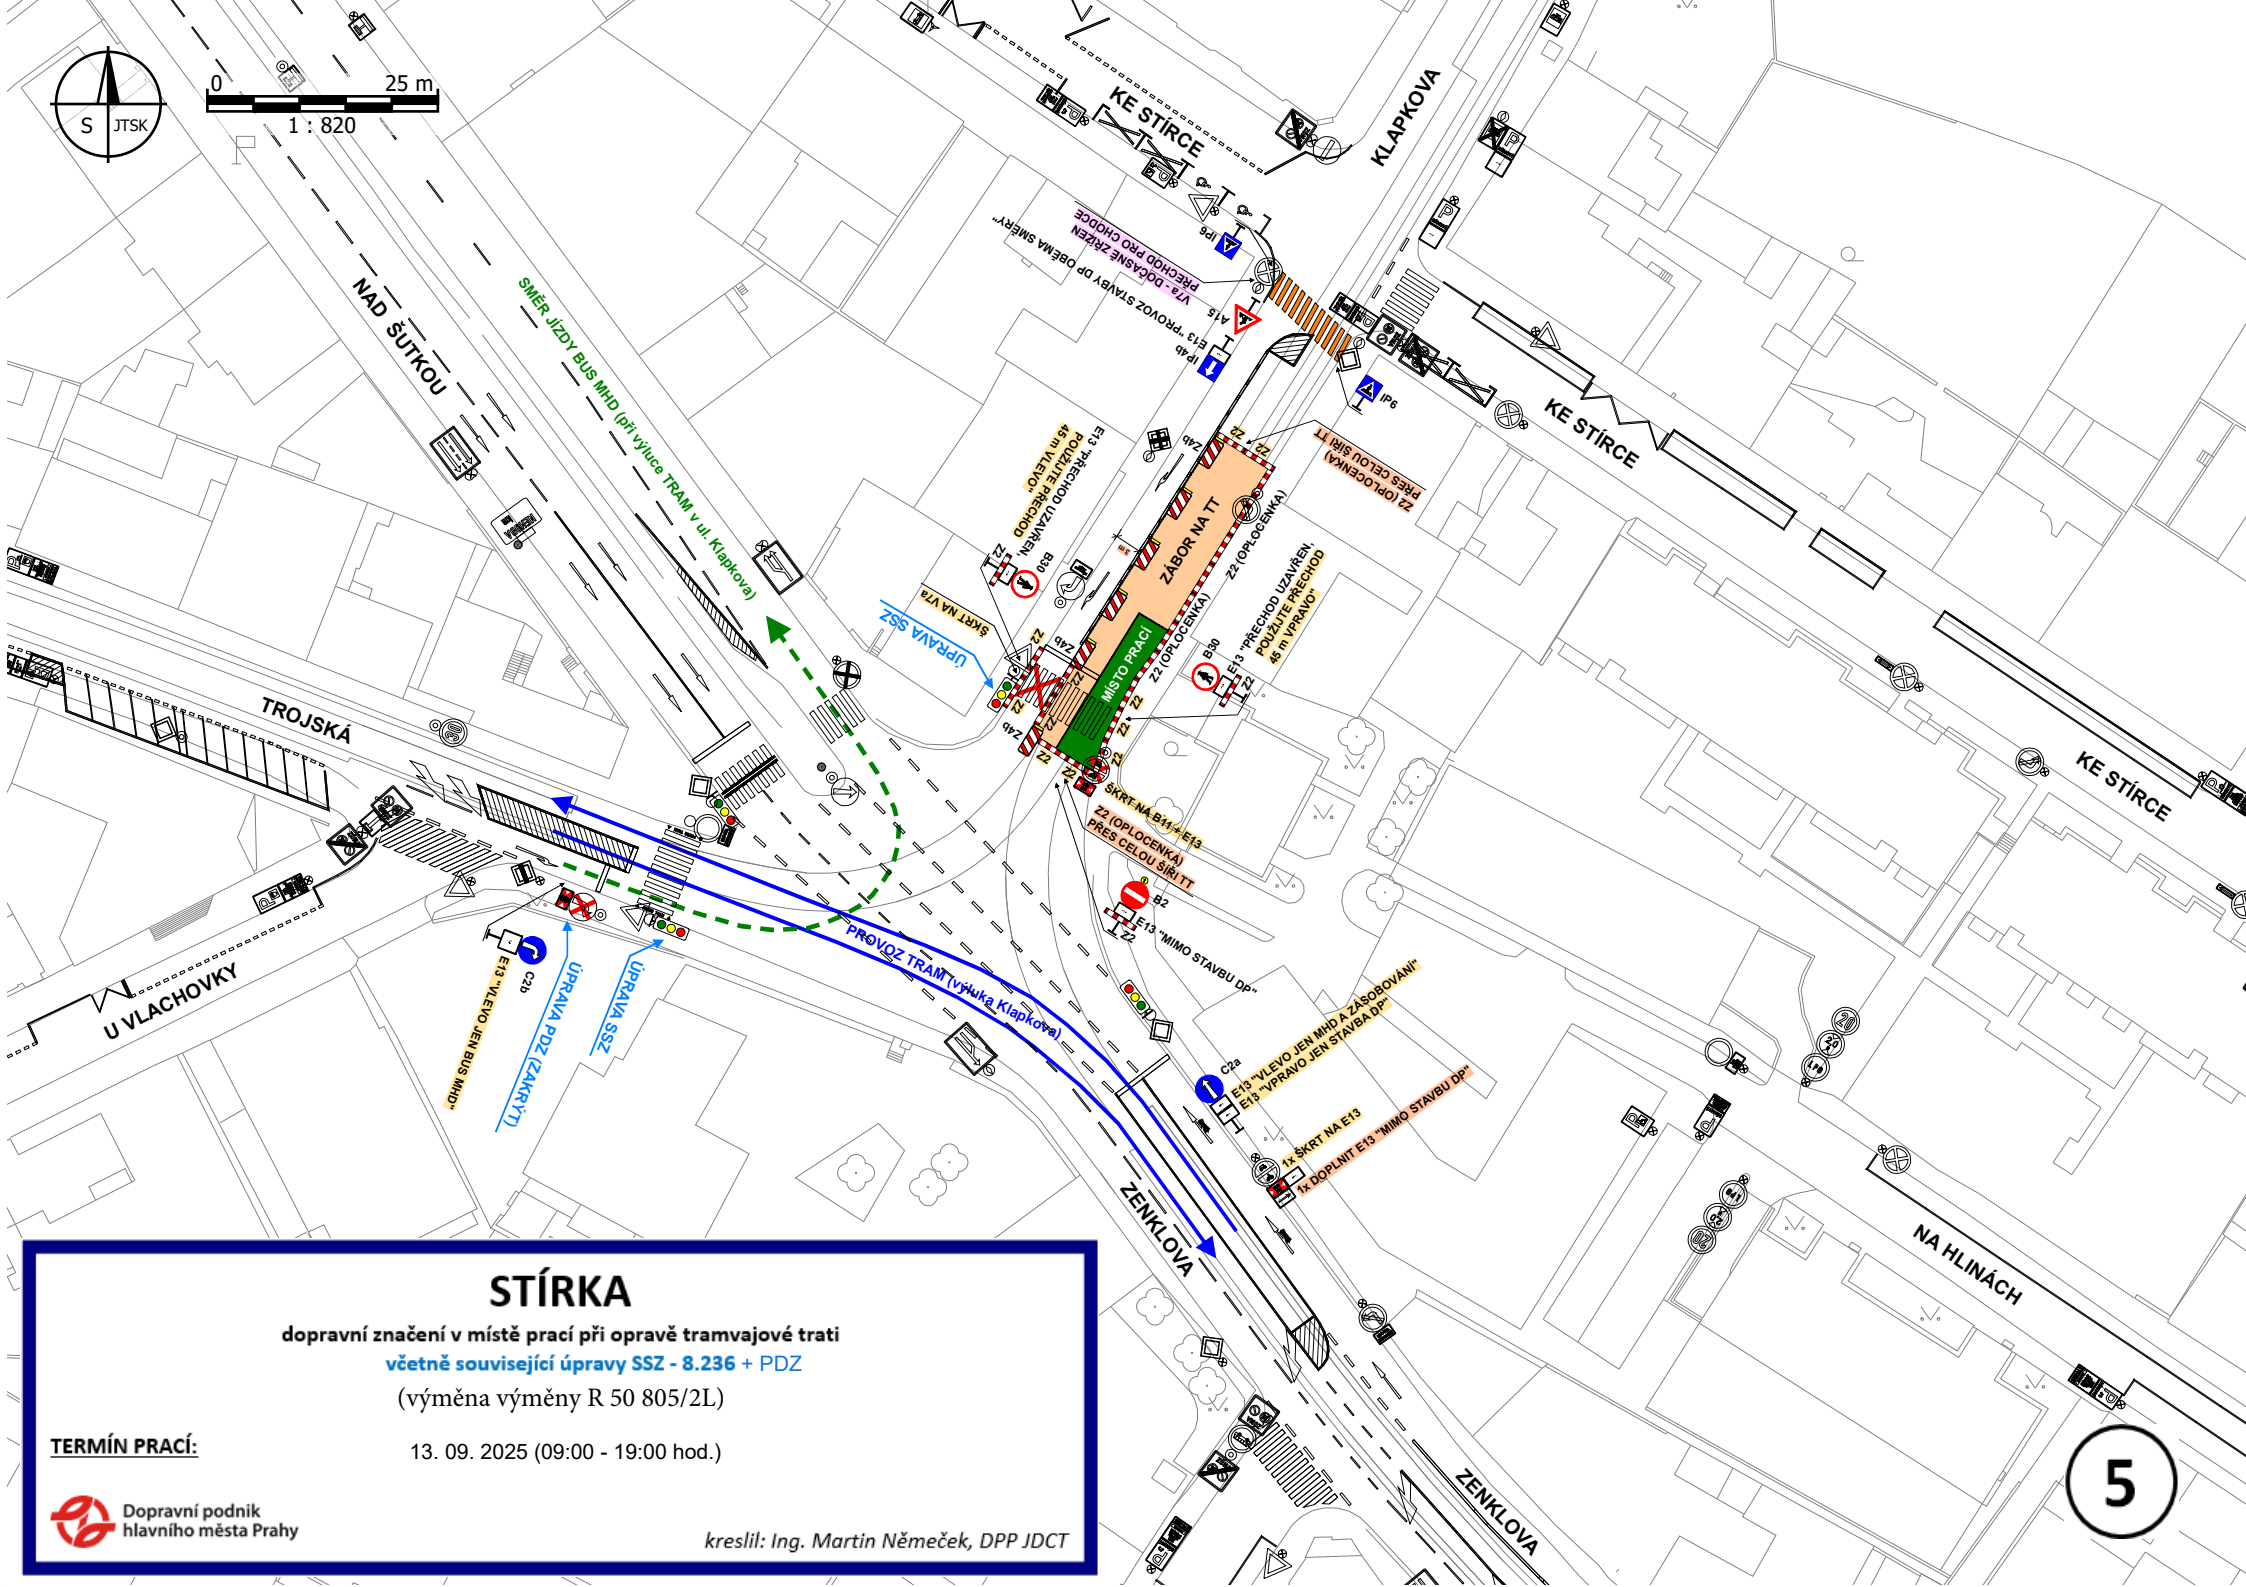

STÍRKA

dopravní značení v místě prací při opravě tramvajové trati

včetně související úpravy SSZ - 8.236 + PDZ

(výměna výměny R 50 805/2L)

TERMÍN PRACÍ:

13. 09. 2025 (09:00 - 19:00 hod.)




Dopravní podnik
hlavního města Prahy

kreslil: Ing. Martin Němeček, DPP JDCT

5



kreslil: Ing. Matěj Pluhář, DPP JDCT

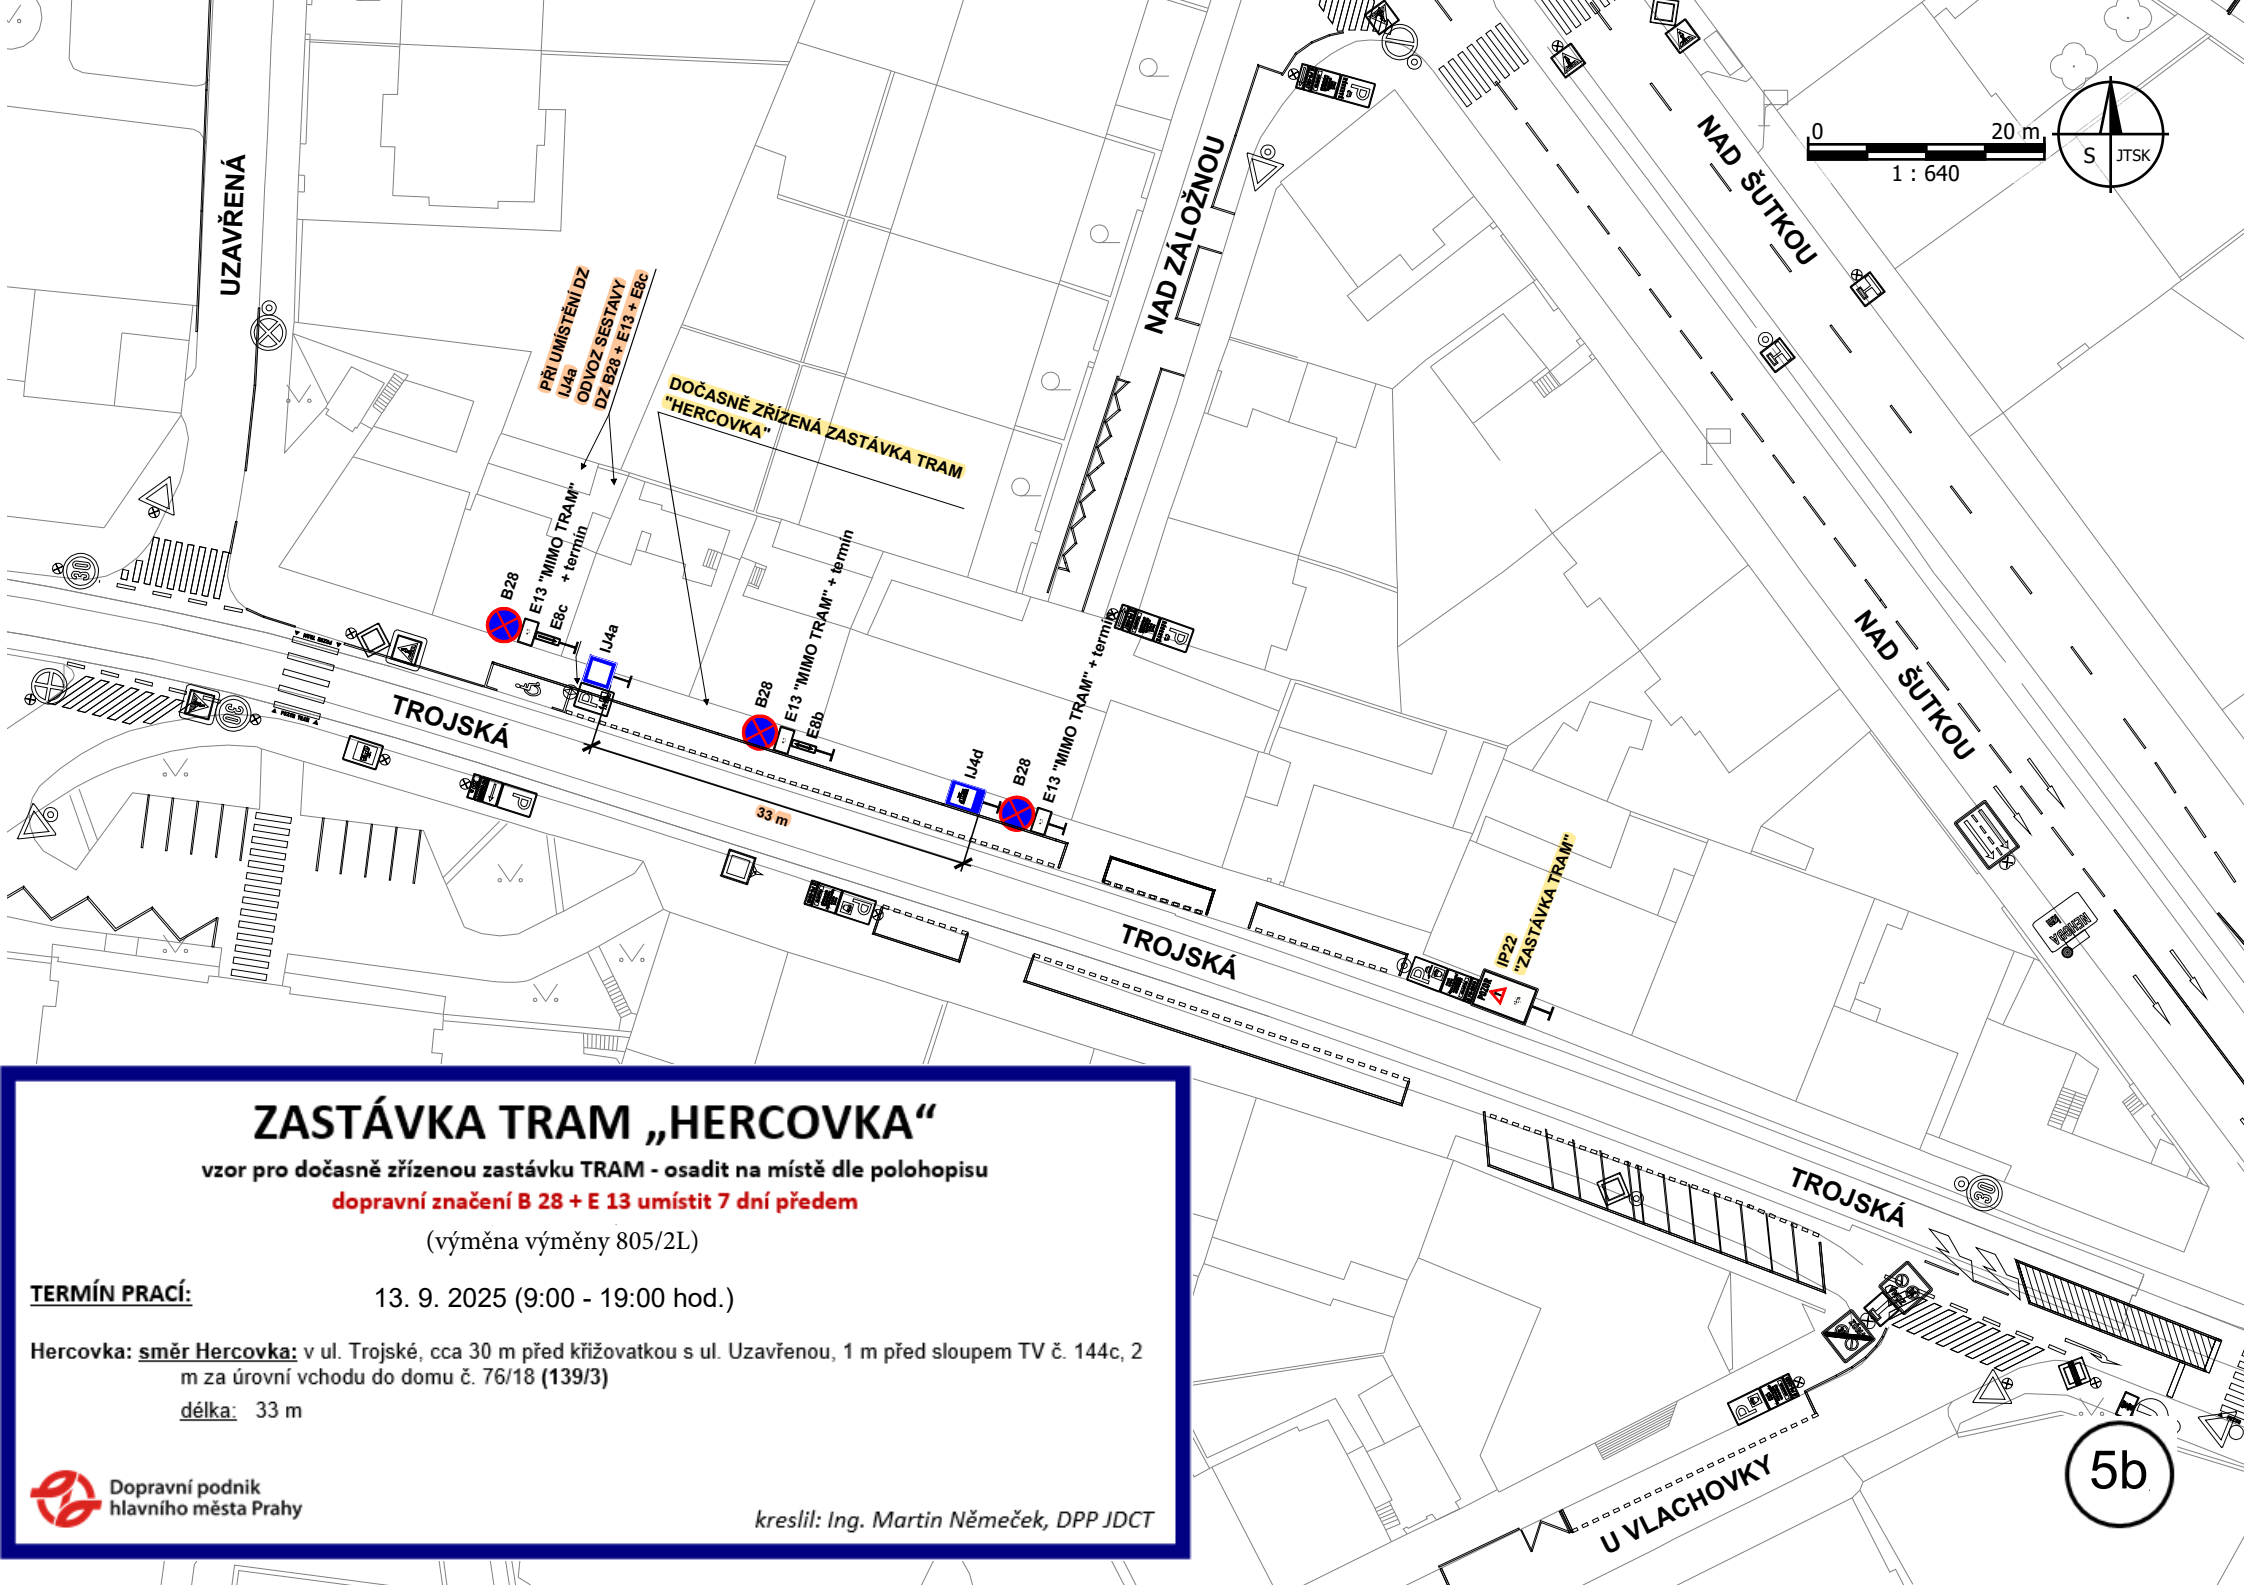

ZASTÁVKA TRAM „HERCOVKA“

vzor pro dočasně zřízenou zastávku TRAM - osadit na místě dle polohopisu

dopravní značení B 28 + E 13 umístit 7 dní předem



(výměna výměny 805/2L)

TERMÍN PRACÍ:

13. 9. 2025 (9:00 - 19:00 hod.)

Hercovka: směr Hercovka: v ul. Trojské, cca 30 m před křižovatkou s ul. Uzavřenou, 1 m před sloupem TV č. 144c, 2 m za úroveň vchodu do domu č. 76/18 (139/3)

délka: 33 m

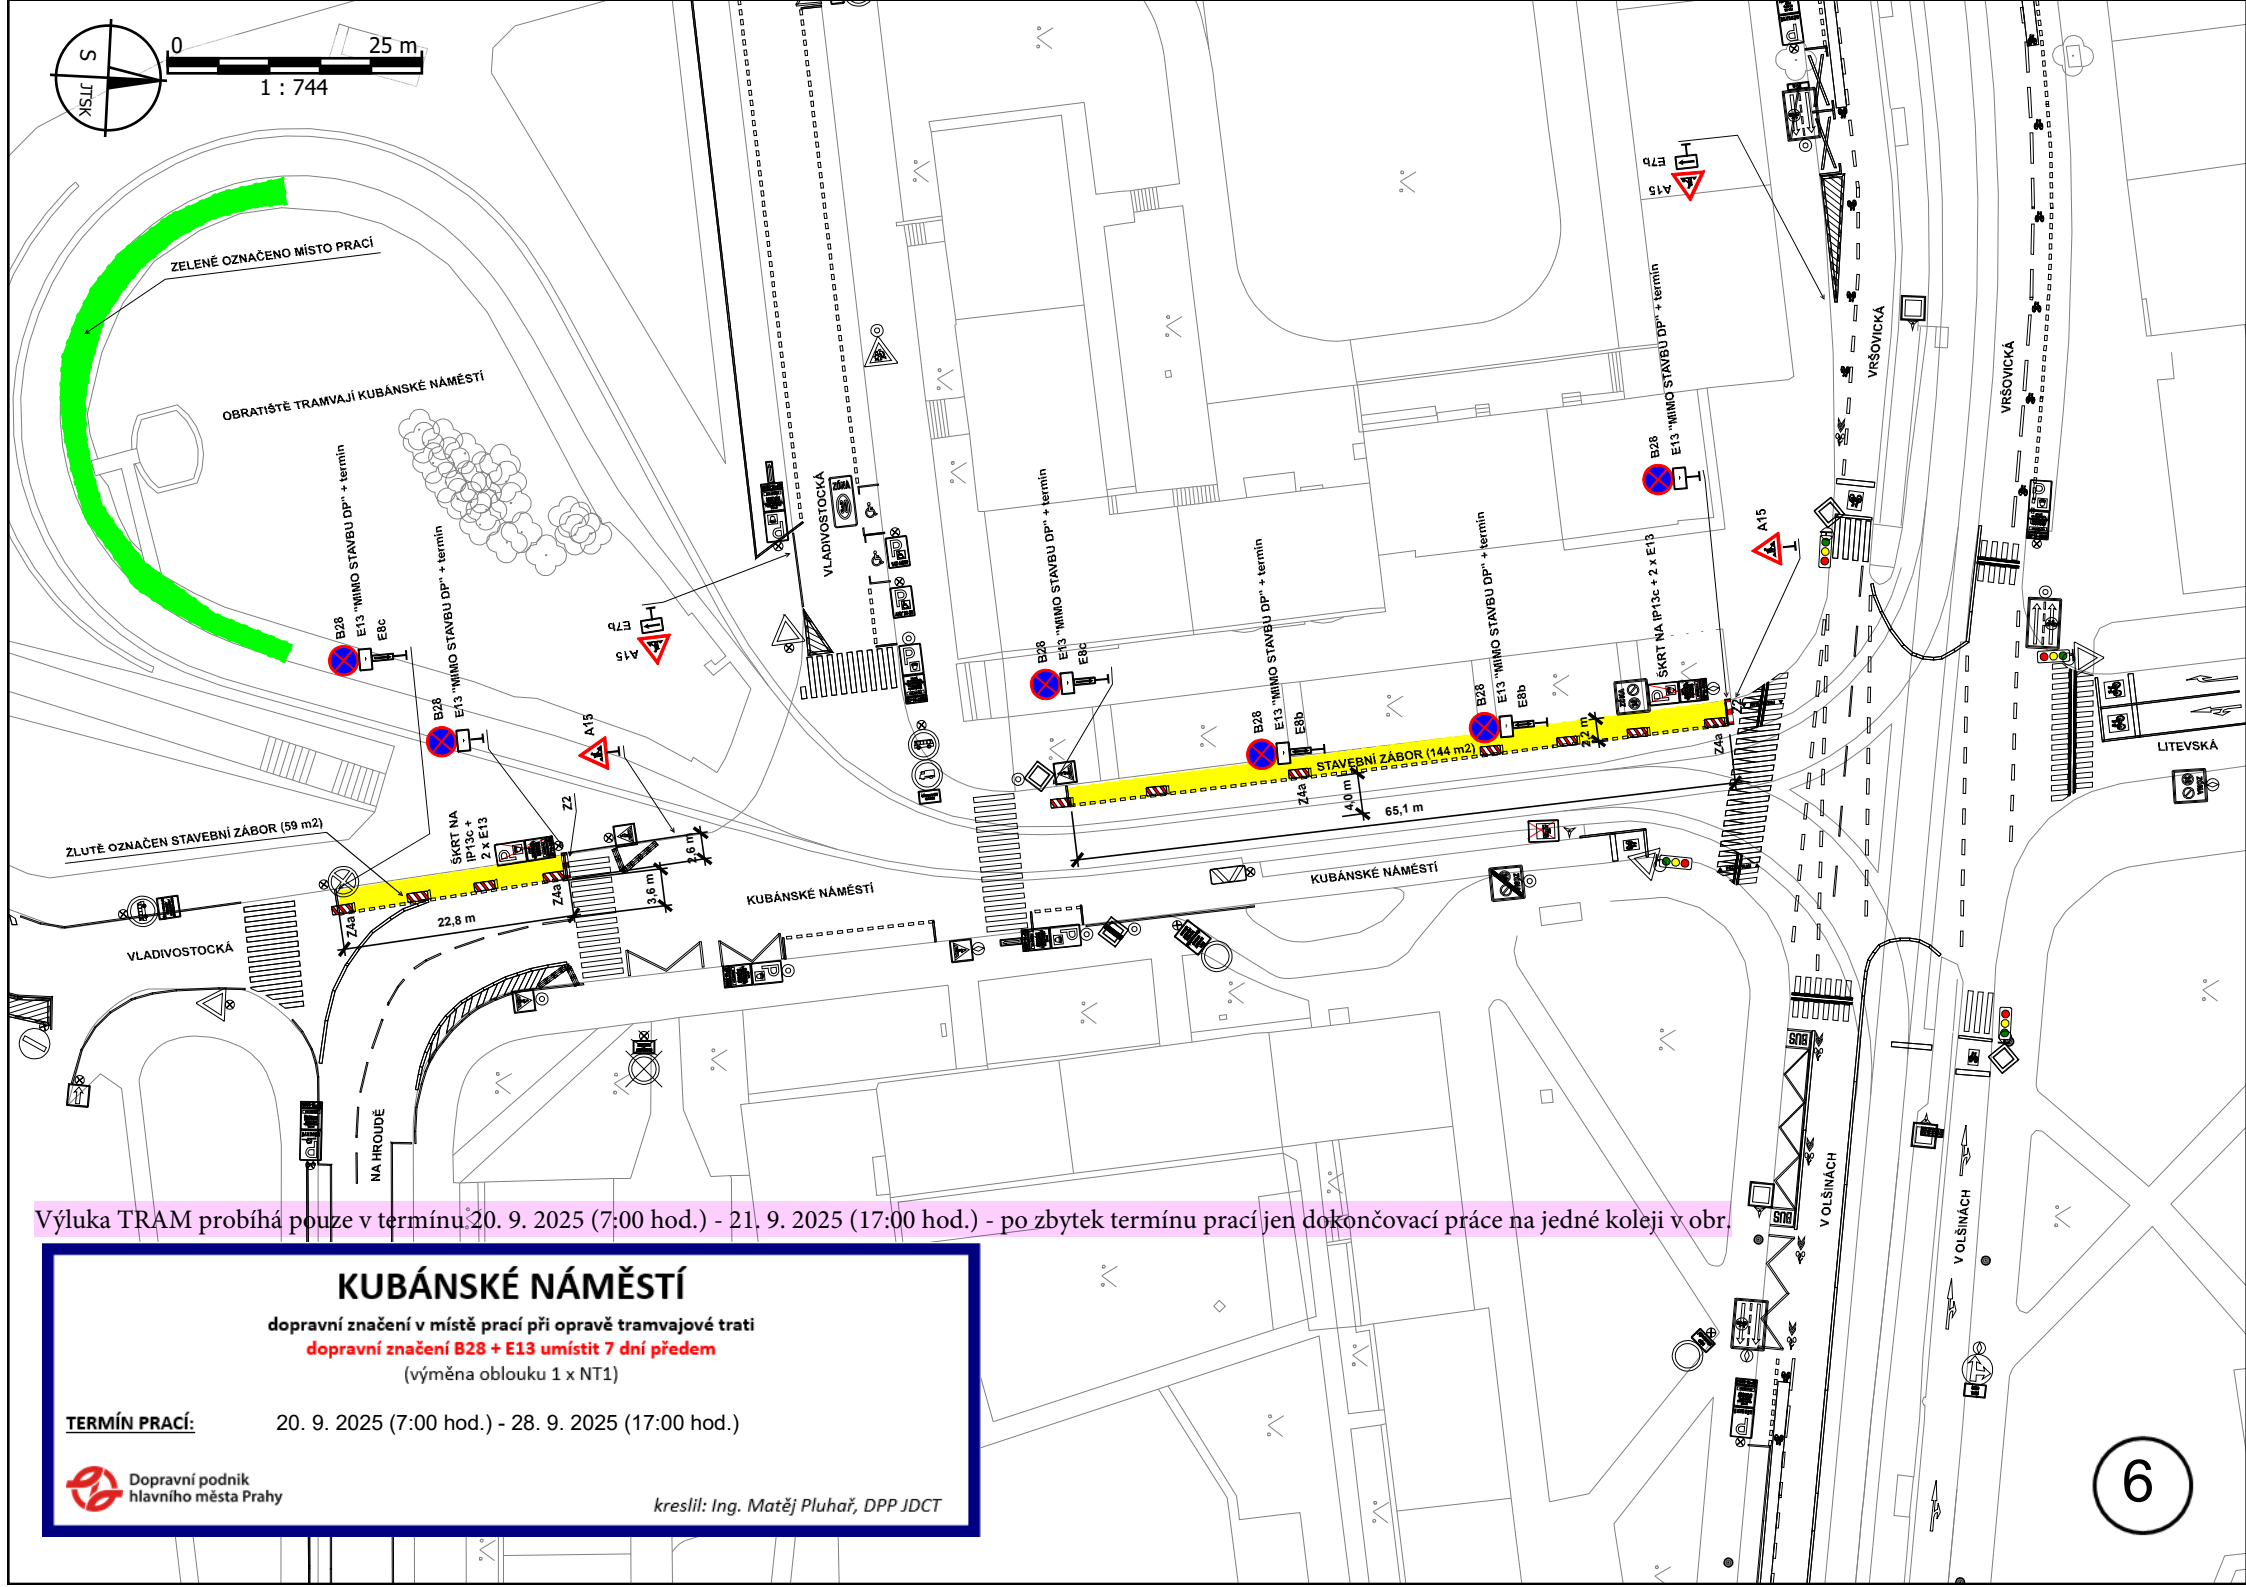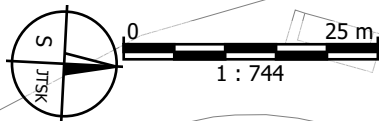

Výluka TRAM probíhá pouze v termínu: 20. 9. 2025 (7:00 hod.) - 21. 9. 2025 (17:00 hod.) - po zbytek termínu prací jen dokončovací práce na jedné koleji v obr.


KUBÁNSKÉ NÁMĚSTÍ

dopravní značení v místě prací při opravě tramvajové trati


dopravní značení B28 + E13 umístit 7 dní předem

(výměna oblouku 1 x NT1)

TERMÍN PRACÍ: 20. 9. 2025 (7:00 hod.) - 28. 9. 2025 (17:00 hod.)

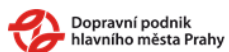

kreslil: Ing. Matěj Pluhař, DPP JDCT

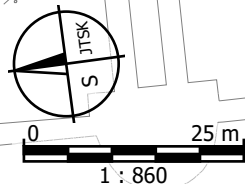

Výluka TRAM proběhne pouze v termínu
26. 9. 2025 (20:00 hod.) - 29. 9. 2025 (0:30 hod.)


7

HLÁDKOV
dopravní značení v místě prací při opravě tramvajové trati
dopravní značení B28 + E13 umístit 7 dní předem
(výměna oblouku 1 x NT1)

TERMÍN PRACÍ: 25. 9. 2025 (7:00 hod.) - 30. 9. 2025 (17:00 hod.)

 Dopravní podnik
hlavního města Prahy

kreslil: Ing. Matěj Pluhař, DPP JDCT

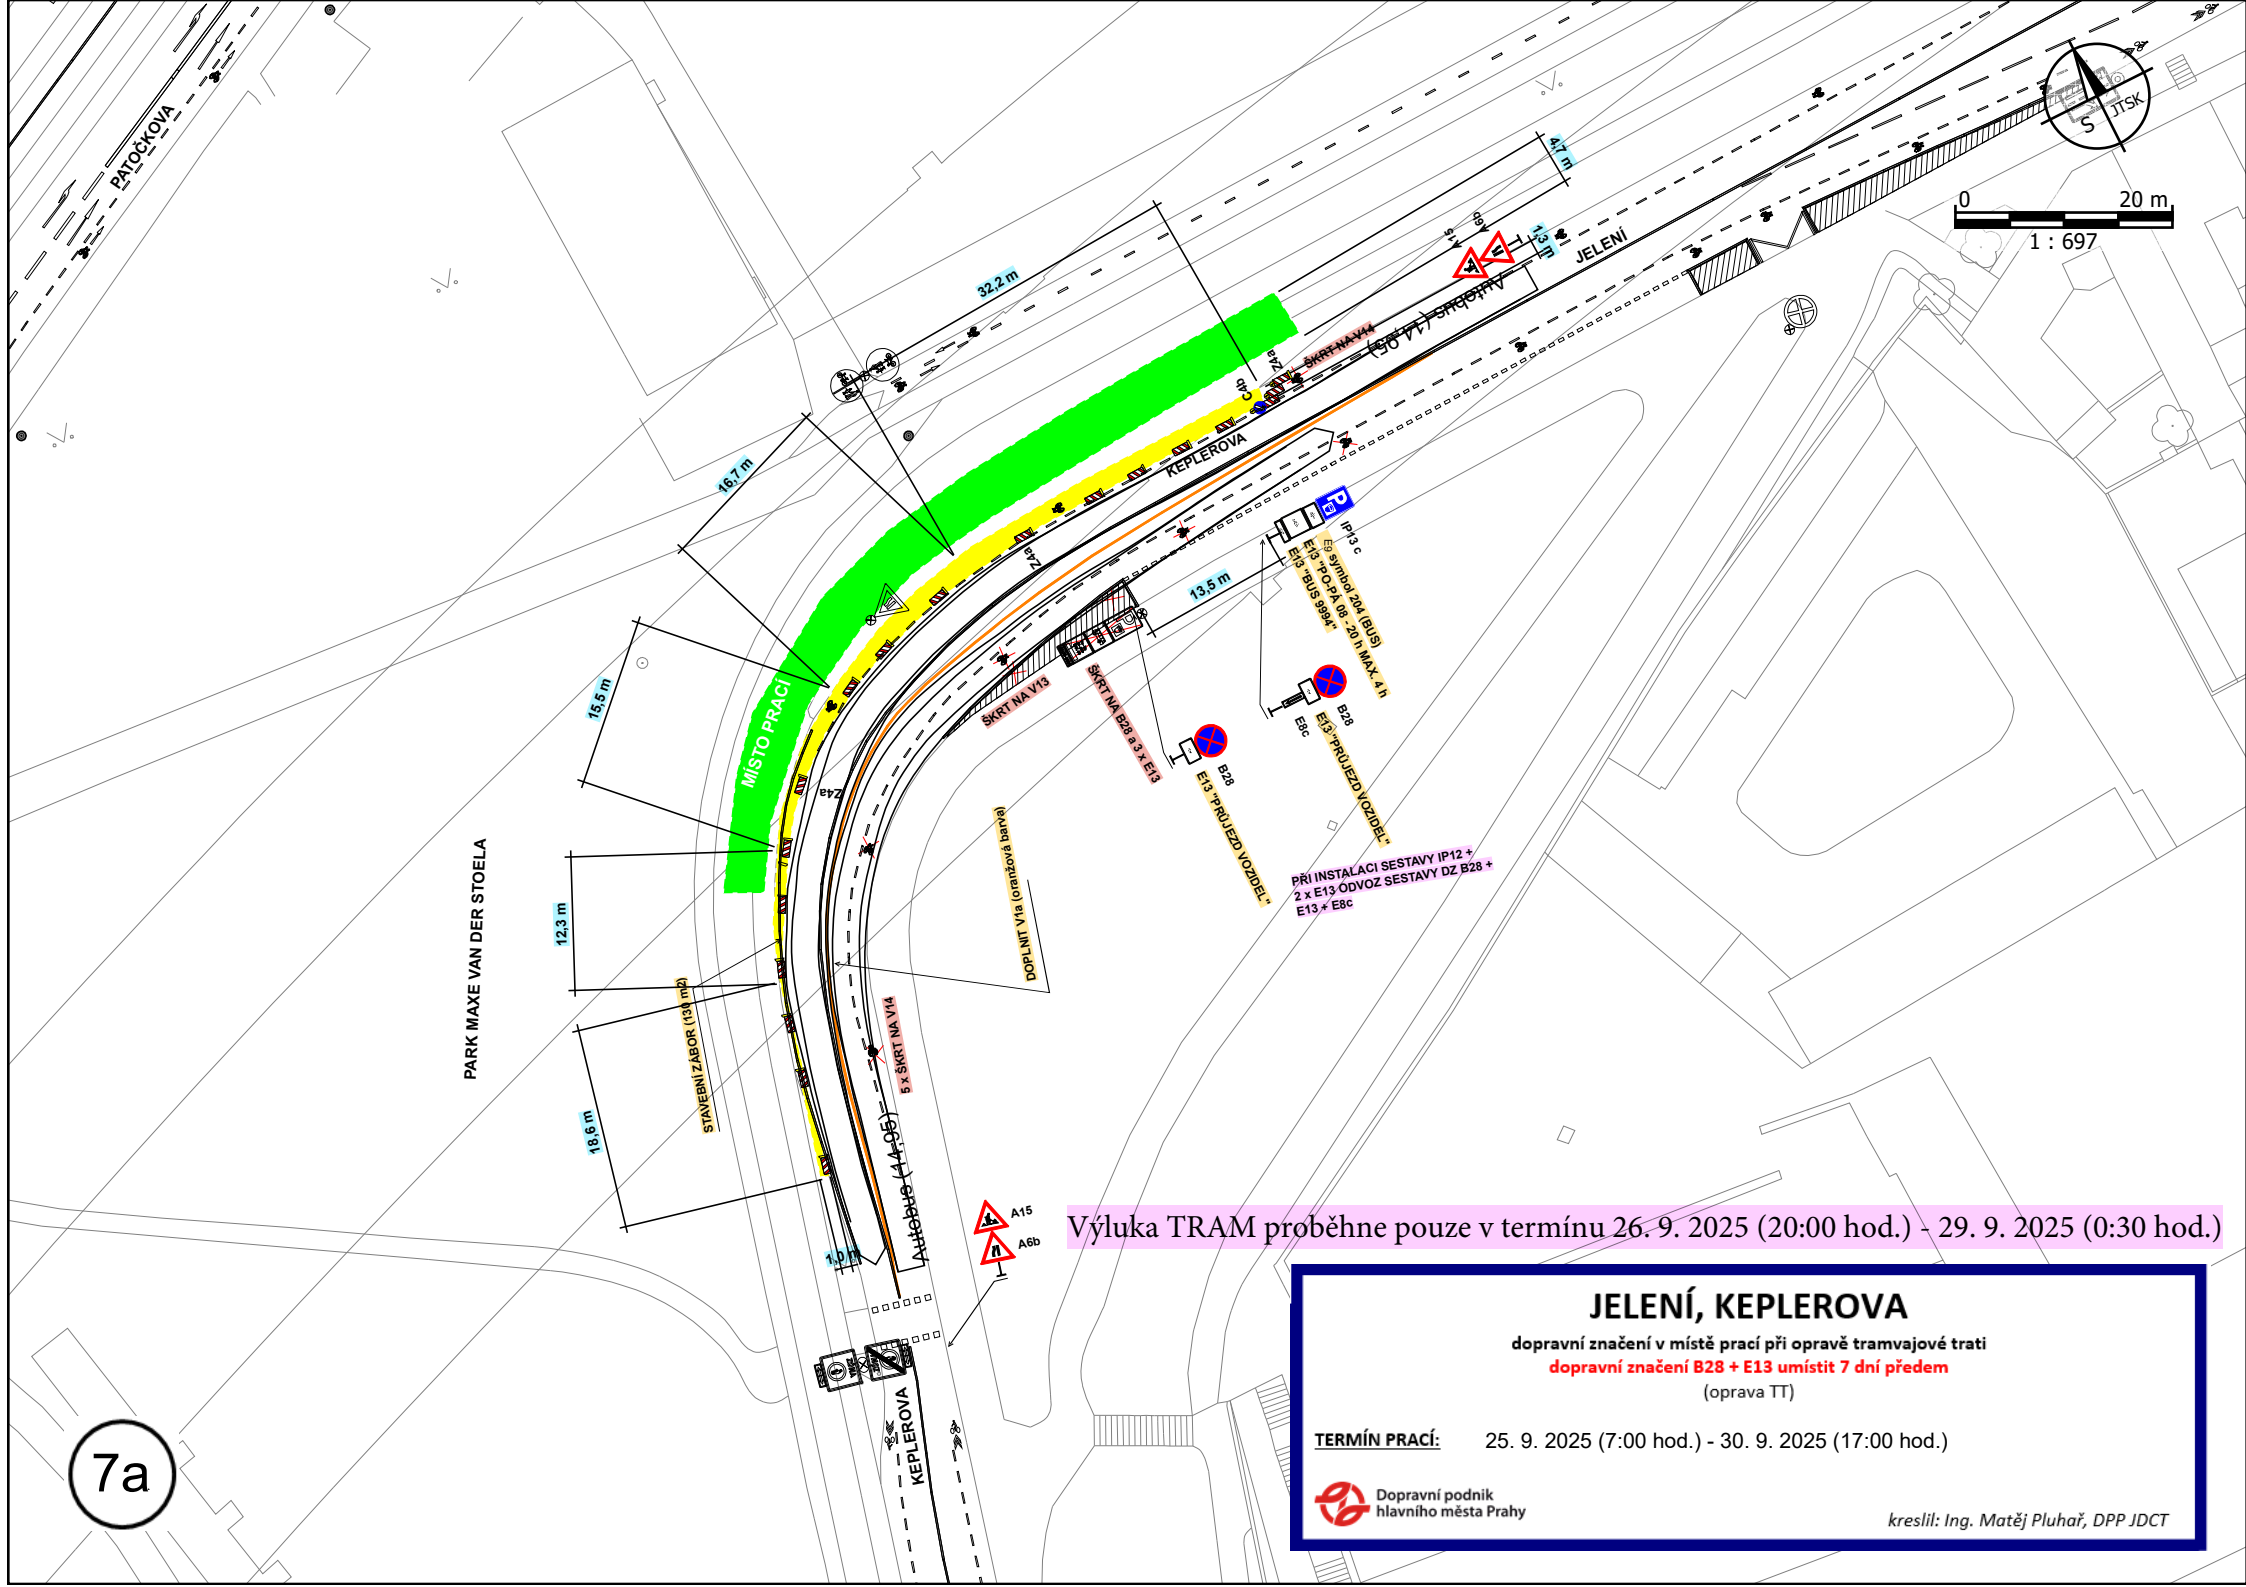


Výluka TRAM proběhne pouze v termínu 26. 9. 2025 (20:00 hod.) - 29. 9. 2025 (0:30 hod.)

JELENÍ, KEPLEROVA

dopravní značení v místě prací při opravě tramvajové trati
dopravní značení B28 + E13 umístít 7 dní předem
(oprava TT)

TERMÍN PRACÍ: 25. 9. 2025 (7:00 hod.) - 30. 9. 2025 (17:00 hod.)

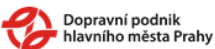

kreslil: Ing. Matěj Pluhař, DPP JDCT

Vyluka TRAM proběhne pouze v termínu 26. 9. 2025 (20:00 hod.) - 29. 9. 2025 (0:30 hod.)

0 25 m
1 : 1 215



HLÁDKOV

dopravní značení související s objíždnou trasou při opravě tramvajové trati
(výměna oblouku 1 x NT1)

TERMÍN PRACÍ:

25. 9. 2025 (7:00 hod.) - 30. 9. 2025 (17:00 hod.)




Dopravní podnik
hlavního města Prahy

kreslil: Ing. Matěj Pluhař, DPP JDCT

7b

IS11b "HLÁDKOV"

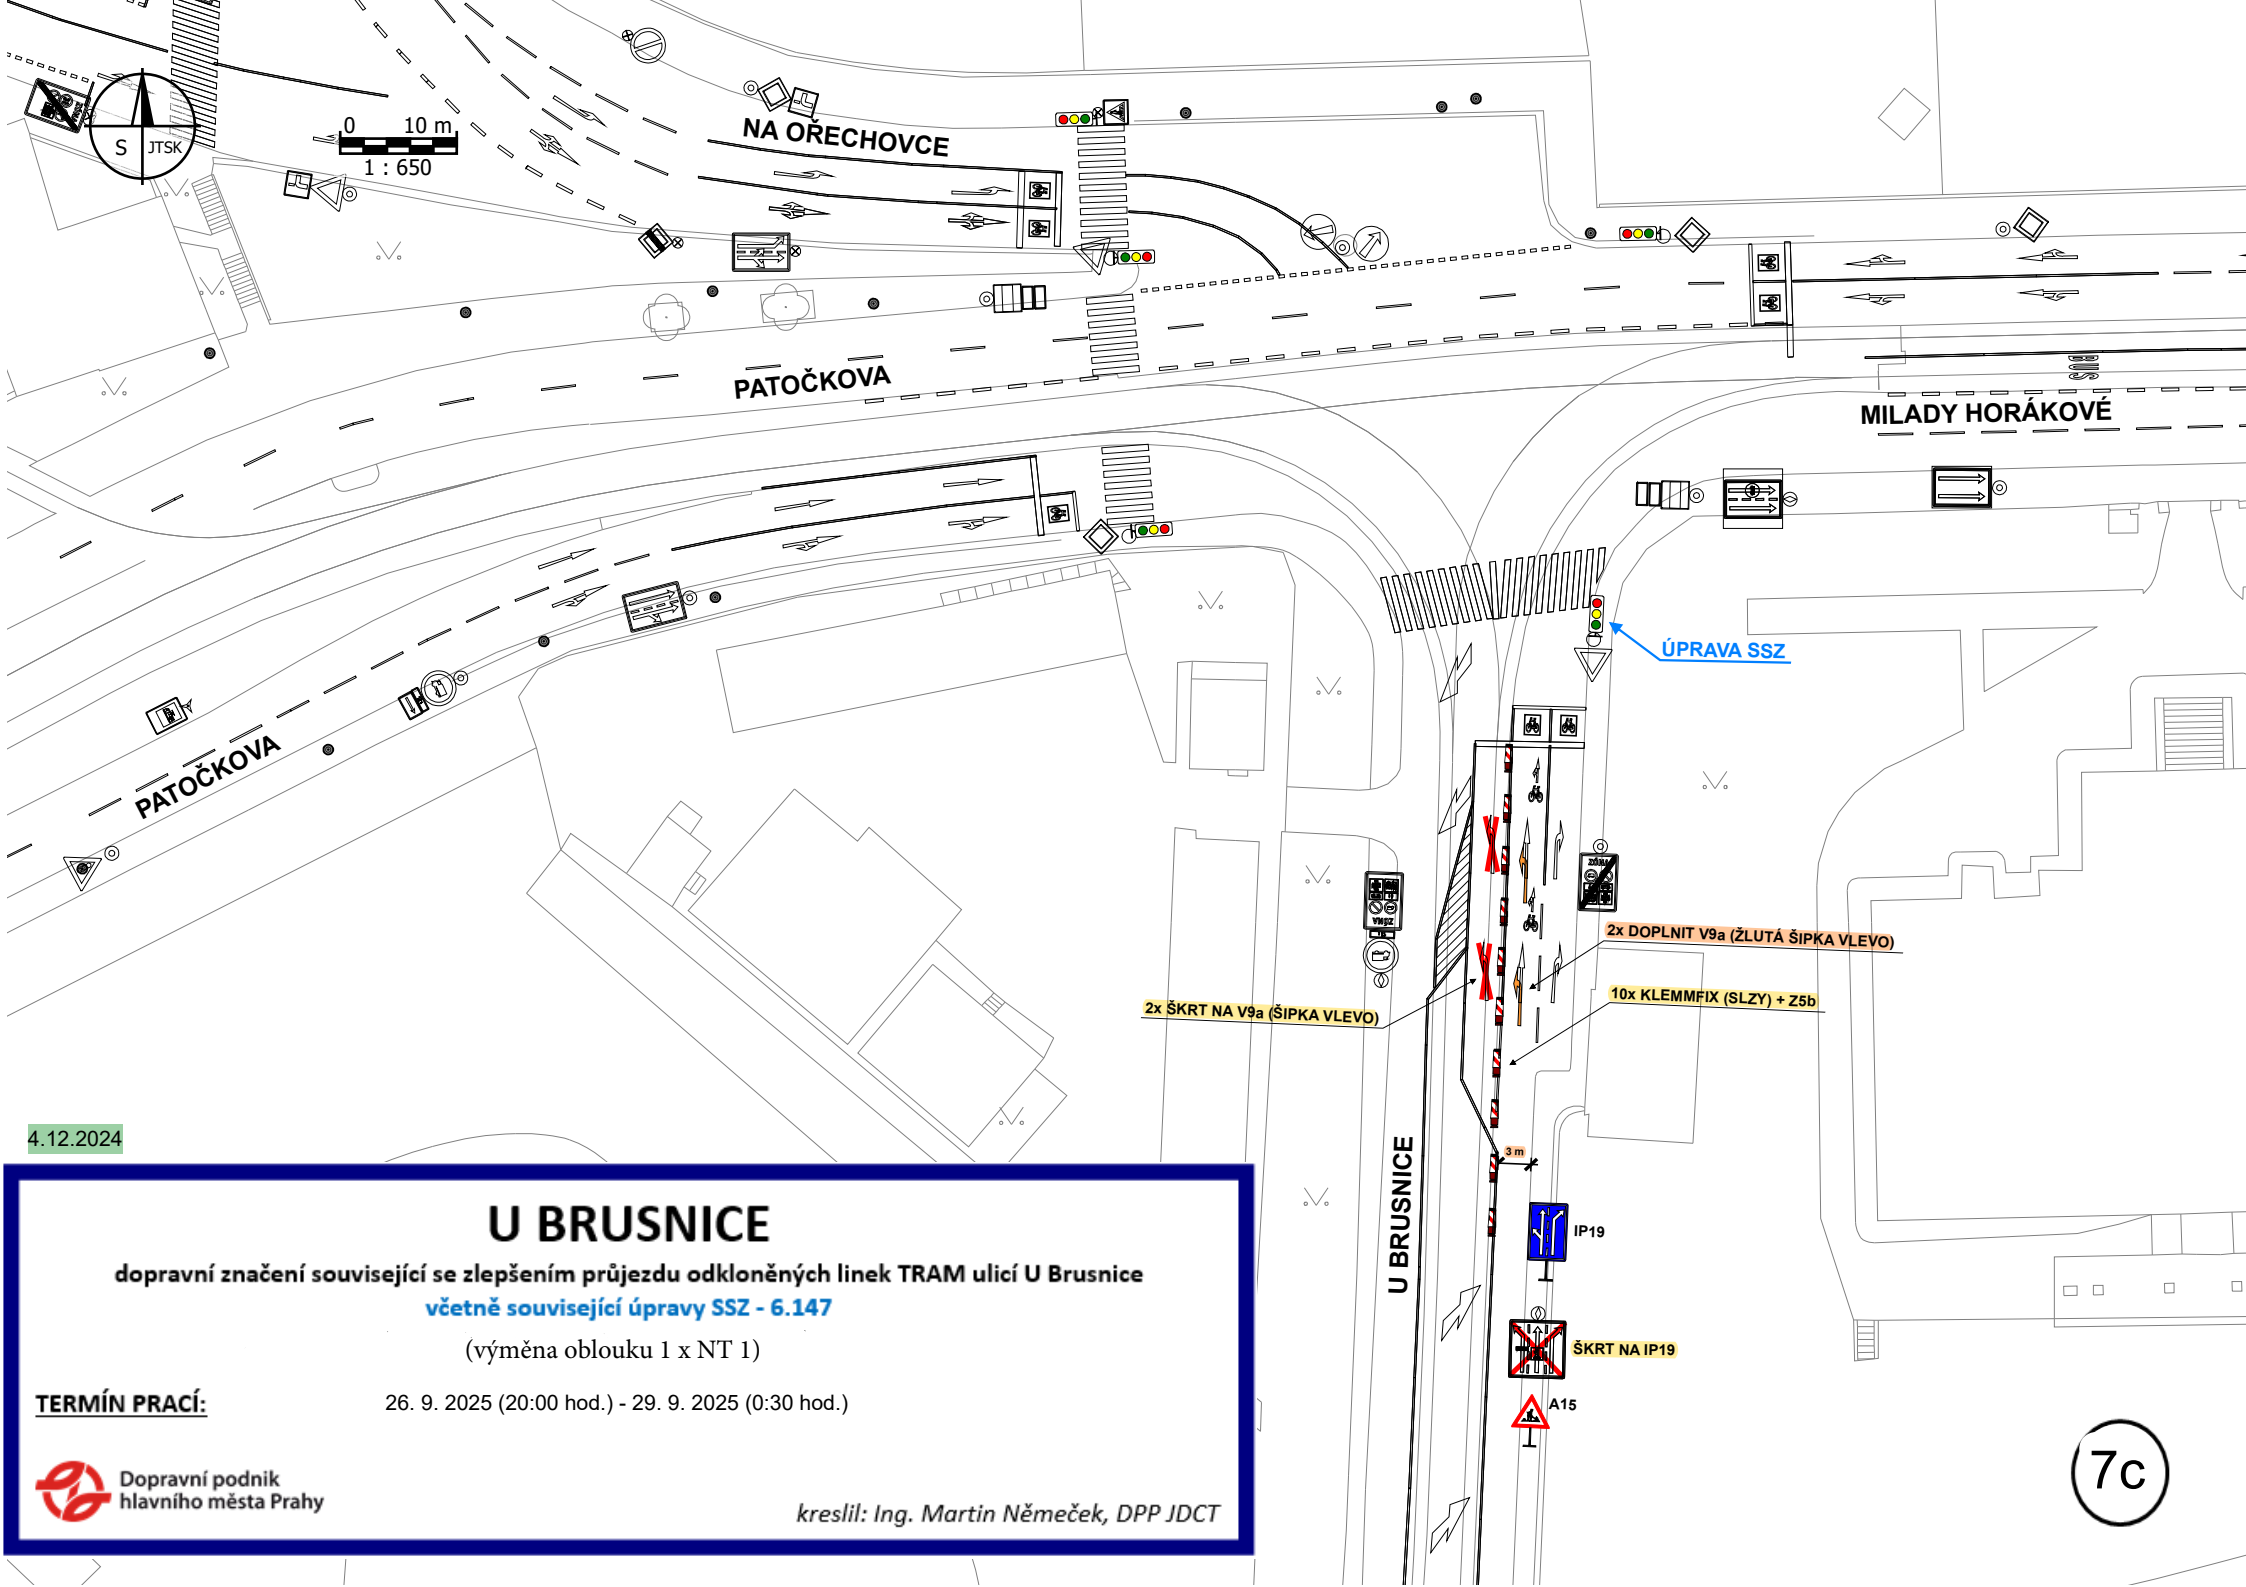

4.12.2024

U BRUSNICE

dopravní značení související se zlepšením průjezdu odkloněných linek TRAM ulicí U Brusnice

včetně související úpravy SSZ - 6.147

(výměna oblouku 1 x NT 1)

TERMÍN PRACÍ:

26. 9. 2025 (20:00 hod.) - 29. 9. 2025 (0:30 hod.)



Dopravní podnik
hlavního města Prahy

kreslil: Ing. Martin Němeček, DPP JDCT

7c