


**MAGISTRÁT  
HLAVNÍHO MĚSTA PRAHY  
ODBOR POZEMNÍCH KOMUNIKACÍ A DRAH**

Příloha číslo: 1 ke spisu 8MJSJ/2025

MHMP - S21006 / 2025 / PKD-04/ K4

Datum: 05-09-2025 Podpis: 

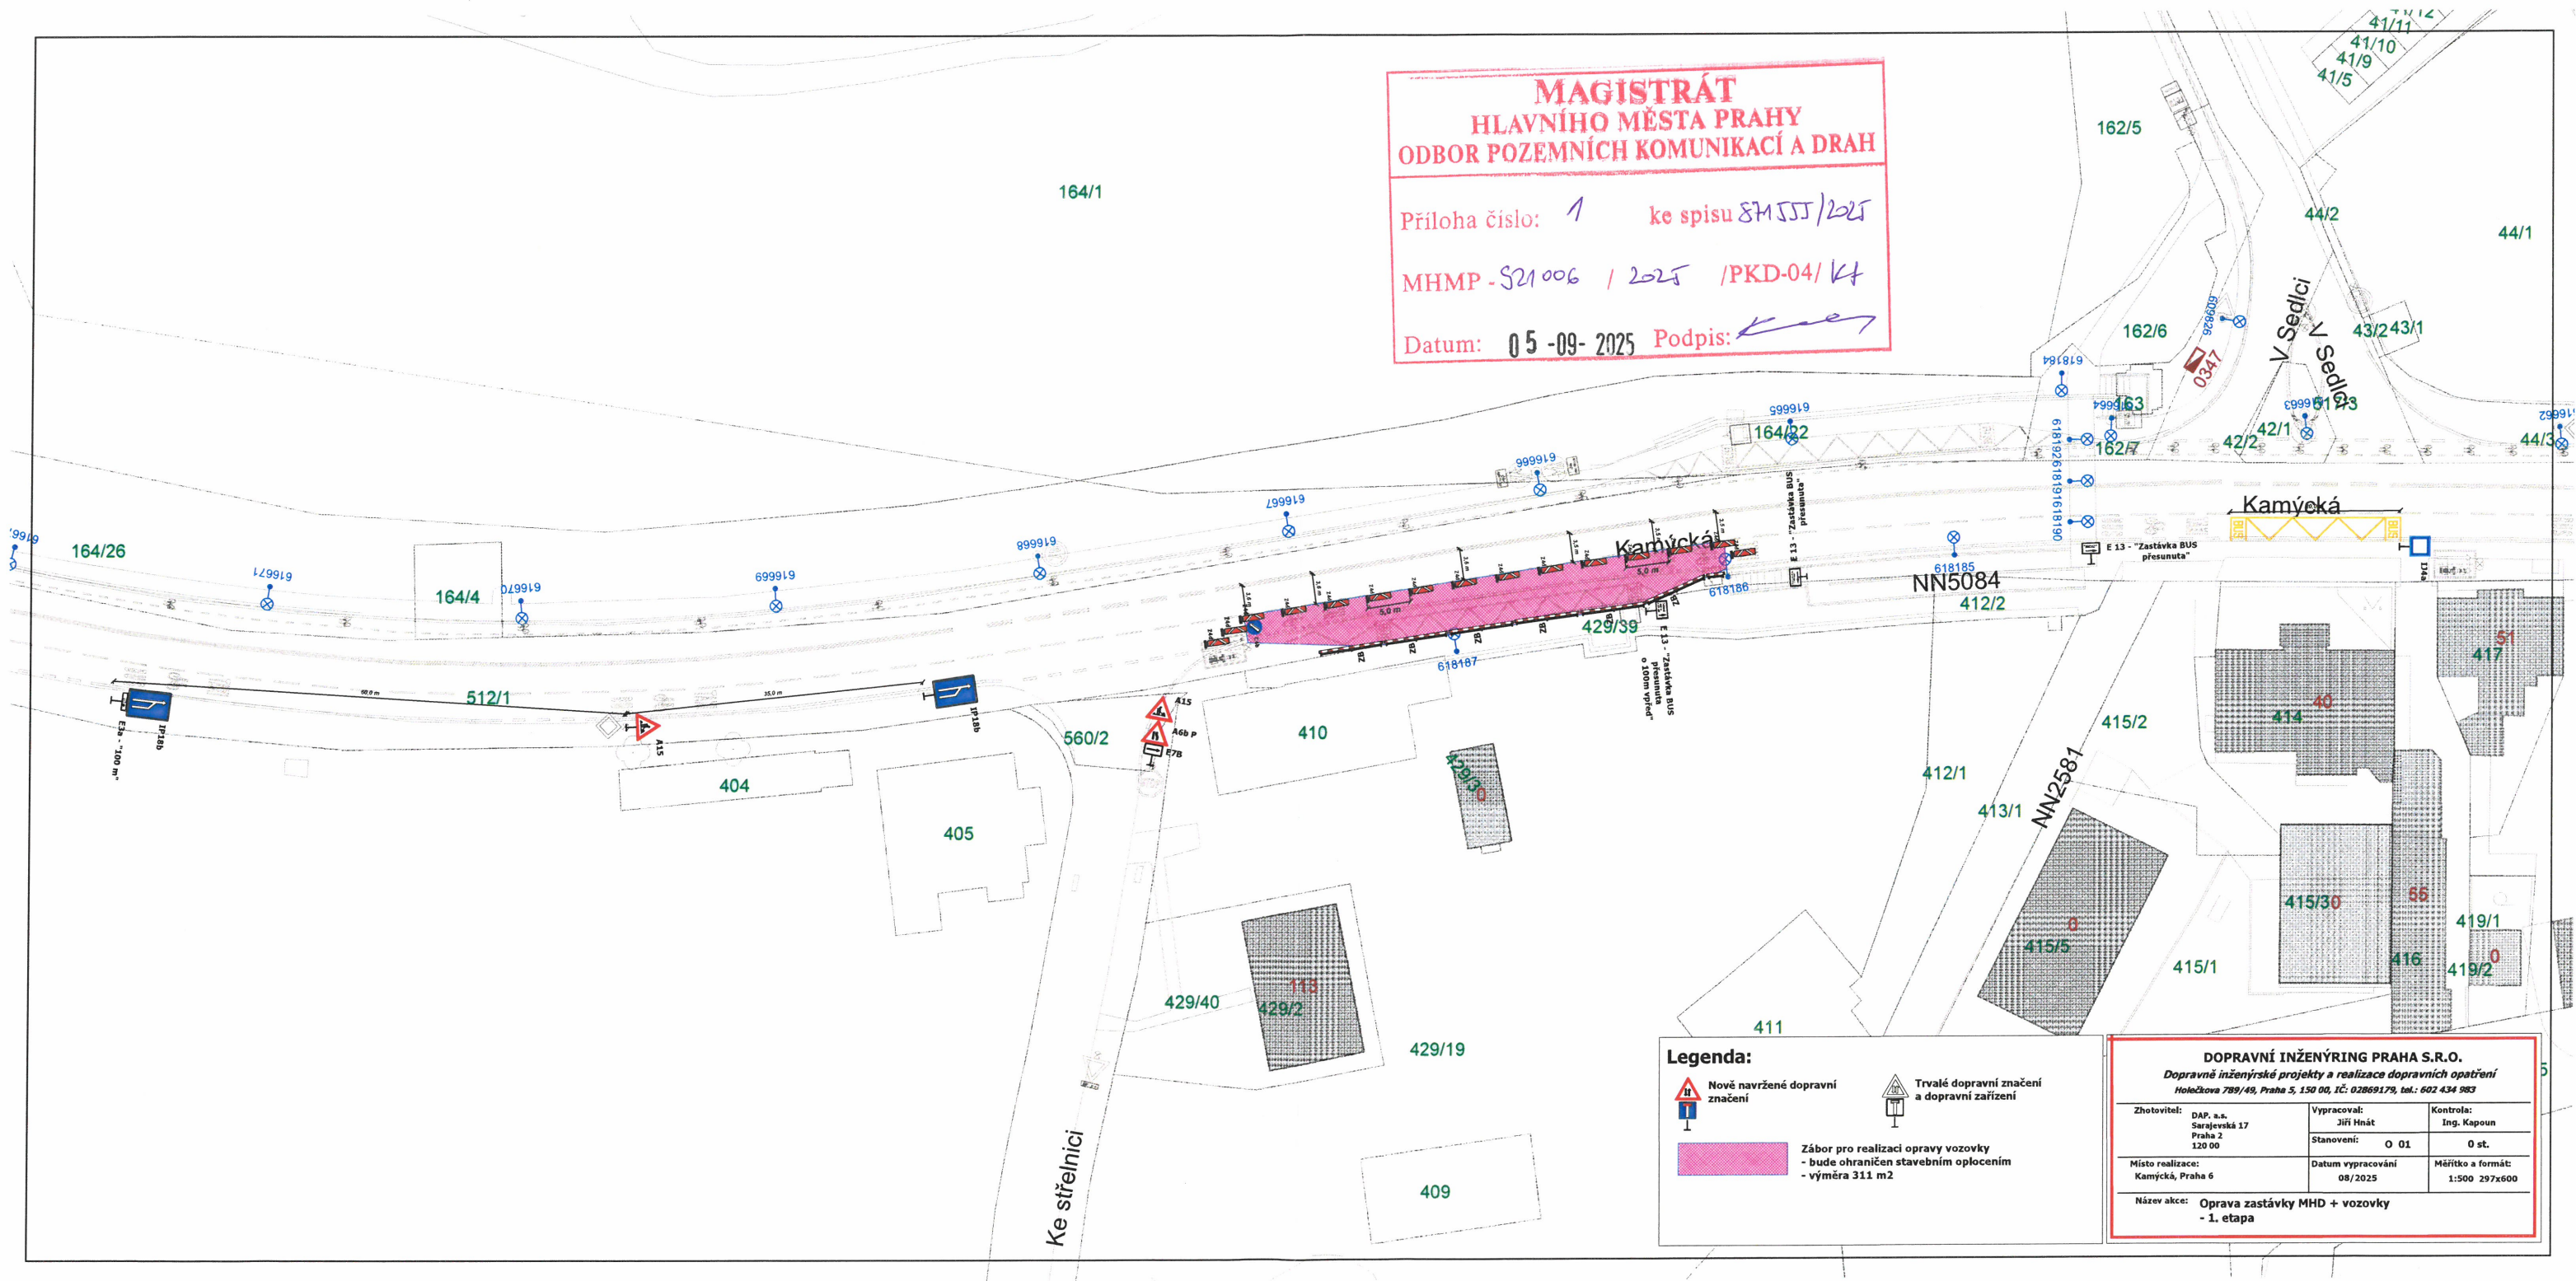

**Legenda:**

Nově navržené dopravní značení

Trvalé dopravní značení a dopravní zařízení

Záběr pro realizaci opravy vozovky  
- bude ohraničen stavebním oplocením  
- výměra 311 m<sup>2</sup>

**DOPRAVNÍ INŽENÝRING PRAHA S.R.O.**  
Dopravní inženýrské projekty a realizace dopravních opatření  
Holečkova 789/49, Praha 5, 150 00, IČ: 02869179, tel.: 602 434 983

|                                                                  |                                                |                                    |
|------------------------------------------------------------------|------------------------------------------------|------------------------------------|
| Zhotovitel:<br>DAP, s.r.o.<br>Sarajevská 17<br>Praha 2<br>120 00 | Vypracoval:<br>Jiří Hnát<br>Stanovení:<br>O 01 | Kontrola:<br>Ing. Kapoun<br>O st.  |
| Místo realizace:<br>Kamýcká, Praha 6                             | Datum vypracování:<br>08/2025                  | Měřítko a formát:<br>1:500 297x600 |
| Název akce: Oprava zastávky MHD + vozovky<br>- 1. etapa          |                                                |                                    |