
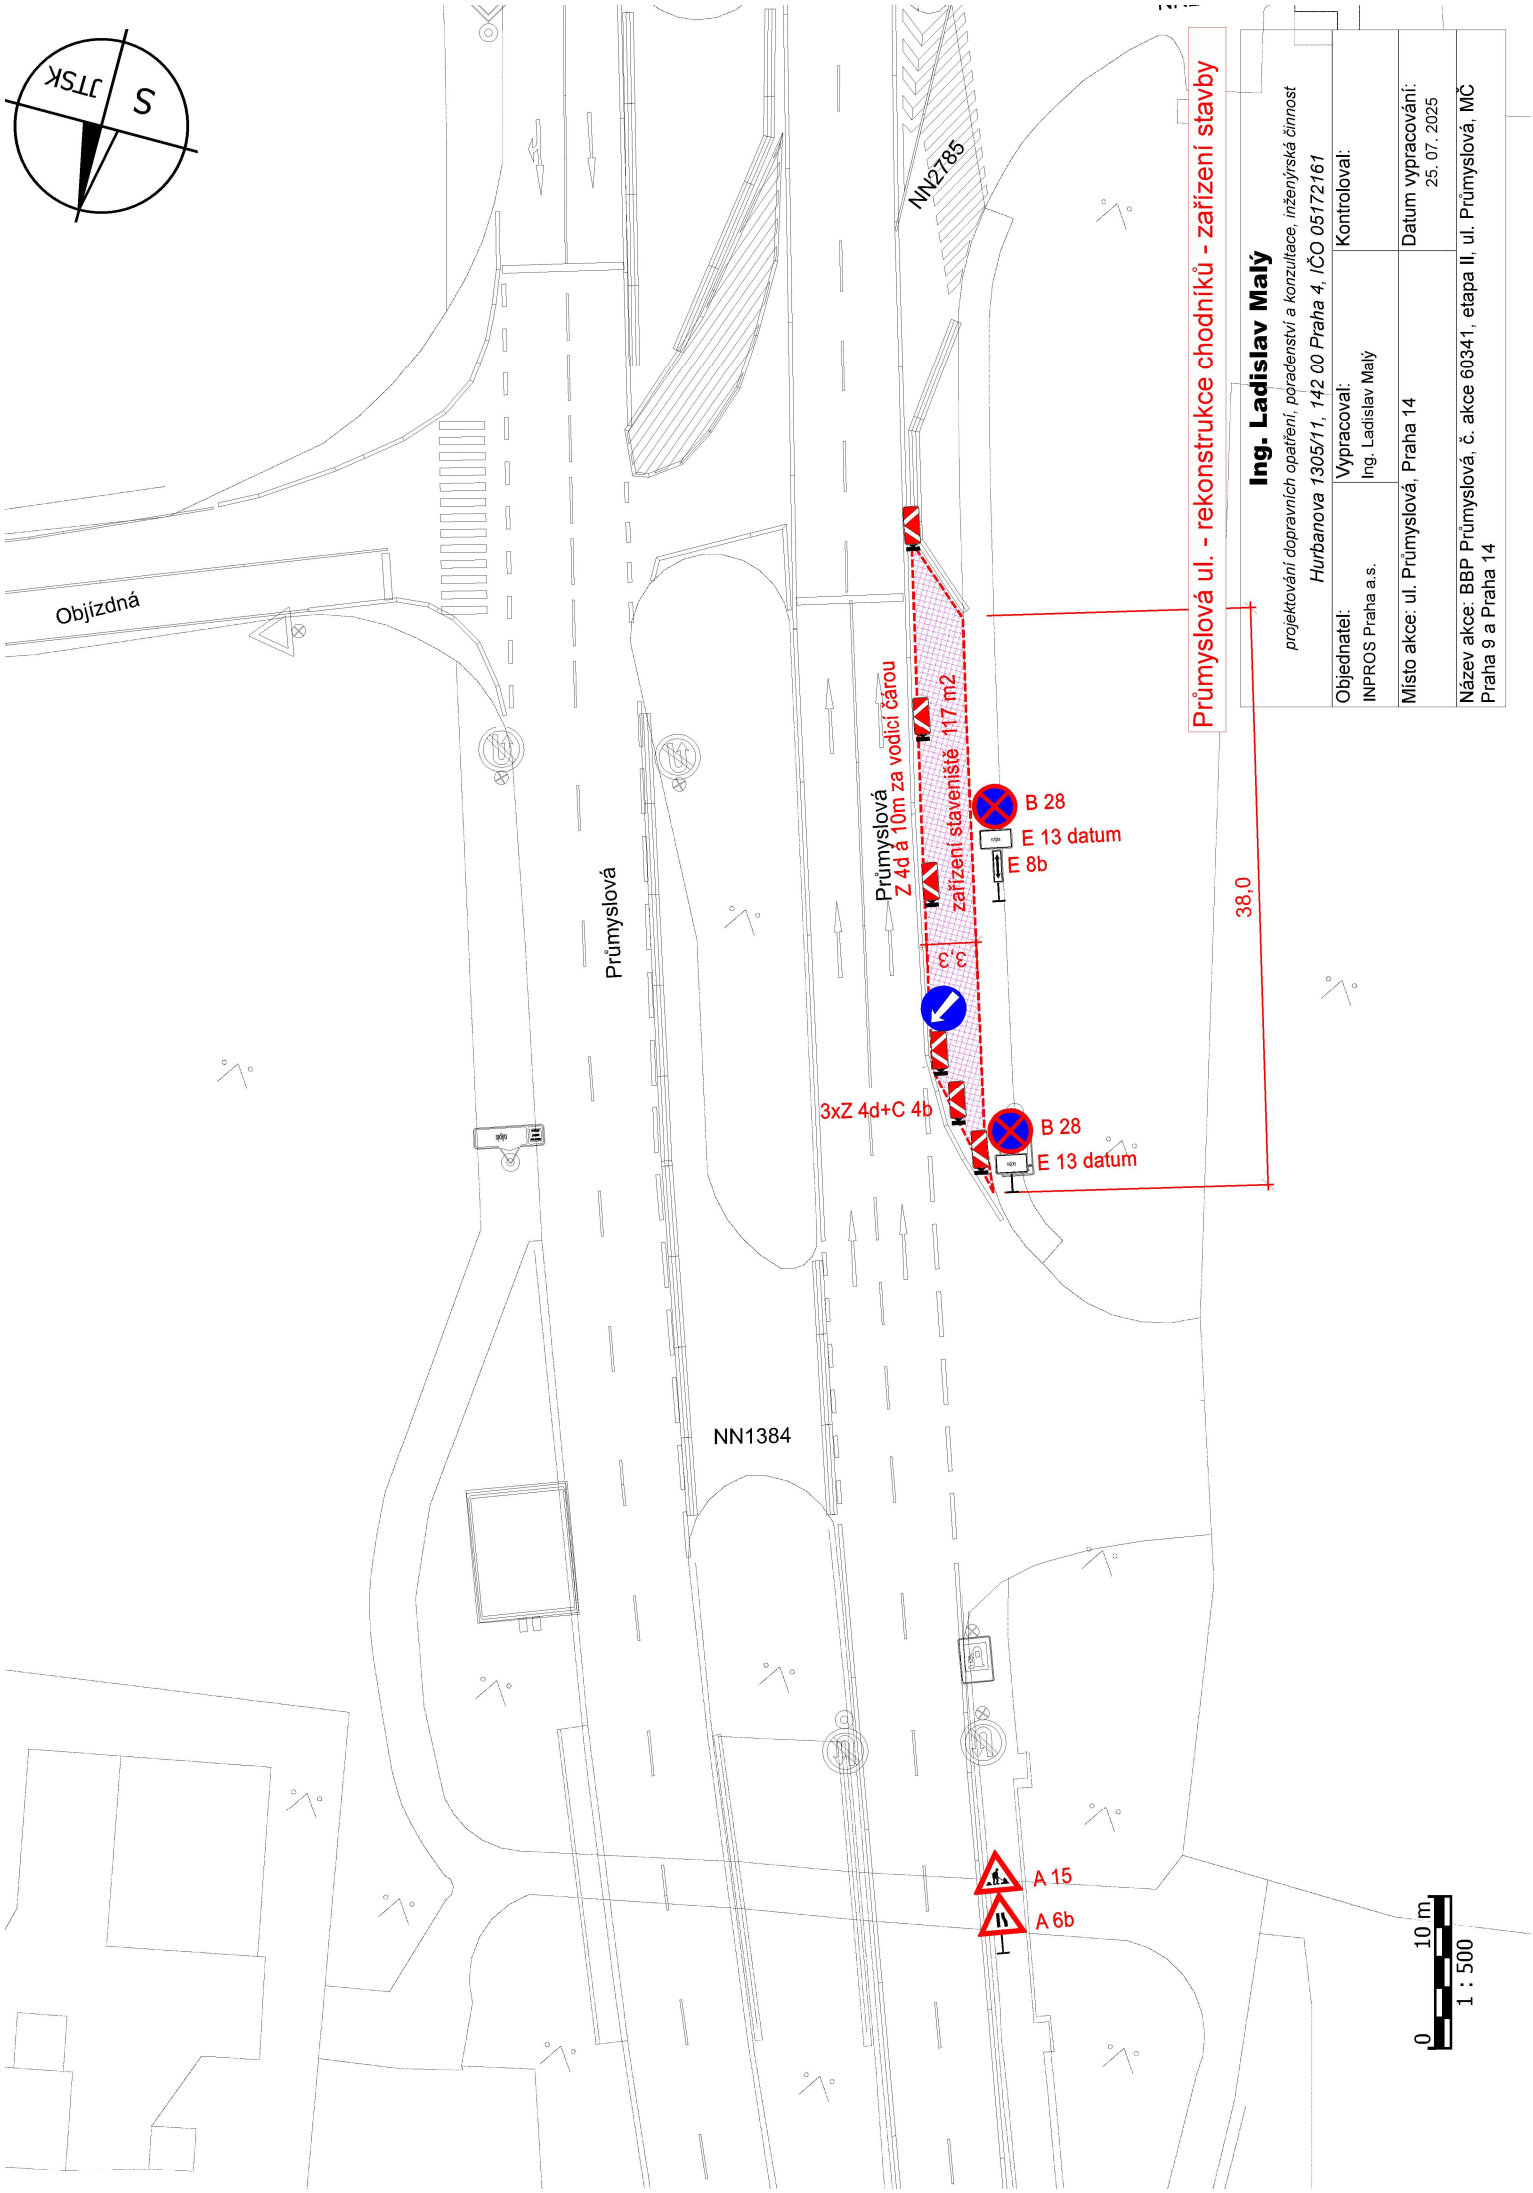


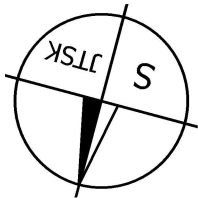

Průmyslová ul. - rekonstrukce chodníků - zařízení stavby

Ing. Ladislav Malý

projektování dopravních opatření, poradenství a konzultace, inženýrská činnost
Hurbanova 1305/11, 142 00 Praha 4, IČO 05172161

Objednatel: INPROS Praha a.s.	Vypracoval: Ing. Ladislav Malý	Kontroloval:
Místo akce: ul. Průmyslová, Praha 14	Datum vypracování: 25. 07. 2025	
Název akce: BBP Průmyslová, č. akce 60341, etapa II, ul. Průmyslová, MČ Praha 9 a Praha 14		