MAGISTRÁT
HLAVNÍHO MĚSTA PRAHY
ODBOR POZEMNÍCH KOMUNIKACÍ A DRAH

Příloha číslo: 1 ke spisu

MHMP 887120/ 2025 /PKD-01/

Datum: - 5 -09- 2025 Podpis:

Mgr. Ivan Javašov

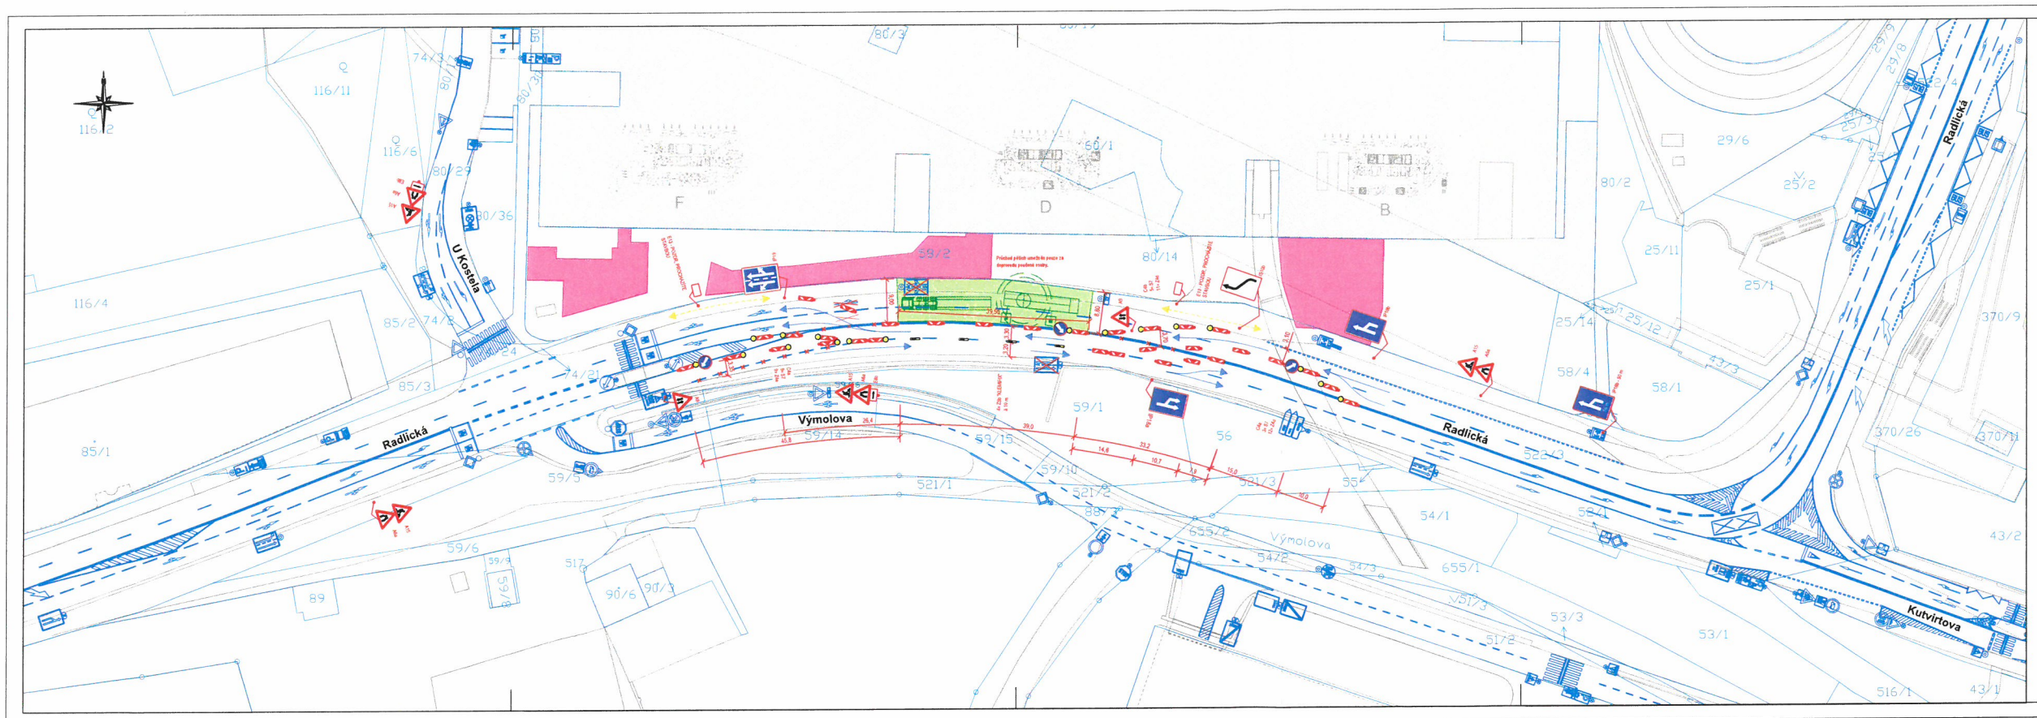


**Legenda:**

- Provizorní značení
- Stávající značení
- DZ zakryté
- Pěší trasy
- Dopravní směry IAD
- Zábor stavby - komunikace
- Zábor stavby oplocený - investor
- Zaměření
- Katastr

**Požadavky:**
Průchod pěších prostorem stavby umožněn pouze za doprovodu poučené osoby.

| | | |
|---|---|---|
| Projektant: DIO Consult Prague s.r.o., Ing. Ondřej Zídek, U Šmaltovny 245/16, 170 00 Praha 7, tel.: +420 603 325 759, www.dio-consult.cz, info@dio-consult.cz | DIO CONSULT | Soupisová č.: |
| Investor: Československá obchodní banka a.s., Radlická 333/150, 150 57 Praha | Název akce: Rekonstrukce střechy budovy ČSOB, Výměna technologií, Radlická, PRAHA 5 | |
| Stupeň: RDS | | |
| Odpovědný projektant: Ing. Jan Ružička, Podpis: | Název název výkresu: DOPRAVNĚ INŽENÝRSKÁ OPATŘENÍ, DIO SITUACE - INSTALACE FVE, ZÁBOR PRO STAVENIŠTĚ D | Změna: - |
| Vypracoval: Ing. Matěj Procházka, Podpis: | | |
| Ř. číslo výkr.: 25 D0003, Datum: 01/2025 | | Číslo výkr.: 02 |
| Formát: 5xA4, Měřítko: 1:500 | VYDÁNO 2025 02 02 | |