


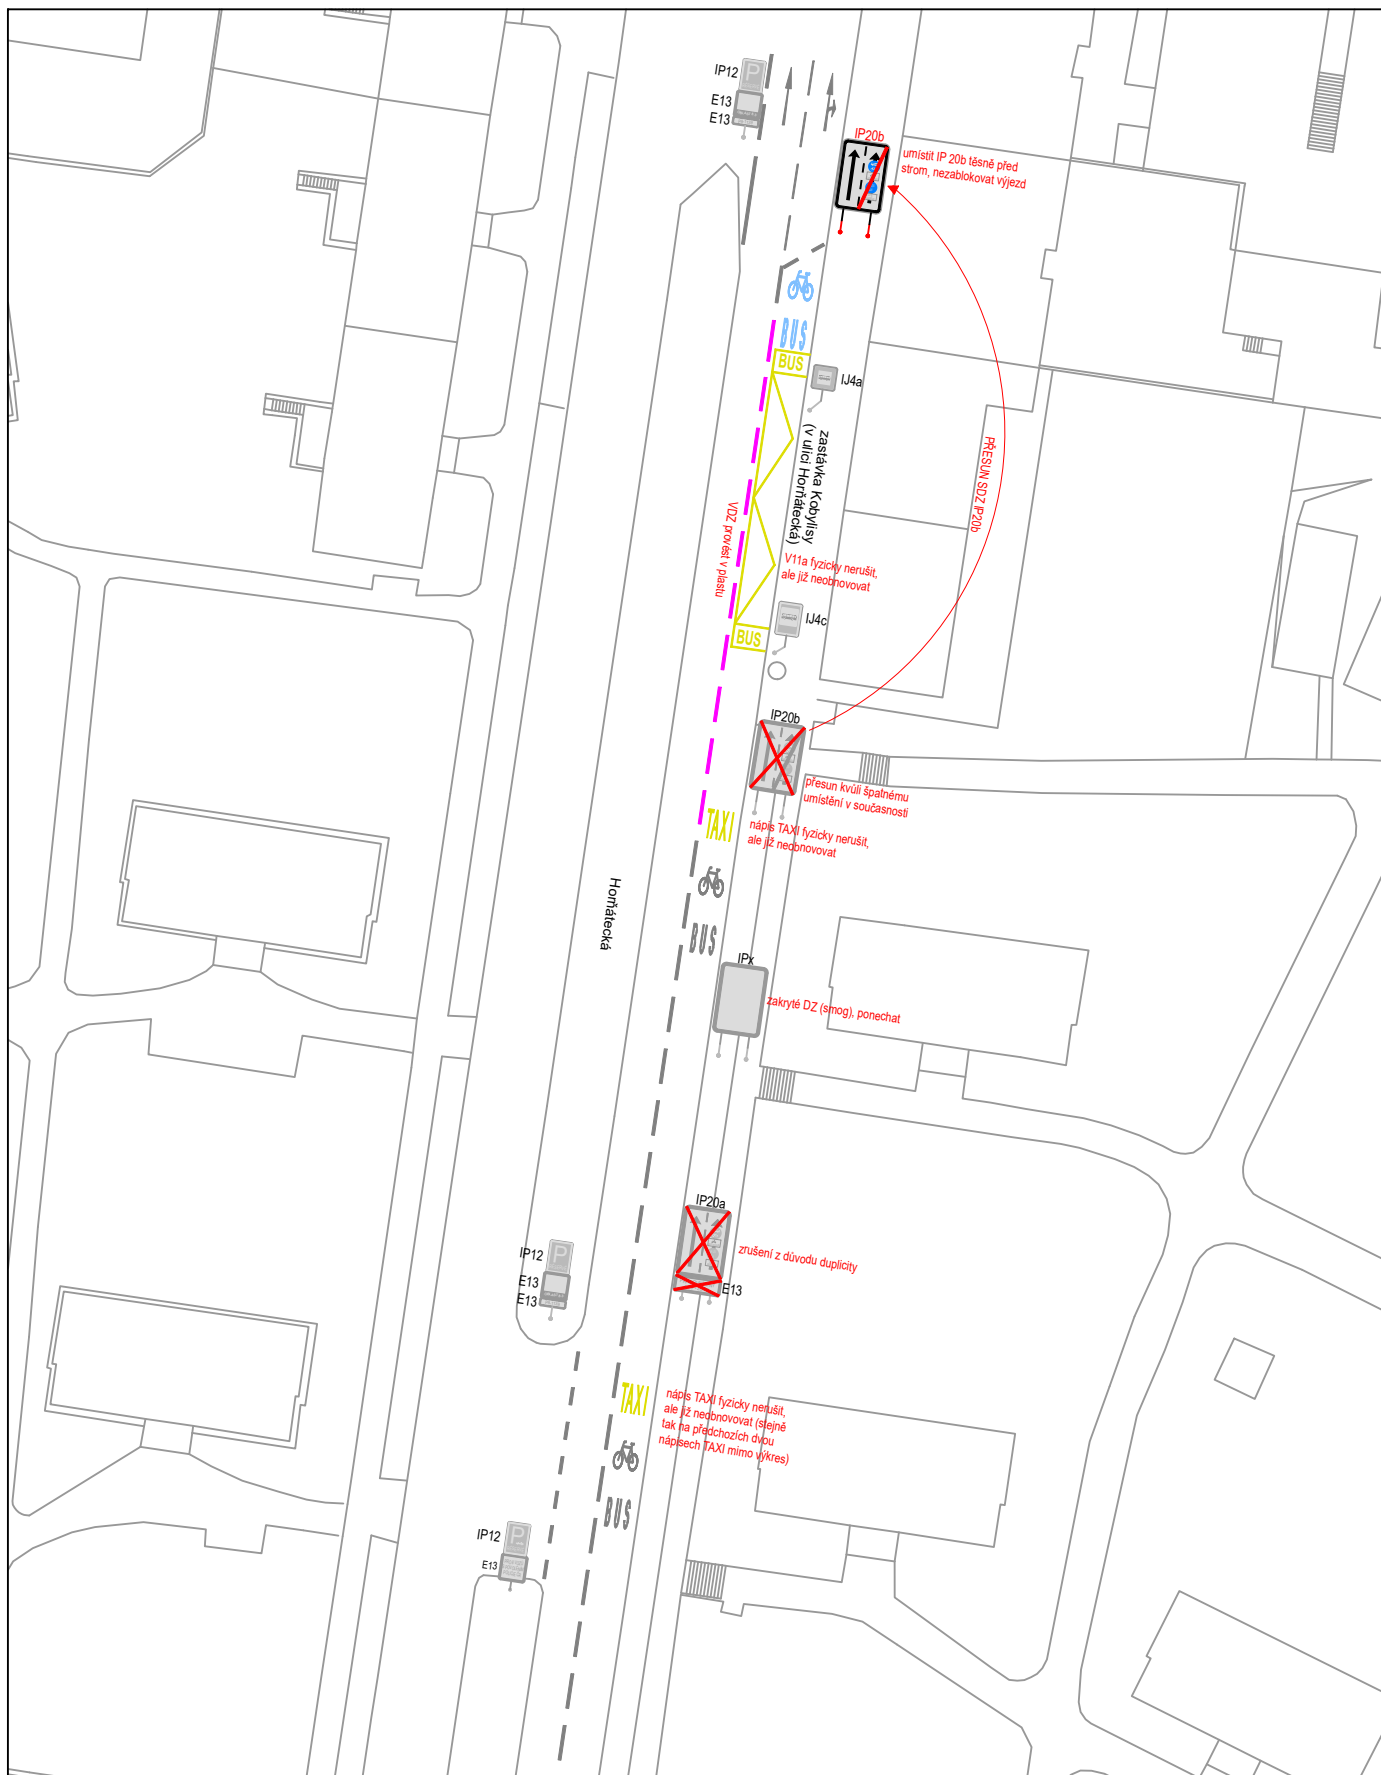

## LEGENDA



SDZ STÁVAJÍCÍ

VDZ STÁVAJÍCÍ



SDZ RUŠENÉ

VDZ RUŠENÉ



SDZ NAVRHOVANÉ

VDZ NAVRHOVANÉ

VDZ K OBNOVĚ

název: ÚPRAVA UKONČENÍ VJP V ULICI HORŇÁTECKÁ

měřítko: 1:650 (formát A4)

podklad: datový podklad © IPR PRAHA, CC BY-SA 4.0

datum: 18.07.2025