


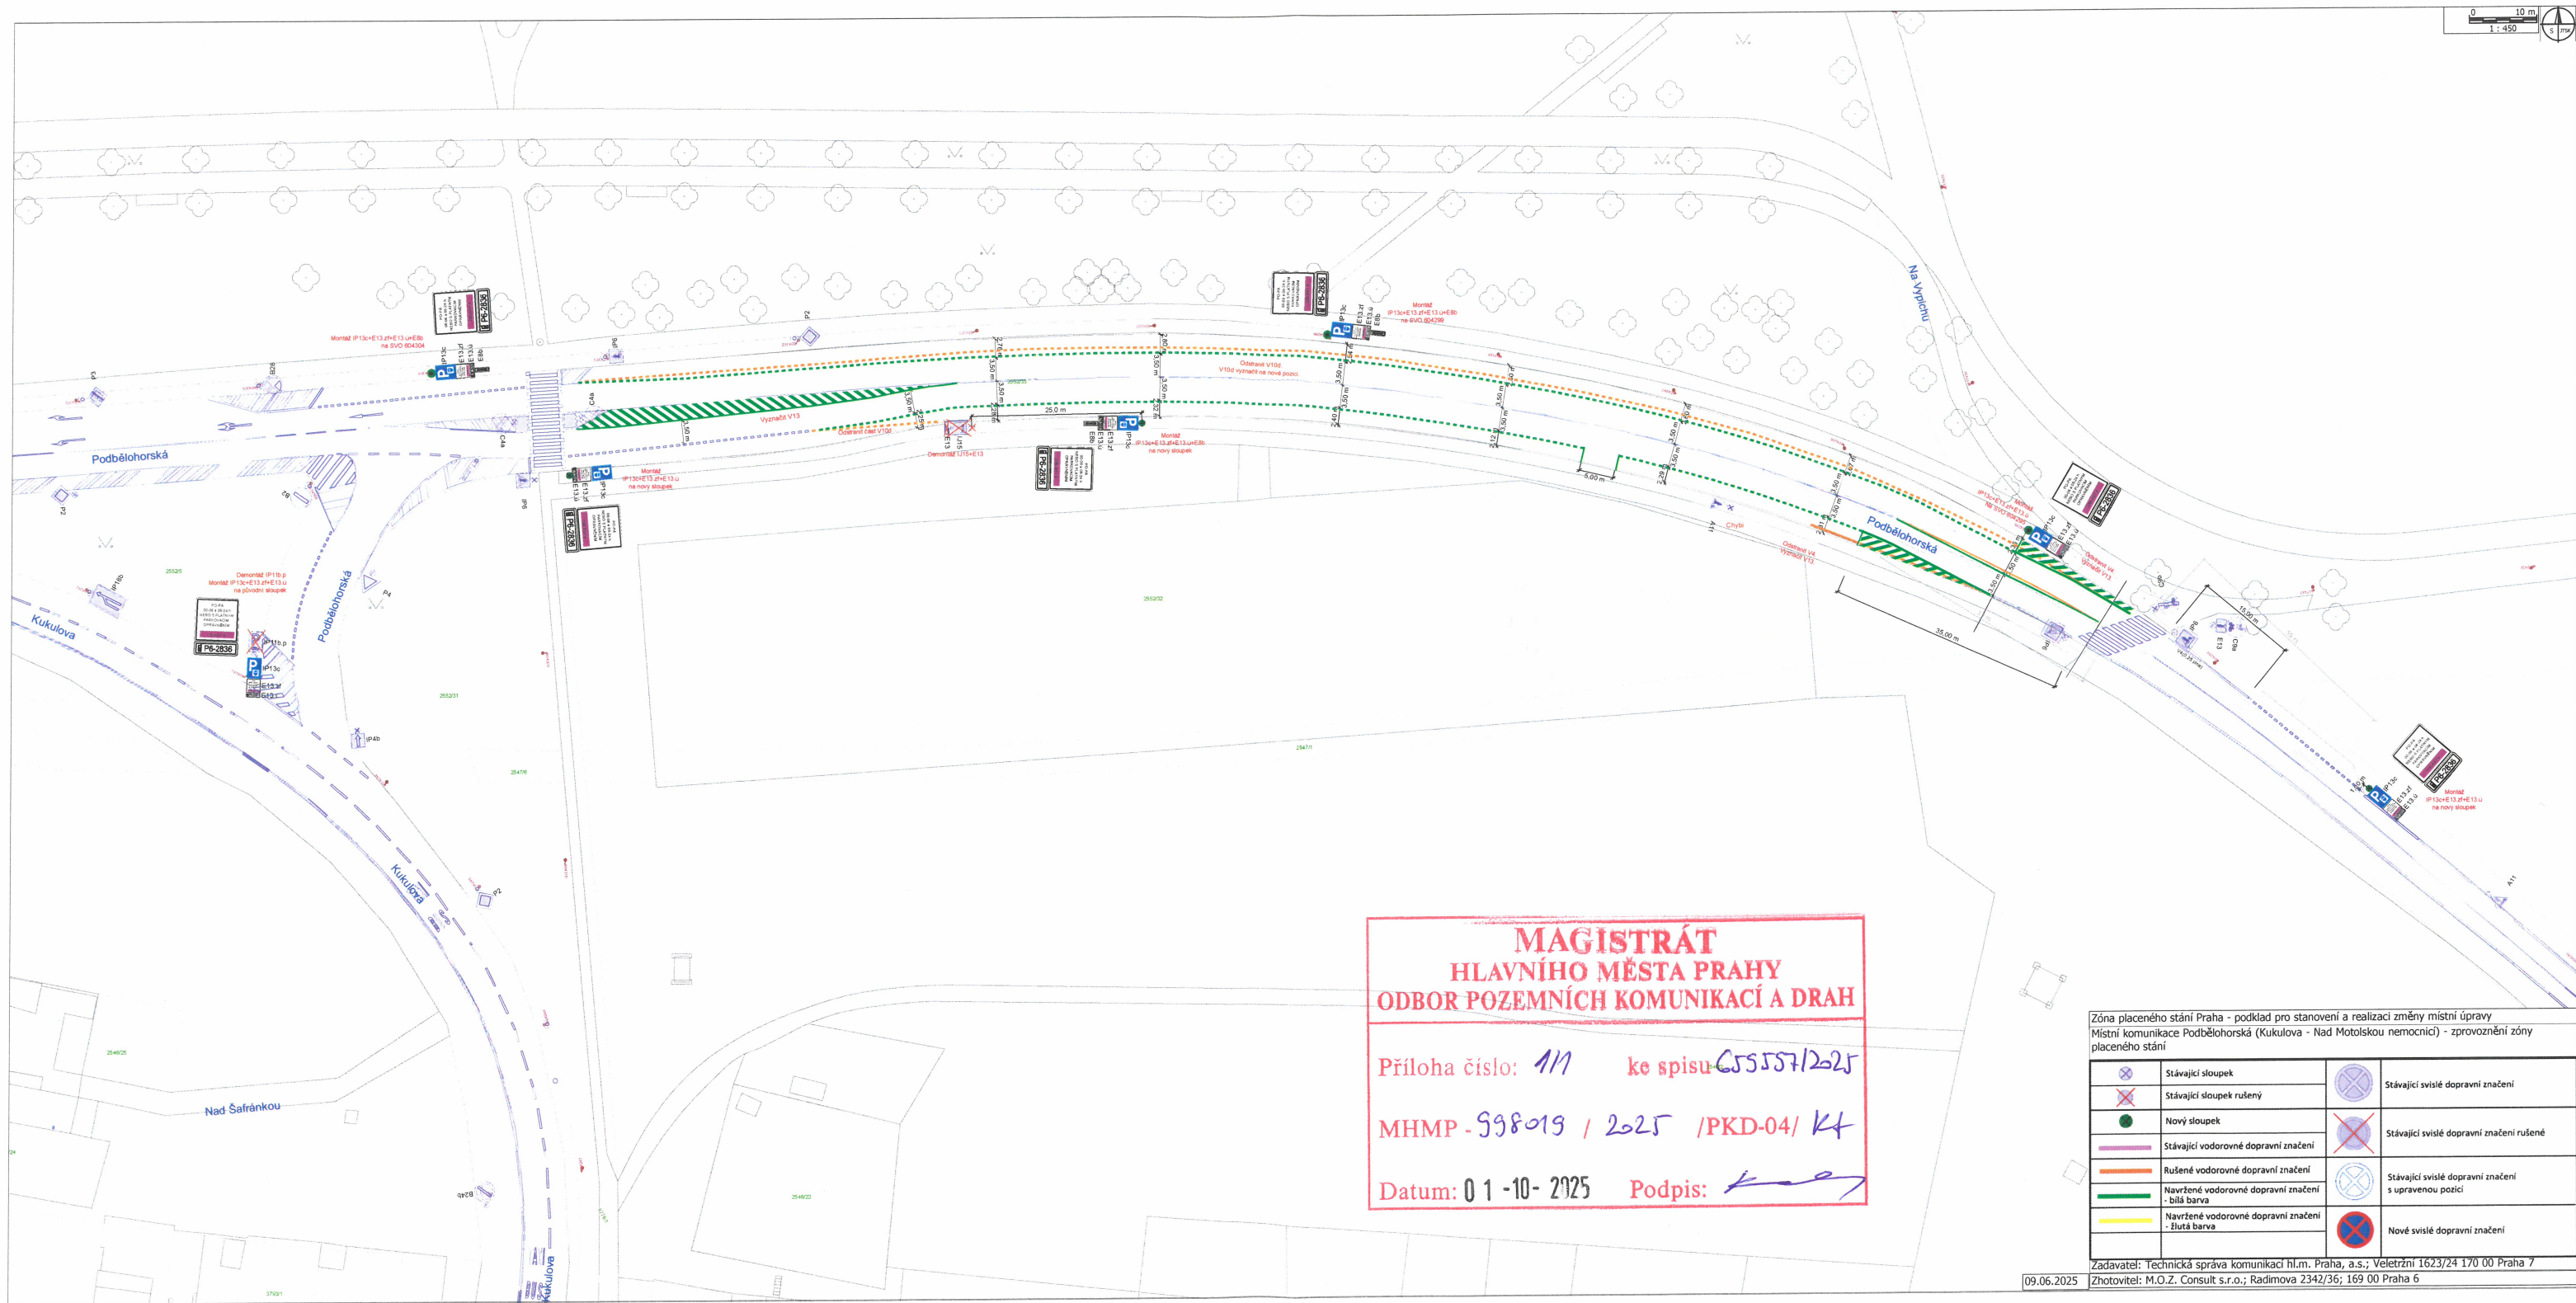

**MAGISTRÁT
HLAVNÍHO MĚSTA PRAHY
ODBOR POZEMNÍCH KOMUNIKACÍ A DRAH**

Příloha číslo: 1/1 ke spisu: 655557/2025

MHMP - 998019 / 2025 / PKD-04/ K4

Datum: 01-10-2025 Podpis: [Signature]

Zóna placeného stání Praha - podklad pro stanovení a realizaci změny místní úpravy
Místní komunikace Podbélhorská (Kukulova - Nad Motolskou nemocnicí) - zprovoznění zóny placeného stání

	Stávající sloupek		Stávající svlédlé dopravní značení
	Stávající sloupek rušený		Stávající svlédlé dopravní značení rušené
	Nový sloupek		Stávající svlédlé dopravní značení s upravenou pozicí
	Stávající vodorovné dopravní značení		Nové svlédlé dopravní značení
	Rušené vodorovné dopravní značení		
	Navržené vodorovné dopravní značení - bílá barva		
	Navržené vodorovné dopravní značení - žlutá barva		

Zadavatel: Technická správa komunikací hl.m. Praha, a.s.; Veletržní 1623/24 170 00 Praha 7
09.06.2025 Zhotovitel: M.O.Z. Consult s.r.o.; Radimova 2342/36; 169 00 Praha 6