

Mánesův most


Místo přidržení dopravy


**MAJISTRÁT
HLAVNÍHO MĚSTA PRAHY
ODBOR POZEMNÍCH KOMUNIKACÍ A DRAH**

Příloha číslo: 1 ke spisu 942578/2025

MHMP - 602010 / 2025 / PKD-04 / 16

Datum: 2.10.2025 Podpis: [signature]

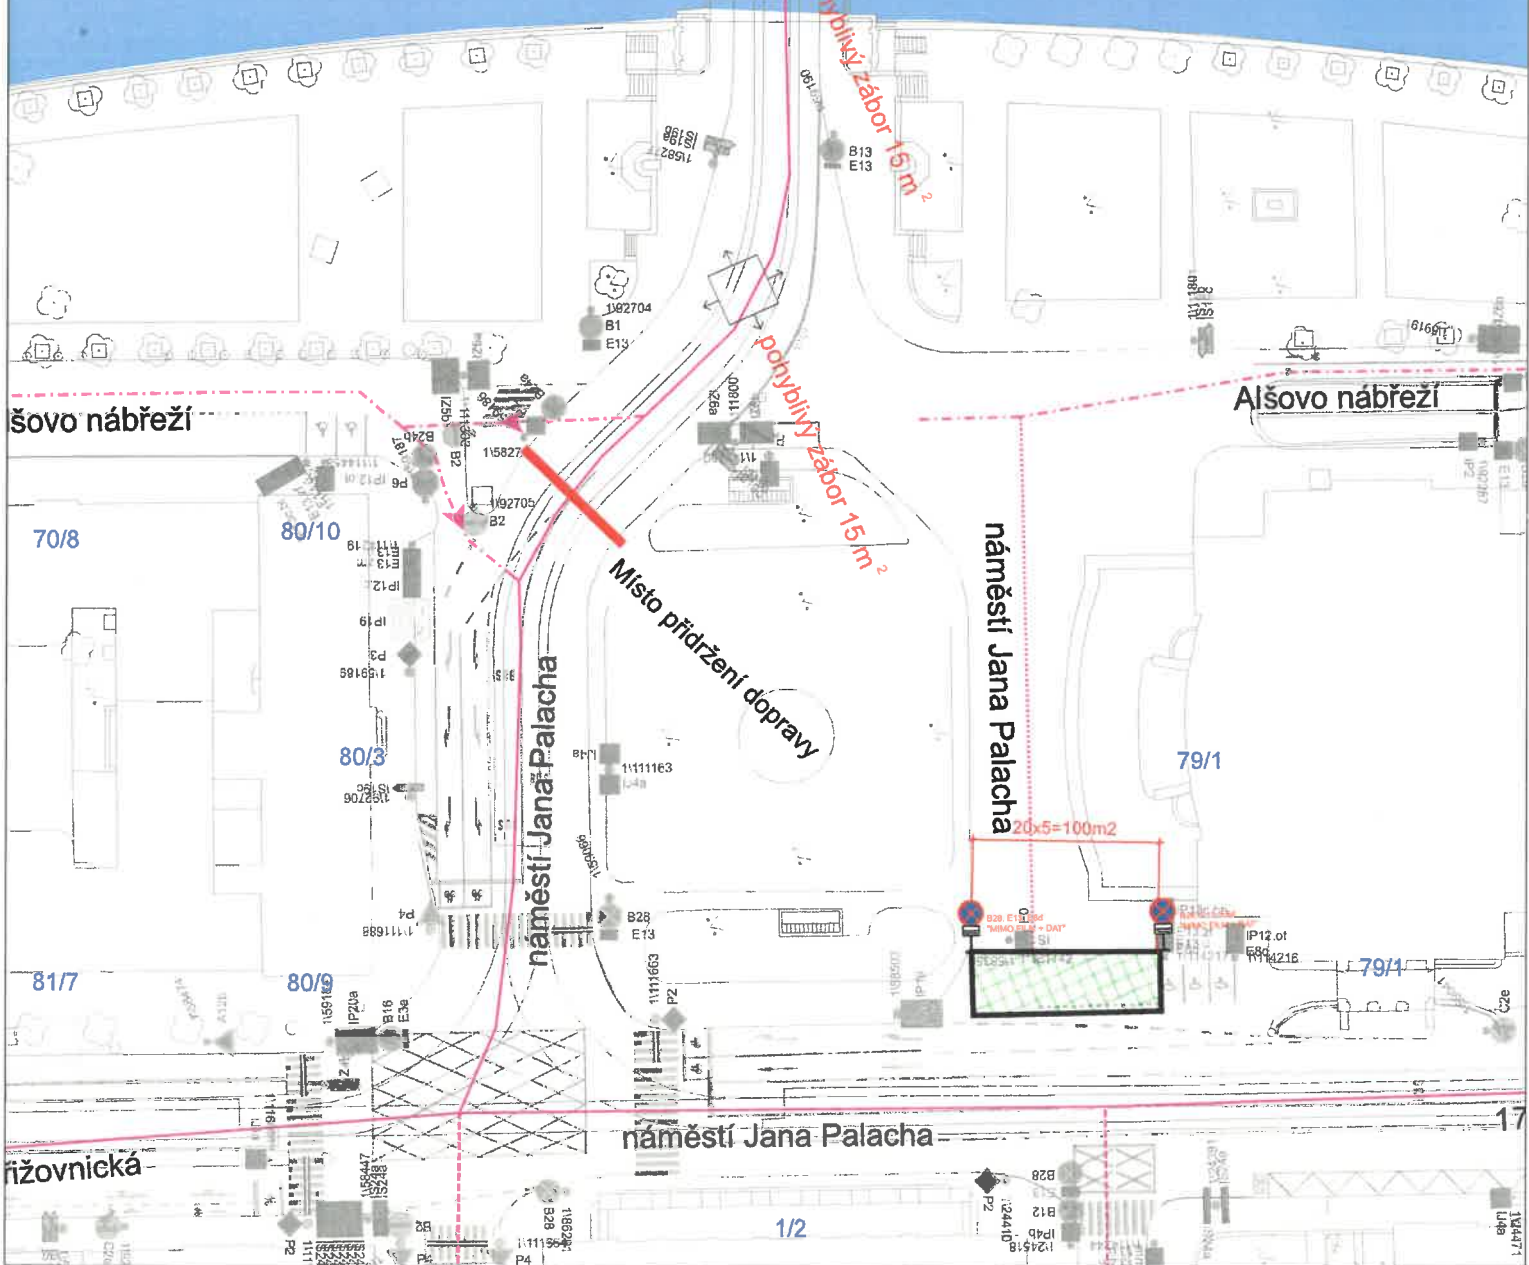

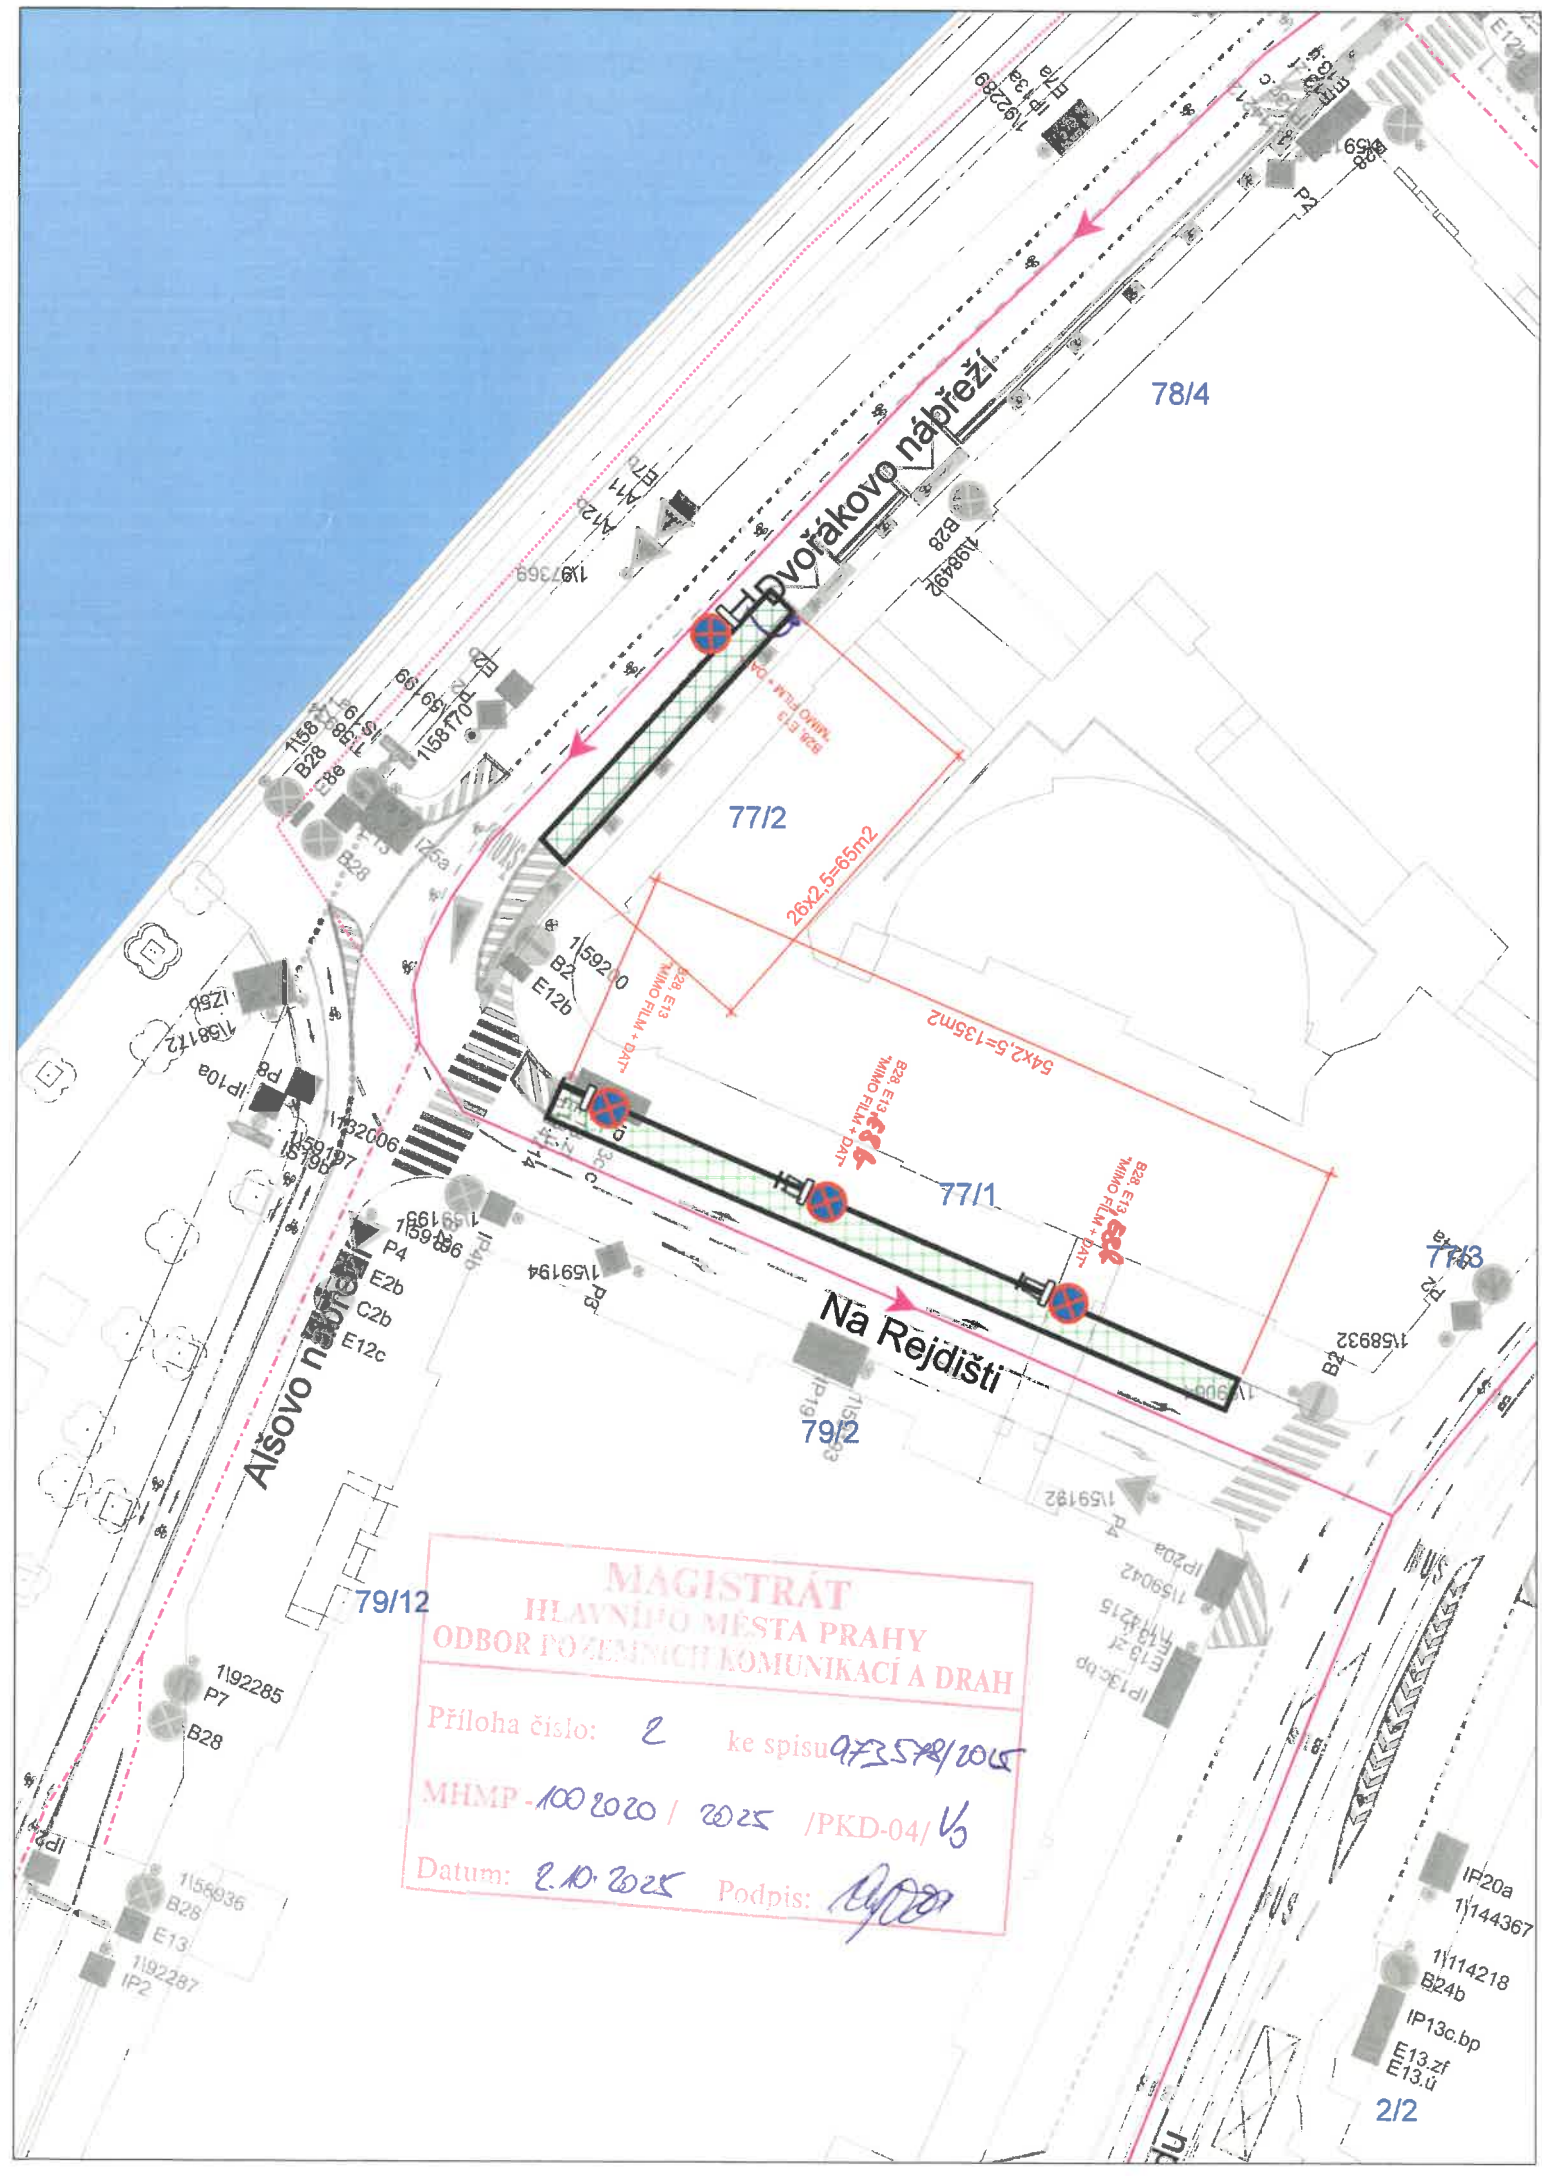


**MAGISTRÁT
HLAVNÍHO MĚSTA PRAHY
ODBOR POZEMNÍCH KOMUNIKACÍ A DRAH**

Príloha číslo: 2 ke spisu 973578/2015

MHMP-1002020 / 2025 / PKD-04/ 1/6

Datum: 2.10.2025 Podpis: [Signature]

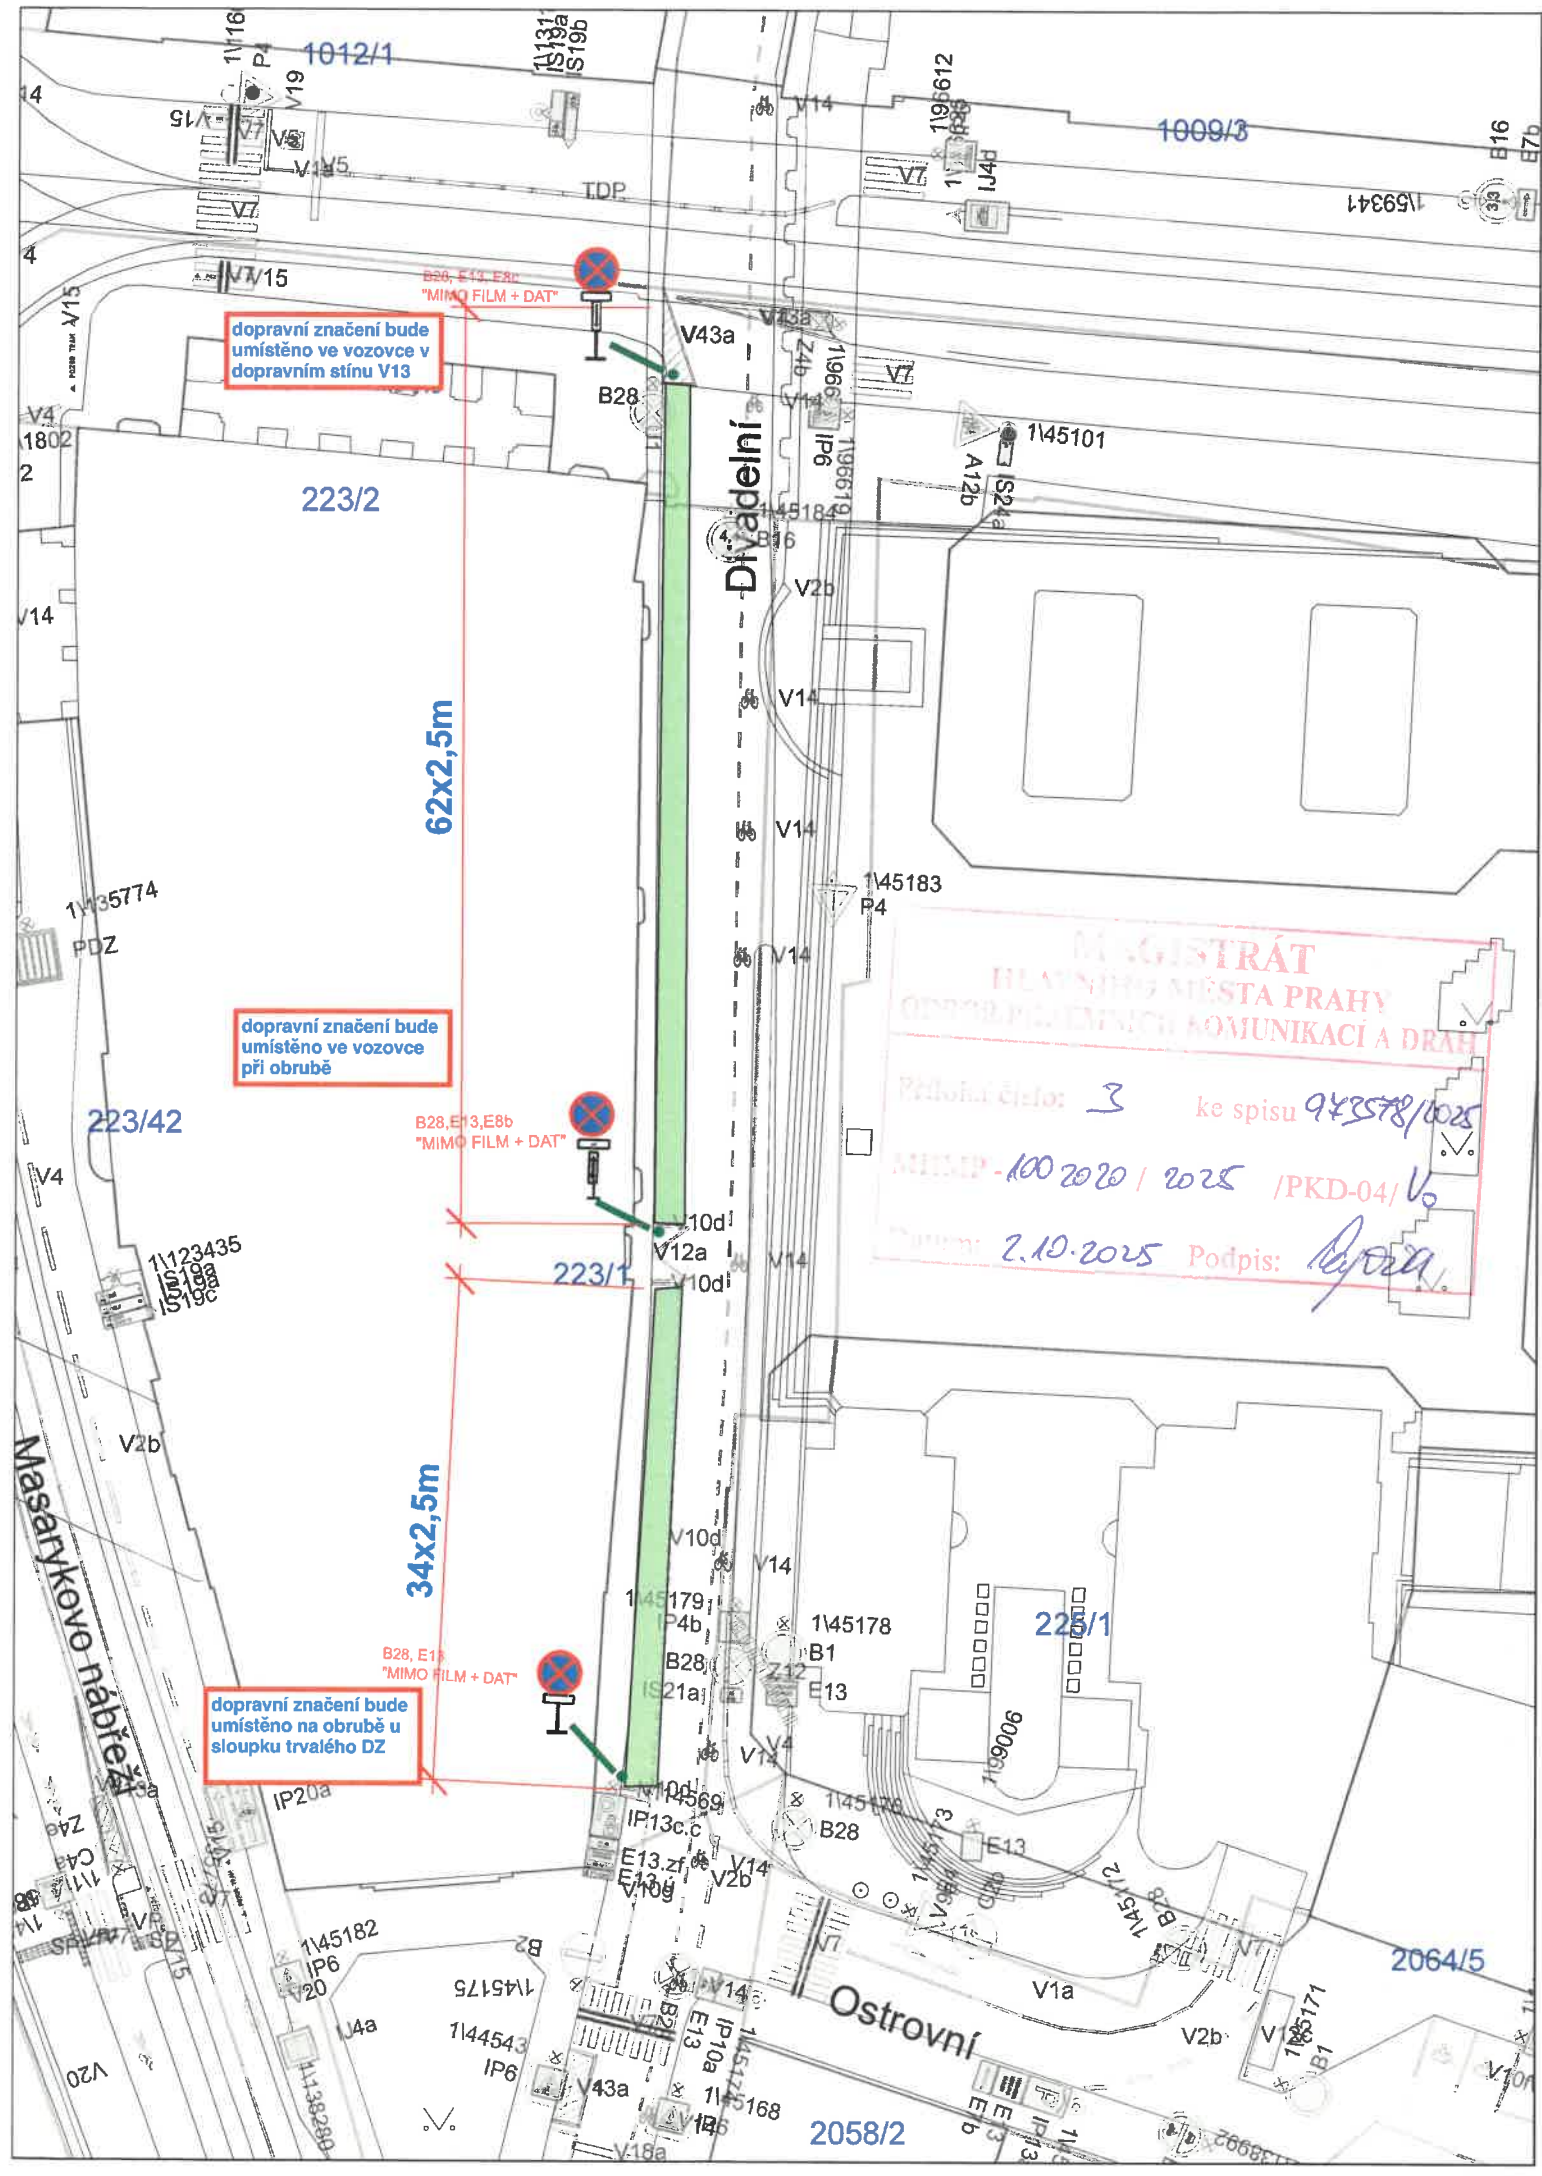

dopravní značení bude umístěno ve vozovce v dopravním stínu V13

dopravní značení bude umístěno ve vozovce při obrubě

dopravní značení bude umístěno na obrubě u sloupku trvalého DZ

MAGISTRÁT
HLAVNÍHO MĚSTA PRAHY
ODPORUČENÍ KOMUNIKACÍ A DRAH
Příloha číslo: 3 ke spisu 943578/2025
MIMOP - 100 2020 / 2025 / PKD-04/ V6
Datum: 2.10.2025 Podpis: [Signature]