


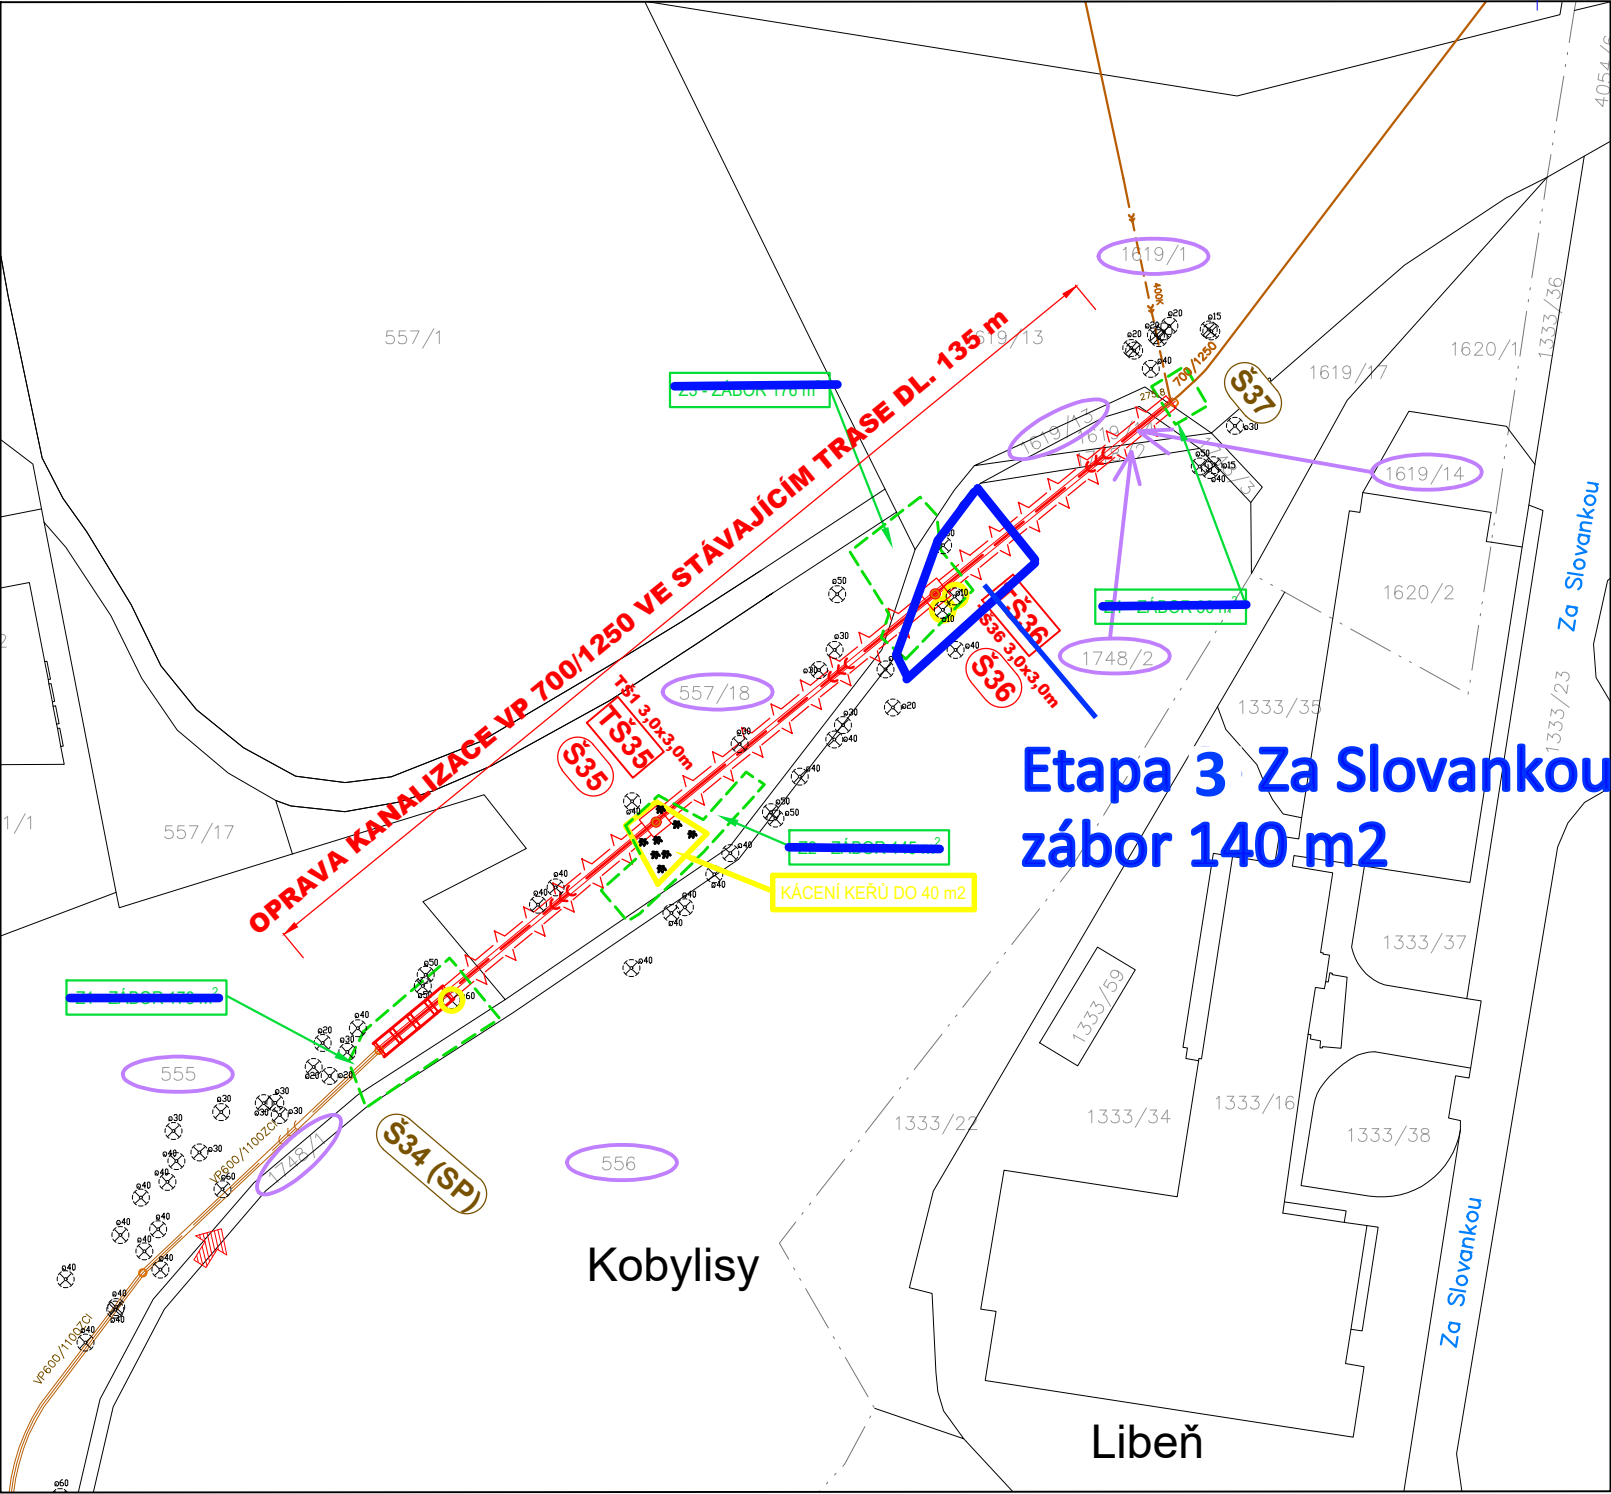

**Etapa 3 Za Slovankou
zábor 140 m2**

LEGENDA:

- TRASA OPRAVY STOKY V RAŽBĚ
- KANALIZACE VE VÝKOPU
- OZNAČENÍ TĚŽNÍ ŠACHTY
- OZNAČENÍ REV. ŠACHTY
- ZÁBOR STAVBY
- KANALIZACE JEDNOTNÁ
- POZEMKY DOTČENÉ STAVBOU
- HRANICE KATASTRŮ LIBEŇ A KOBILISY
- VYZNAČENÍ KÁČENÉHO STROMU, ČI KERŮ

Tabulka pozemků v trase opravy:

číslo pozemku	Vlastník / Právo hospodařit/ svěřená správa	Adresa	Druh pozemku	Ochrana
1619/1	Česká republika/ Ministerstvo vnitra	Nad štolou 936/3, Holešovice, 17000 Praha 7	ostatní plocha	bez ochrany
1619/13	Středisko společných činností AV ČR, v. v. i.,	Národní 1009/3, Staré Město, 11000 Praha 1	ostatní plocha	bez ochrany
1619/14	Středisko společných činností AV ČR, v. v. i.,	Národní 1009/3, Staré Město, 11000 Praha 1	lesní pozemek	pozemek k určený k funkci lesa
1748/2	HLAVNÍ MĚSTO PRAHA Městská část Praha 8,	Mariánské náměstí 2/2, Staré Město, 11000 Praha 1 Zenklova 1/35, Libeň, 18000 Praha 8	lesní pozemek	pozemek k určený k funkci lesa
1748/1	HLAVNÍ MĚSTO PRAHA Městská část Praha 8,	Mariánské náměstí 2/2, Staré Město, 11000 Praha 1 Zenklova 1/35, Libeň, 18000 Praha 8	ostatní plocha	bez ochrany
557/18	Chvoj Miroslav Ing. CSc., Chvoj Zdeněk doc. RNDr. DrSc., Musil Jaroslav, Štorková Libuše MUDr Valentová Šárka	Na vinici 225/3, Strašnice, 10000 Praha 10 Plzeňská 312/217b, Motol, 15000 Praha 5 S. K. Neumanna 996/17, Libeň, 18200 Praha 8 Jungmannova 368, Příbram III, 26101 Příbram S. K. Neumanna 996/17, Libeň, 18200 Praha 8	ostatní plocha	bez ochrany
556	HLAVNÍ MĚSTO PRAHA	Mariánské náměstí 2/2, Staré Město, 11000 Praha 1	lesní pozemek	pozemek k určený k funkci lesa
555	HLAVNÍ MĚSTO PRAHA	Mariánské náměstí 2/2, Staré Město, 11000 Praha 1	lesní pozemek	pozemek k určený k funkci lesa

investor: objednatel:	Pražské vodovody a kanalizace a.s. Praha 10 - Hostivař, Ke Kablu 971/1, PSČ:102 00			logo investor:
	INTERPROJEKT s.r.o. Thákurova 7, 166 29 Praha 6 tel.: 224 355 483, 605 246 268 e-mail: interprojekt@interprojekt1.cz			paré:
generální projektant	vedoucí projektu: Ing. Josef Plecítý	zodpovědný/báňský projektant: Petr Hotový	vypracoval: Ing.Žaneta Havlíčková	datum: 5/2024
	podpis:	podpis:	podpis:	stupeň: DPS
	telefon: 731 442 383	telefon: 732 219 915	telefon: 739 575 864	měřítka: 1:1000
stavba	Oprava kanalizace v ul. Za Slovankou, Praha 8			č. zak.: IP - 2966/24
příloha	ZÁKRES STAVBY DO KATASTRÁLNÍ MAPY			č. přílohy: 4