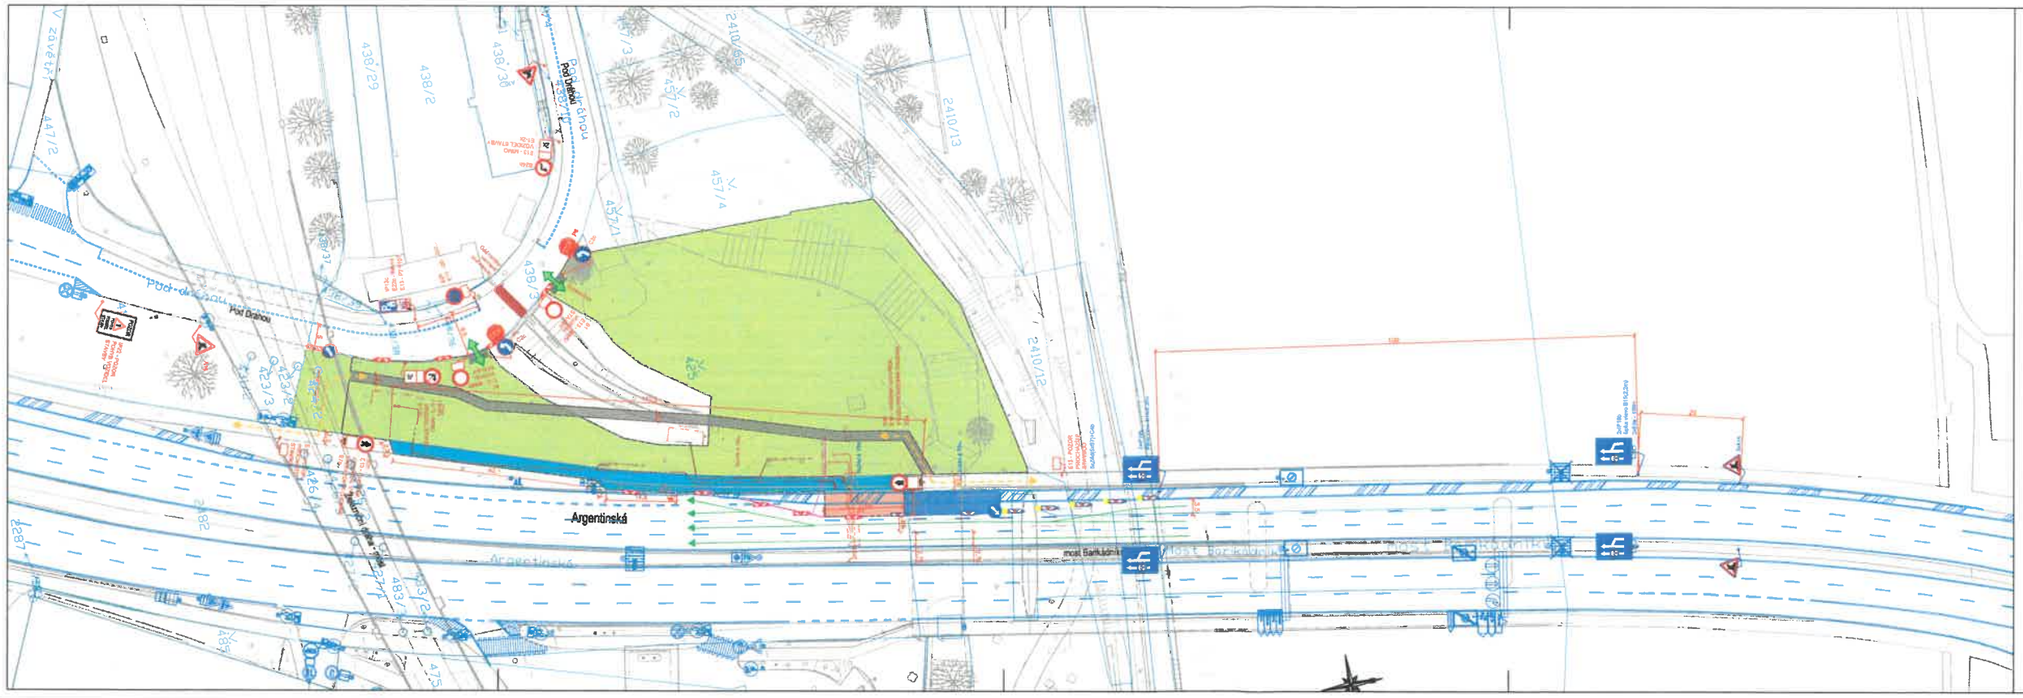

MAGISTRÁT
HLAVNÍHO MĚSTA PRAHY
ODBOR POZEMNÍCH KOMUNIKACÍ A DRAH

Příloha číslo: 1 ke spisu 100754212025

MHMP-947310/2025 /PKD-04/ Vo

Datum: 3.10.2025 Podpis: