


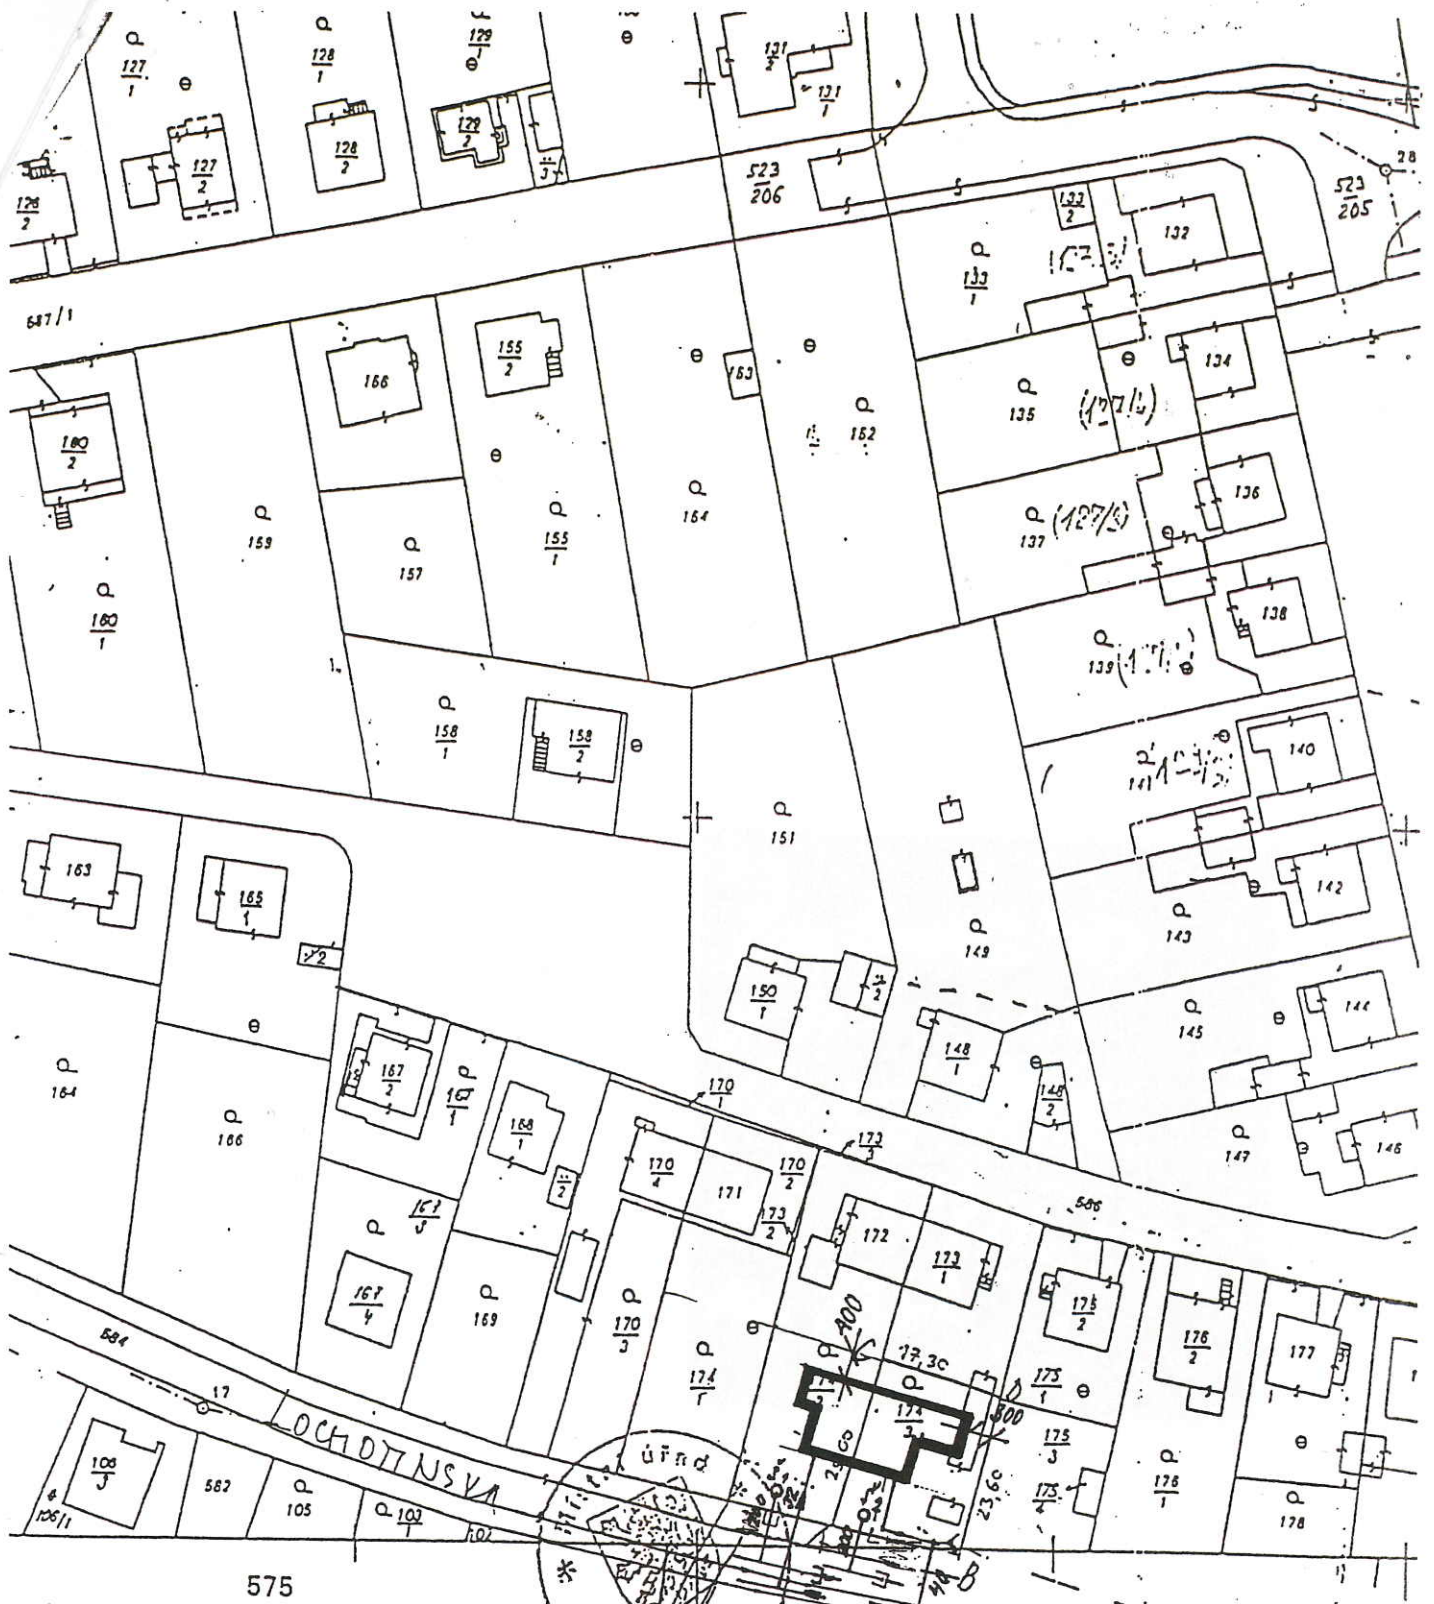

1:1000

Český úřad geodetický a kartografický

OVĚŘENO STAVEBNÍM ÚŘADEM
MÚ Praha - H.

11. srpna 1971
kolaudaci
dne 11. 8. 1971
č. j. 2337/91-1/146



KATASTRÁLNÍ ÚŘAD PRAHA - MĚSTO

KOPIE MAPY

KATASTRÁLNÍ

KAT. ÚZEMÍ H. Běcholupy MĚSTKO 1:1000

Č. ZAK. G2110 LIST MAPY 14.

DATUM 9. srpna 1971 VYHOTOVIL (FODPS) Ušev