


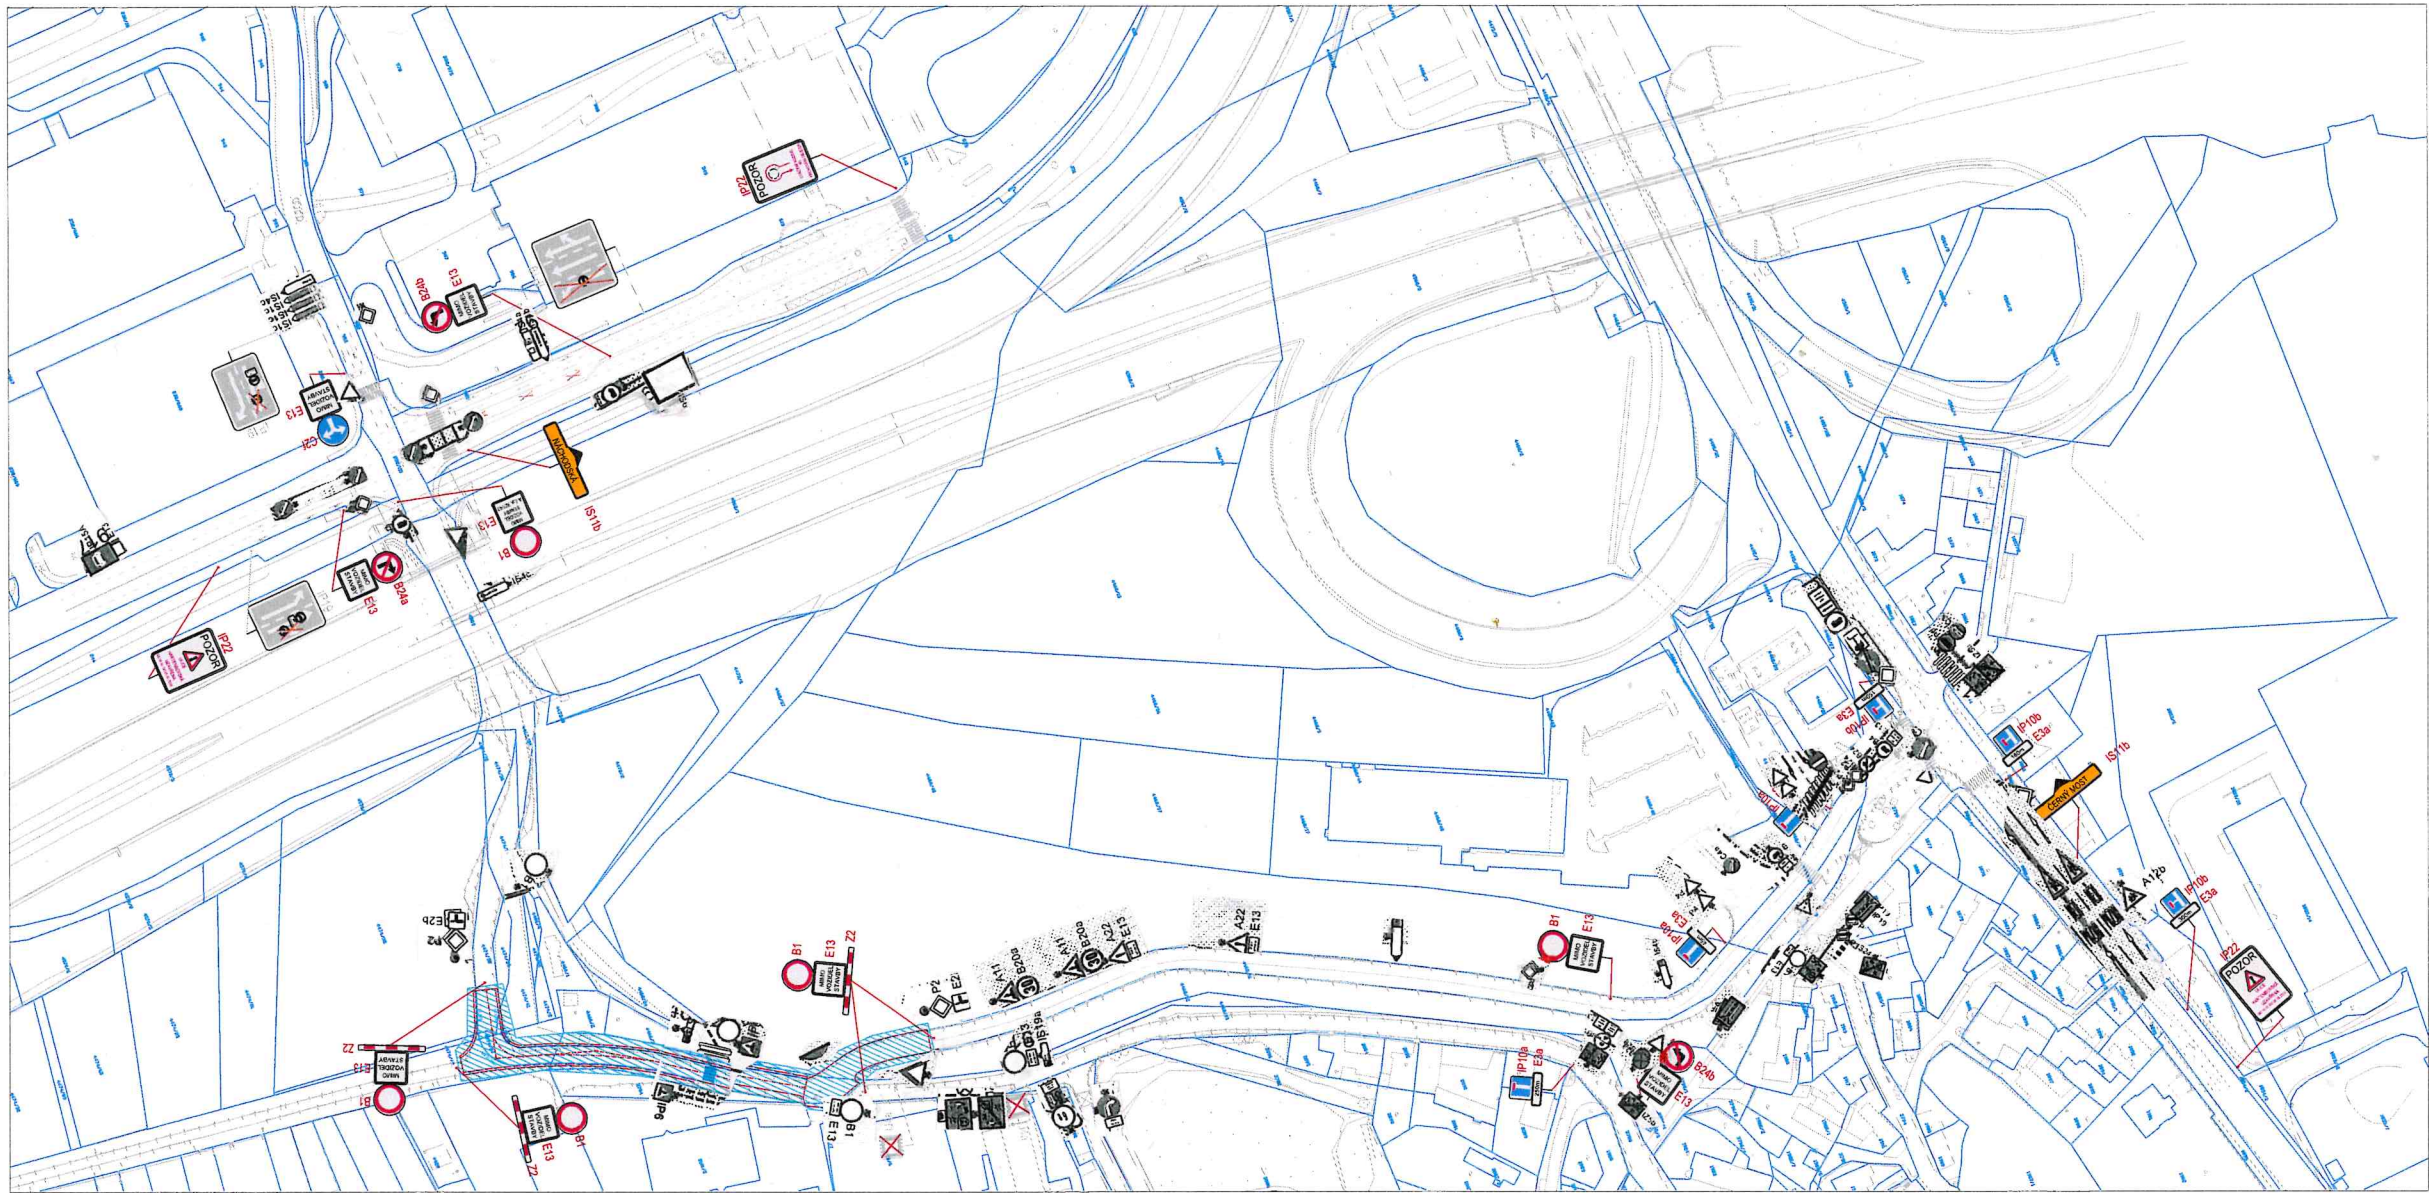

- LEGENDA:
- ZABOR STAVBY
 - NOVÝ STAV
 - STAVAJÍCÍ STAV DLE ZNAČENÍ
 - KATASTRÁLNÍ MAPA
 - OPRAVA DOPRAVNÍHO ZNAČENÍ - PROVIZORNÍ
 - SYSTÉM DOPRAVNÍHO ZNAČENÍ - PROVIZORNÍ
 - SYSTÉM DOPRAVNÍHO ZNAČENÍ - STAVAJÍCÍ

Výškový systém Bp
Souřadnicový systém JTSK

INVESTOR	MČ PRAHA 20	DOKUMENTACE PRO VYBĚR ZHOTOVITELE STAVBY			
MÍSTO STAVBY	MČ PRAHA 20				
DOPROJEKT	PROJEKTANT				
VYPRACOVAN					
KONTROLOVAN					
NÁZEV PRŮJEKTU	MČ PRAHA 20	STUPĚŇ DOKUMENTACE	DIO		
OPRAVA ČÁSTI KOMUNIKACE HARTENBERSKÁ		DATUM	09/2025		
		MĚŘITKO	1 : 1000		
		POČET FORMÁTŮ	10 x A4		
		ČÍSLO ZAKÁZKY			
NÁZEV PRŮJEKTU		ČÍSLO KOPIE	ČÁST DOKUMENTACE	ČÍSLO PRŮJEKTU	
NÁZEV PRŮJEKTU	NÁVRH DIO				