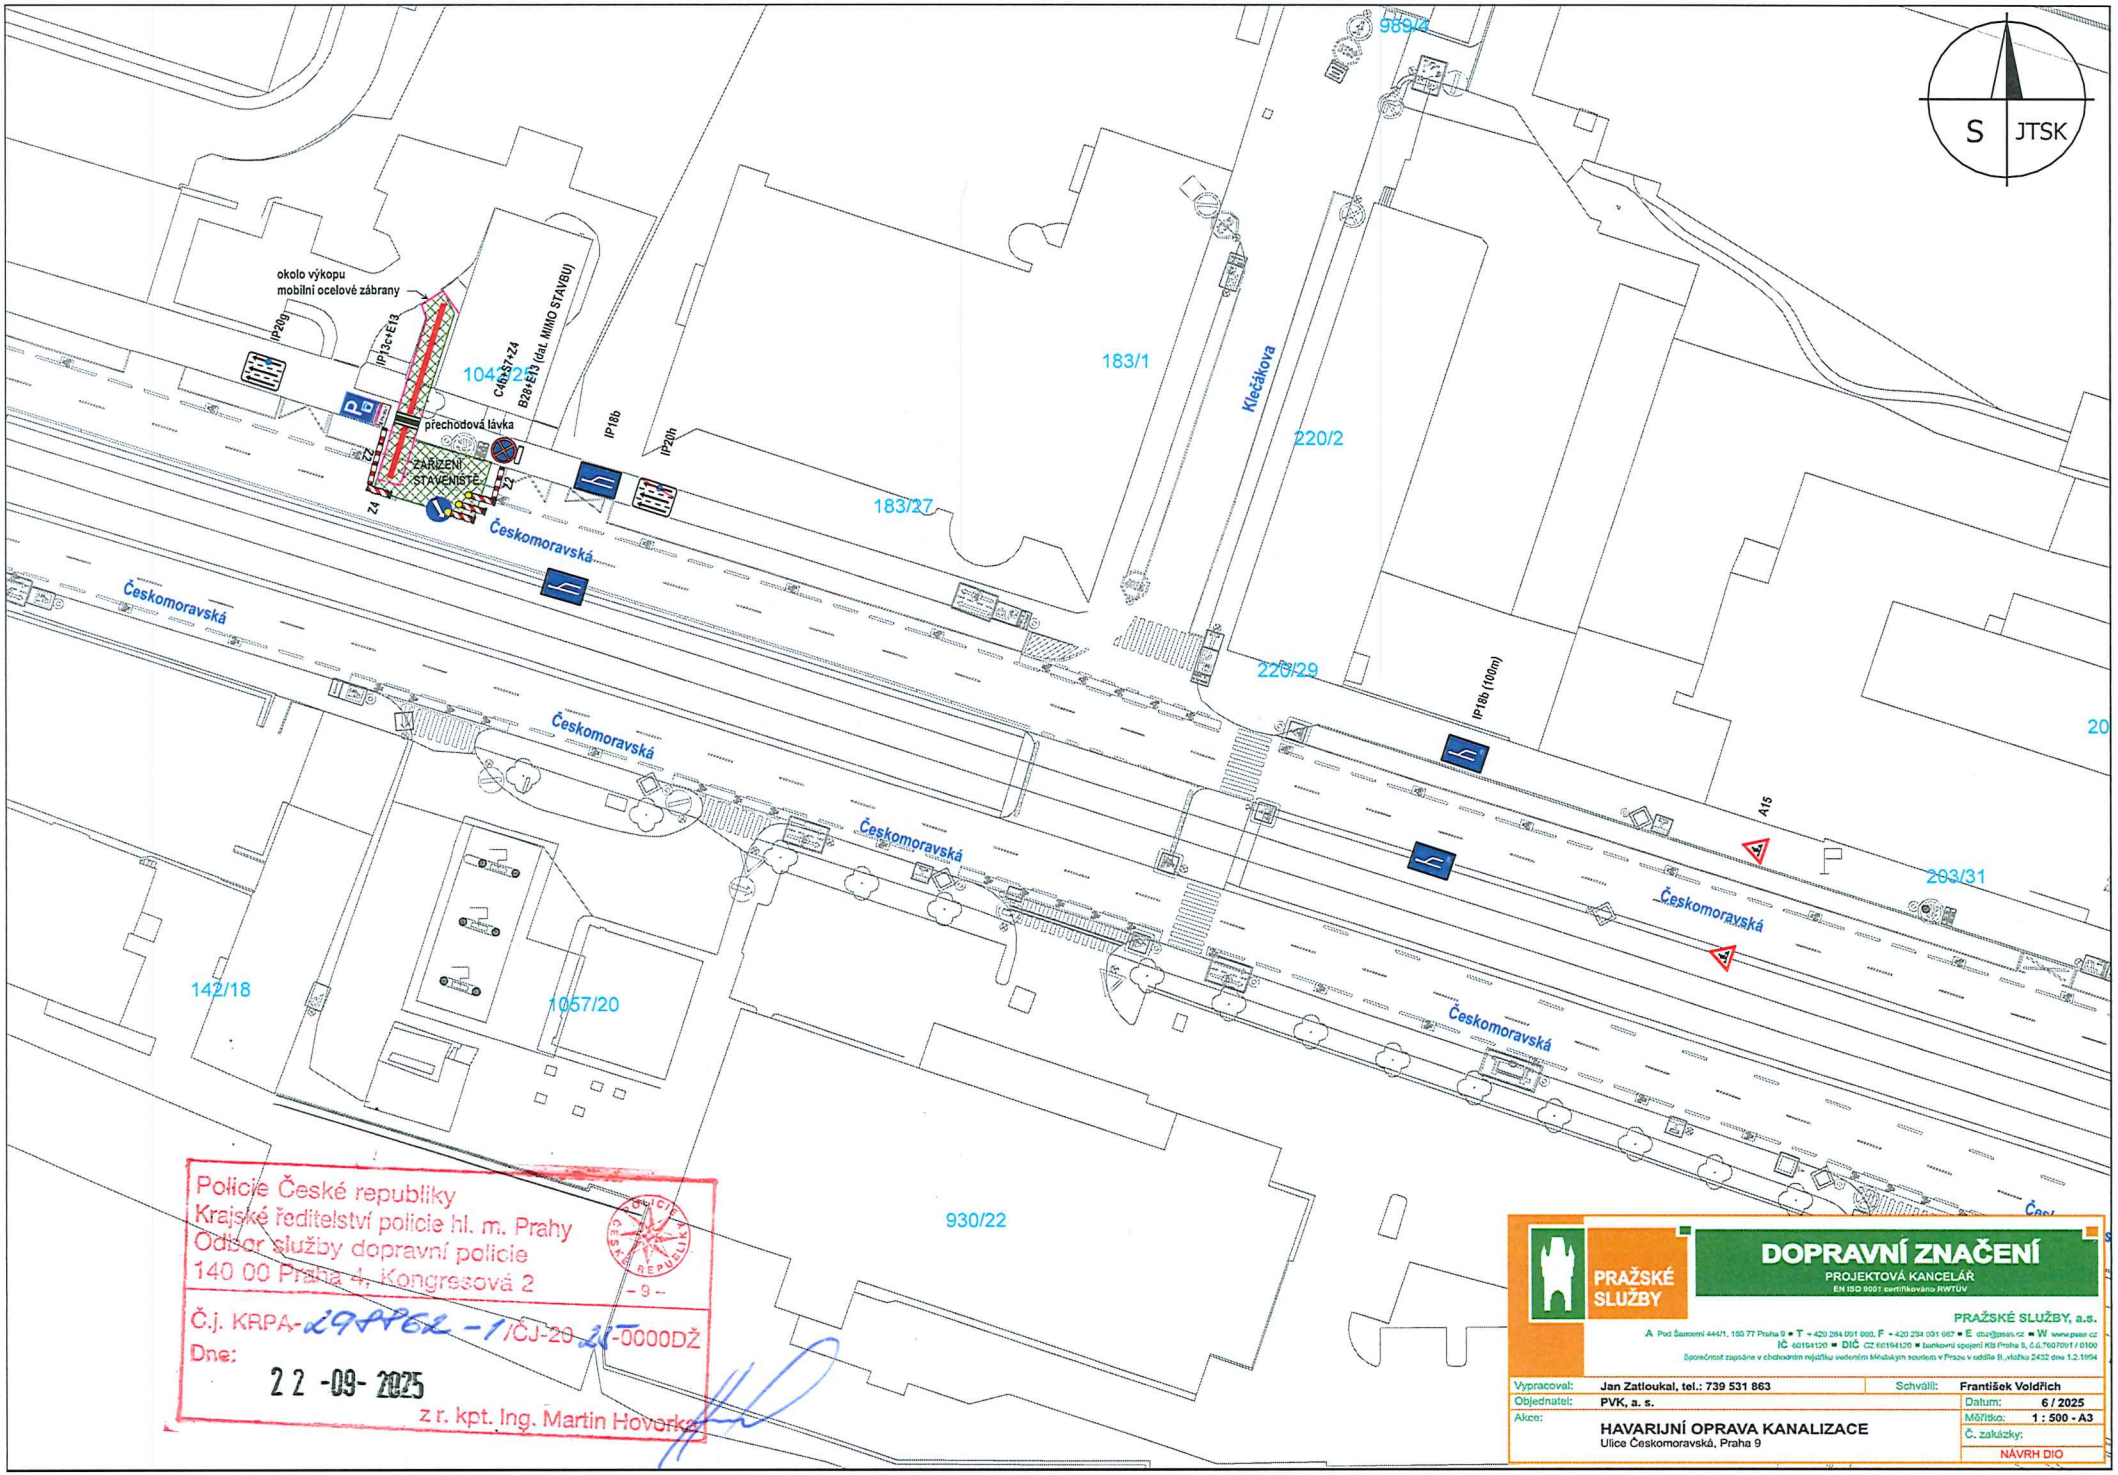

Policie České republiky
Krajské ředitelství policie hl. m. Prahy
Odbor služby dopravní policie
140 00 Praha 4, Kongresová 2
- 9 -
Č.j. KRPA-199962-1/ČJ-2025-0000DŽ
Dne: 22-09-2025
z r. kpt. Ing. Martin Hovorka

PRAŽSKÉ SLUŽBY

DOPRAVNÍ ZNAČENÍ

PROJEKTOVÁ KANCELÁŘ
EN ISO 9001 certifikováno RWTÜV

PRAŽSKÉ SLUŽBY, a.s.
A Pod Šancemi 444/1, 180 77 Praha 9 ■ T +420 284 091 660, F +420 284 091 667 ■ E dpz@psas.cz ■ W www.psas.cz
IČ 60194120 ■ DIČ CZ60194120 ■ bankovní spojení KB Praha 8, č.ú. 78070001 / 0100
Společnost zapsána v obchodním rejstříku vedeném Městským soudem v Praze v oddílu B, vložka 2432 dne 1.2.1994

Vypracoval:	Jan Zatloukal, tel.: 739 531 863	Schválil:	František Voldřich
Objednatel:	PVK, a. s.	Datum:	6 / 2025
Akce:	HAVARIJNÍ OPRAVA KANALIZACE Ulice Českomoravská, Praha 9	Měřítko:	1 : 500 - A3
		Č. zakázky:	
		NÁVRH DIO	