


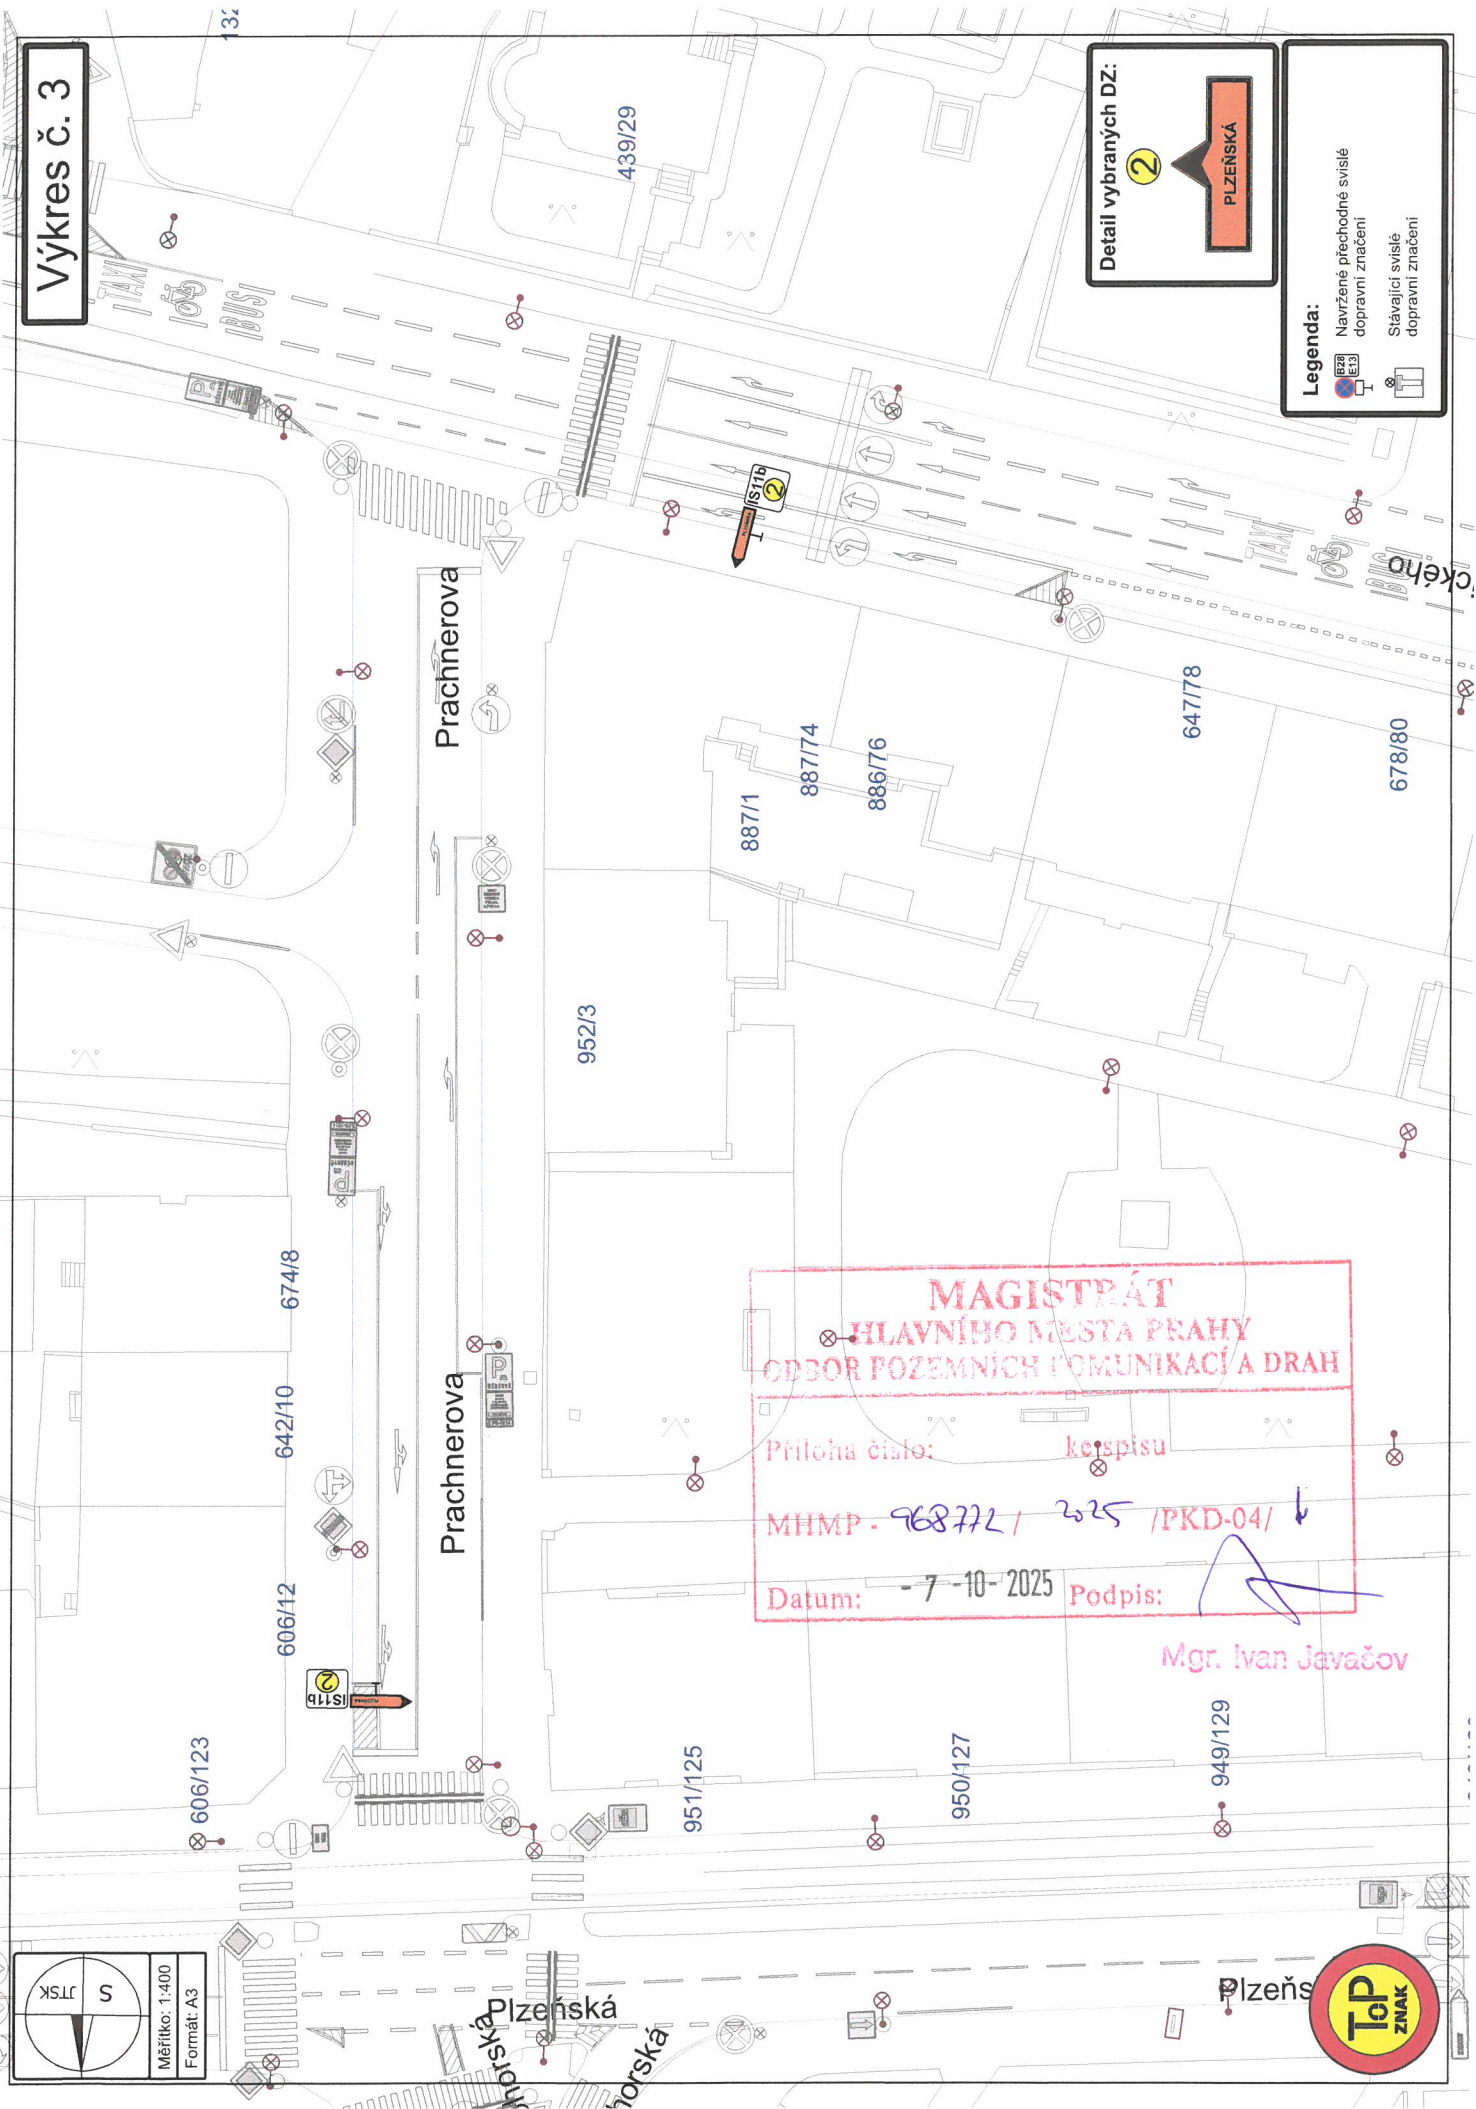

Výkres č. 3

Detail vybraných DZ:

2

PLZEŇSKÁ

Legenda:

Navržené přechodné svíslé dopravní značení

Stávající svíslé dopravní značení

MAGISTRÁT
HLAVNÍHO MĚSTA PRAHY
ODBOR POZEMNÍCH KOMUNIKACÍ A DRAH

Priloha číslo: krespisu

MHMP - 968772 / 225 / PKD-04 /

Datum: 7-10-2025 Podpis:

Mgr. Ivan Javáček

S

JTSK

Měřítko: 1:400

Formát: A3

