


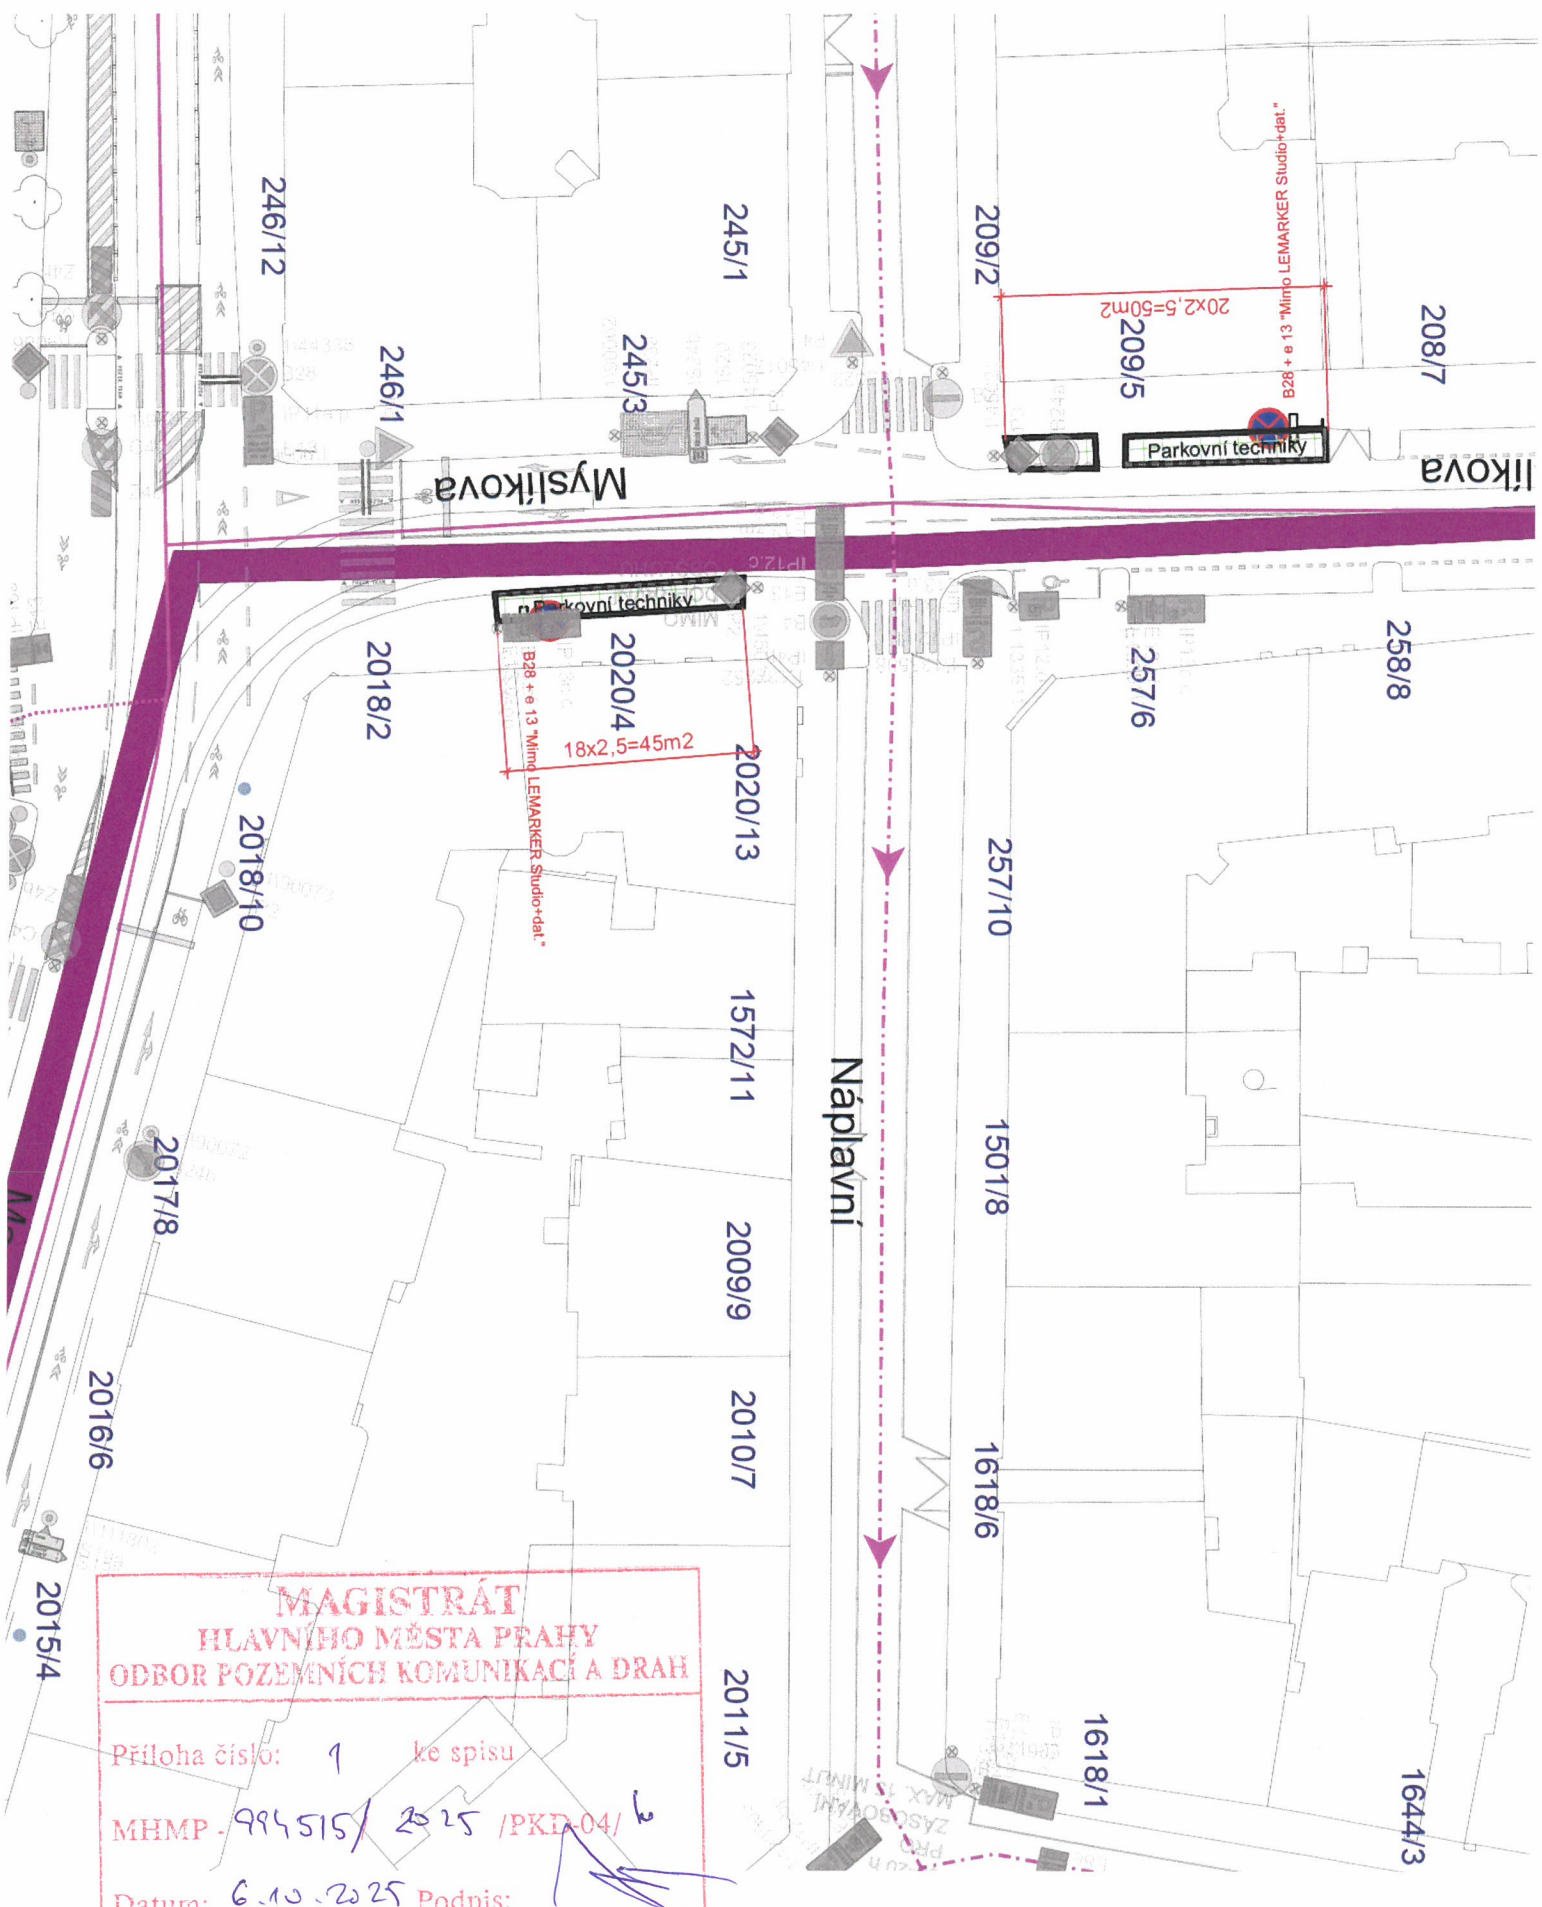

**MAGISTRÁT
HLAVNÍHO MĚSTA PRAHY
ODBOR POZEMNÍCH KOMUNIKACÍ A DRAH**

Příloha číslo: 1 ke spisu

MHMP - 994515/2025 /PKD-04/

Datum: 6.10.2025 Podpis:

Mgr. Ivan Javačov