


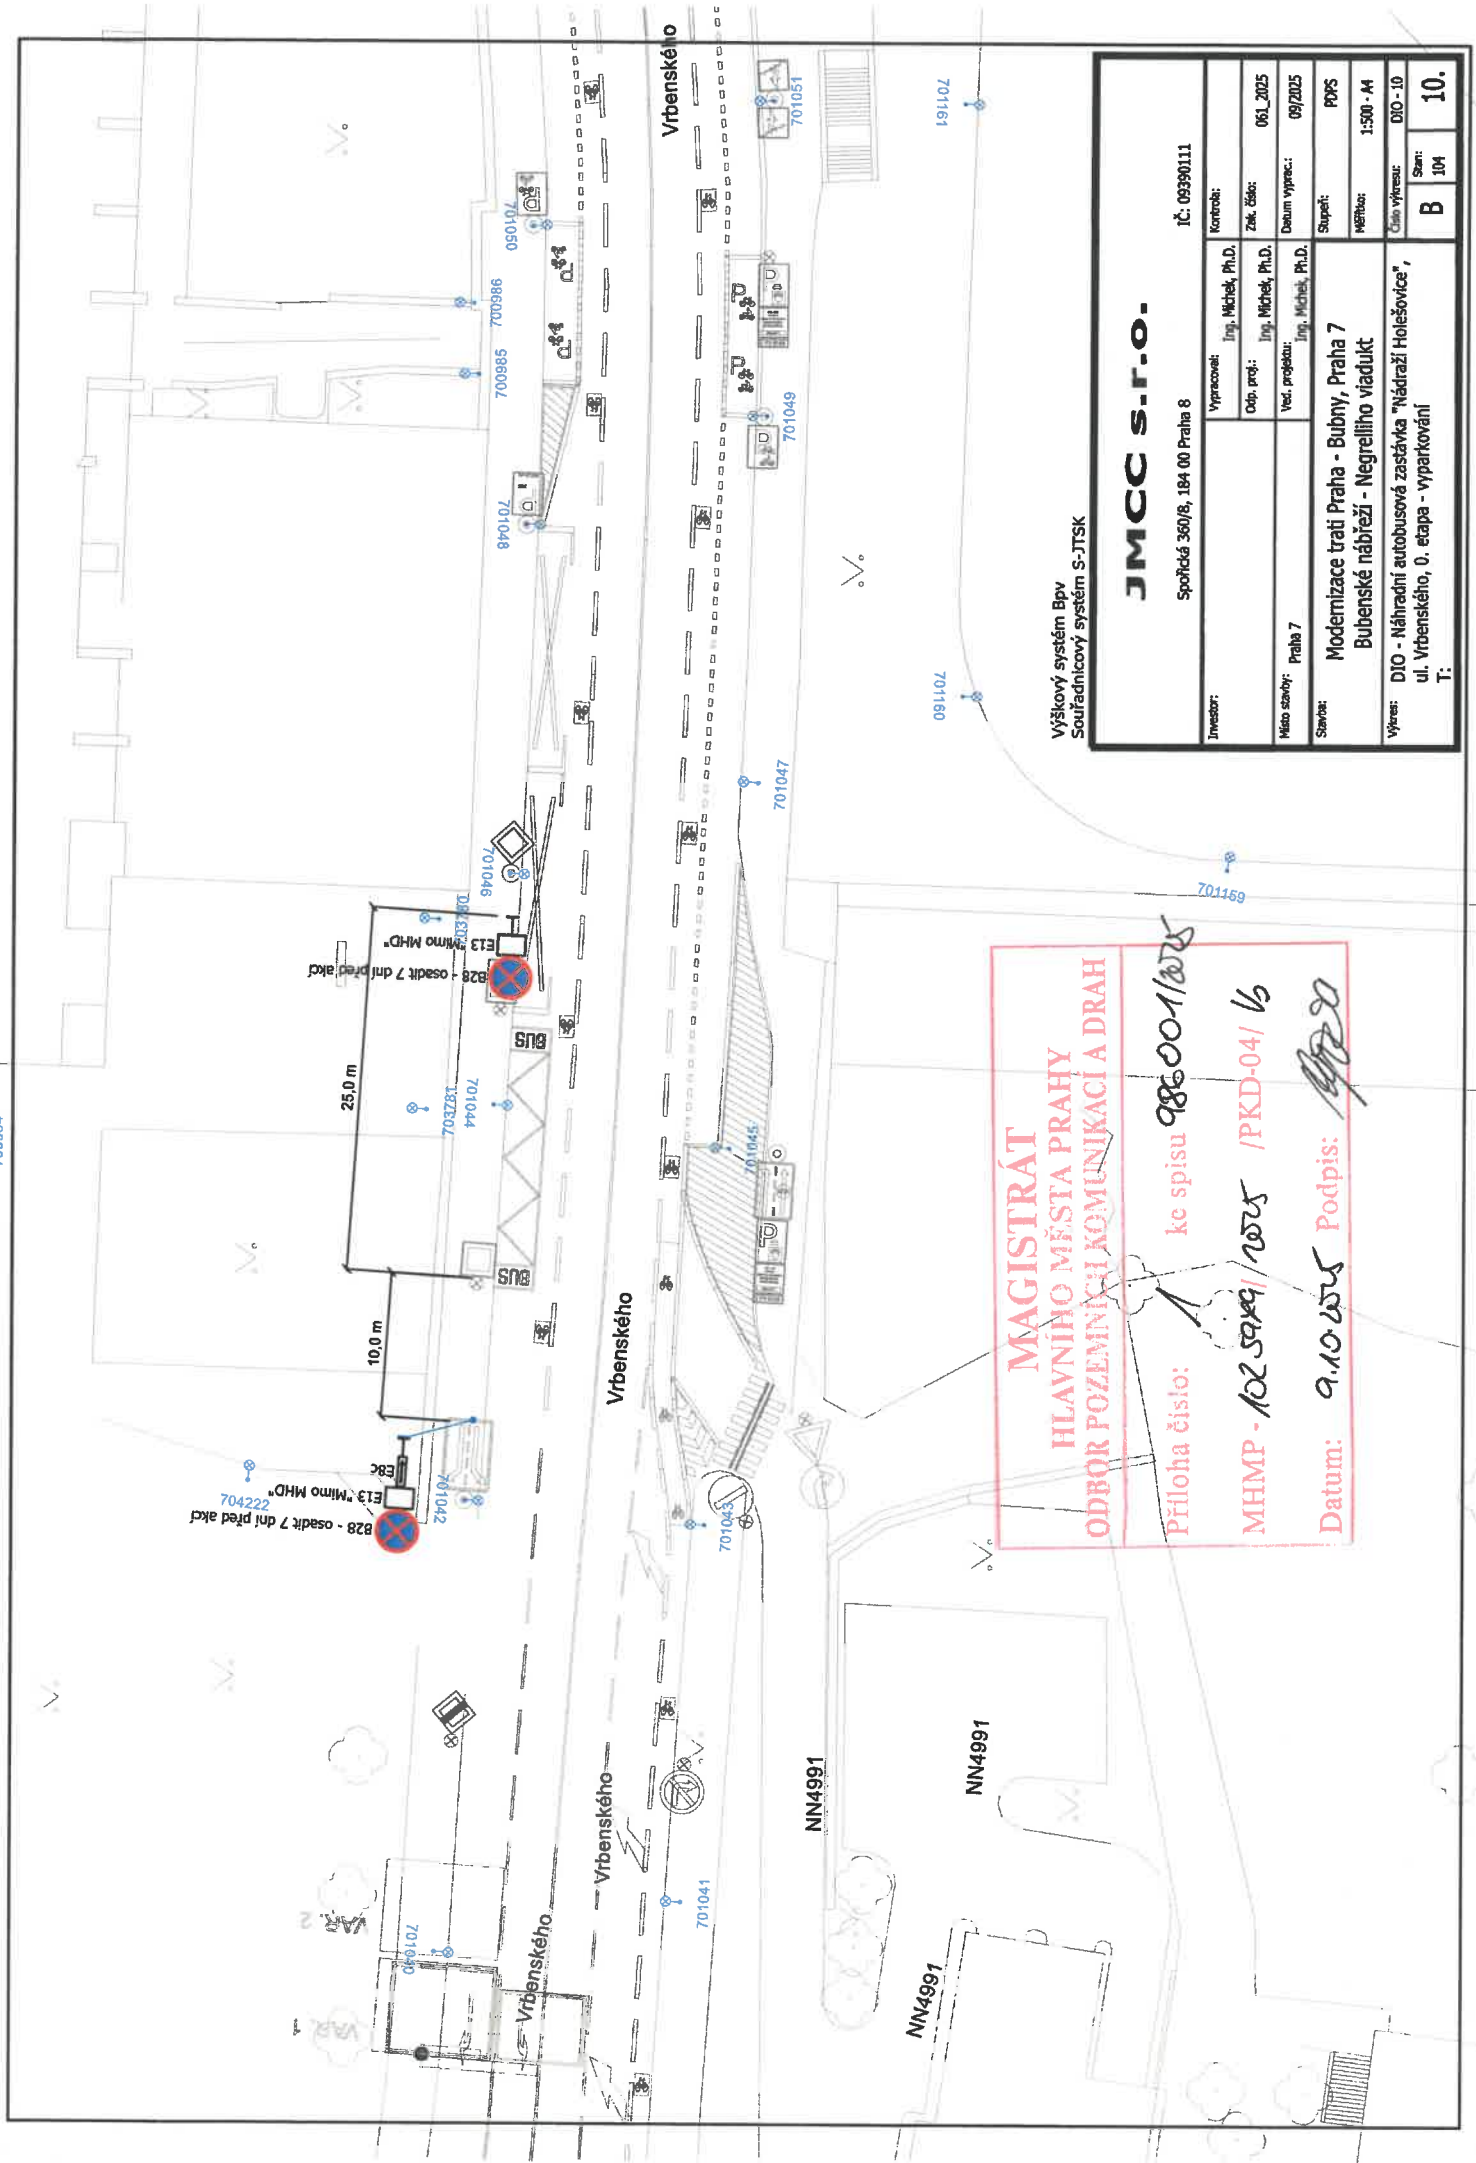

Výškový systém BpV
Souřadnicový systém S-JTSK

JMCC S.r.o.

Spořička 360/8, 184 00 Praha 8

IČ: 09390111

Investor:	Vypracoval:	Ing. Michal, Ph.D.	Kontrola:	
	Odp. proj.:	Ing. Michal, Ph.D.	Zak. číslo:	061_2025
Město stavby:	Ved. projekt:	Ing. Michal, Ph.D.	Datum výprac.:	09/2025
			Supl.:	PPS
Stavba:	Modernizace trati Praha - Bubny, Praha 7			
	Bubenské nábreží - Negrelliho viadukt			
Výkres:	DIO - Náhradní autobusová zastávka "Nádraží Holešovice", ul. Vrbenského, 0. etapa - vyparkování			
T:	B			
	104			
	10.			


**MAGISTRÁT
HLAVNÍHO MĚSTA PRAHY
ODBOR POZEMNÍCH KOMUNIKACÍ A DRAH**

Příloha číslo:

ke spisu 986001/2025

MHMP - 102 5099/2025 /PKD-04/ V3

Datum: 9.10.2025 Podpis: [Signature]

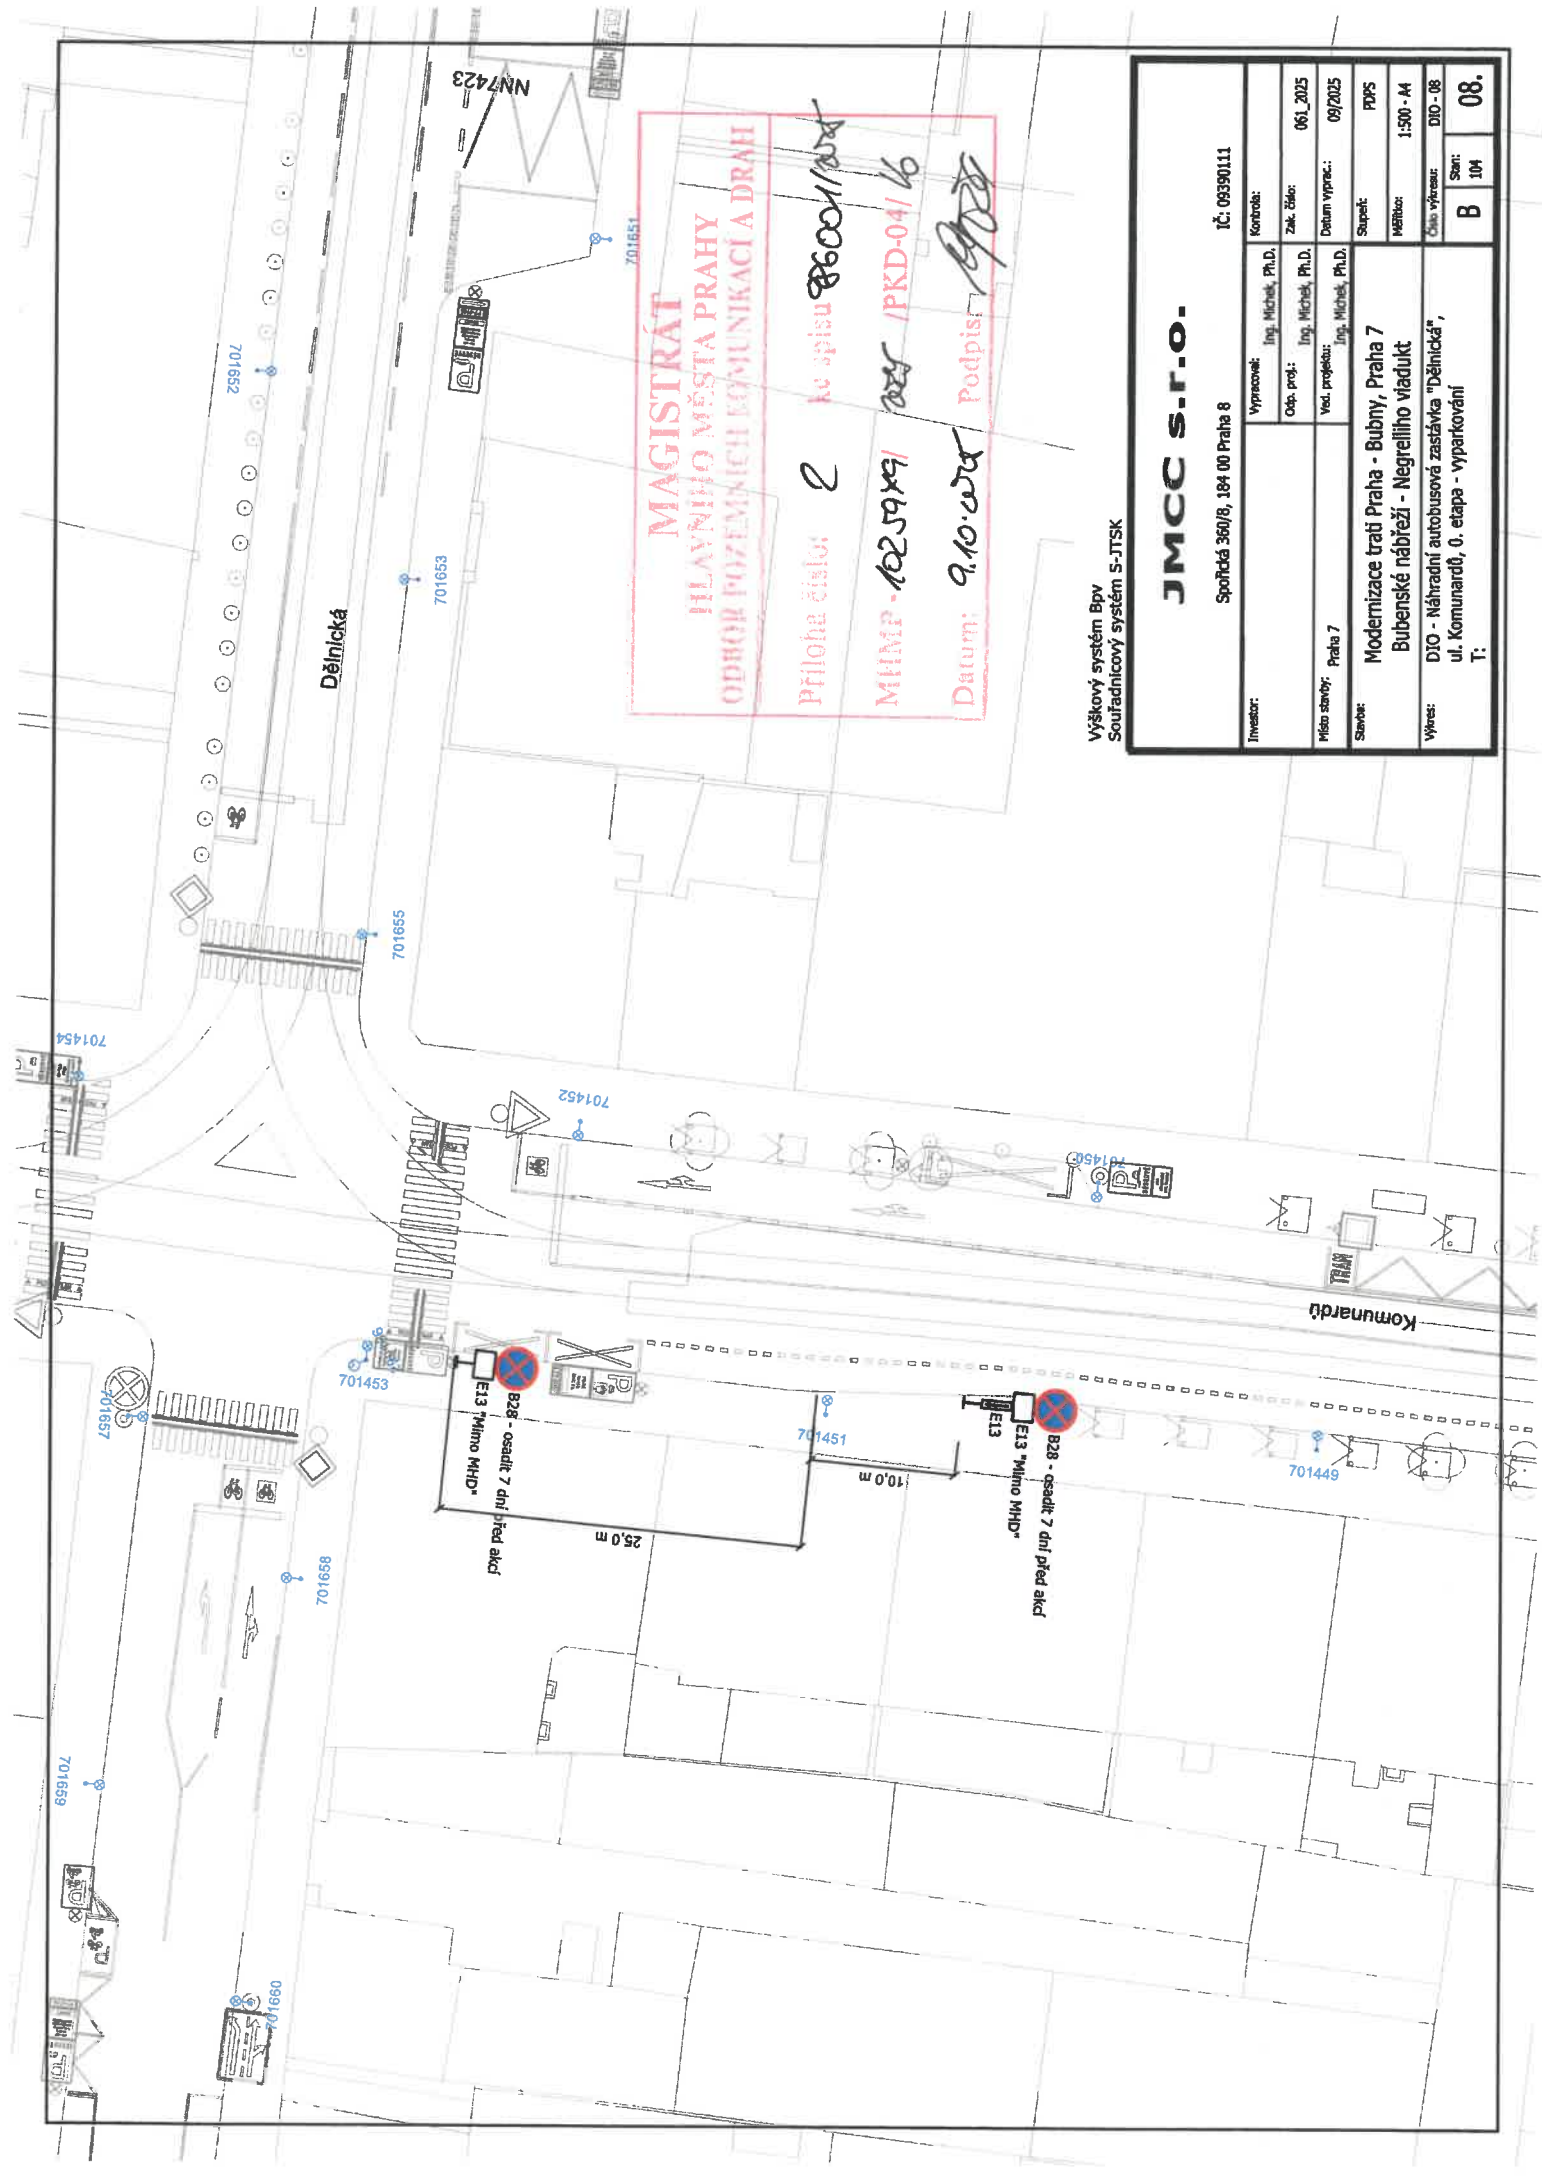


MAGISTRÁT
HLAVNÍHO MĚSTA PRAHY
ODBOR POZEMNÍCH KOMUNIKACÍ A DRAH

Příloha číslo: 2 ke spisu 8600/124
MÚMP - 10259x9/225 /PKD-04/6
Datum: 9.10.2024 Podpis: [Signature]

Výškový systém BpV
Souřadnicový systém S-JTSK

JMCC S.r.o.		IČ: 09390111	
Investor:	Vypracoval:	Ing. Michal, Ph.D.	Kontrola:
	Odp. prod.:	Ing. Michal, Ph.D.	Zak. číslo:
Místo stavby:	Ved. projekt:	Ing. Michal, Ph.D.	Datum vyprac.:
Praha 7			09/2025
Stavba:	Modernizace trati Praha - Bubny, Praha 7 Bubenské nábreží - Negrelliho viadukt		Suplét:
Výnos:	DIO - Náhradní autobusová zastávka "Dělnická", ul. Komunardů, 0. etapa - vyparkování		PDPS
T:			Měřítko:
			1:500 - A4
			Číslo výnosu:
			DIO - 08
			Strán:
			104
			B
			08.

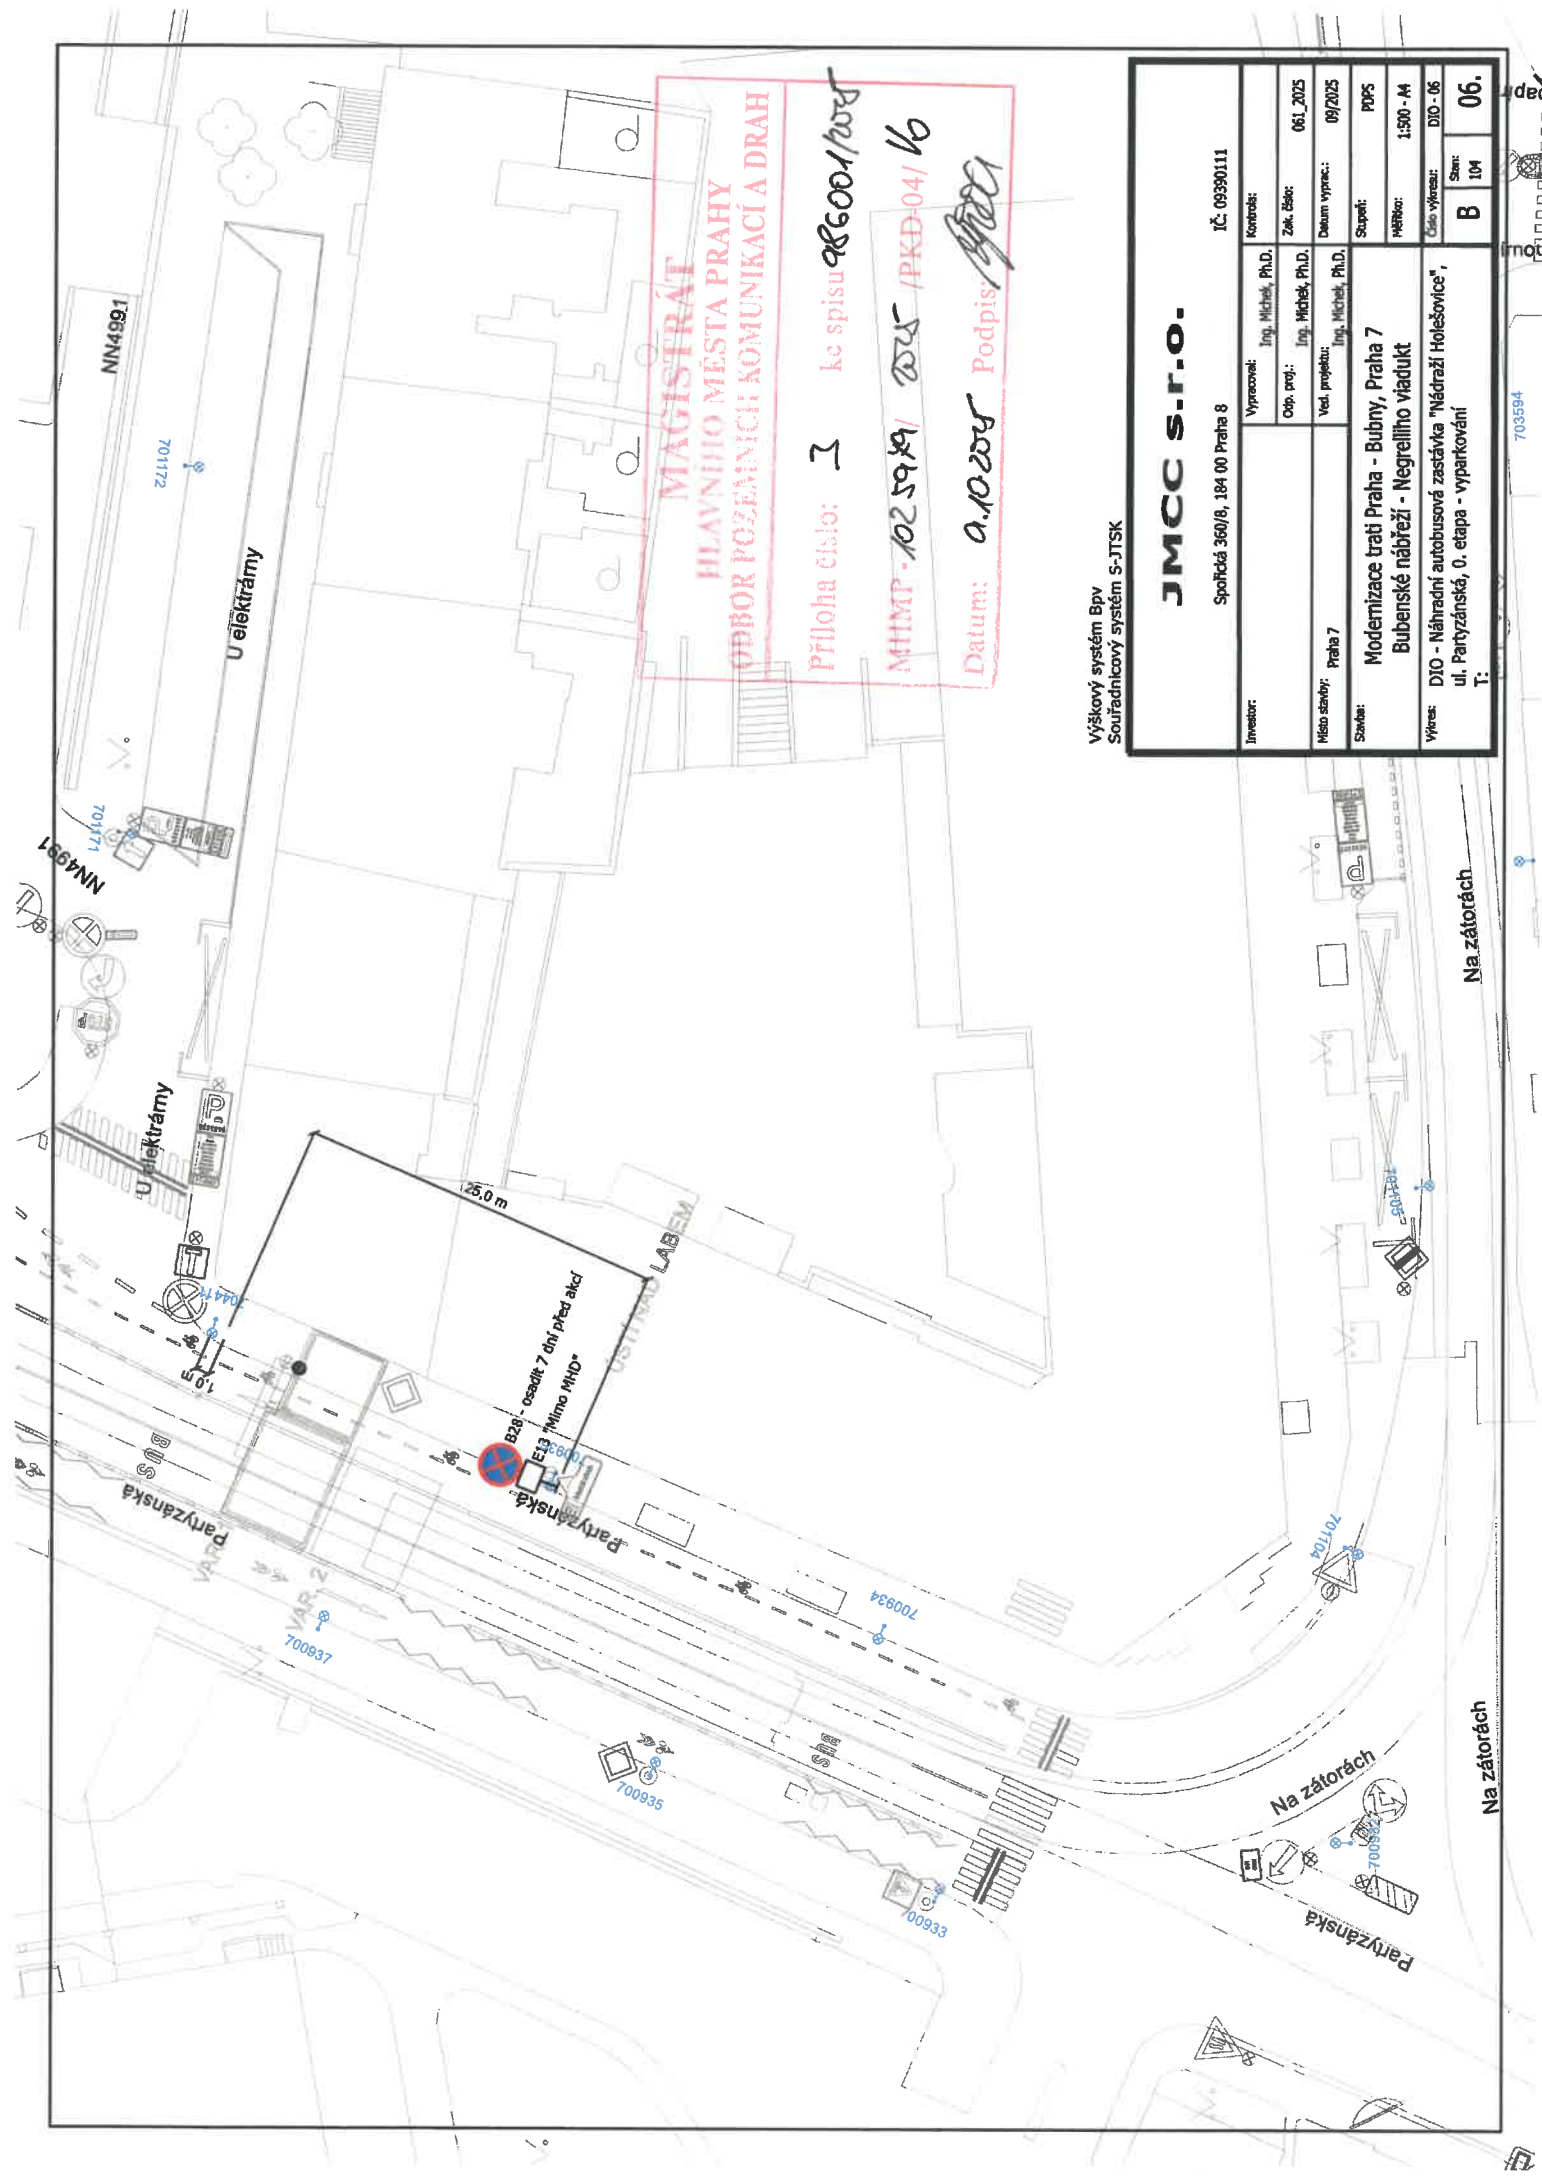

MAGISTRÁT
HLAVNÍHO MĚSTA PRAHY
ODBOR POZEMNÍCH KOMUNIKACÍ A DRAH

Příloha číslo: 3 ke spisu 986001/2025

MHM P - 102599/2025 /PKD-04/V6

Datum: 9.10.2025 Podpis: [Signature]

Výškový systém BpV
Souřadnicový systém S-JTSK

JMCC S.R.O.		IČ: 09390111	
Spořádká 360/8, 184 00 Praha 8		Kontrola:	
Vypracoval:	Ing. Michal, Ph.D.	Zak. číslo:	061_2025
Obj. proj.:	Ing. Michal, Ph.D.	Datum vyprac.:	09/2025
Ved. projektu:	Ing. Michal, Ph.D.	Stupeň:	PPPS
Místo stavby:	Praha 7	Měřítko:	1:500 - 1:4
Stavba:	Modernizace trati Praha - Bubny, Praha 7 Bubenské nábreží - Negrelliho viadukt	Číslo výkresu:	DIO - 06
Výkres:	DIO - Náhradní autobusová zastávka "Nádraží Holešovice", ul. Parýžská, 0. etapa - vyznačení	Štenc:	104
T:		B	06.