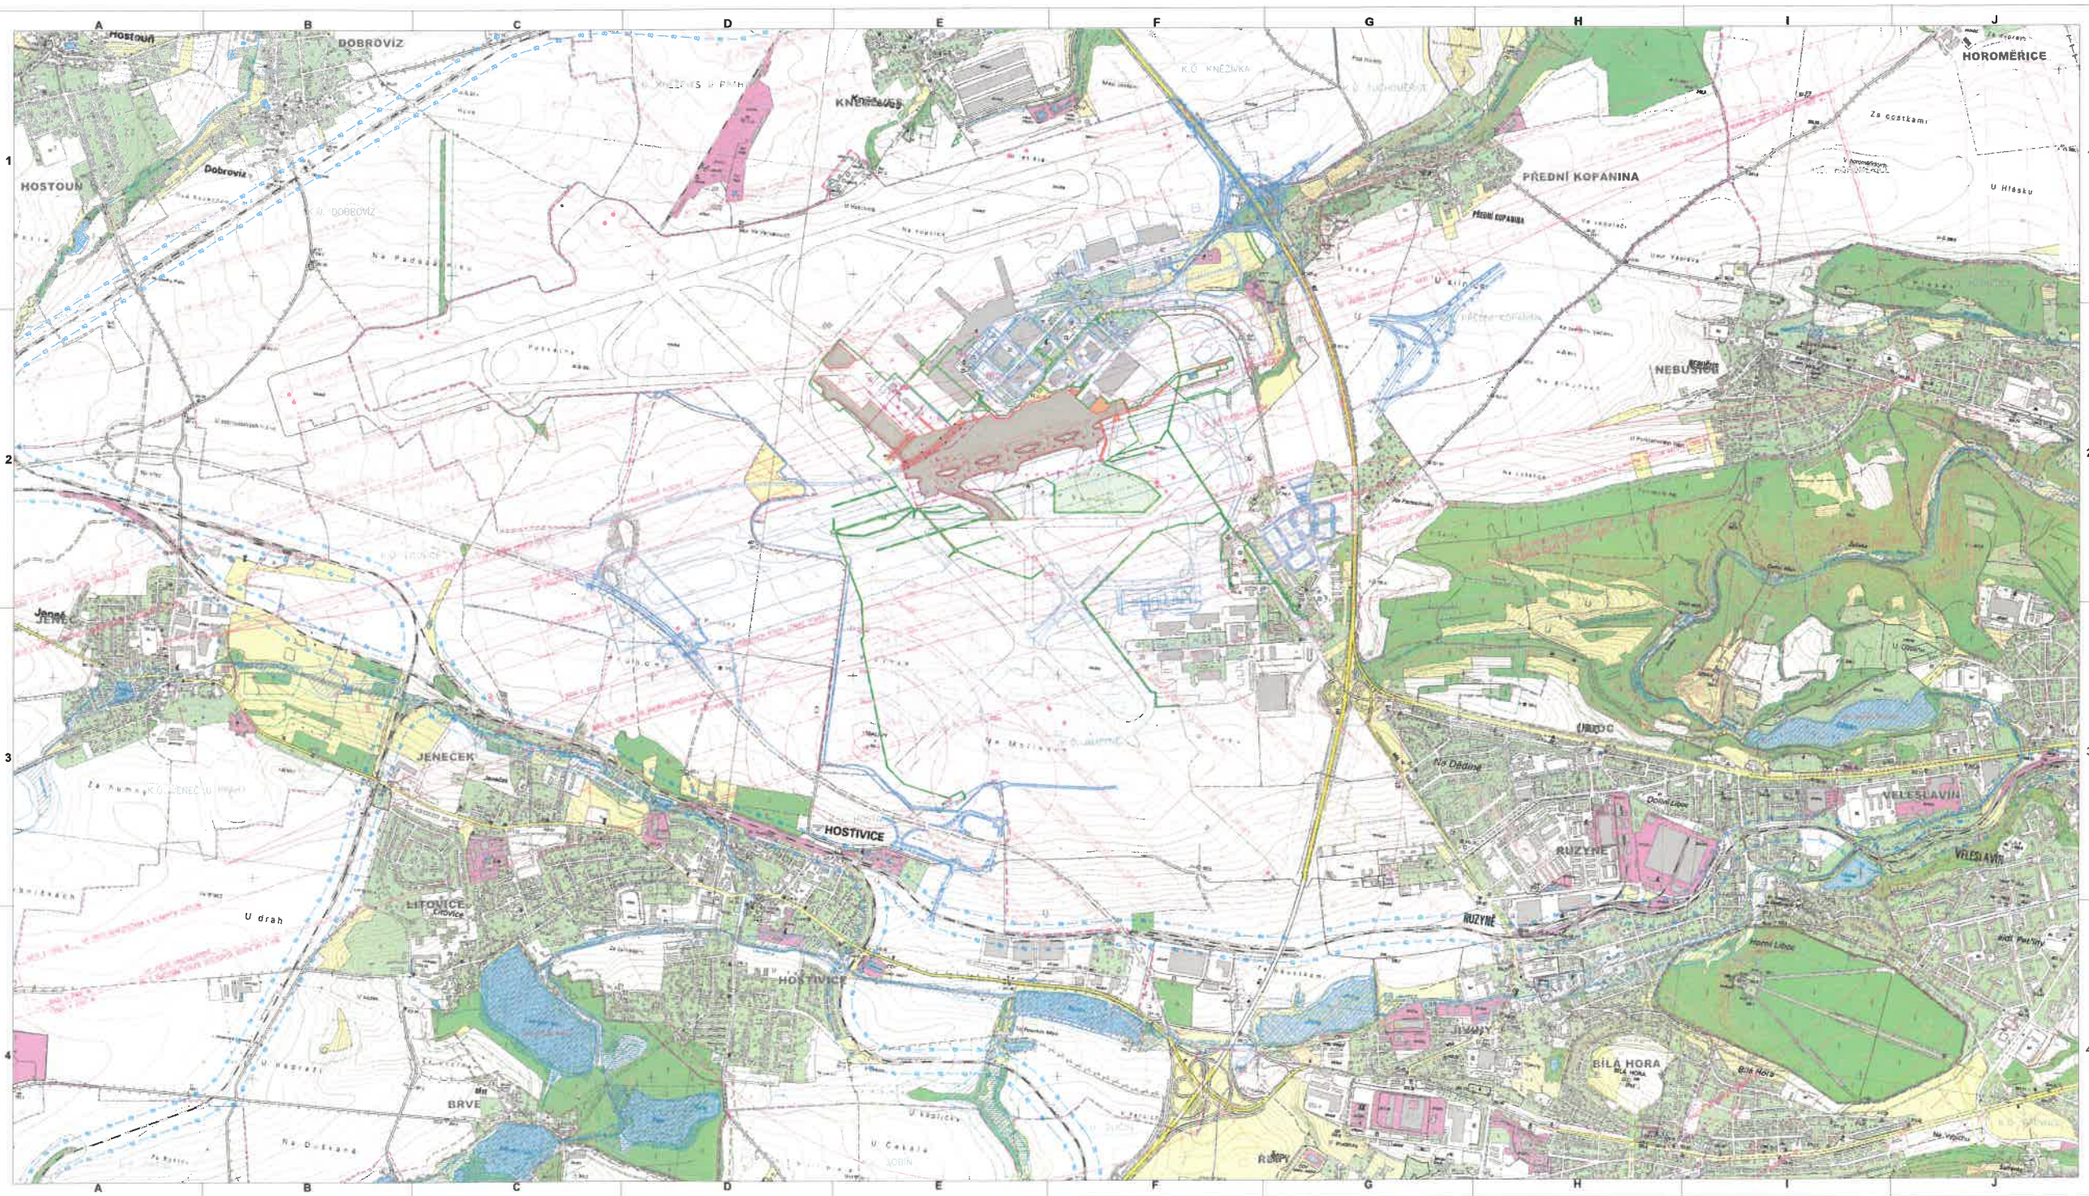

LEGENDA

- HRANICE KATASTRÁLNÍCH ÚZEMÍ

OCHRANA PŘÍRODY
- ZVLÁŠTĚ CHRÁNĚNÉ ÚZEMÍ
- OCHRANNÉ PÁSMO CHRÁNĚNÉHO ÚZEMÍ
- PŘÍRODNÍ PARK
- NADREGIONÁLNÍ BIOKORIDOR
- OCHRANNÁ ZÓNA NADREGIONÁLNÍHO BIOKORIDORU
- REGIONÁLNÍ BIOCENTRUM
- REGIONÁLNÍ BIOKORIDOR
- LOKÁLNÍ BIOCENTRUM
- LOKÁLNÍ BIOKORIDOR
- NATURA 2000
- OCHRANNÉ PÁSMO LESA

OCHRANNÁ PÁSMA LETIŠŤ
- OCHRANNÉ PÁSMO S OMEZENÍMI STAVEB VZDUŠNÝCH VEDENÍ VN A VVN
- OCHRANNÉ PÁSMO VNĚJŠÍ ORNITOLOGICKÉ
- OCHRANNÉ PÁSMO VNITŘNÍ ORNITOLOGICKÉ
- OCHRANNÉ PÁSMO PROVOZNÍCH PLOCH (ZÁKAZ STAVEB)
- OCHRANNÉ PÁSMO SVĚTELNÝCH ZAŘÍZENÍ
- OCHRANNÉ PÁSMO RADIONAVIGAČNÍCH ZAŘÍZENÍ (RNZ)
- OCHRANNÉ PÁSMO PROTI NEBEZPEČNÝM A KLAMAVÝM SVĚTLŮM
- OCHRANNÉ PÁSMO KOMPENZAČNÍHO STAVU

STANOVÍ OCHRANNÁ PÁSMA LETIŠŤ S VÝŠKOVÝM OMEZENÍM
- OCHRANNÉ PÁSMO VZLETOVÉHO A PŘISTÁVACÍHO PROSTORU
- OCHRANNÉ PÁSMO KUŽELOVÉ A PŘECHODOVÉ PLOCHY
- OCHRANNÉ PÁSMO VNĚJŠÍ A VNITŘNÍ VODOROVNÉ PLOCHY

OSTATNÍ STANOVÍ OCHRANNÁ PÁSMA
- HRANICE PAMÁTKOVÉ REZERVACE
- OCHRANNÉ PÁSMO PRAŽSKÉ PAMÁTKOVÉ REZERVACE
- NÁRODNÍ KULTURNÍ PAMÁTKA
- OCHRANNÉ PÁSMO SILNIČNÍ
- OCHRANNÉ PÁSMO ŽELEZNIČNÍ DRÁHY
- OCHRANNÉ PÁSMO POHŘEBIŠŤ
- ZÁPLAVOVÉ ÚZEMÍ PŘ Q100
- AKTIVNÍ ZÓNA ZÁPLAVOVÉHO ÚZEMÍ
- VTL PLYNOVÉ VEDENÍ VČETNĚ OCHRANNÉHO PÁSMA
- VODOVOD VČETNĚ OCHRANNÉHO PÁSMA
- LETIŠTNÍ POHYBOVÉ PLOCHY
- KOMUNIKACE
- DEPONIE
- TUNELY
- OPLOCENÍ
- JINÉ INVESTICE
- HRANICE DOTČENÉHO ÚZEMÍ
- HRANICE DOTČENÉHO ÚZEMÍ – VEDENO V KOLEKTORU
- KABELOVÉ TRASY – SLABOPROUDÉ
- KABELOVÉ TRASY – PŘÍPOJKY VN

S

Souřadnicový systém : S-JTSK

Výškový systém : B.p.v

Podkladová data ze DAL UPR - stav k 16.09.2019? S 3315, správce: Letiště Praha, a.s. - spolupráce s kartografie

Změna	Název změny	Datum	Provedl	Podpis
1	ZAPRACOVÁNÍ PŘÍPOMÍNEK MHMP OSŘ ČJ MHMP 2000024482023	01/2024	Ing. Rada	

Investor: Letiště Praha a.s., K Letišti 6/1019, 160 08 Praha 6

Letiště Praha

Hlavní projektant: METROPROJEKT Praha a.s., nám. I. P. Pavlova 1786/2, 120 00 Praha 2

Stavba: "M1h+AGA - APN D2 + TWY M1 a M2

Vedoucí konstr.: METROPROJEKT Praha a.s., nám. I. P. Pavlova 1786/2, 120 00 Praha 2, generální ředitel: Ing. David Krása, tel.: +420 296 154 105, www.metroprojekt.cz, info@metroprojekt.cz

AGA a LETIŠTĚ

Stupeň: DUR

Zodpovědný projektant: Ing. Jiří Úlehla, tel. +420 296 154 204

Název stavby: APN D2 + TWY M1 a M2 a propojení s TWY L.

Letiště Praha, Ruzyně

dokumentace pro územní řízení

Zpracovatelský ÚHIP: S-60, tel. 296 154 231

Vedoucí úseku: Ing. Petr Zobal

Název části díla: Situační výkresy — C.1

Odpovědný projektant: Olga Autratová

Vypracoval: Olga Autratová

Název přílohy: Situační výkres širších vztahů

Číslo: V20/2040 — Datum: 12/2019 — Formát: 12 A4 — Měřítko: 1:10000

CZ	17	7320	003	00	00	00

Změna: - — Číslo pl.: 001