


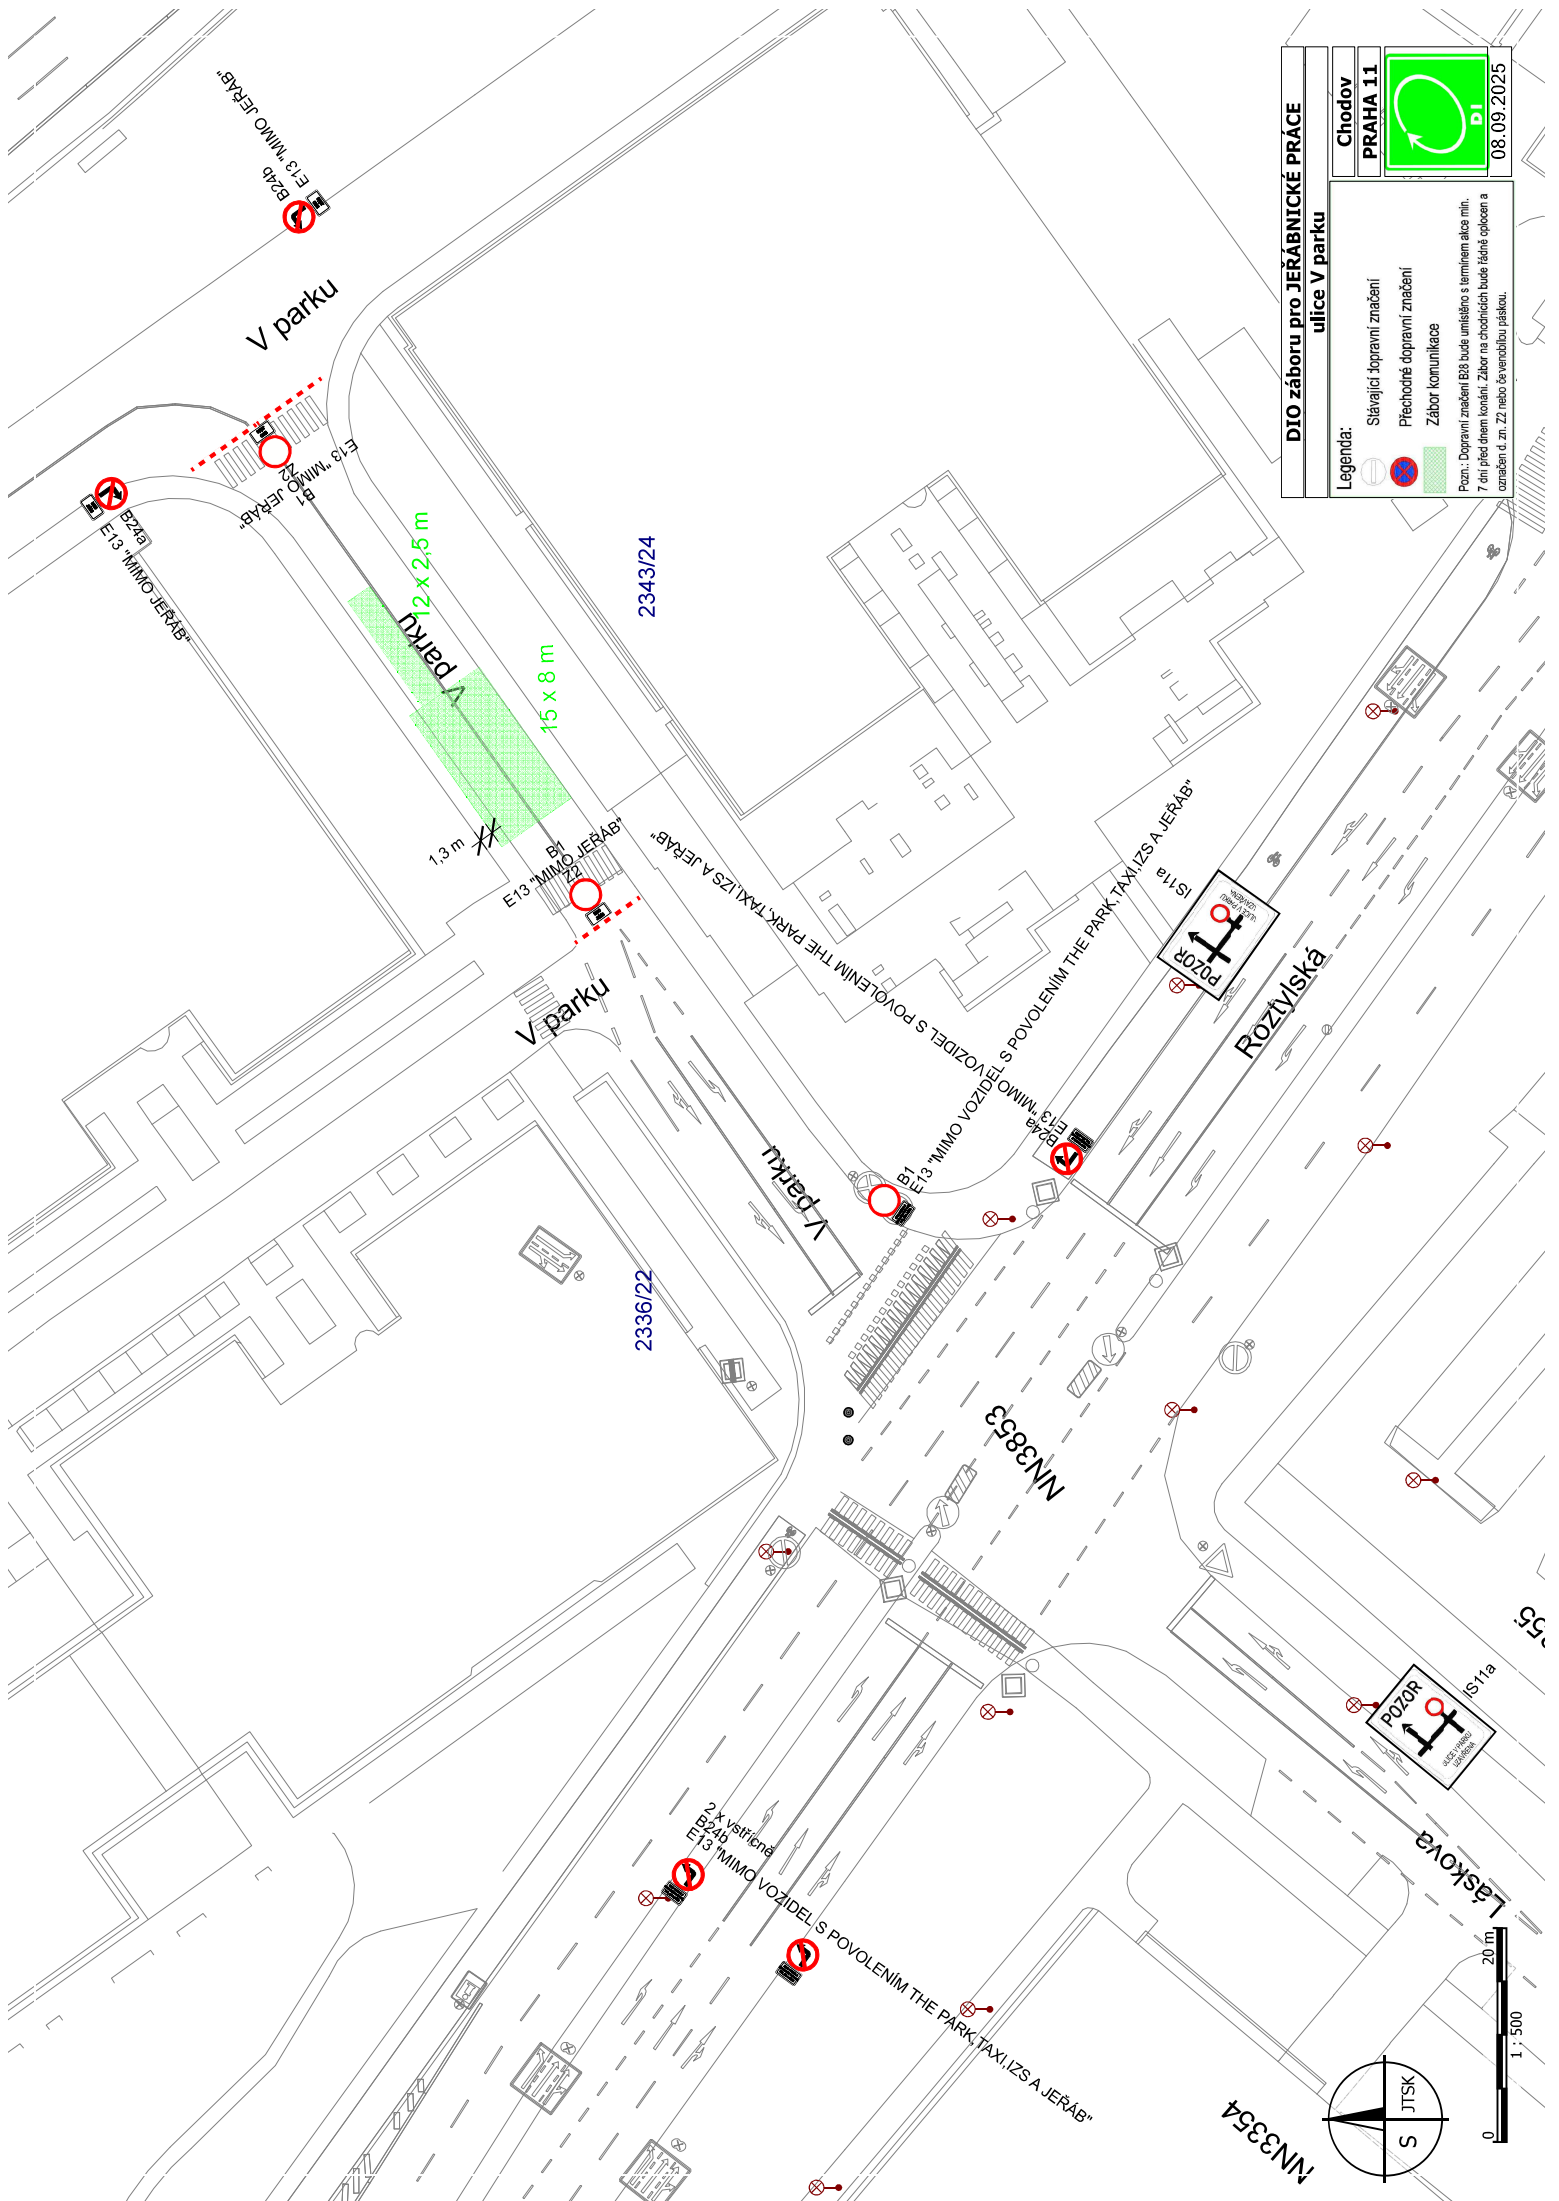

DIO záboru pro JERÁBNICKÉ PRÁCE

ulice V parku

Chodov

PRAHA 11

08.09.2025

Legenda:

Stávající dopravní značení

Přechodné dopravní značení

Zábor komunikace

Pozn.: Dopravní značení B24b bude umístěno s termínem dle mlu.

7 dní před dnem konání. Zábor na chodníku bude řešen optocení a

označen d. zn. Z2 nebo červenou páskou.

