


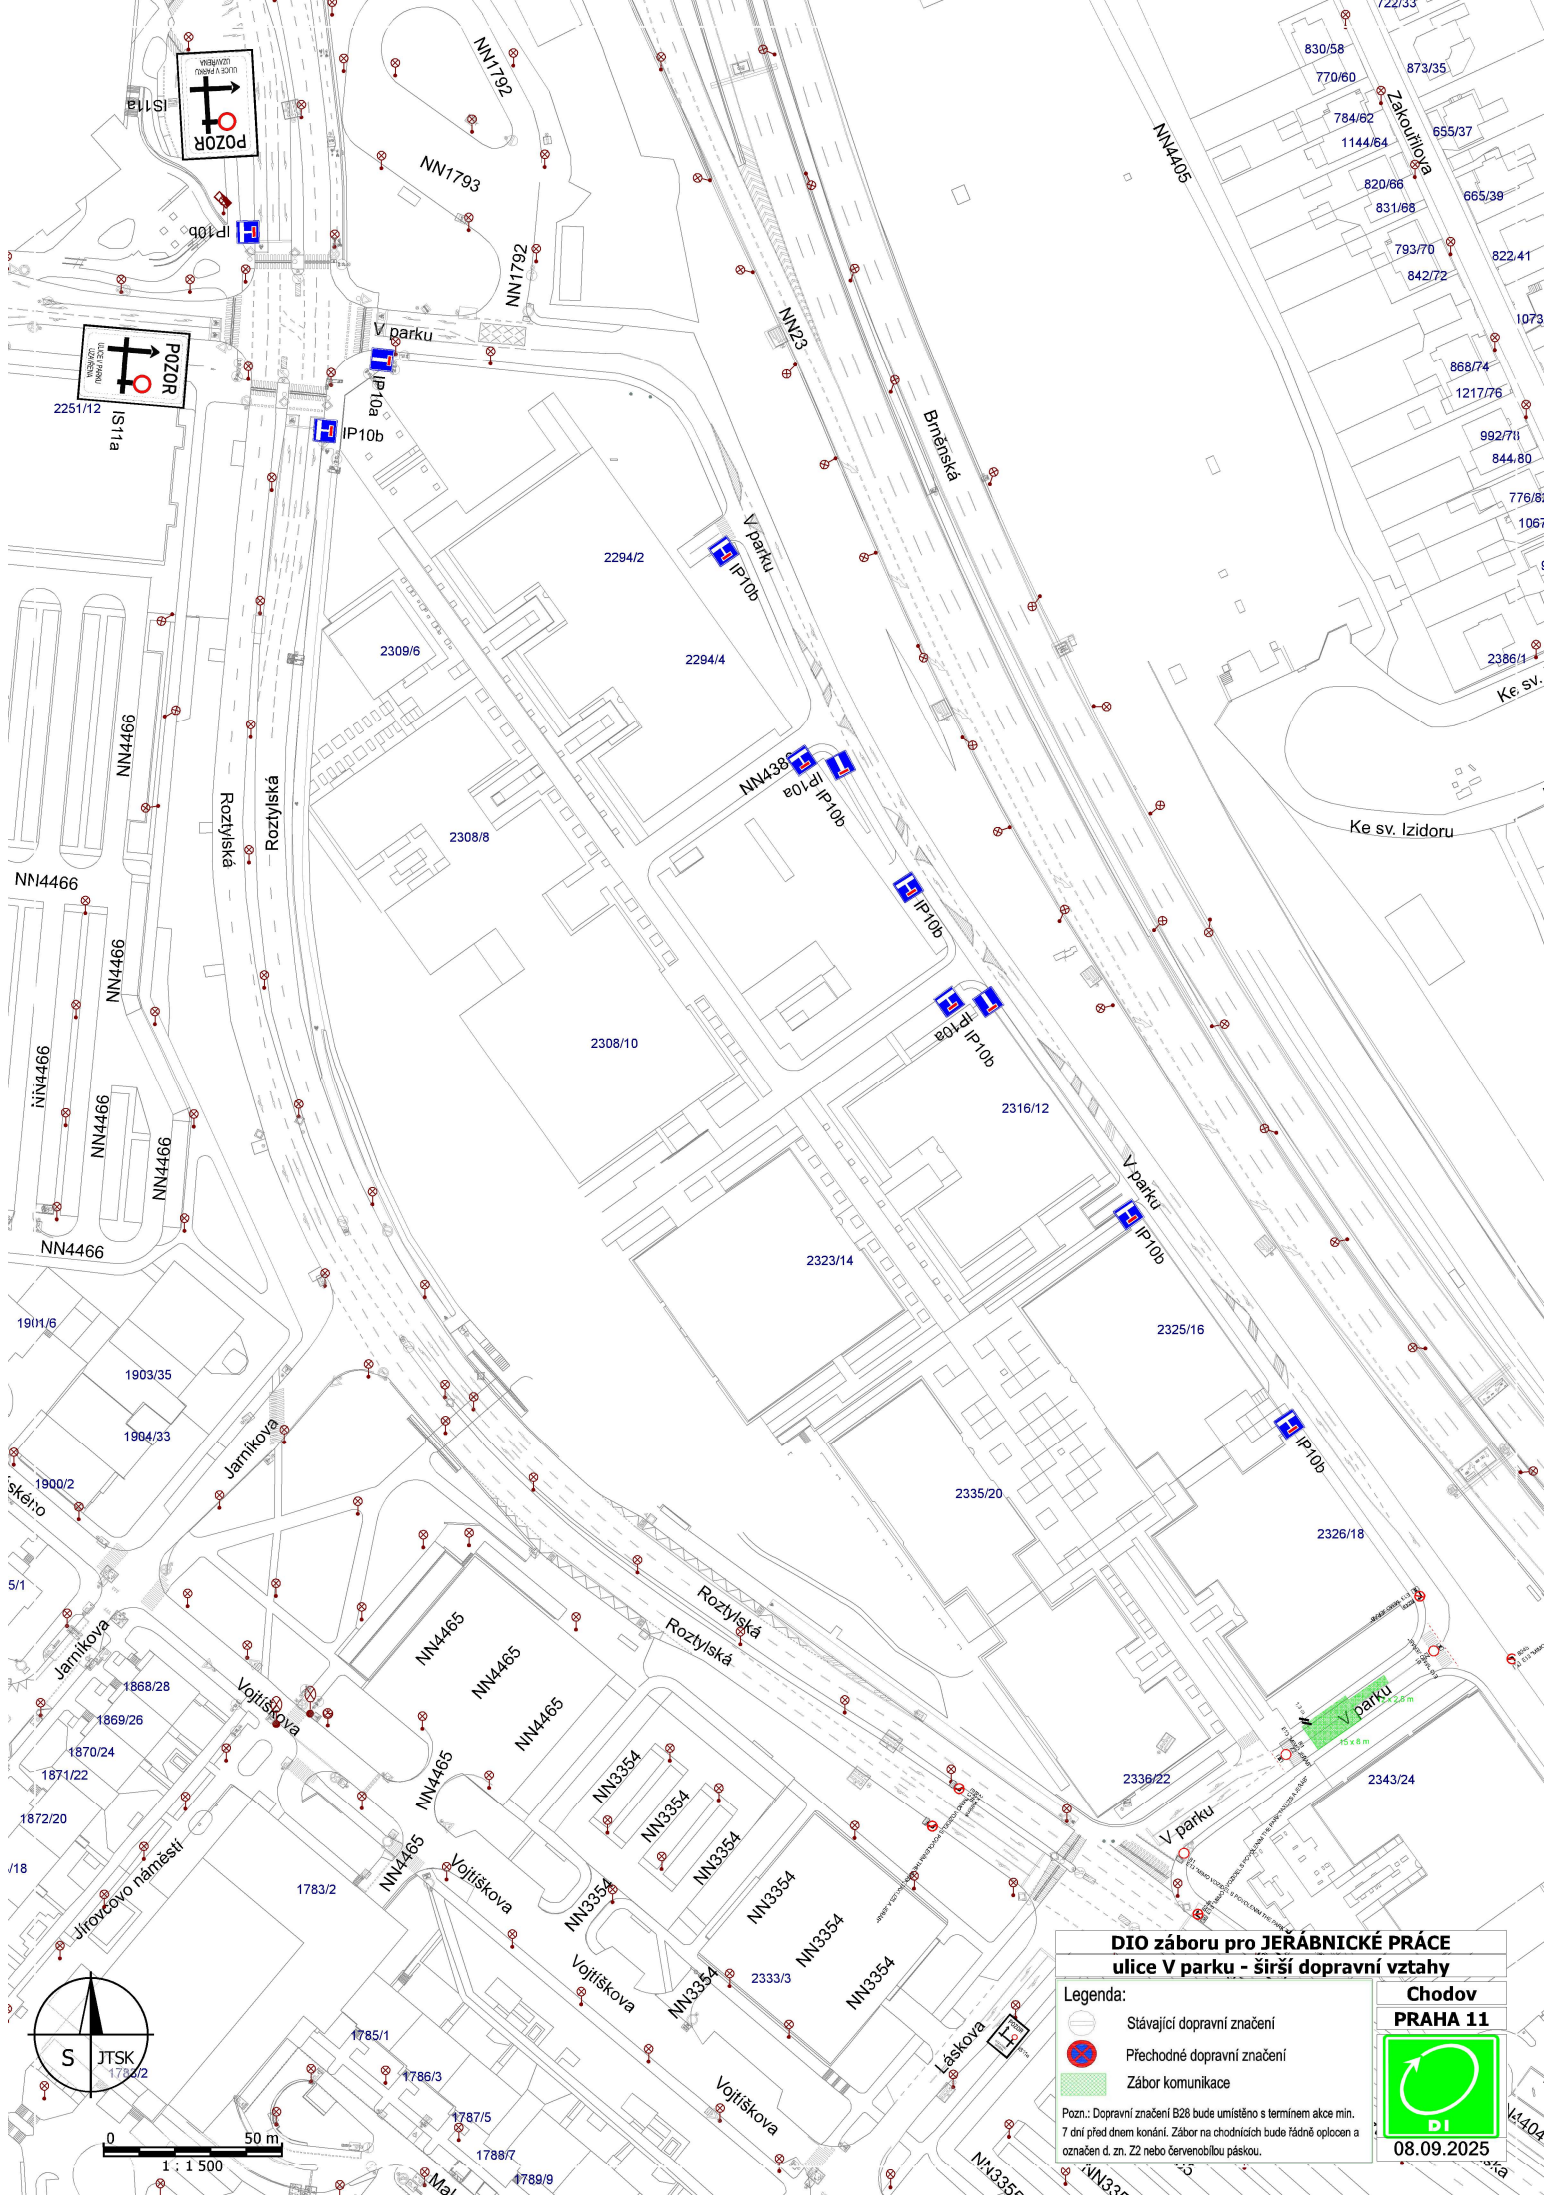

DIO záboru pro JERÁBNICKÉ PRÁCE
ulice V parku - širší dopravní vztahy

Legenda:

- Stávající dopravní značení
- Přechodné dopravní značení
- Zábor komunikace

Pozn.: Dopravní značení B28 bude umístěno s termínem akce min. 7 dní před dnem konání. Zábor na chodnících bude řádně oplocen a označen d. zn. Z2 nebo červenobílou páskou.

Chodov
PRaha 11

08.09.2025